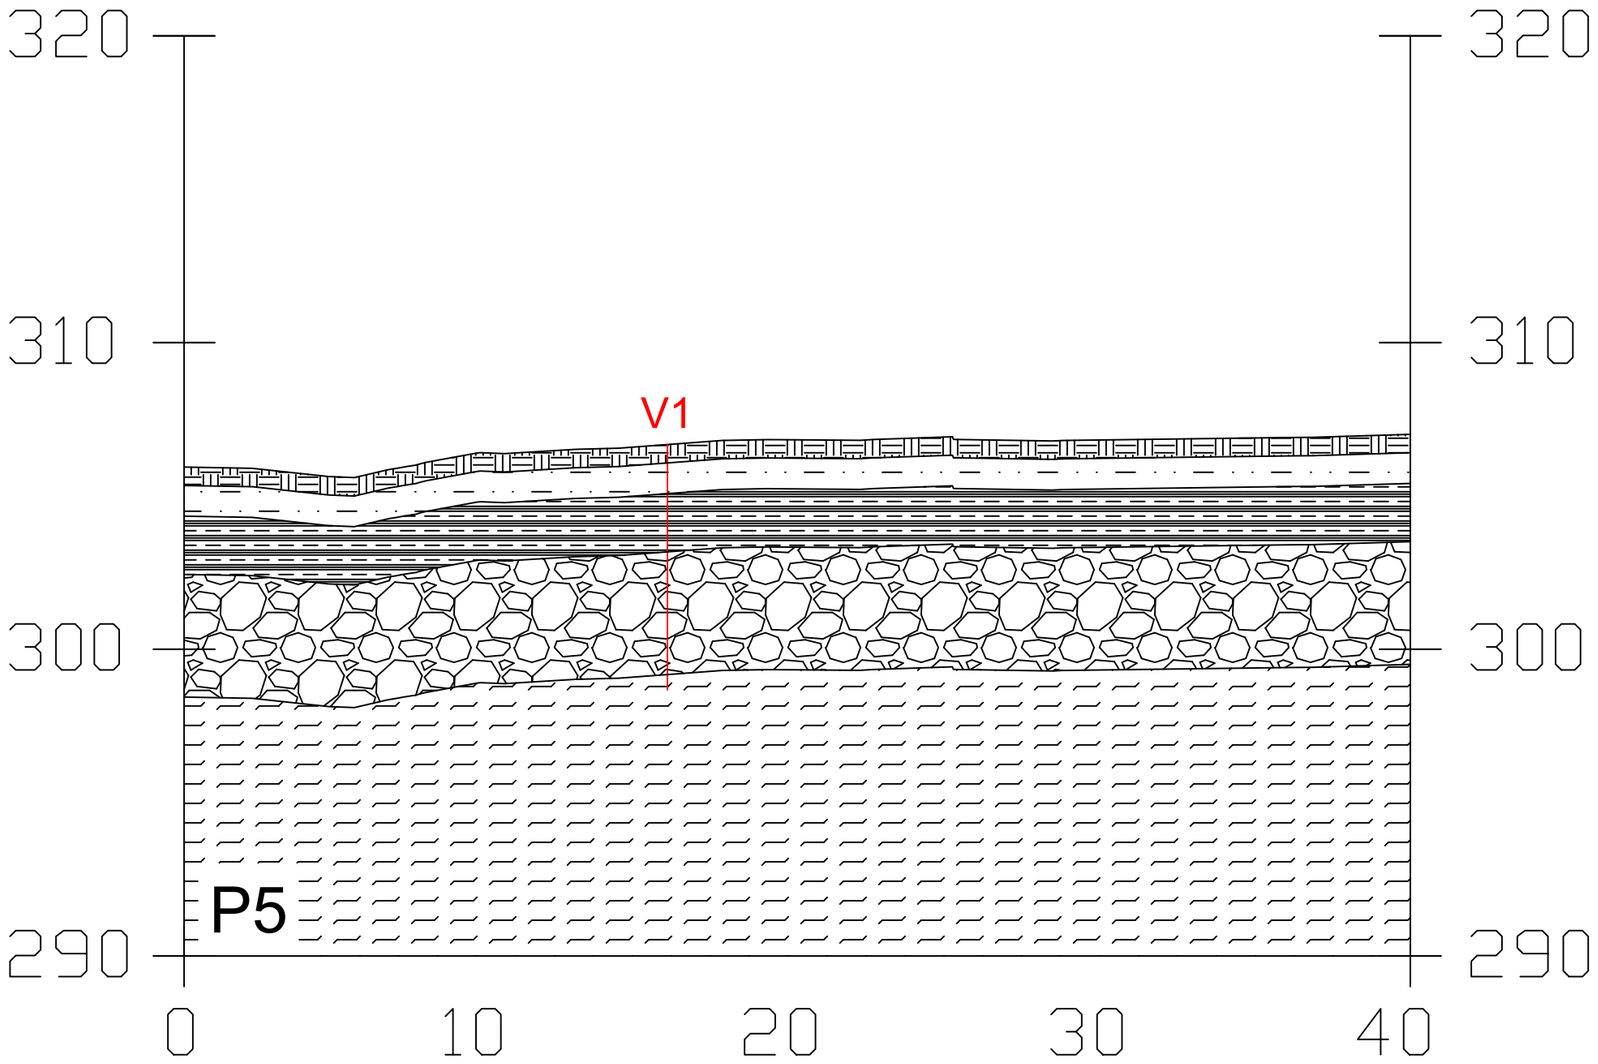

Legenda:

- Humus
- Meljast gramoz
- Peščeno gramozni melj
- Glinast prod
- Lapor

BLAN d.o.o.

Storitve v gradbeništvu in rudarstvu
Špeglova ulica 47
3320 Velenje

	NAZIV	IME IN PRIIMEK	IDENT.ŠT. IZS	PODPIS
	OVP:			
	OP:	Andrej Blažič	RG 0119	
	obdelal:			

objekt:	LK 122451 v Dolu do priključka na državno cesto			Št.proj.:	
				Št.elab.:	GM 51/2024
				Šifra CC:	
faza:	DGD (PGD), PZI	merilo:	1:200	datum:	Marec 2024
opis risbe:	Geotehnični profil P5	del risbe:			

št. odseka:	arhivska št.:	faza/objekt:	šifra risbe:	

št. risbe:	G.2	avtor risbe:	Blan d.o.o.
		ident.št.risbe:	