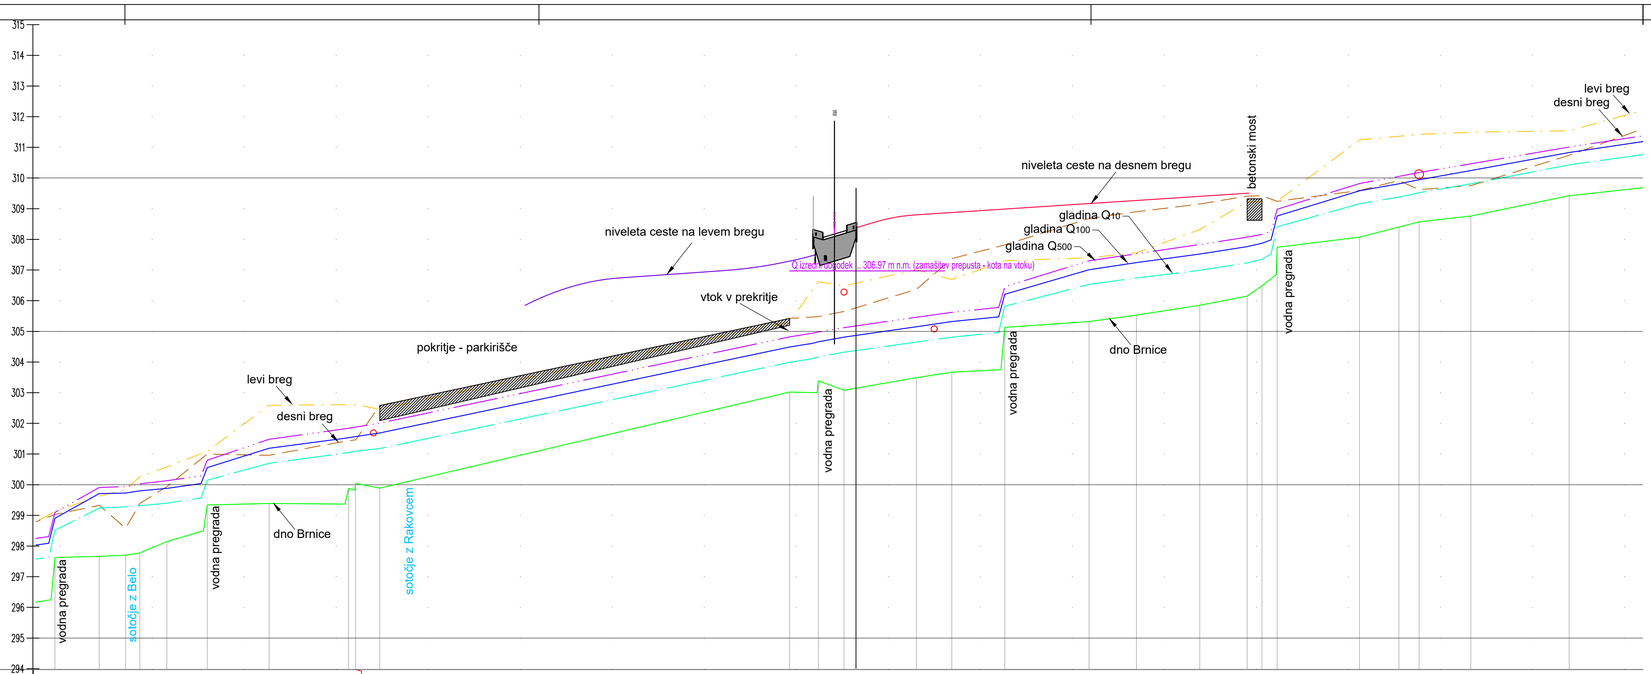

OZNAKE PROFILOV	150	151	152	153	154	155	156	157	158	159	160	161	162	163	164	165	166	167	168	169	170	171	172	173	174	175
STACIONAŽE	33.98	48.44	57.01	61.68	70.49	83.63	2.2 3.78	28.73 37.97	39.88	2.3	73.51	82.88	91.25	2.4	14.87	26.41	43.68	71.14	86.60	2.5	7.22	22.67	27.51	32.47	59.31	72.16	78.72	95.63	2.6	27.67
KOTE DNA	297.63	297.67	297.70	297.78	298.15	299.34	299.39	299.88 300.04	299.89		303.02	303.38	303.08		303.49	303.67	305.13	305.32	305.53		305.85	306.15	306.48	307.74	308.07	308.40	308.57	308.76		309.42
KOTE LEVEGA BREGA	299.13	299.63	299.83	300.26	300.58	301.09	302.59	302.61	302.46		305.31	306.62	306.48		307.01	306.69	307.30	307.40	307.56		308.32	309.22	309.22	309.24	311.24	311.36	311.42	311.49		311.54
KOTE DESNEGA BREGA	299.03	299.33	298.58	299.39	299.94	301.00	300.96	301.44 301.46	302.58		305.42	305.48	305.65		306.37	307.37	307.82	308.68	308.90		309.15	309.41 309.42	309.42	309.24	309.59	309.92	309.62	309.75		310.74
GLADINA Q10	297.63 298.52	299.24	299.28 299.32	299.32	299.40	299.57 300.15	300.70	301.05 301.09	301.18		303.99	304.11 304.17	304.32		304.65	304.81	304.96 305.82	306.53	306.74		306.99	307.23 307.35 308.41			309.16	309.38	309.52	309.81		310.43
GLADINA Q100	298.09 298.91	299.71	299.73 299.80		299.88	300.04 300.56	301.19	301.53 301.57	301.69		304.49	304.60 304.66	304.81		305.15	305.32	305.47 306.21	307.01	307.24		307.52	307.76 307.87 308.78			309.58	309.81	309.94	310.24		310.83
GLADINA Q500	298.31 299.10	299.91	299.94 300.03		300.13	300.29 300.80	301.48	301.84 301.88	302.01		304.82	304.94 305.00	305.12		305.46	305.62	305.78 306.46	307.30	307.53		307.83	308.07 308.16 308.98			309.82	310.05	310.18	310.46		311.01

Hidrološko hidravlična študija lokalne ceste LK 122451 v Dolu pri Hrastniku do priključka na državno cesto in dovoza do poslovnega kompleksa

Vzdolžni prerez Brnice 150-175
M 1:1000/100

Izdelovalec: IZVO-R d.o.o. Projektiranje in inženiring				
Investitor: Občina Hrastnik, Pot Vitka Pavliča 5, 1430 Hrastnik			*Objekt:* Hidrološko hidravlična študija lokalne ceste LK 122451 v Dolu pri Hrastniku do priključka na državno cesto in dovoza do poslovnega kompleksa	
Vodja projekta: Momir Bogdan univ.dipl.inž.kul.teh.	G-2527			
Pooblaščeni inženir: Miha ZIDARIČ univ.dipl.inž.gradb.	G-3480	Zidarič	*Vsebina:* Vzdolžni prerez Brnice 150-175	
Sodelavci: Matic KOŠAK univ.dipl.inž.gradb.	G-3579	Košak		
Datum risbe: maj 2024	*Merilo:* M 1:1000/100	*Faza:* študija	*St.projekta:* 2319-00	
			St.študije: P17/23	*Spremembe:*
				St.: 3