


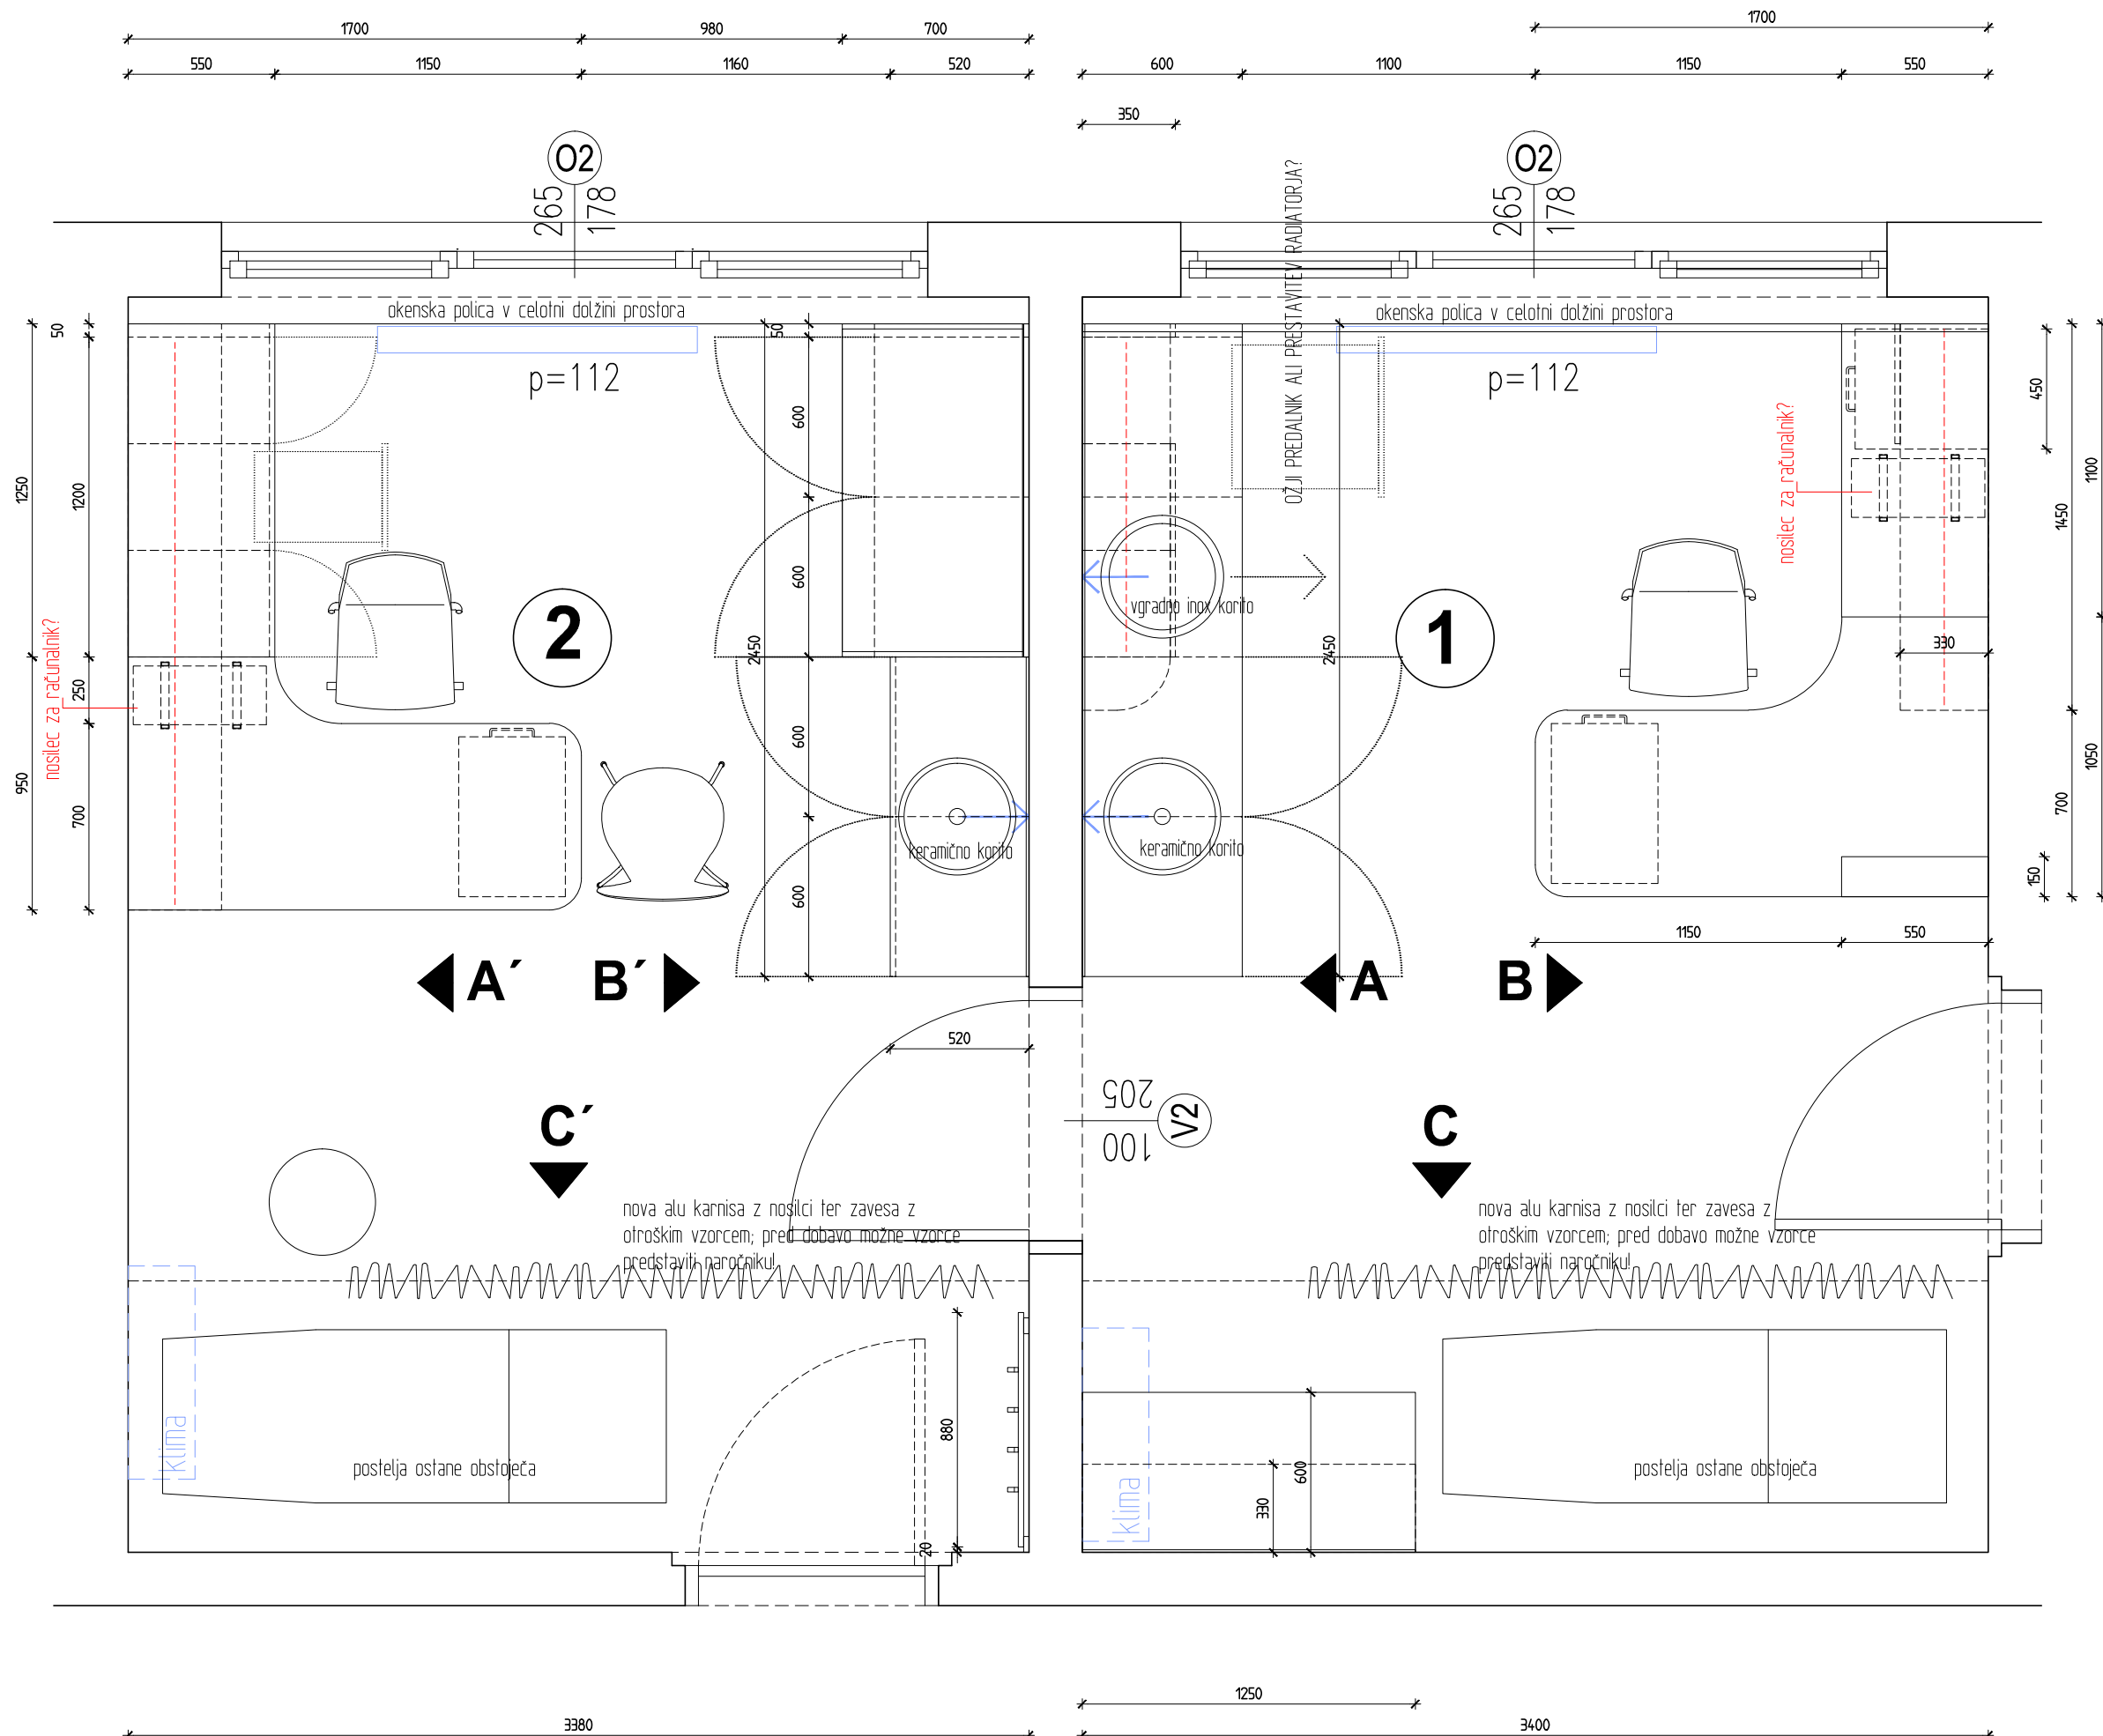

Ambulanta
Blaž Dolenc, dr. med., spec.ped.
 TLORIS M 1:25

biro
arhitekti
 prenova dela ordinacij in hodnikov ZD Kamnik
 maj 2026

Projektant: Bor Ivačič, u.d.i.a.
 Tomaž Stražar, u.d.i.a.