


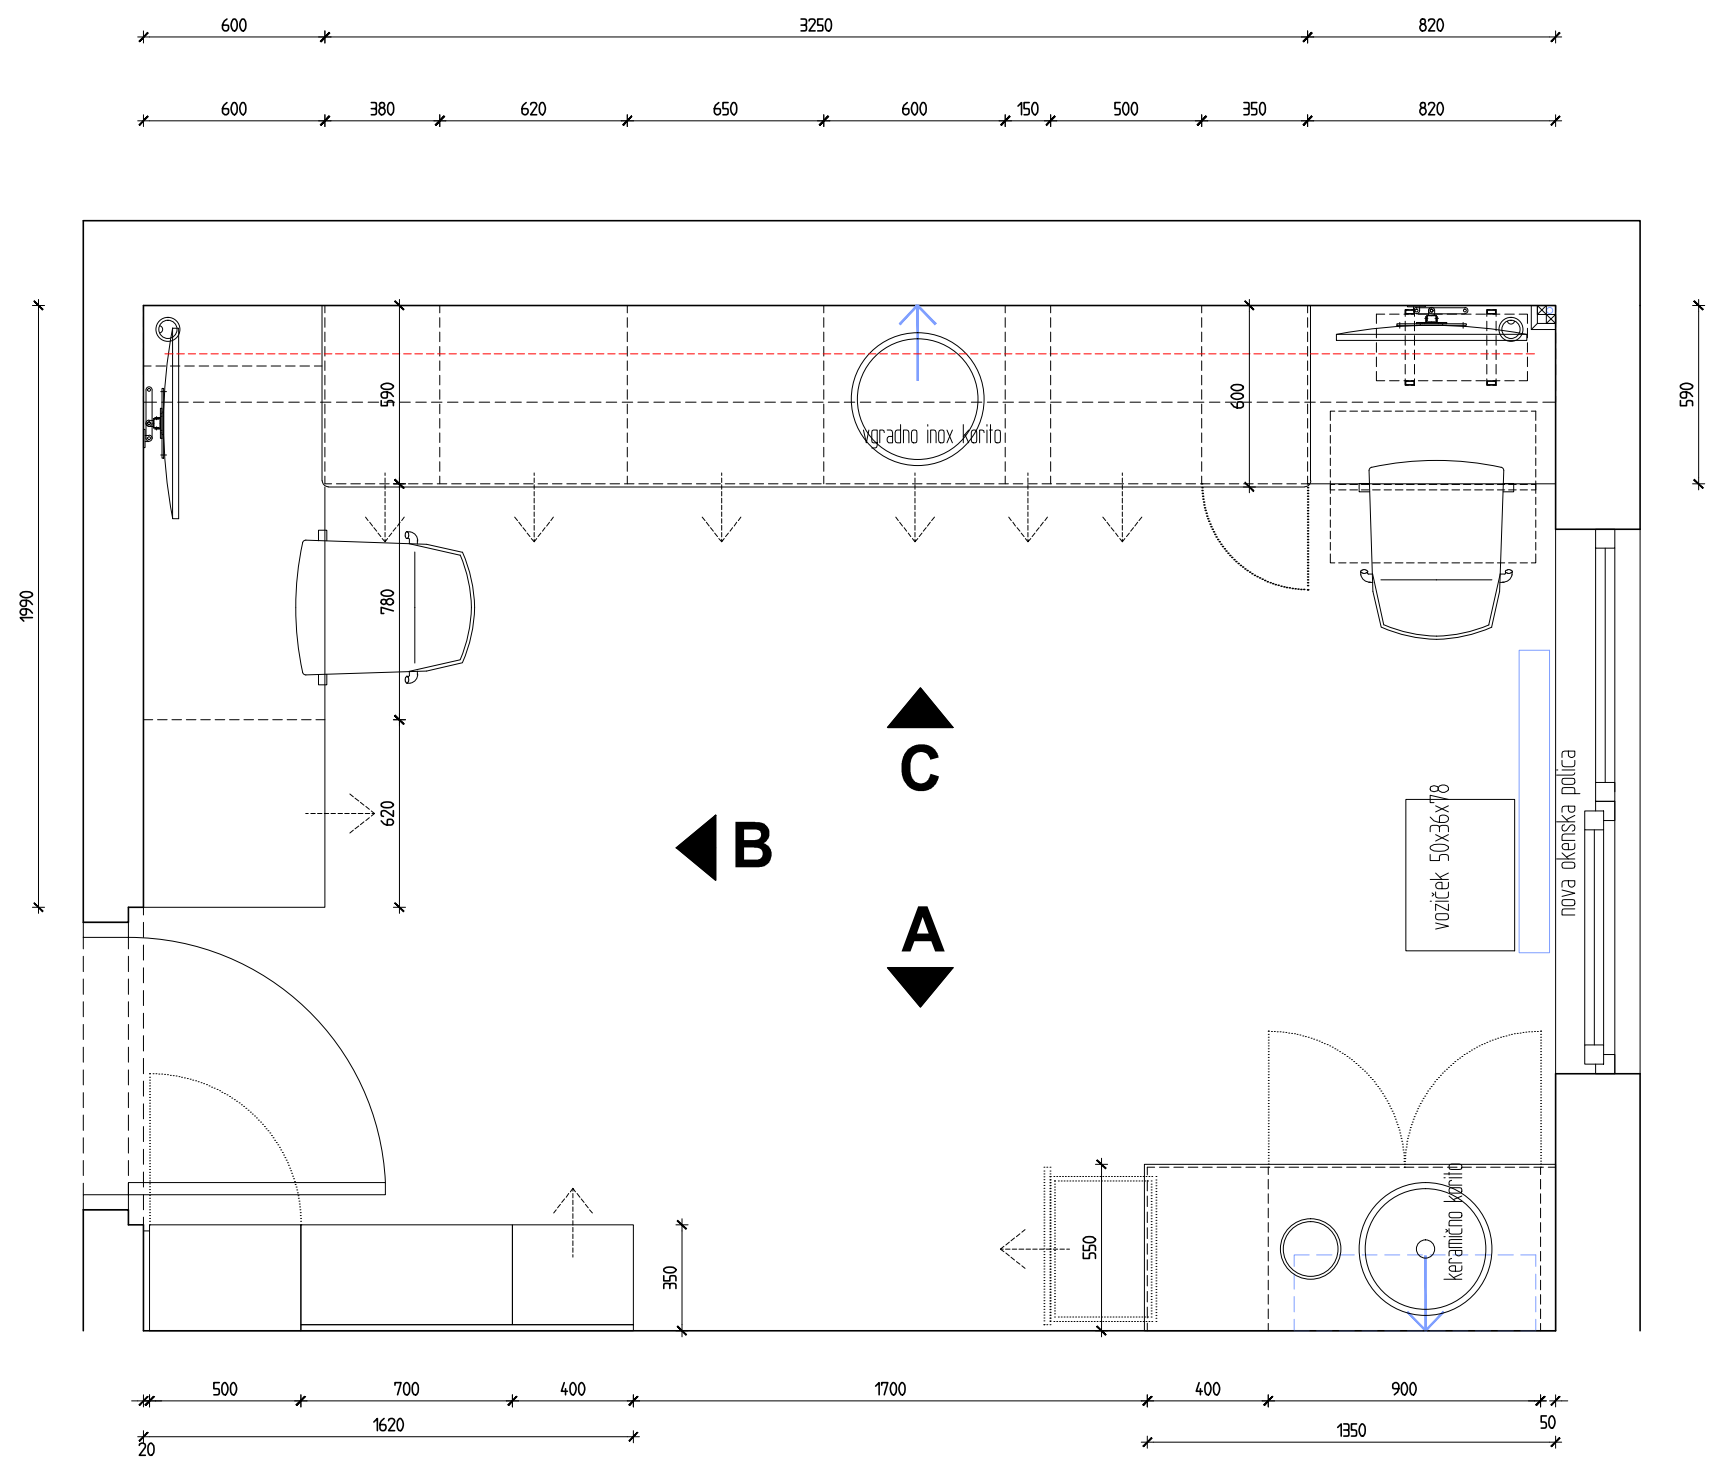

Ambulanta
dr. Lah Anja
TLORIS
M 1:25
biro
arhitekti
prenova dela ordinacij in hodnikov ZD Kamnik
maj 2026
Projektant: Bor Ivačič, u.d.i.a.
Tomaž Stražar, u.d.i.a.