



POGLED:

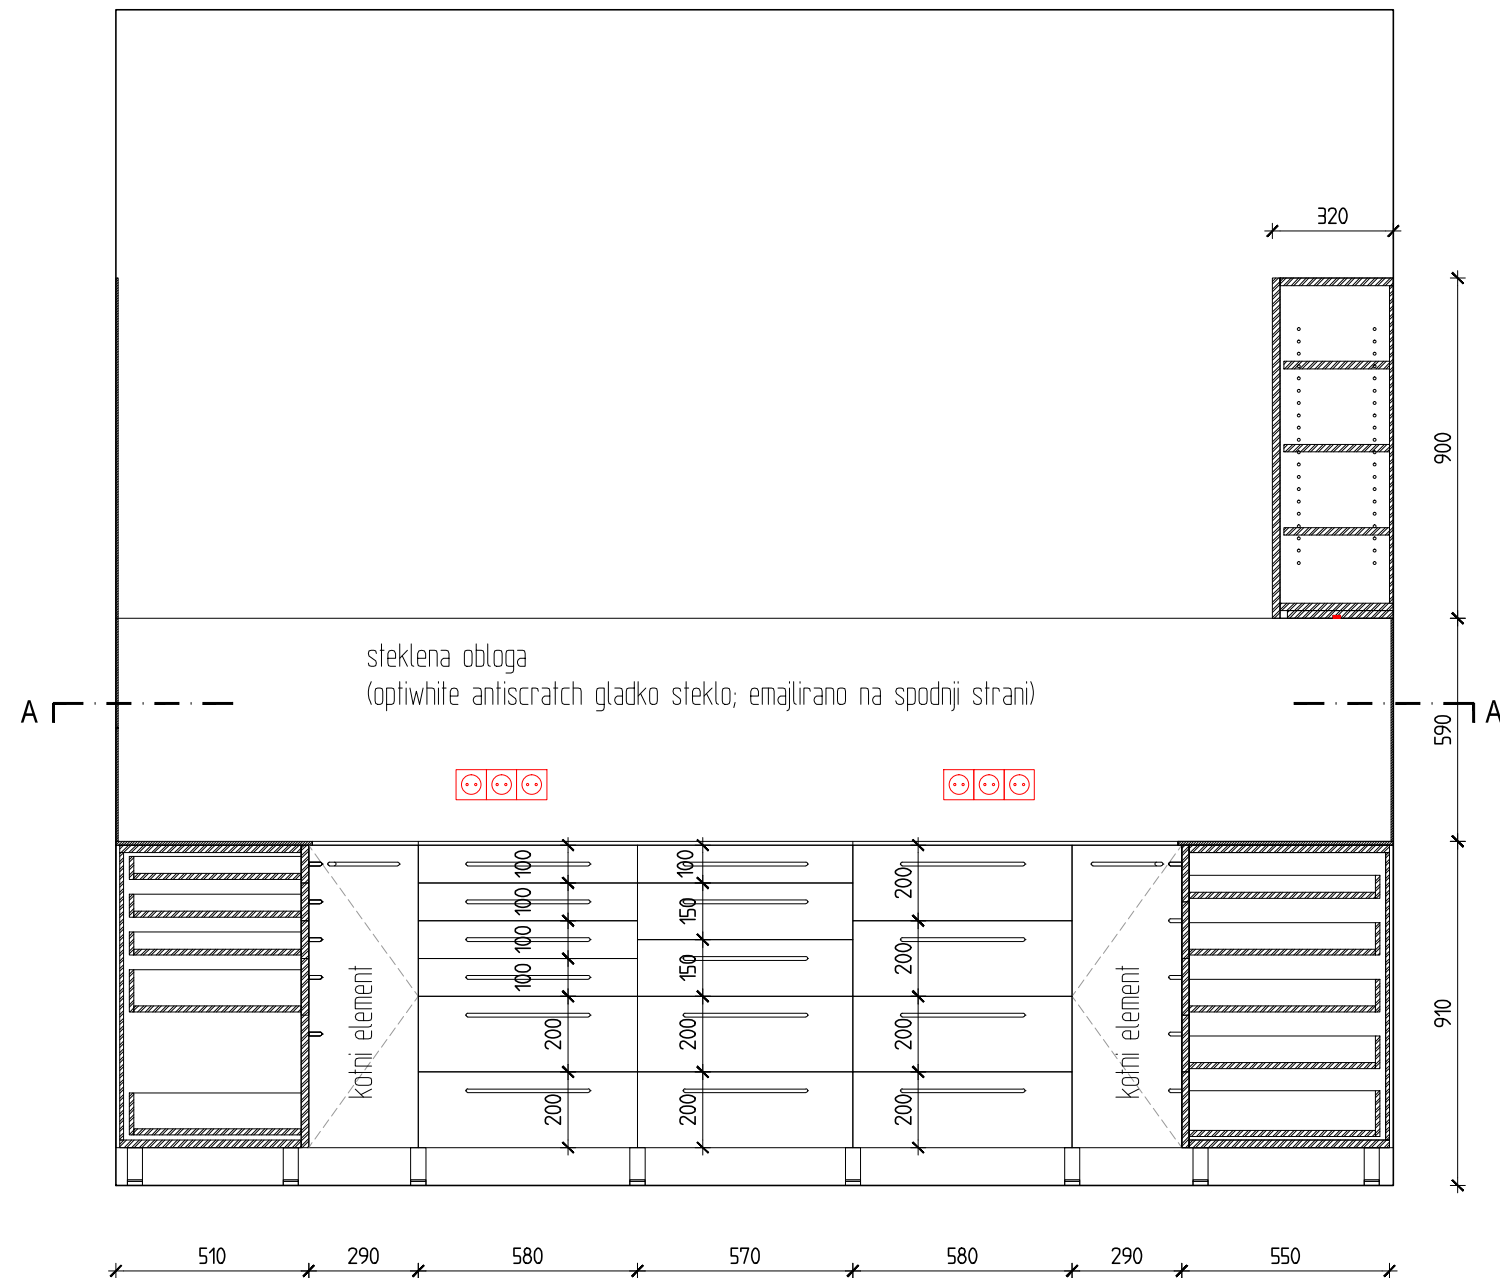

PREREZ A-A:

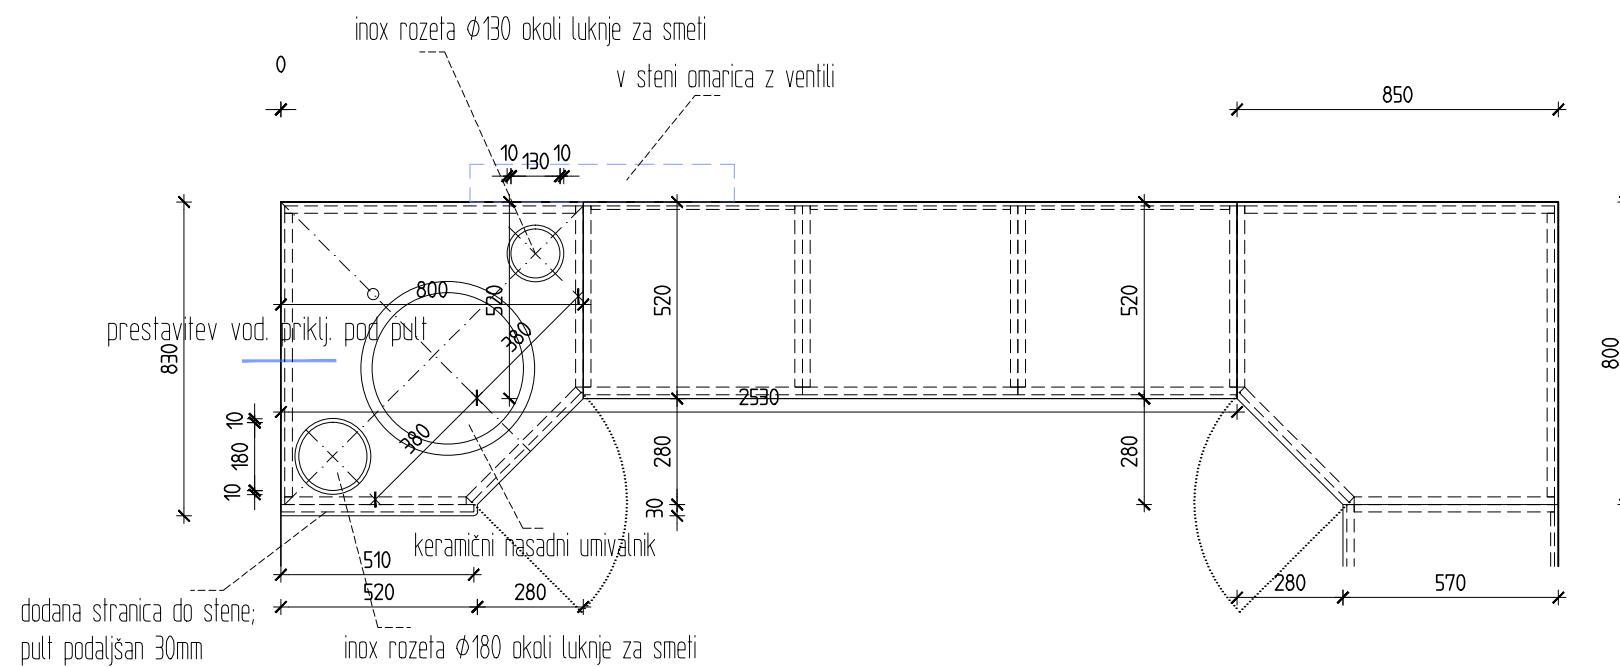

**Ambulanta
dr. Katarina Čuk**

POGLED B

M 1:20

biro
arhitekti

prenova dela ordinacij in hodnikov ZD Kamnik
maj 2026

Projektant: Bor Ivačič, u.d.i.a.
Tomaž Stražar, u.d.i.a.