




POGLED:

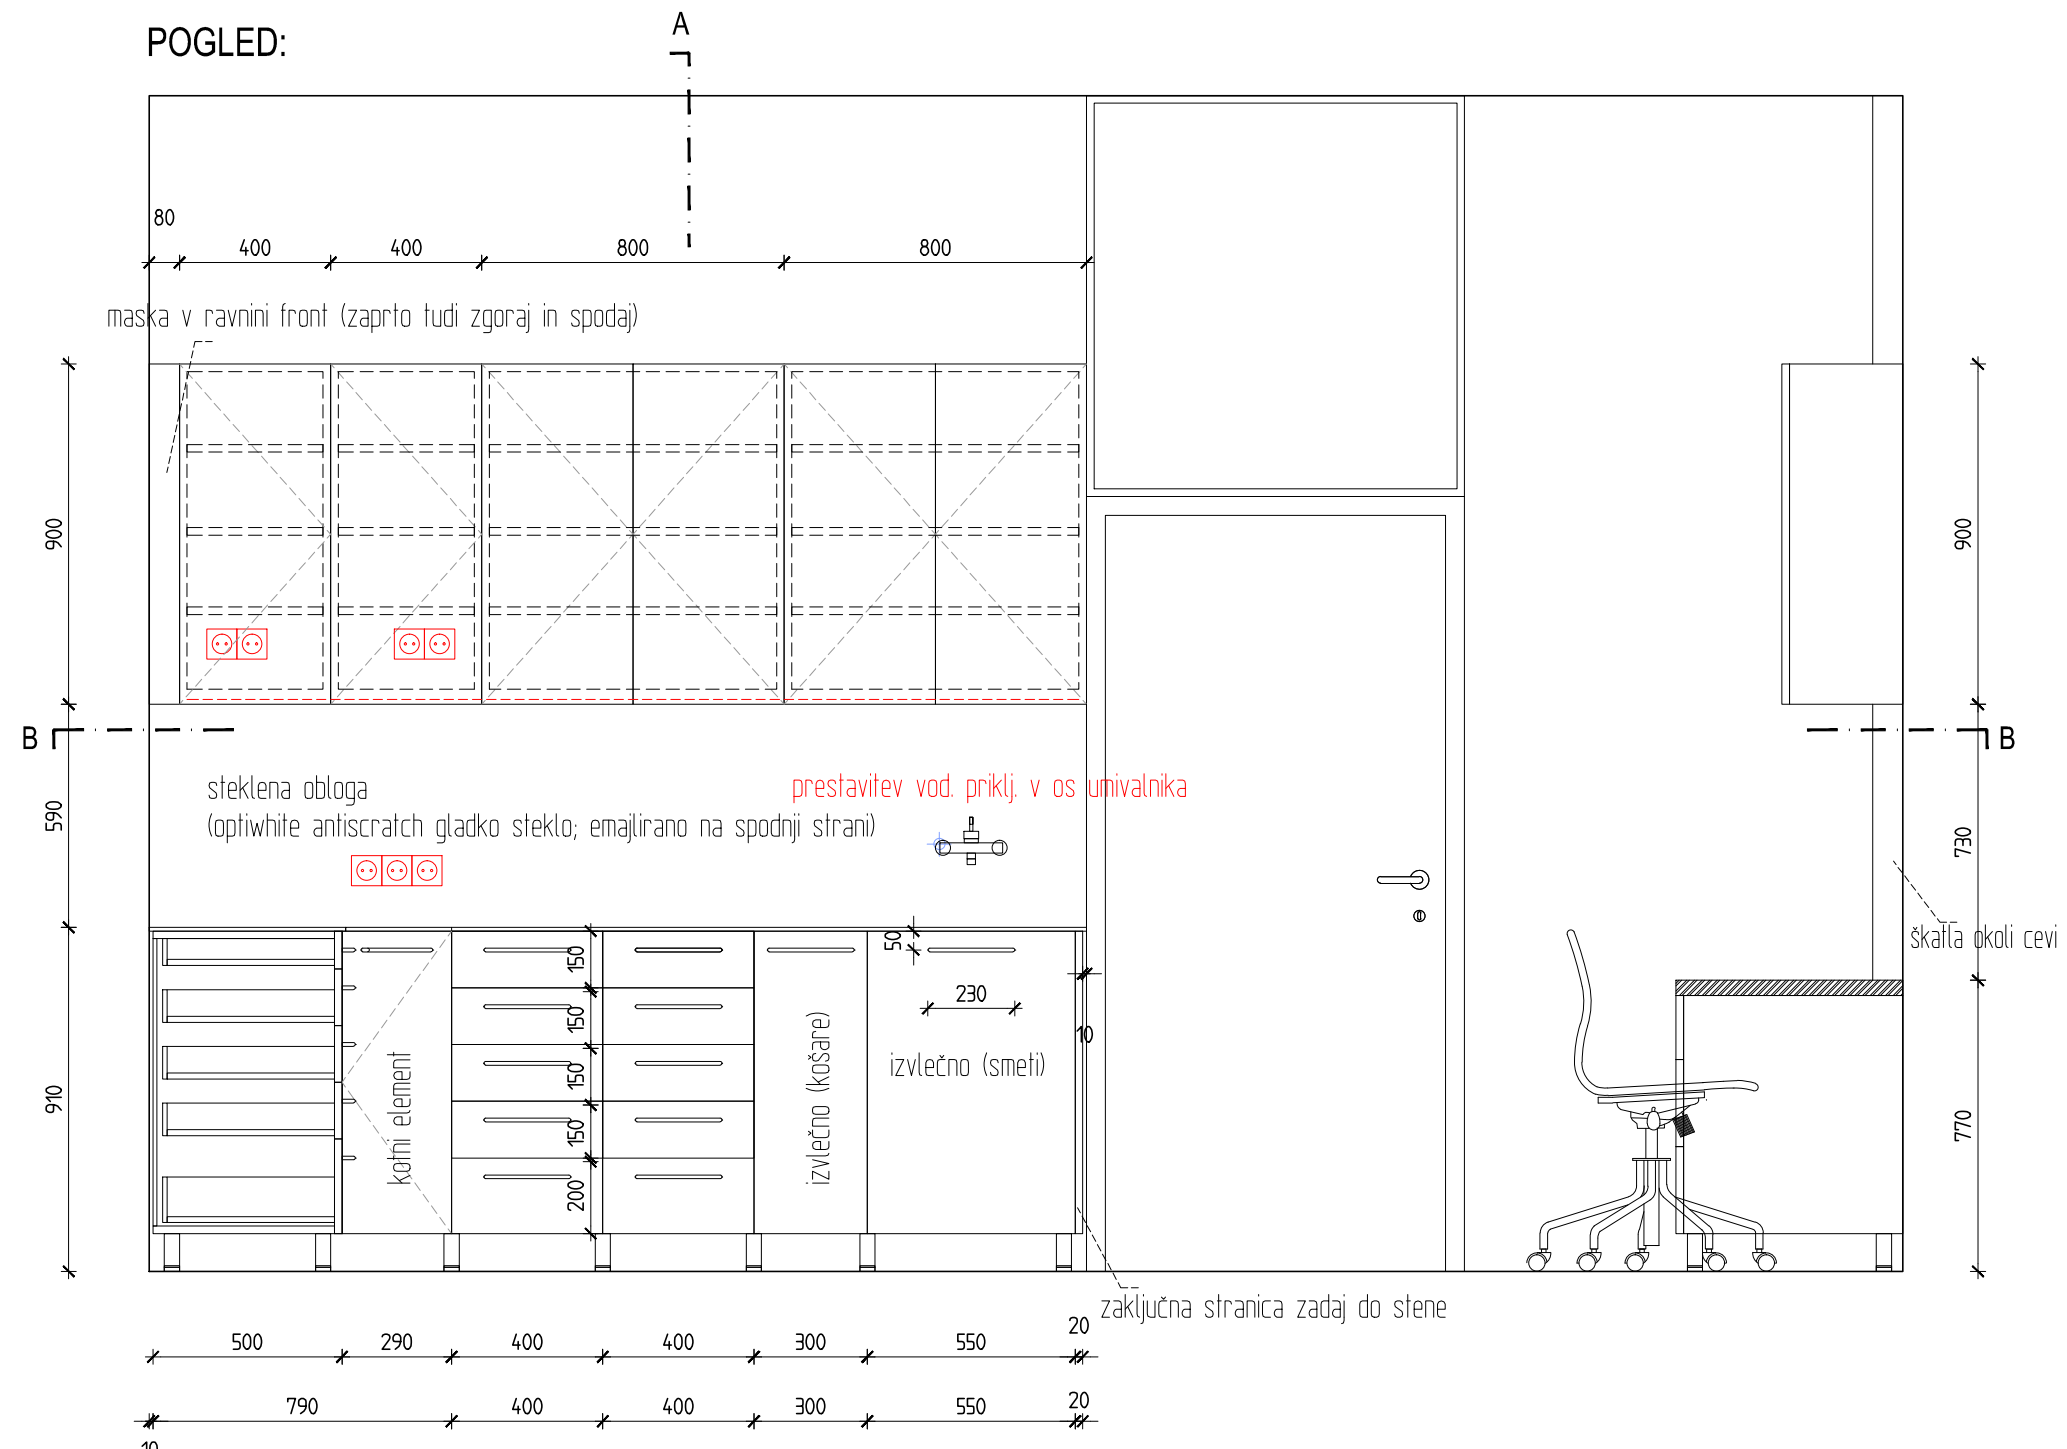

PREREZ A-A:

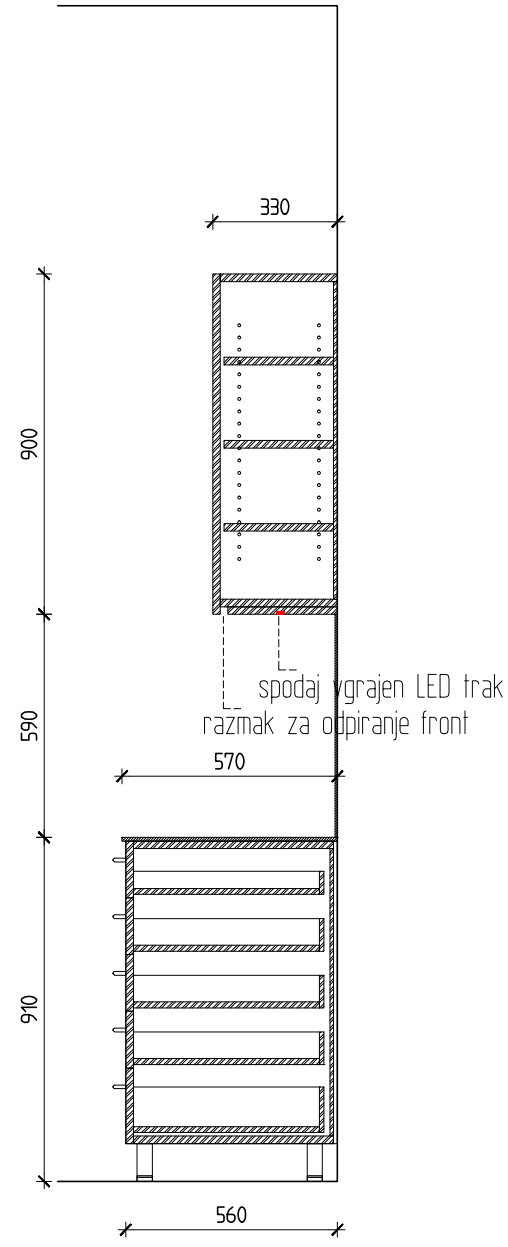

PREREZ B-B:

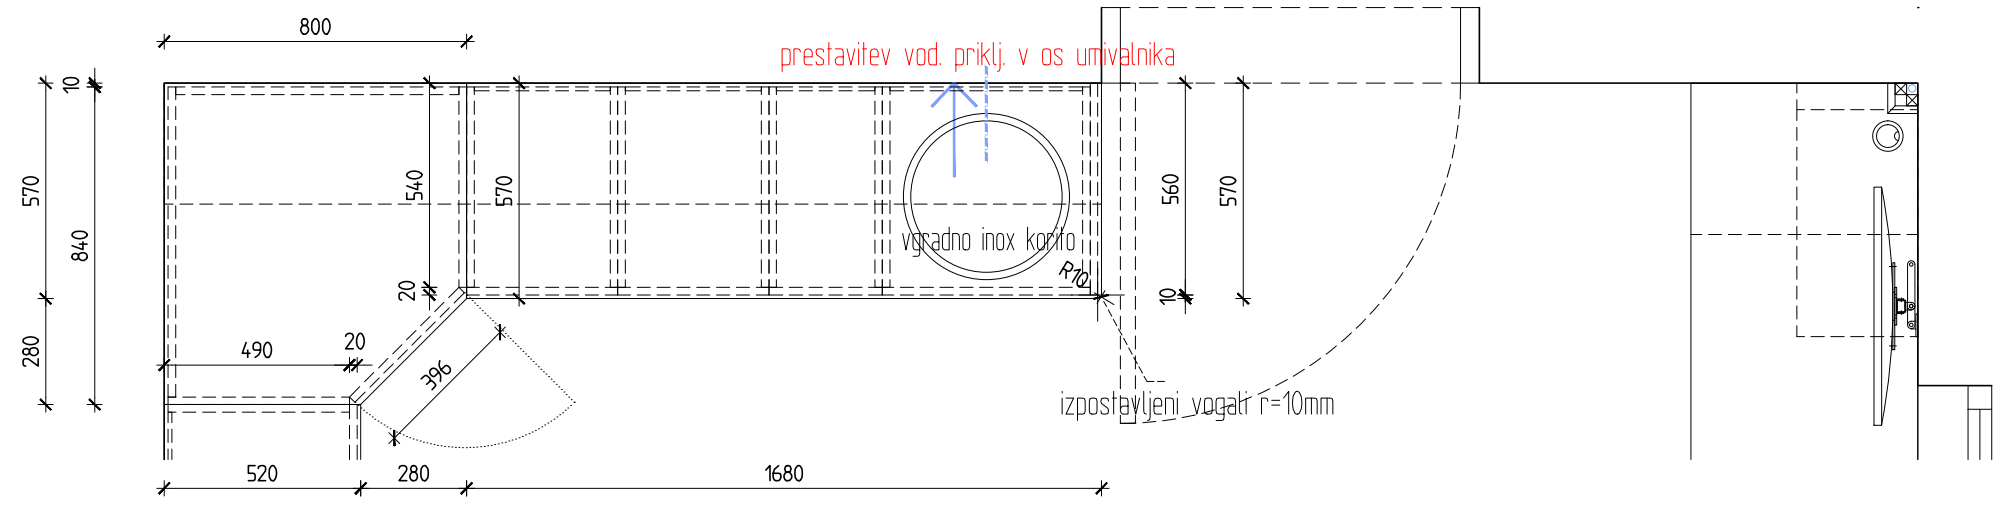

Ambulanta
dr. Keršnik Leopold Maša

POGLED A M 1:20

biro
arhitekti

prenova dela ordinacij in hodnikov ZD Kamnik
maj 2026

Projektant: Bor Ivačič, u.d.i.a.
Tomaž Stražar, u.d.i.a.