




POGLED:

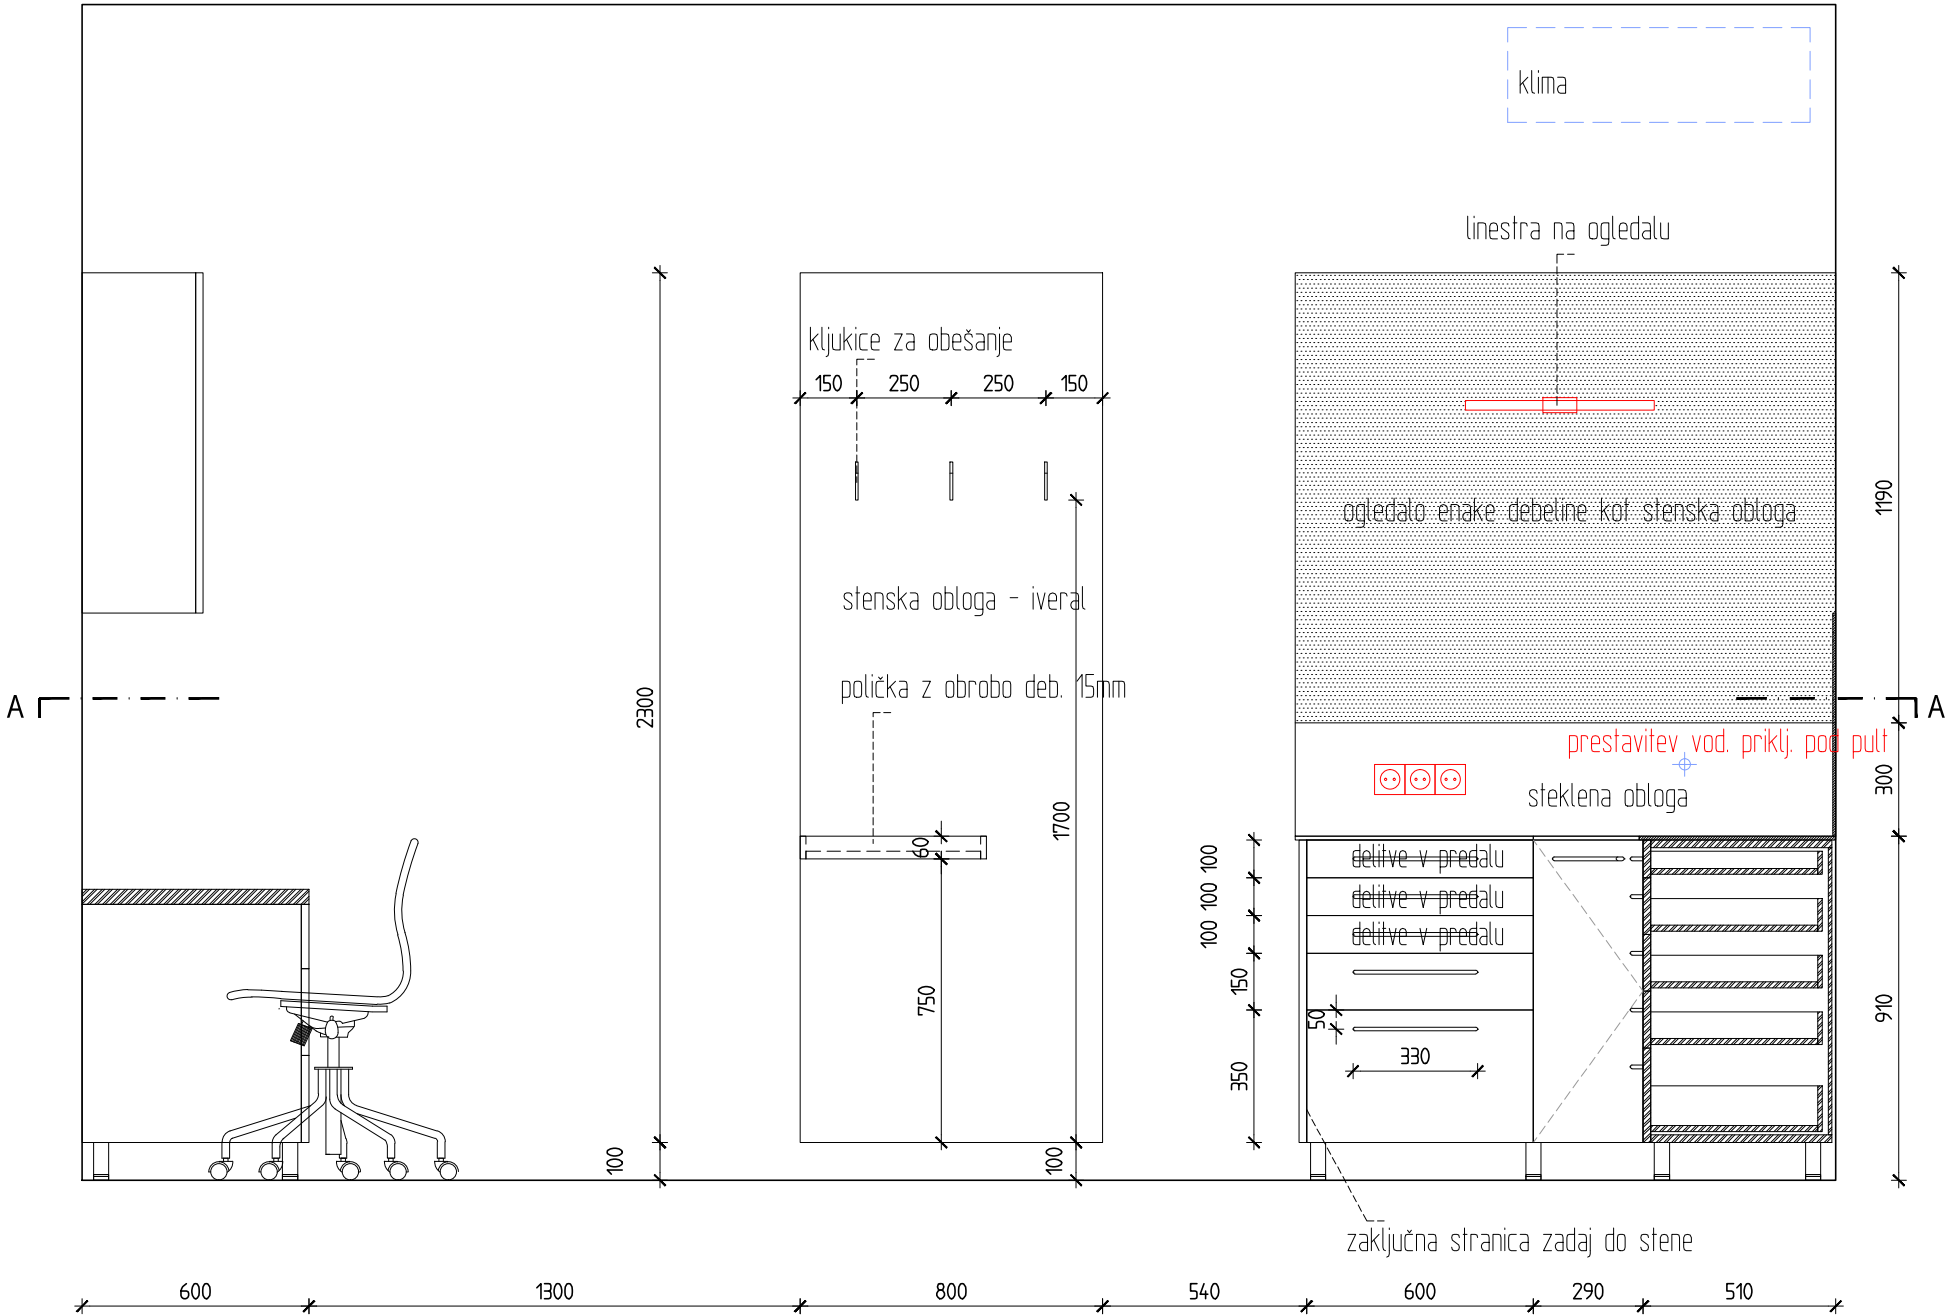

v označenih predalih delitev iz iverala deb. 15mm:

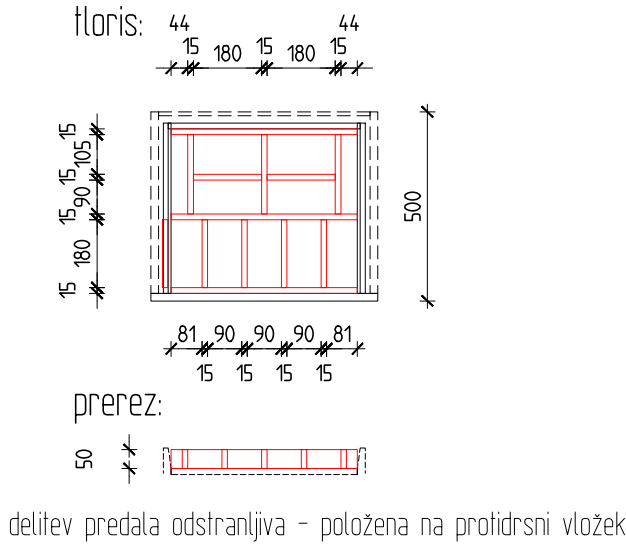

PREREZ A-A:

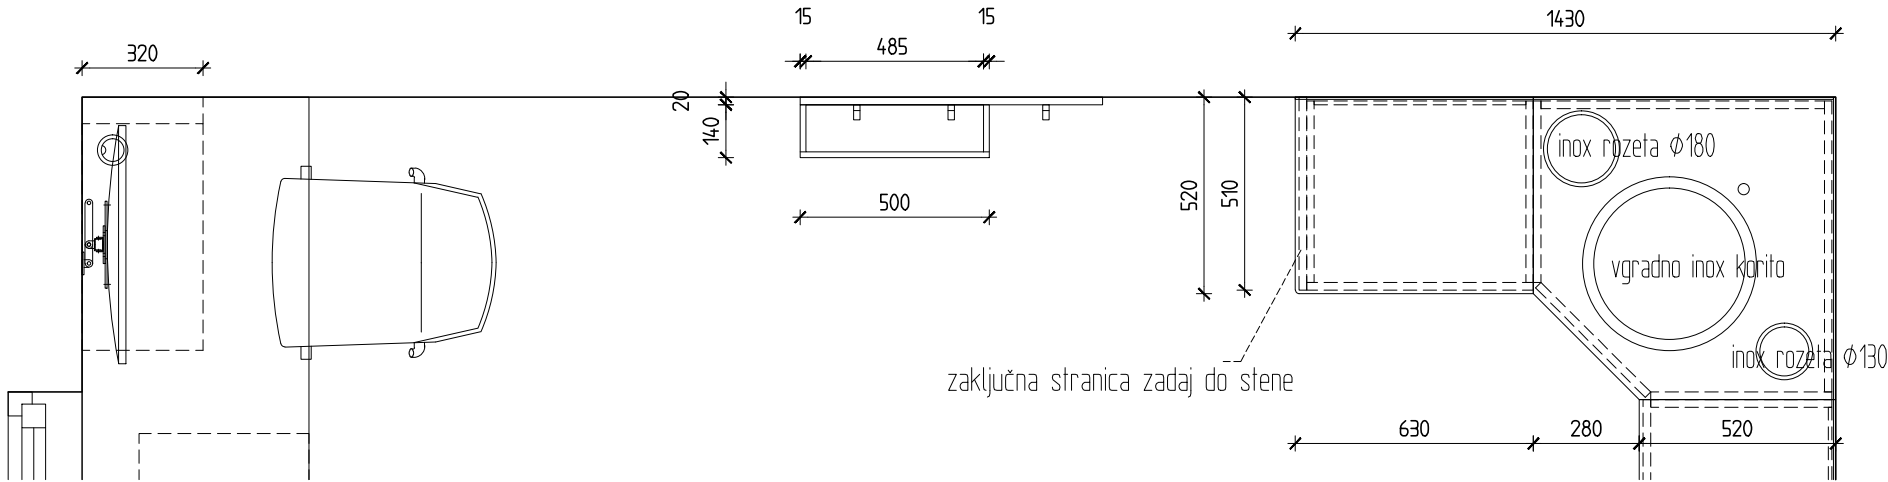

Ambulanta
dr. Keršnik Leopold Maša

POGLED C M 1:20

biro
arhitekti
prenova dela ordinacij in hodnikov ZD Kamnik
maj 2026

Projektant: Bor Ivačič, u.d.i.a.
Tomaž Stražar, u.d.i.a.