



POGLED:

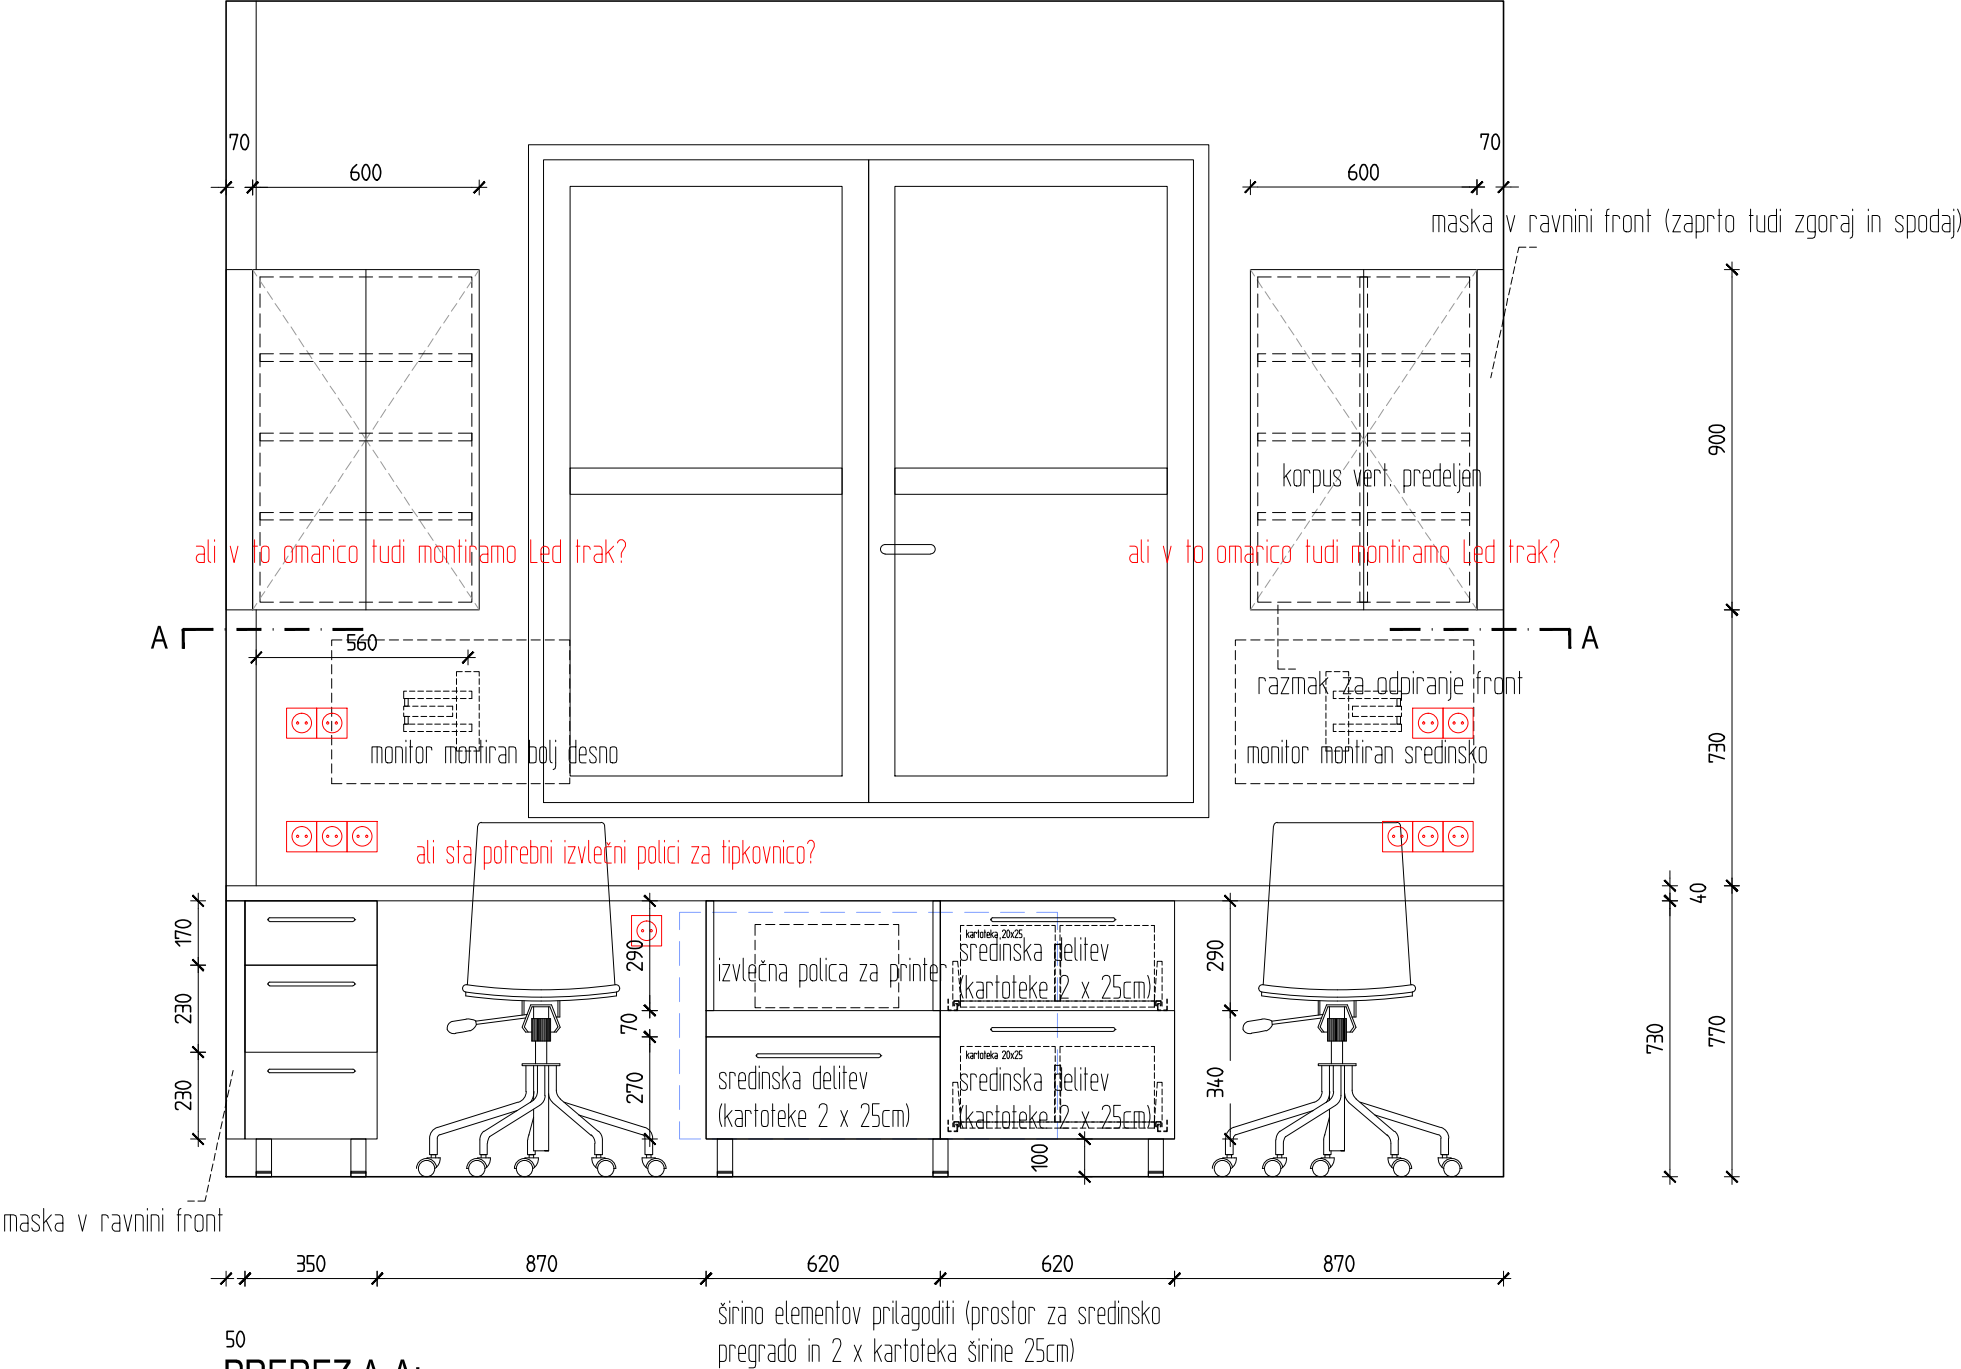

PREREZ A-A:

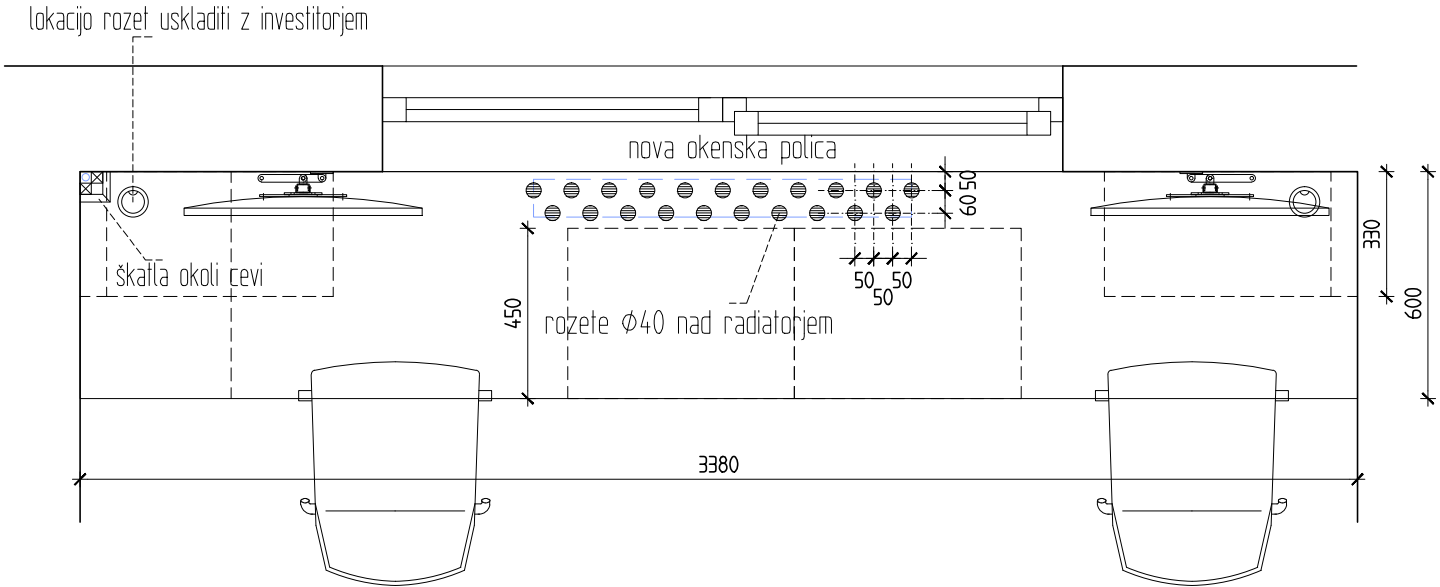

Ambulanta  
dr. Keršnik Leopold Maša

POGLED D M 1:20

biro  
**arhitekti**  
prenova dela ordinacij in hodnikov ZD Kamnik  
maj 2026

Projektant: Bor Ivačič, u.d.i.a.  
Tomaž Stražar, u.d.i.a.