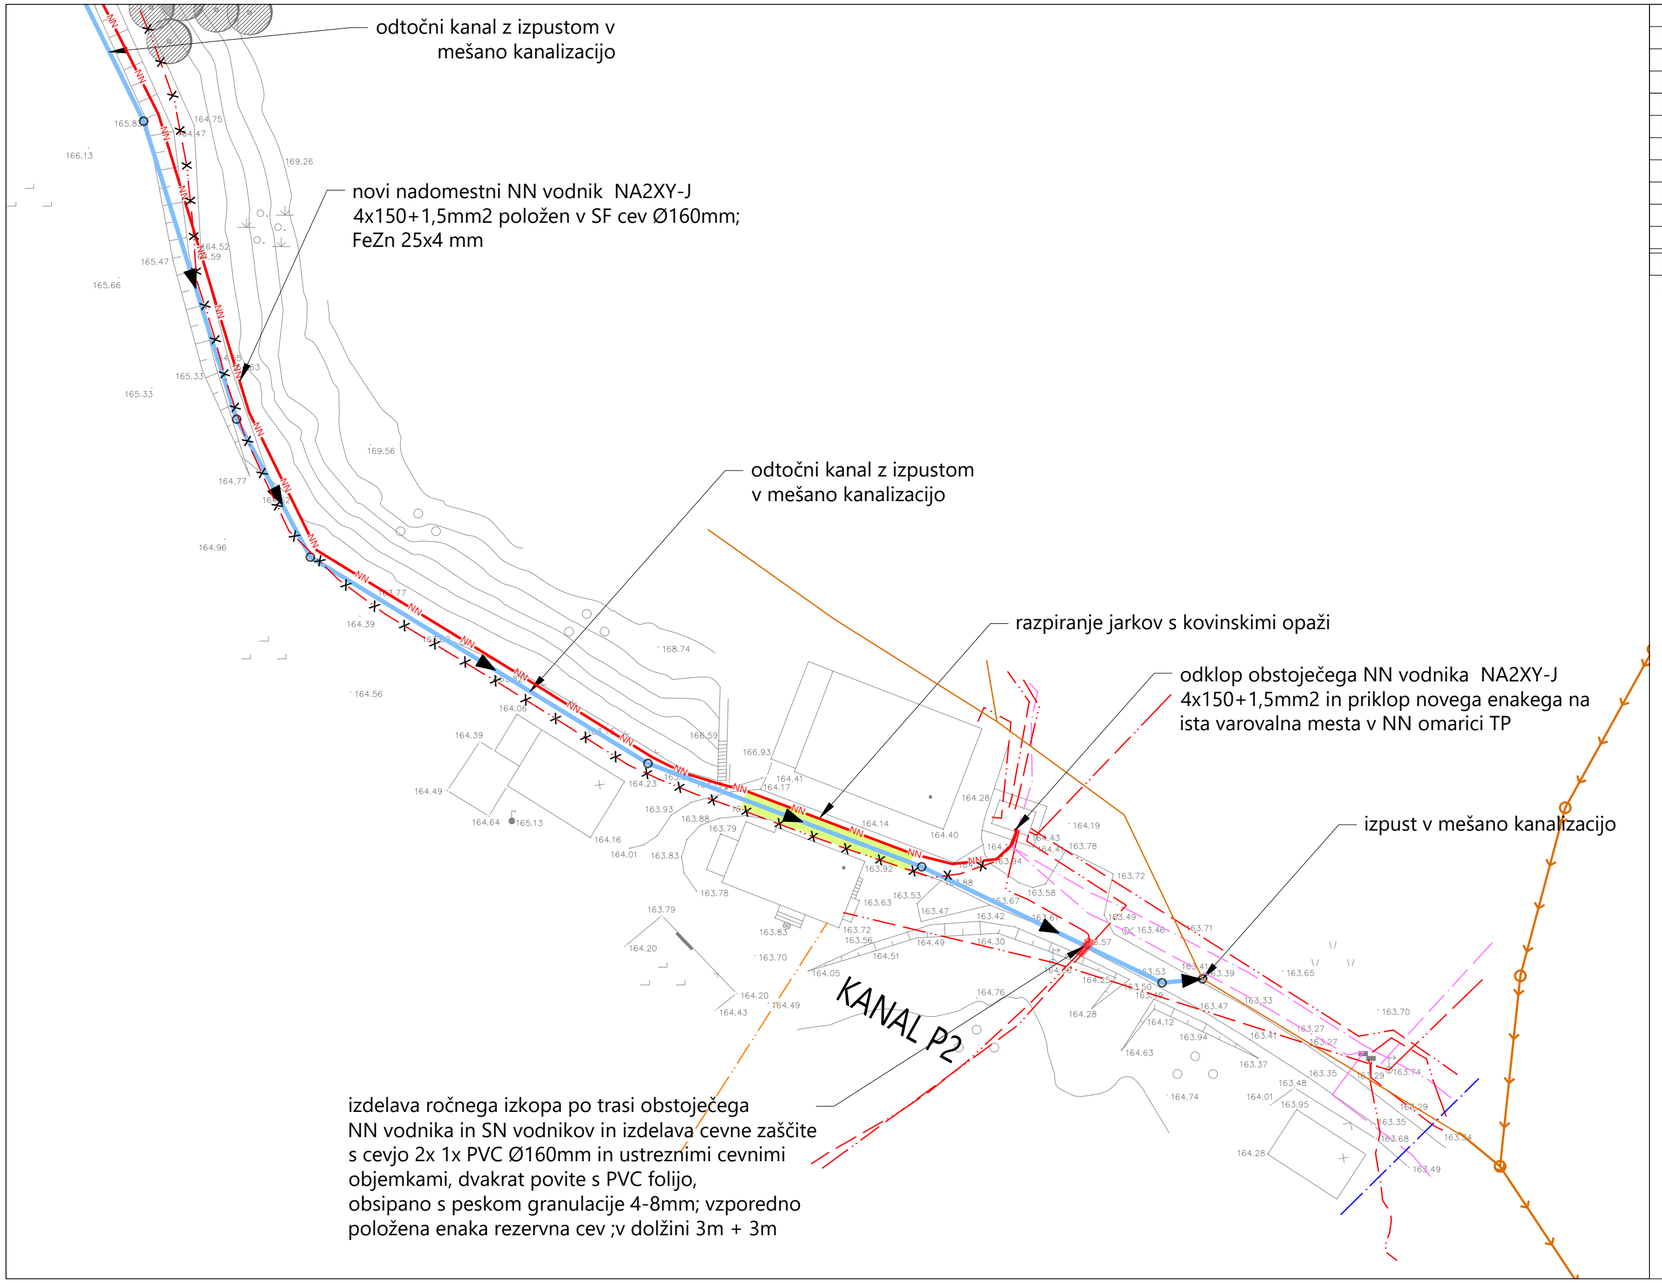

LEGENDA	OBSTOJEČE	ZAŠČITA	UKINITEV	PREDVIDENO
VODI GOSPODARSKE JAVNE INFRASTRUKTURE				
VODOVOD				
PADAVINSKA KANALIZACIJA				
PADAVINSKA KANALIZACIJA*				*
MEŠANA KANALIZACIJA				
MEŠANA KANALIZACIJA*				*
ELEKTROENERGETSKI SN VOD				
ELEKTROENERGETSKI NN VOD				NN NN
JAVNA RAZSVETLJAVA				
TELEKOMUNIKACIJSKI VOD				
RAZPIRANJE JARKOV S KOVINSKIMI OPAŽI				

Opomba:
* predvidena ureditev po projektu **"Ureditev Trdinove poti v Metliki s pripadajočo GJI"**, št. projekta: PR-7/22, izdelal: Acer d.o.o., datum: november 2022

spremembe	opis spremembe	datum

projektant	ACER NOVO MESTO D. O. O.	investitor	Občina Metlika, Mestni trg 24, 8330 Metlika
vodja projekta	mag. ZORAN GAJSKI, univ.dipl.gosp.inž., IZS G-3043		
pooblaščeni inženir	mag. ZORAN GAJSKI, univ.dipl.gosp.inž., IZS G-3043		
sodelavci			
naziv gradnje	Izgradnja suhega zadrževalnika padavinskih voda	datum	september 2023, dop. maj 2024, dop. december 2025
vrsta proj.dokumentacije	PZI	id. ozn. proj. dok.	PR-1/2023
načrt	0 Zbirni načrt	številka načrta	PR-1/2023
grafični prikaz	ZBIRNA SITUACIJA GJI	merilo 1:500	id. ozn. gr. prikaza 5.2