
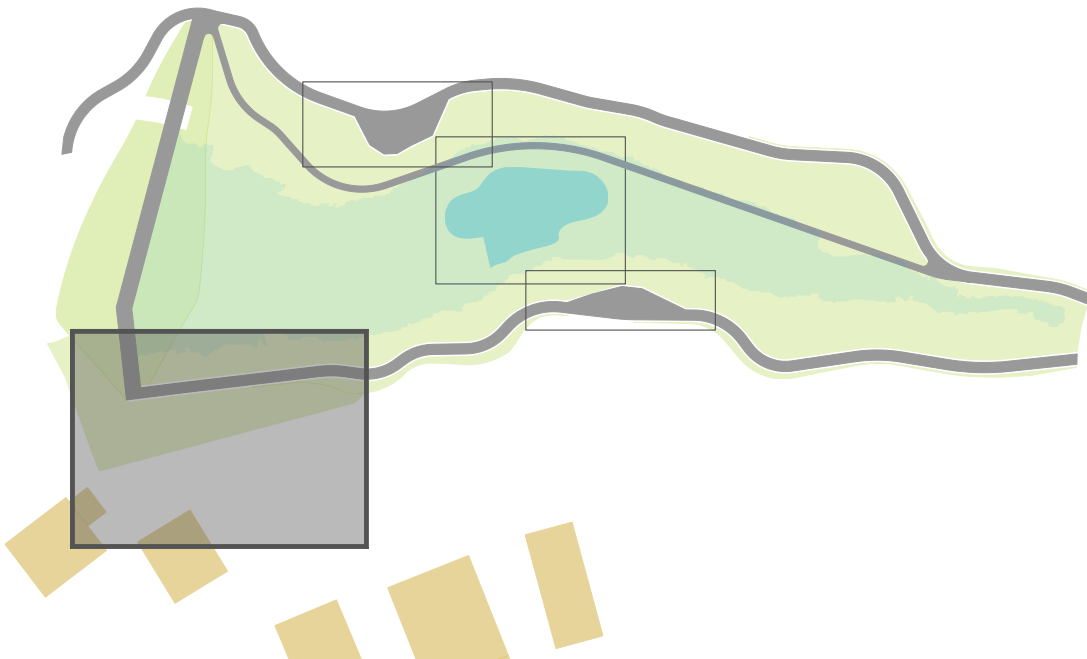


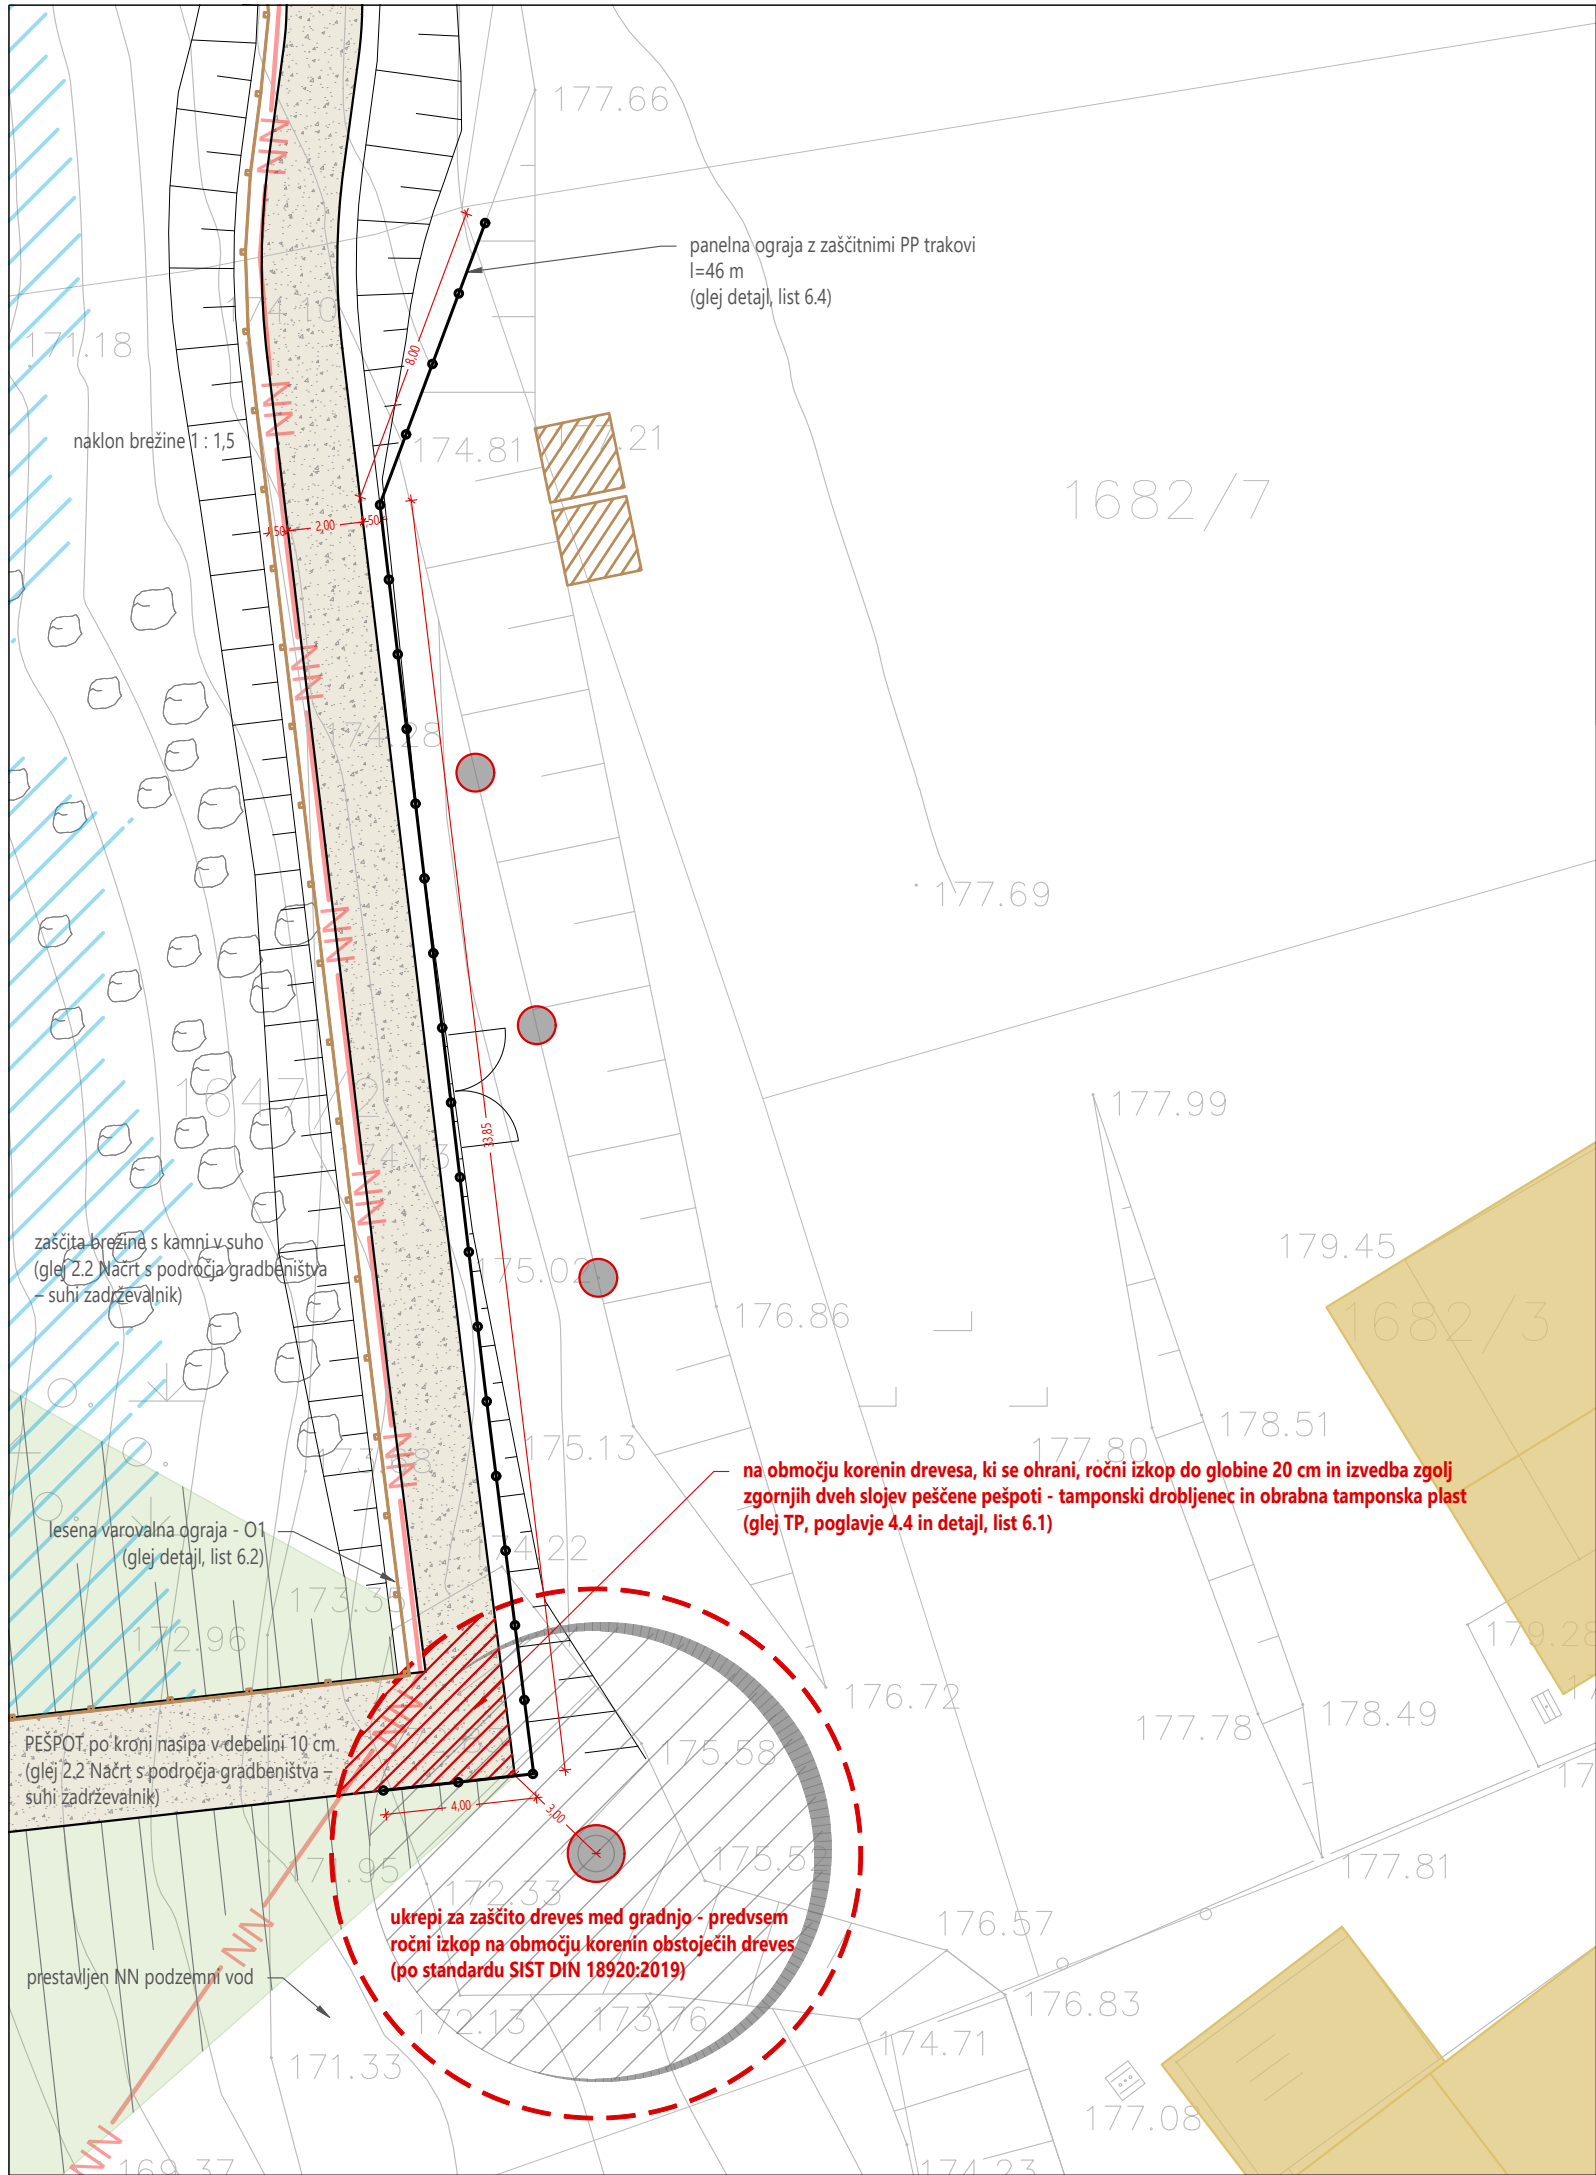

LEGENDA:

- gladina nove mlake
- gladina vode v suhem zadrževalniku pri Q100 v času večjih nalivov
- obstoječa vegetacija
- obstoječa vegetacija, ki se na brežinah zadrževalnika ohrani
- nova vegetacija
- hidrofilna zasaditev ob mlaki
- nova peščena pešpot
- klop
- opazovalnica za ptice
- lesena varovalna ograja
- panelna ograja

spmemba	opis spremembe	datum
---------	----------------	-------

projektant		investitor	 Občina Metlika Mestni trg 24 8330 Metlika
------------	---	------------	---

vodja projekta	mag. ZORAN GAJSKI, univ.dipl.gosp.inž., IZS G-3043
pooblaščen inženir	mag. JELKA HUDOKLIN, univ.dipl.inž.kraj.arh., ZAPS 0850 PKA PPN
sodelavci	BLAŽ MEZNARČIČ, mag.inž.kraj.arh.

naziv gradnje		datum	
Izgradnja suhega zadrževalnika padavinskih voda		junij 2024, dop. december 2025	
vrsta proj.dokumentacije	PZI	id. ozn. proj. dok.	PR-1/2023
načrt	10 Načrt s področja krajinske arhitekture - Načrt krajinske arhitekture	številka načrta	PR-1-3/2023
grafični prikaz	Gradbena situacija L brega nad pregrado	merilo	id. ozn. gr. prikaza
		1:200	2.3