
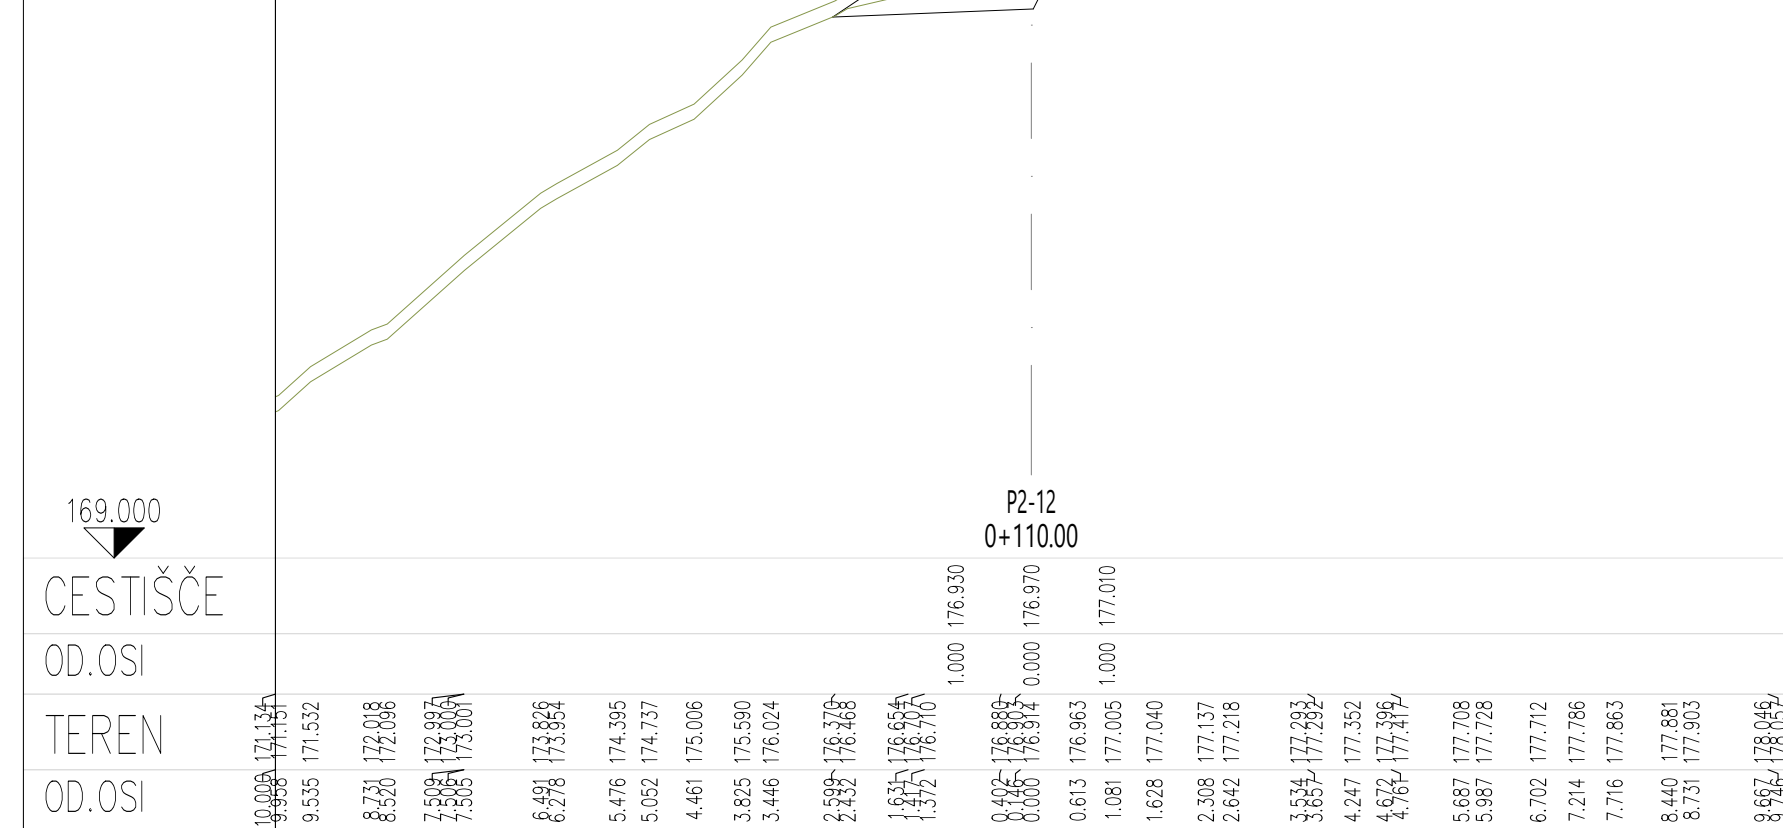
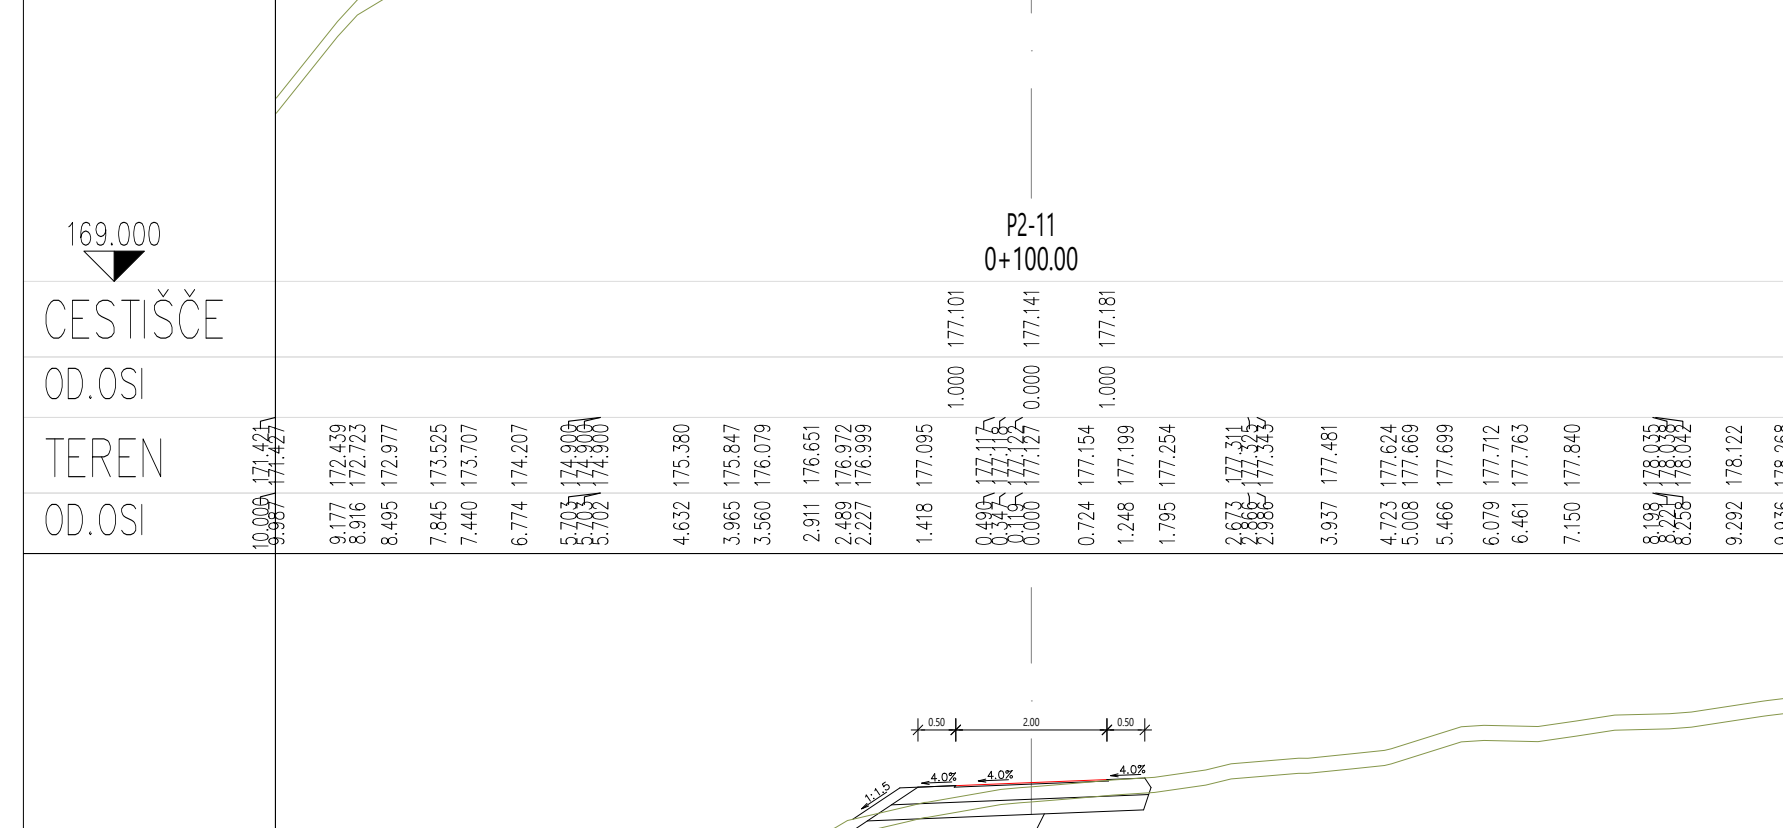
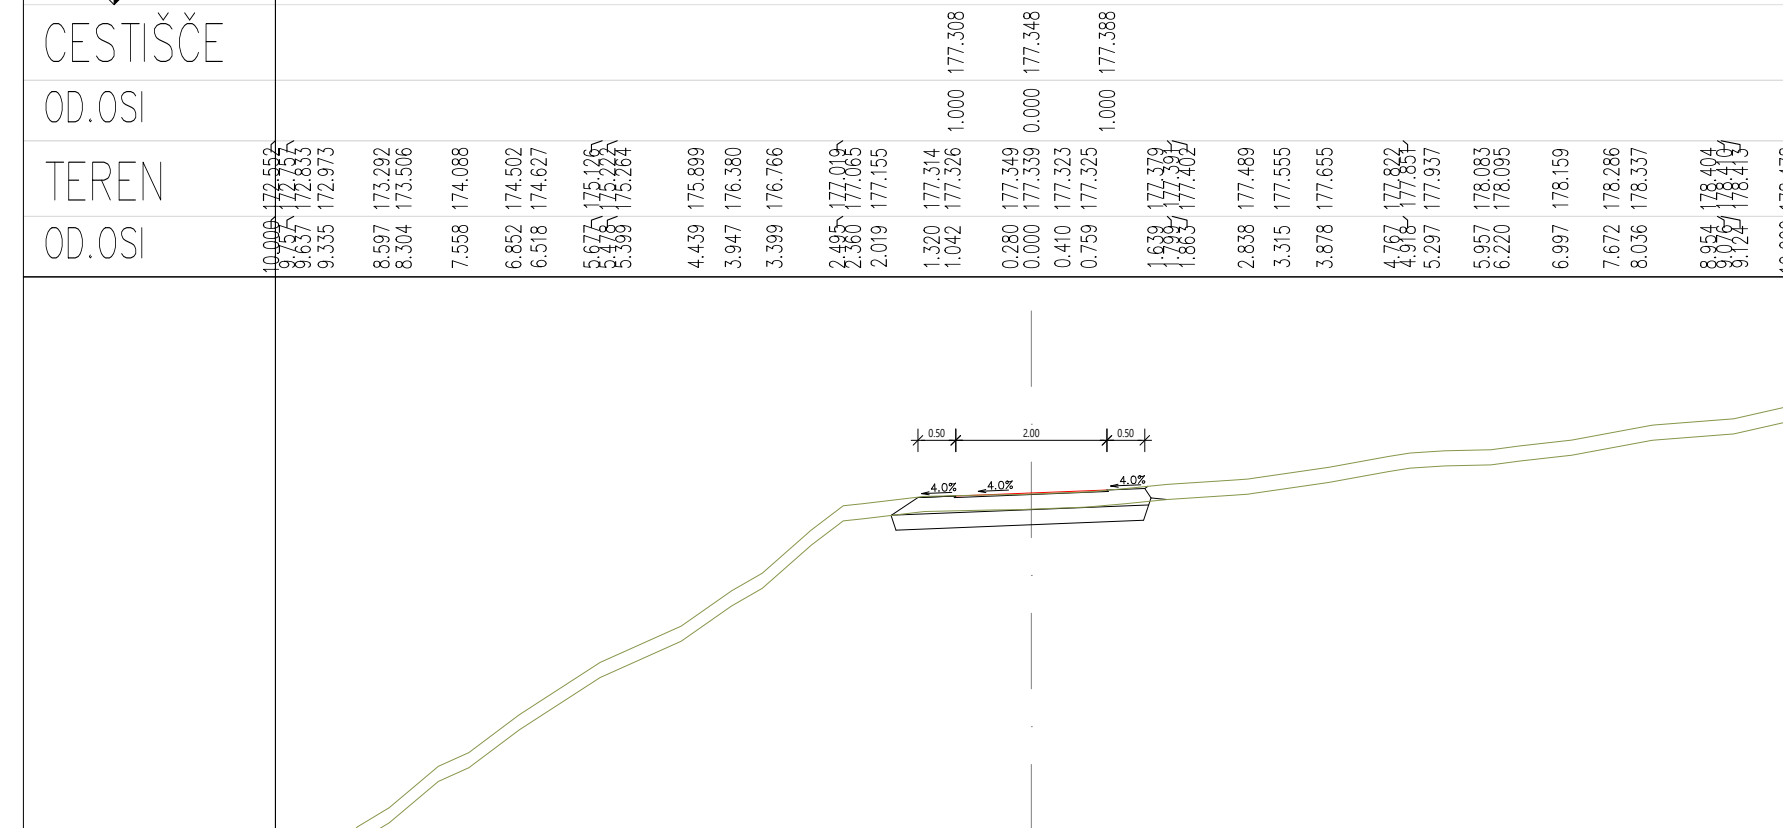
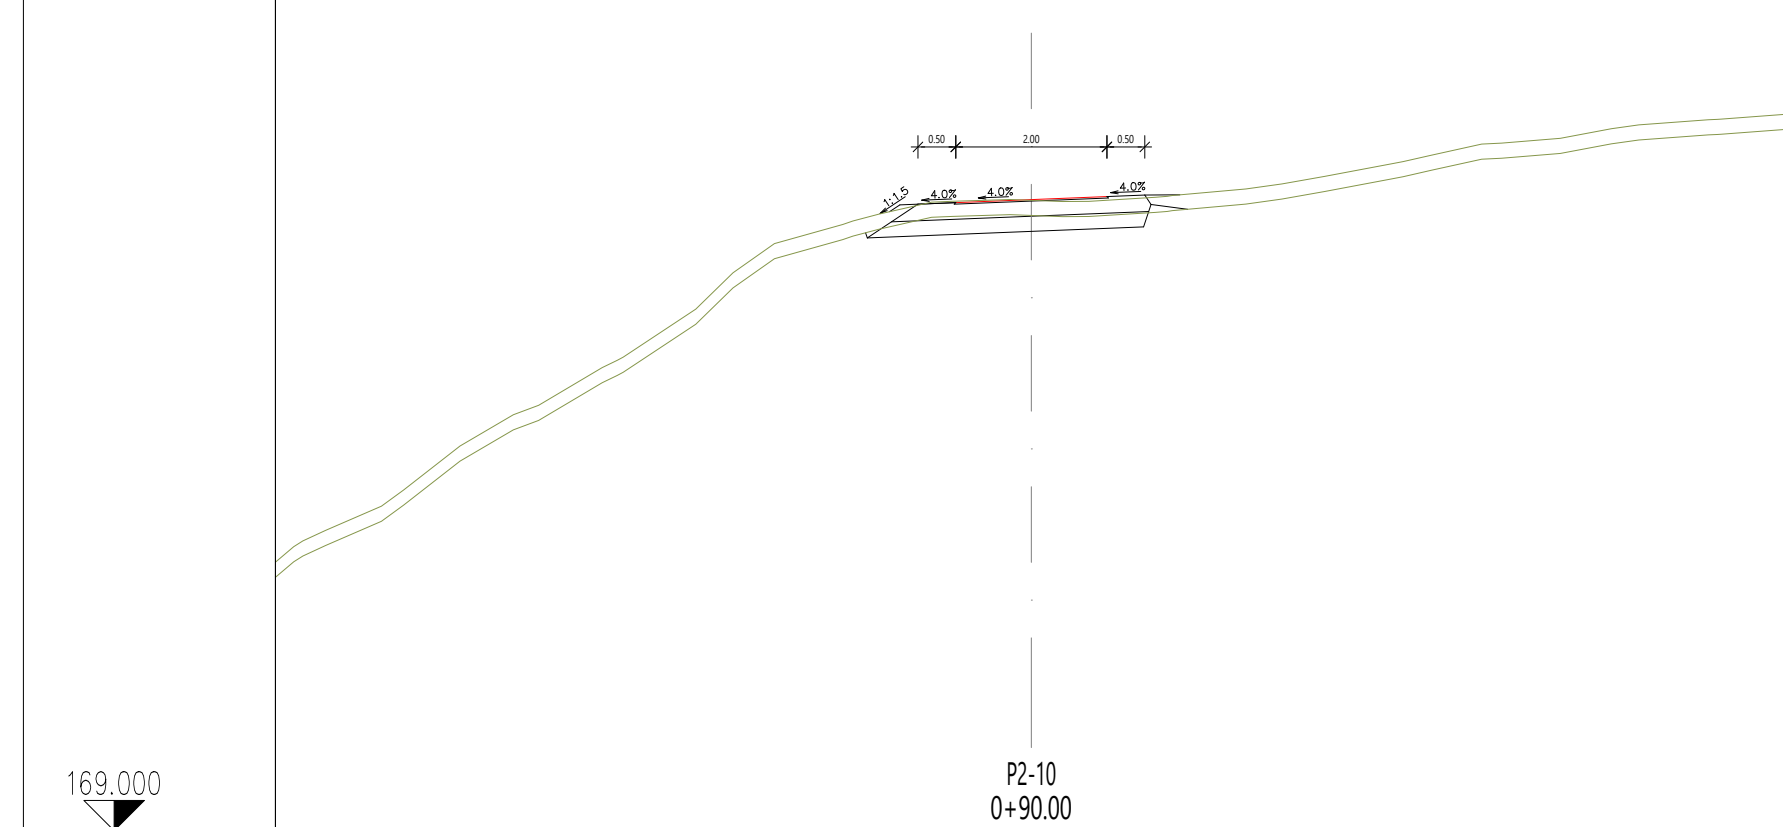
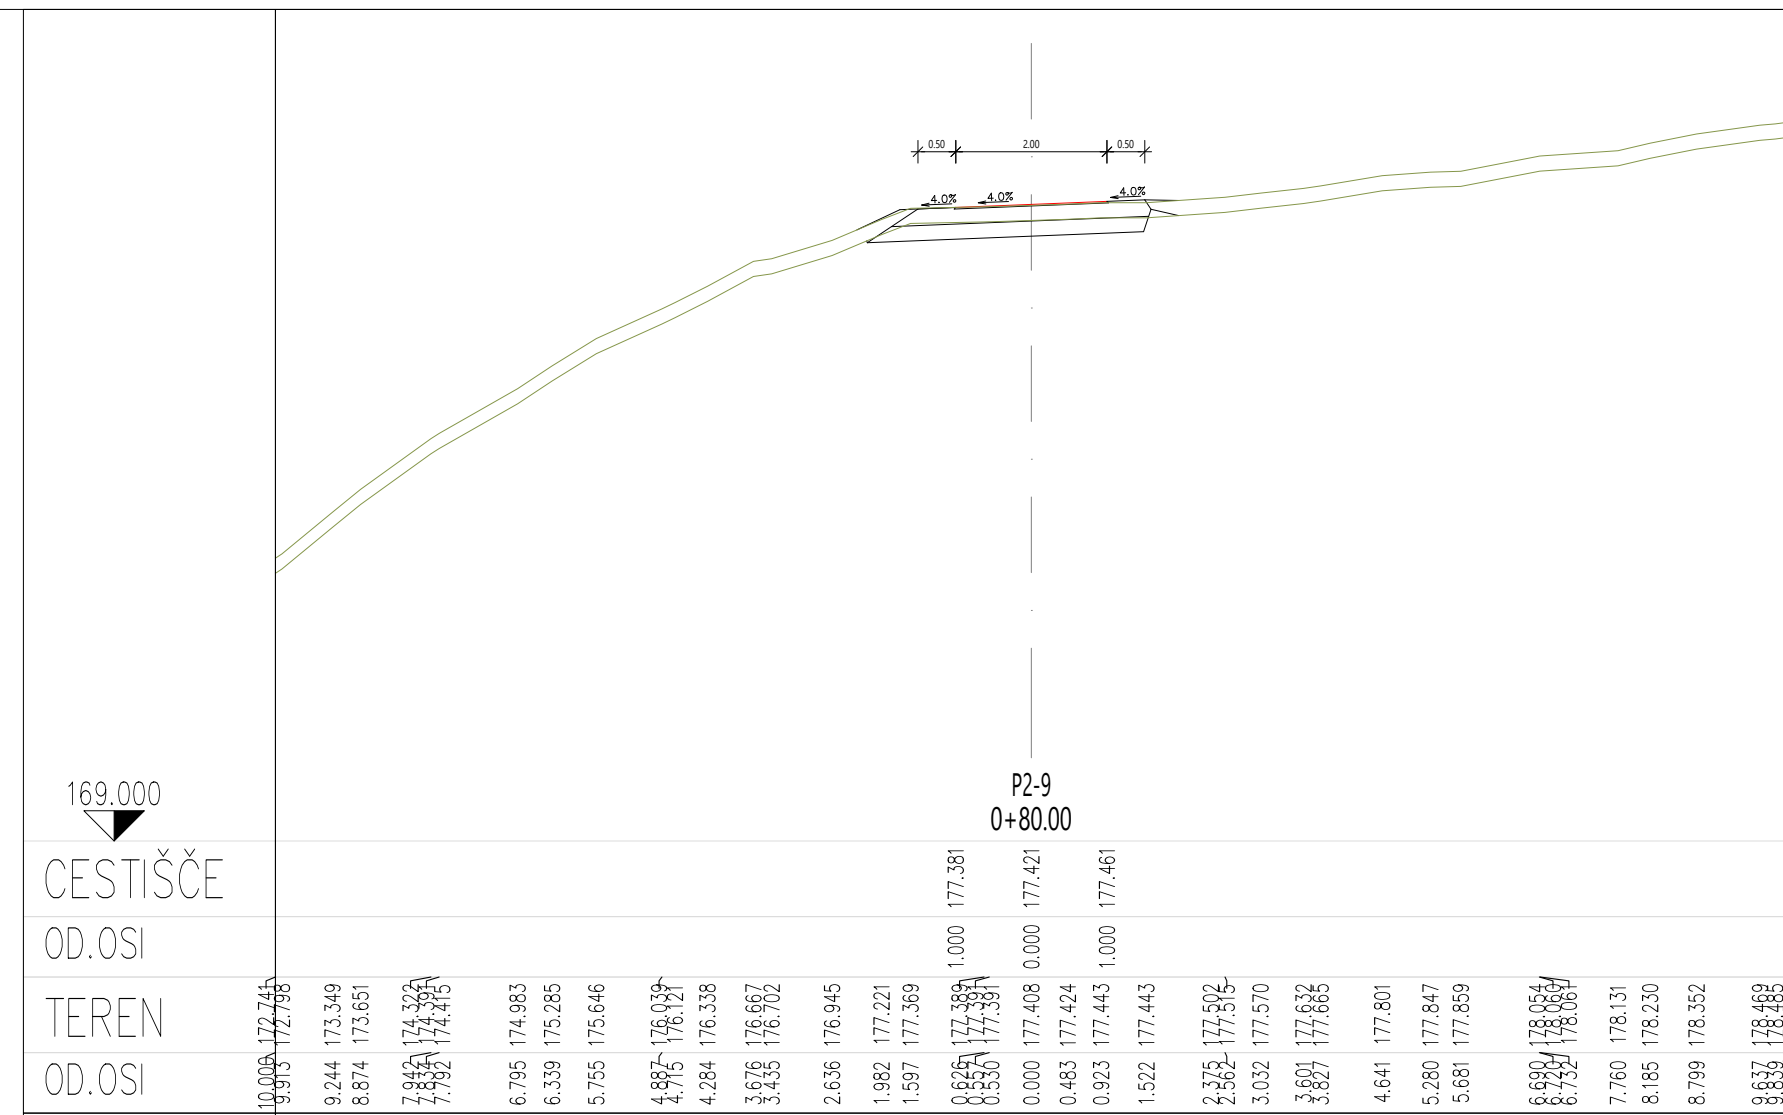
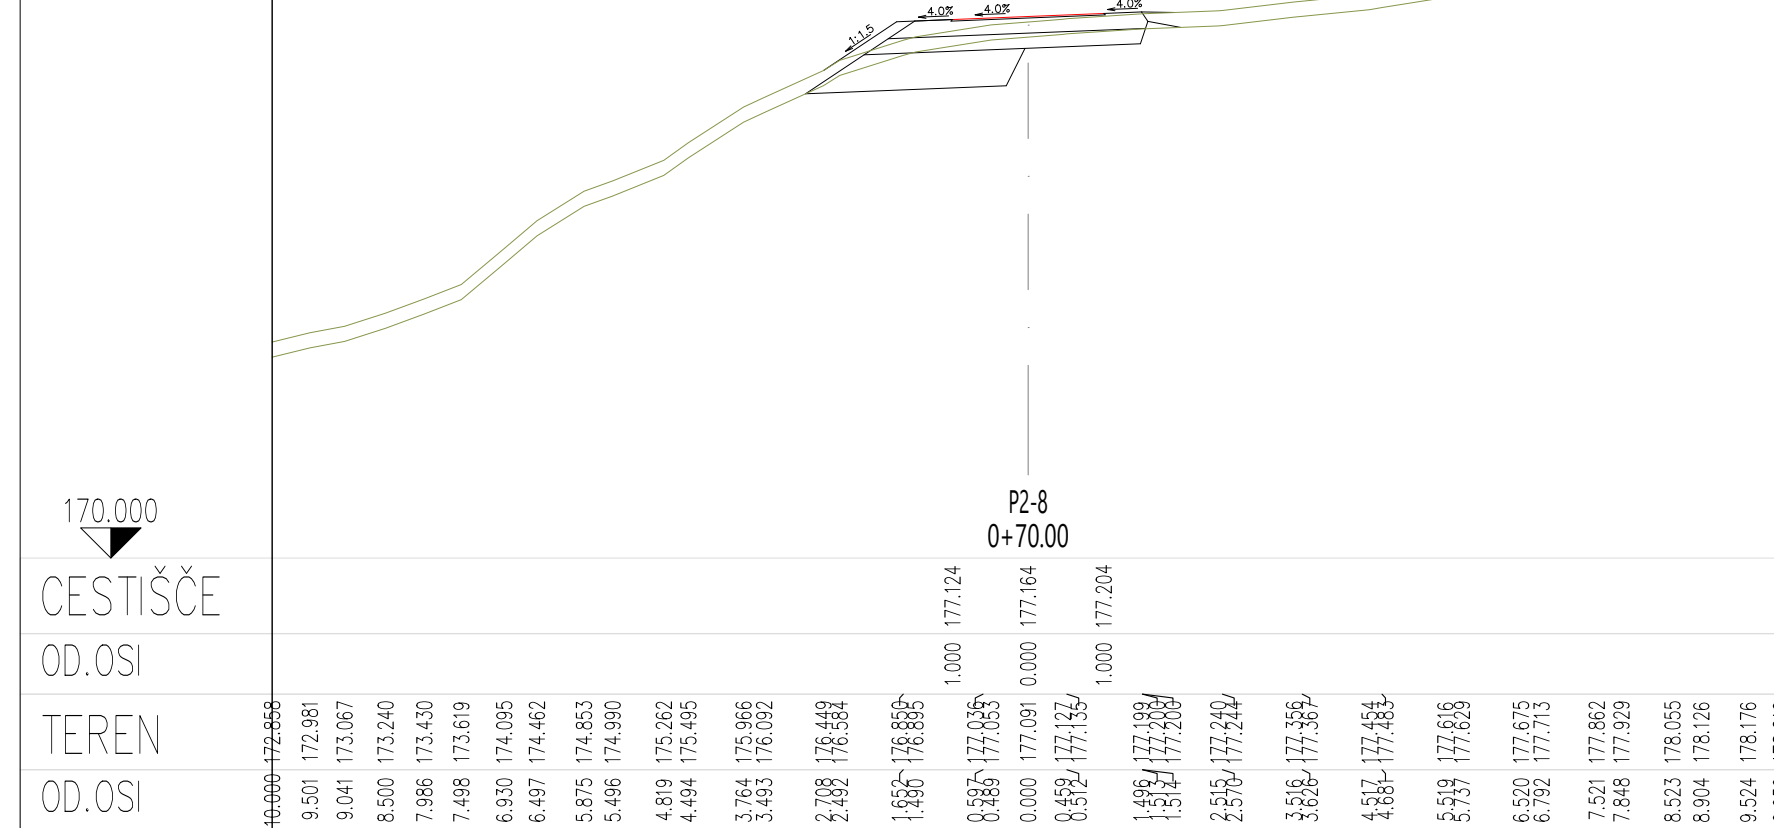
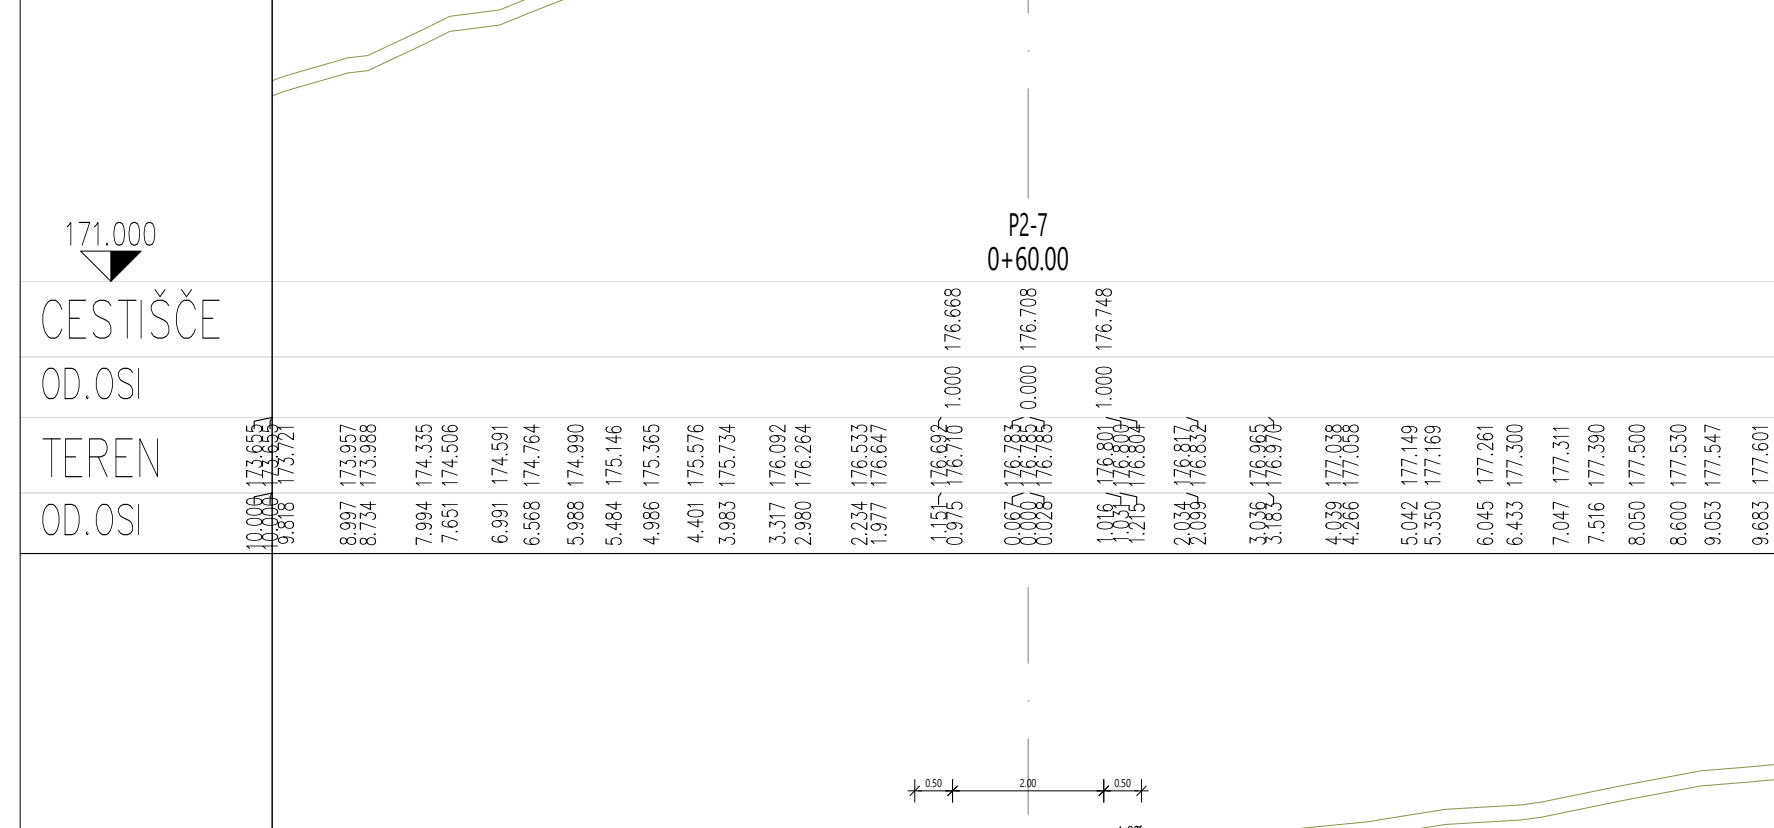
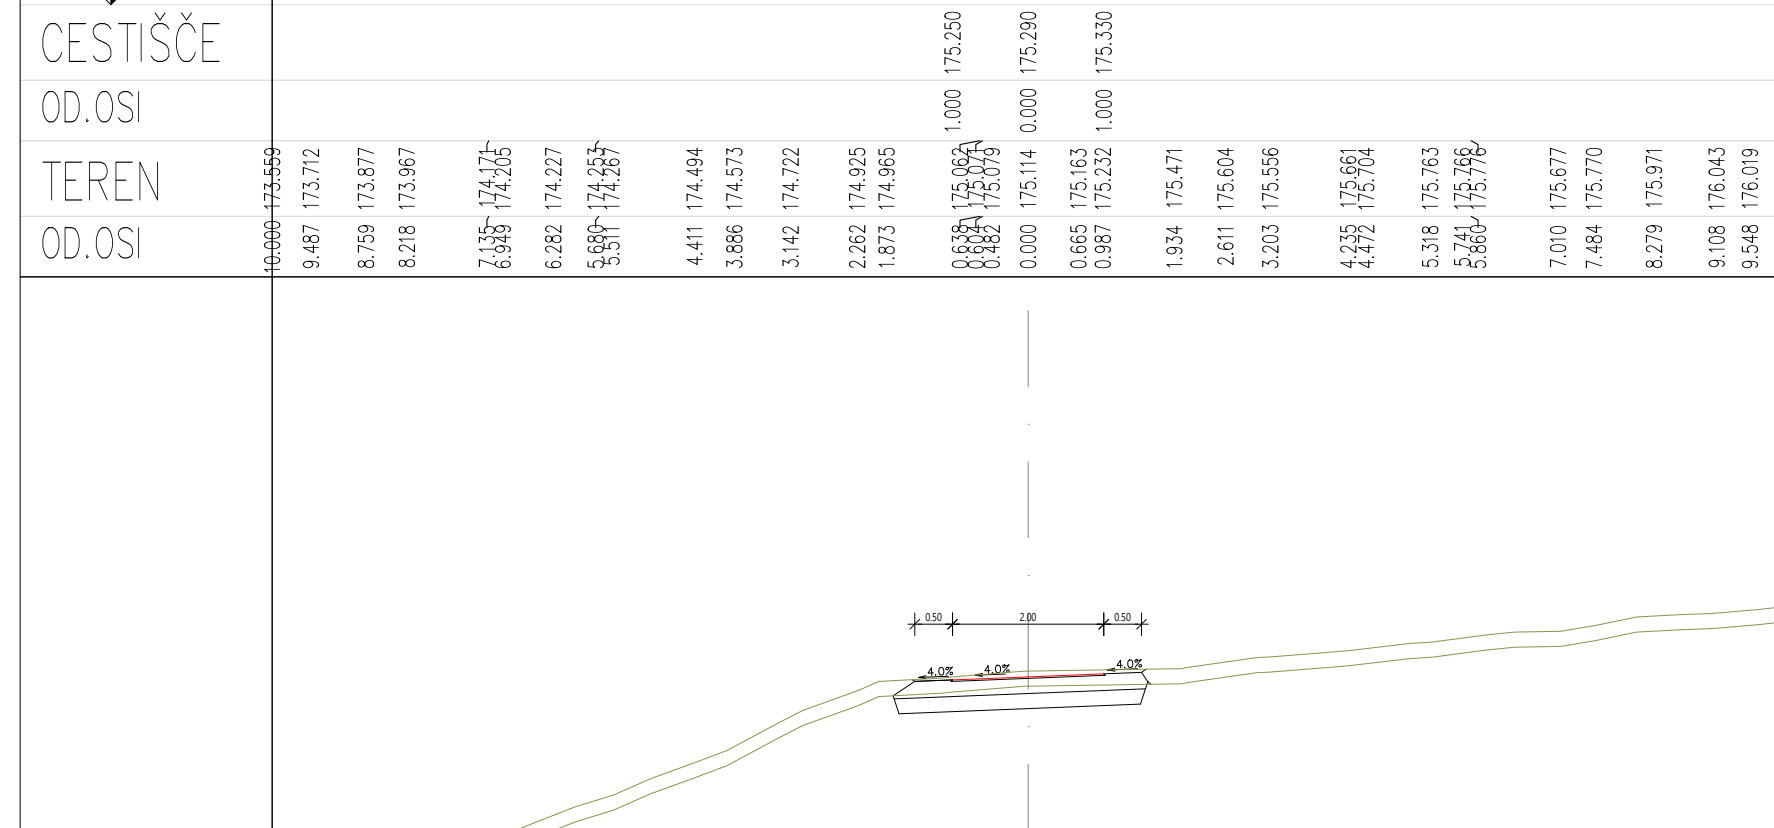
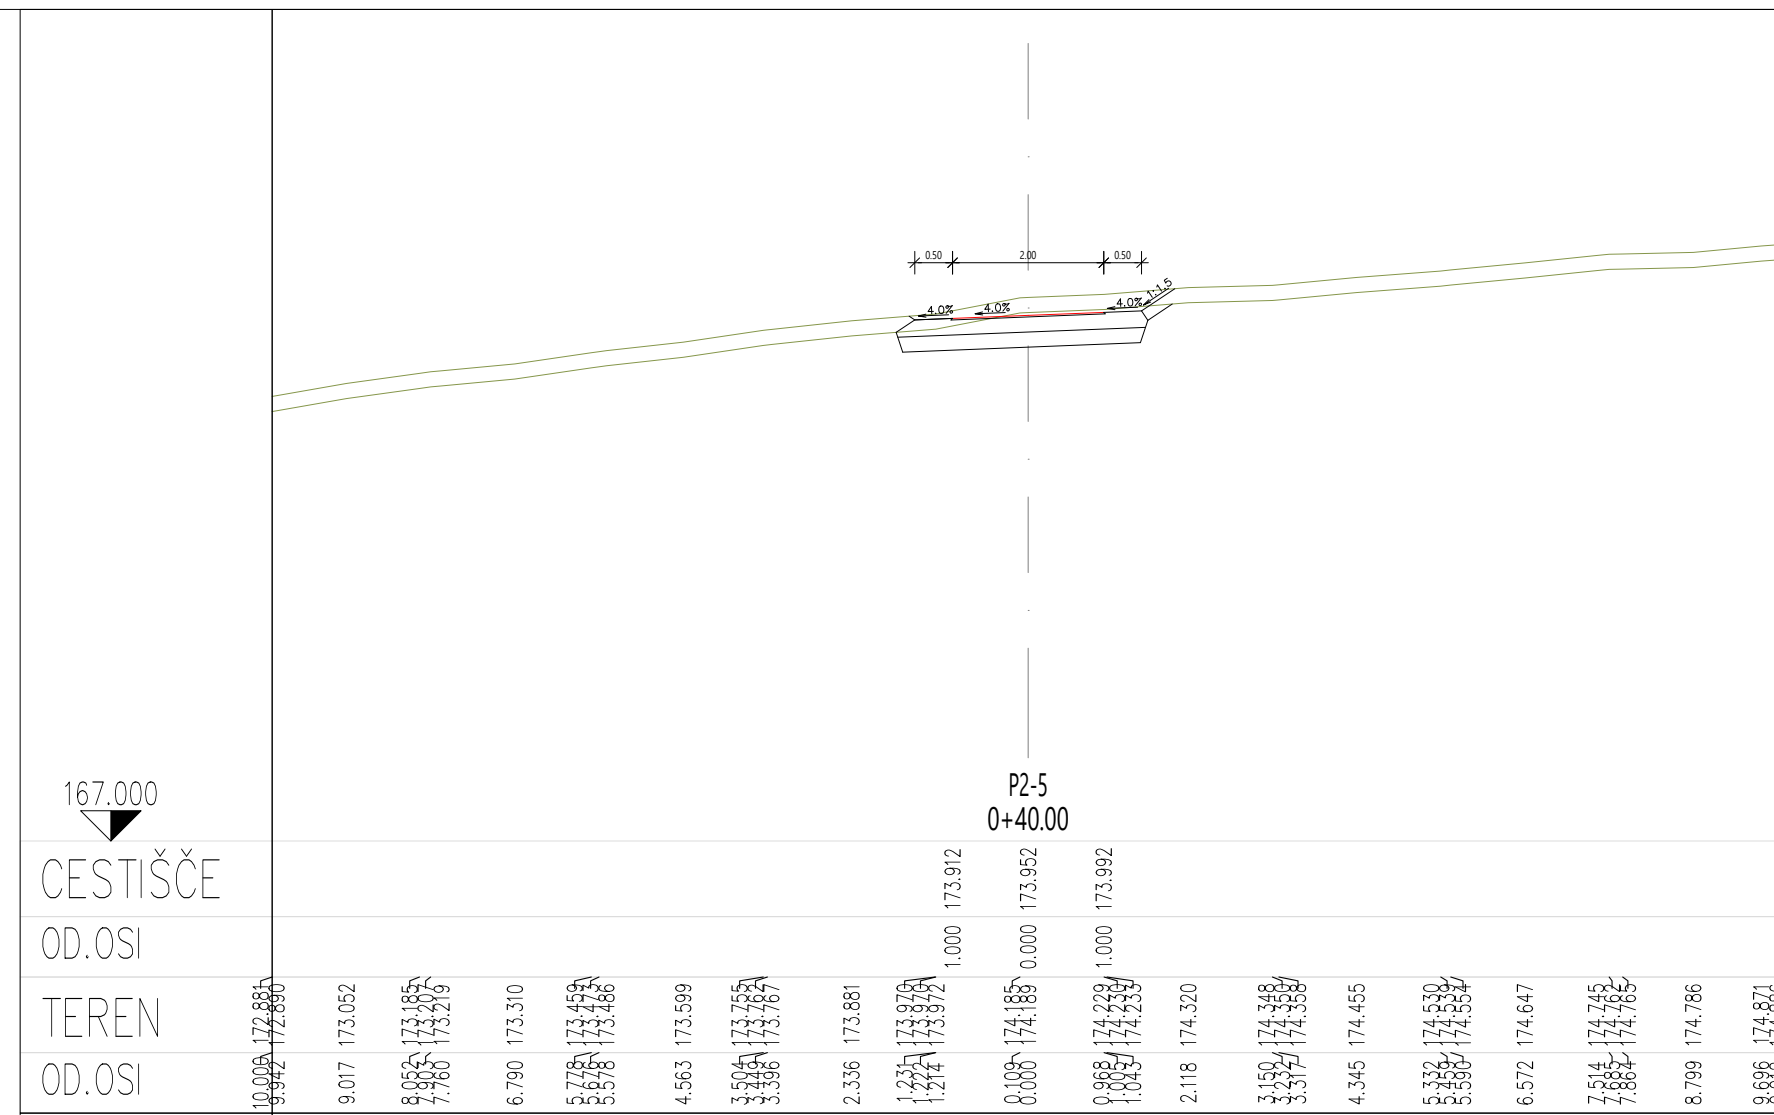
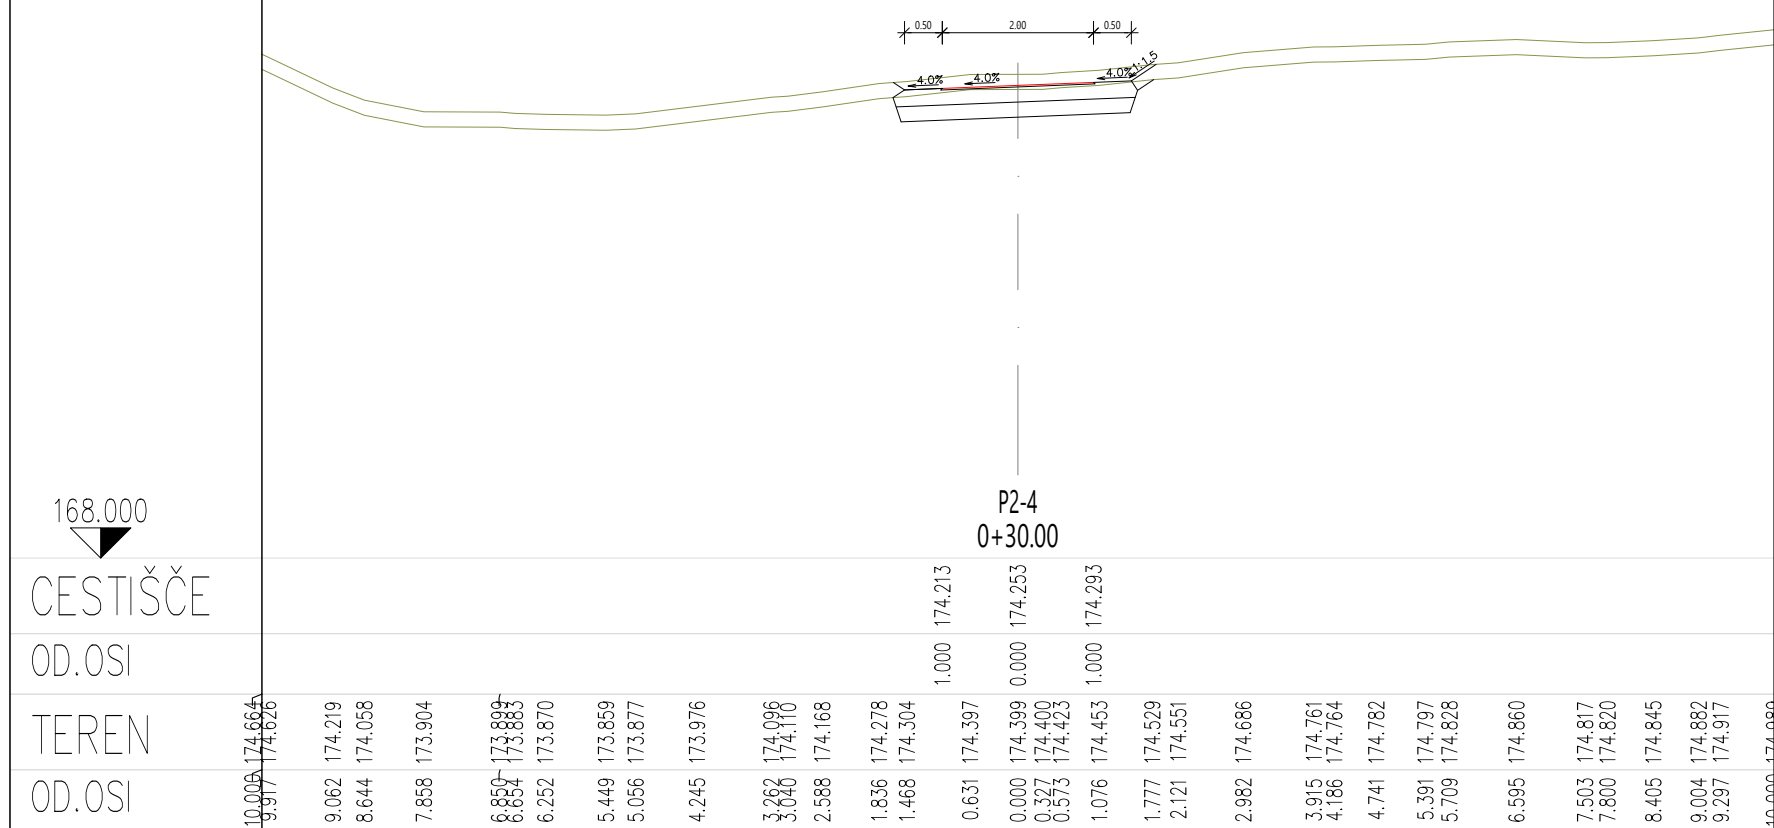
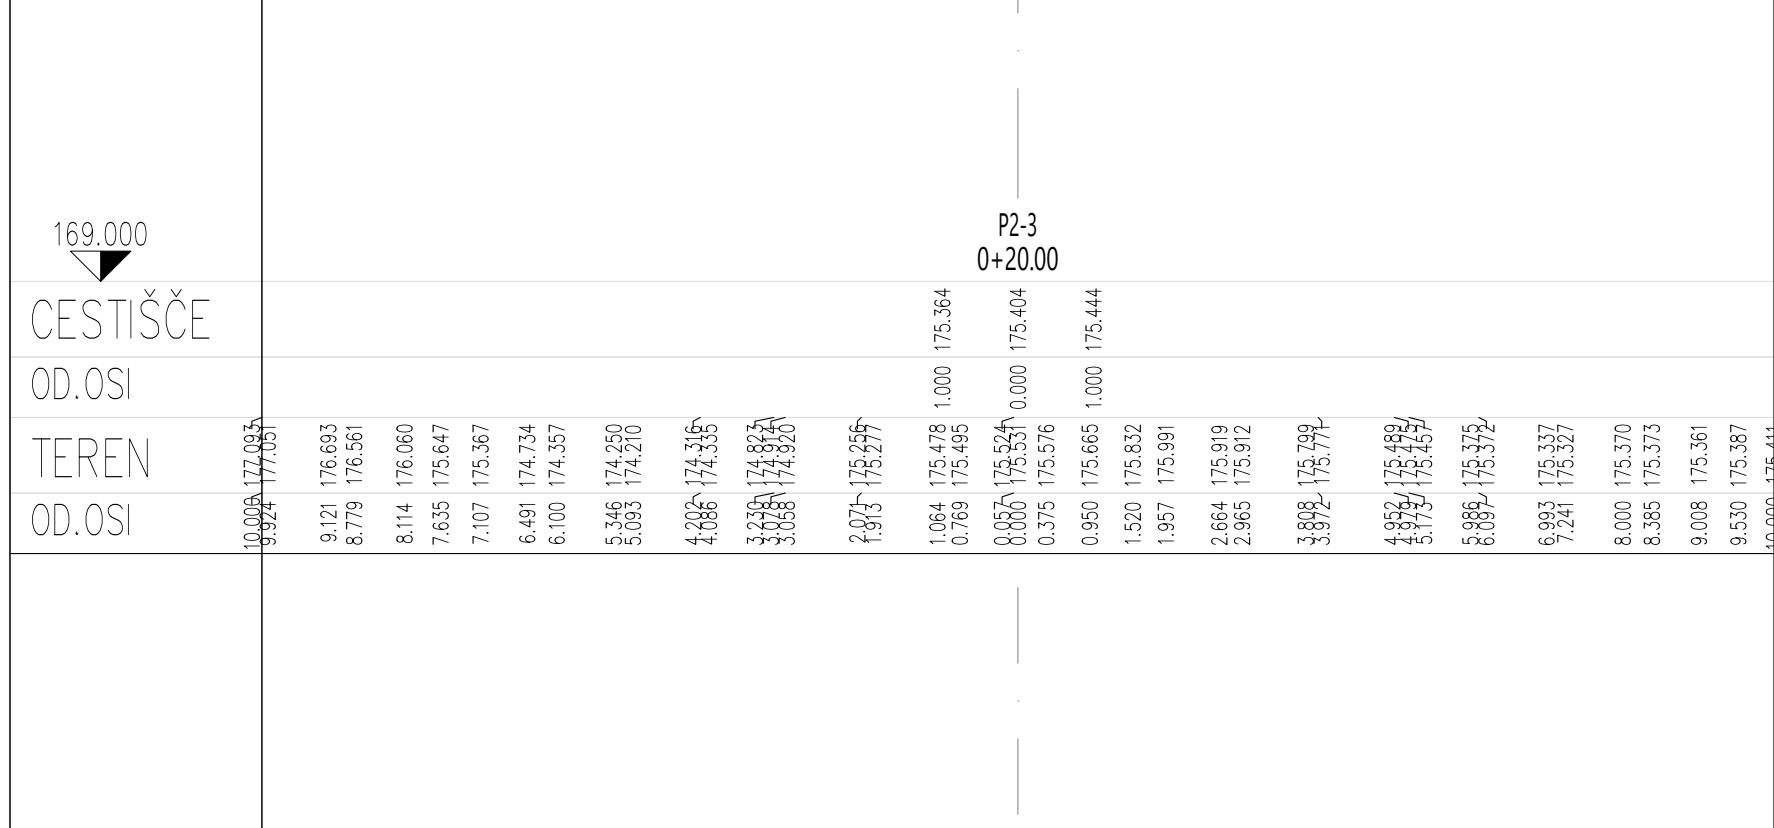
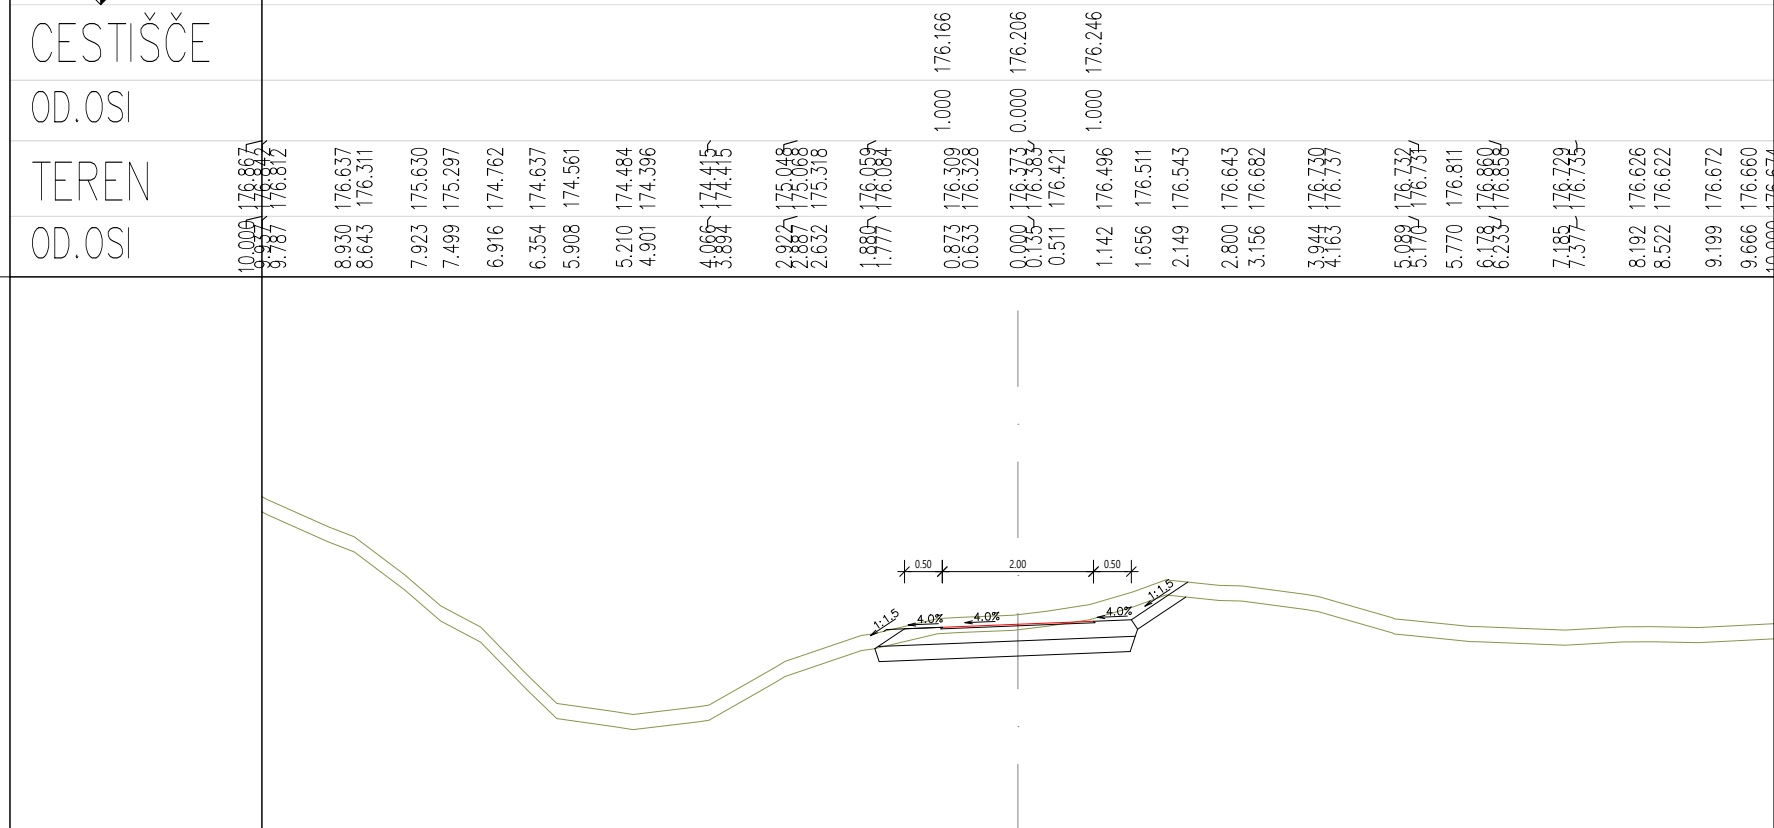
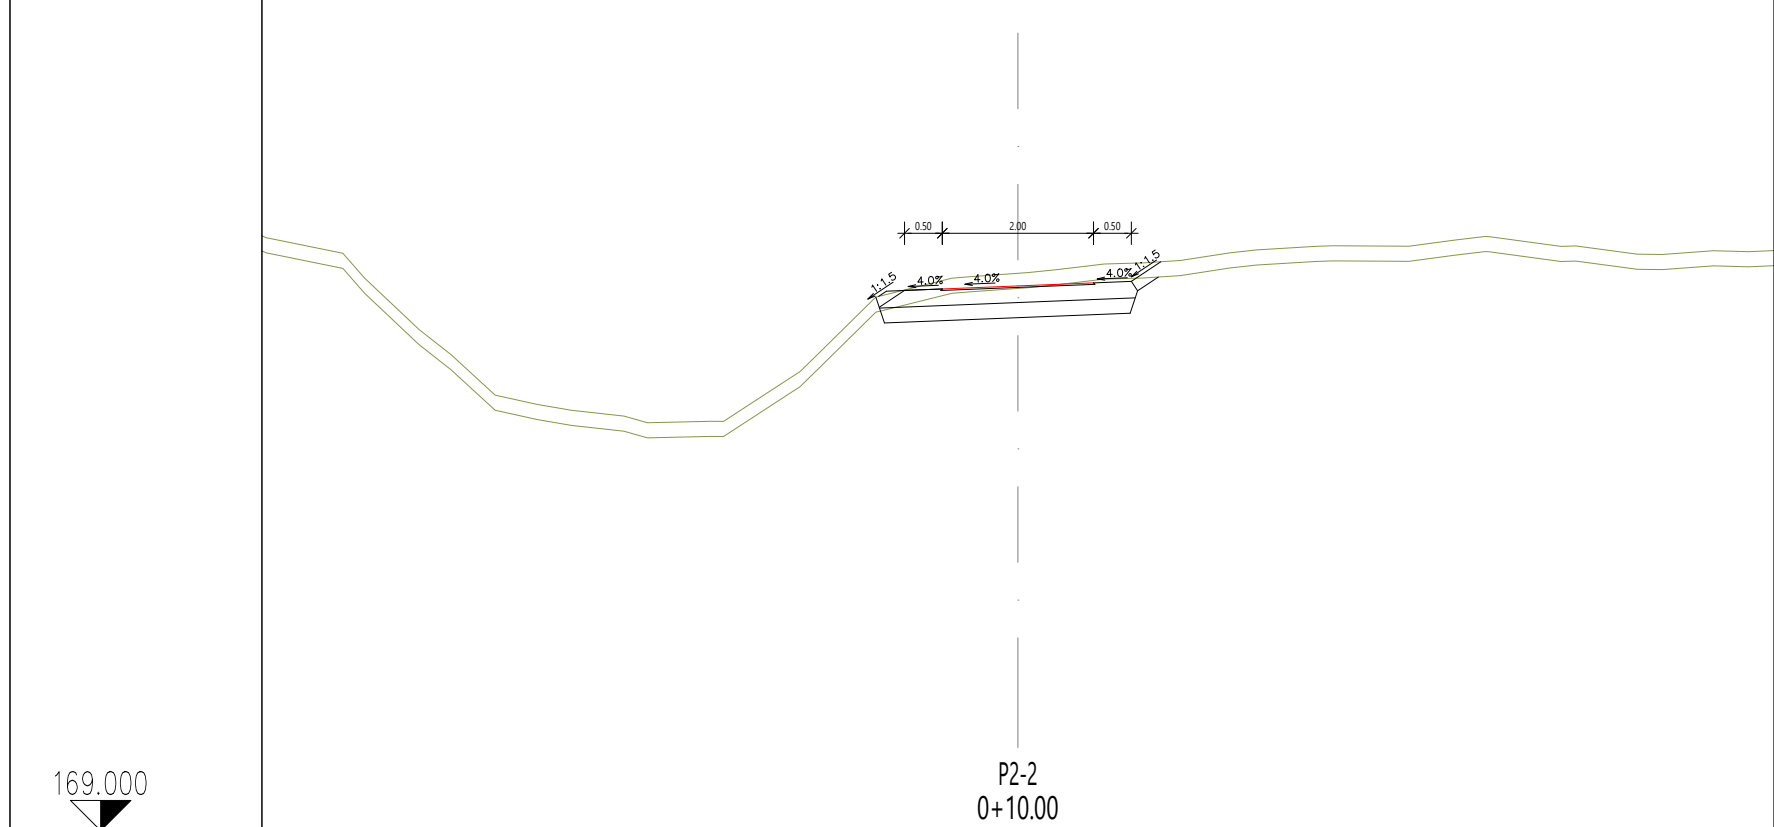


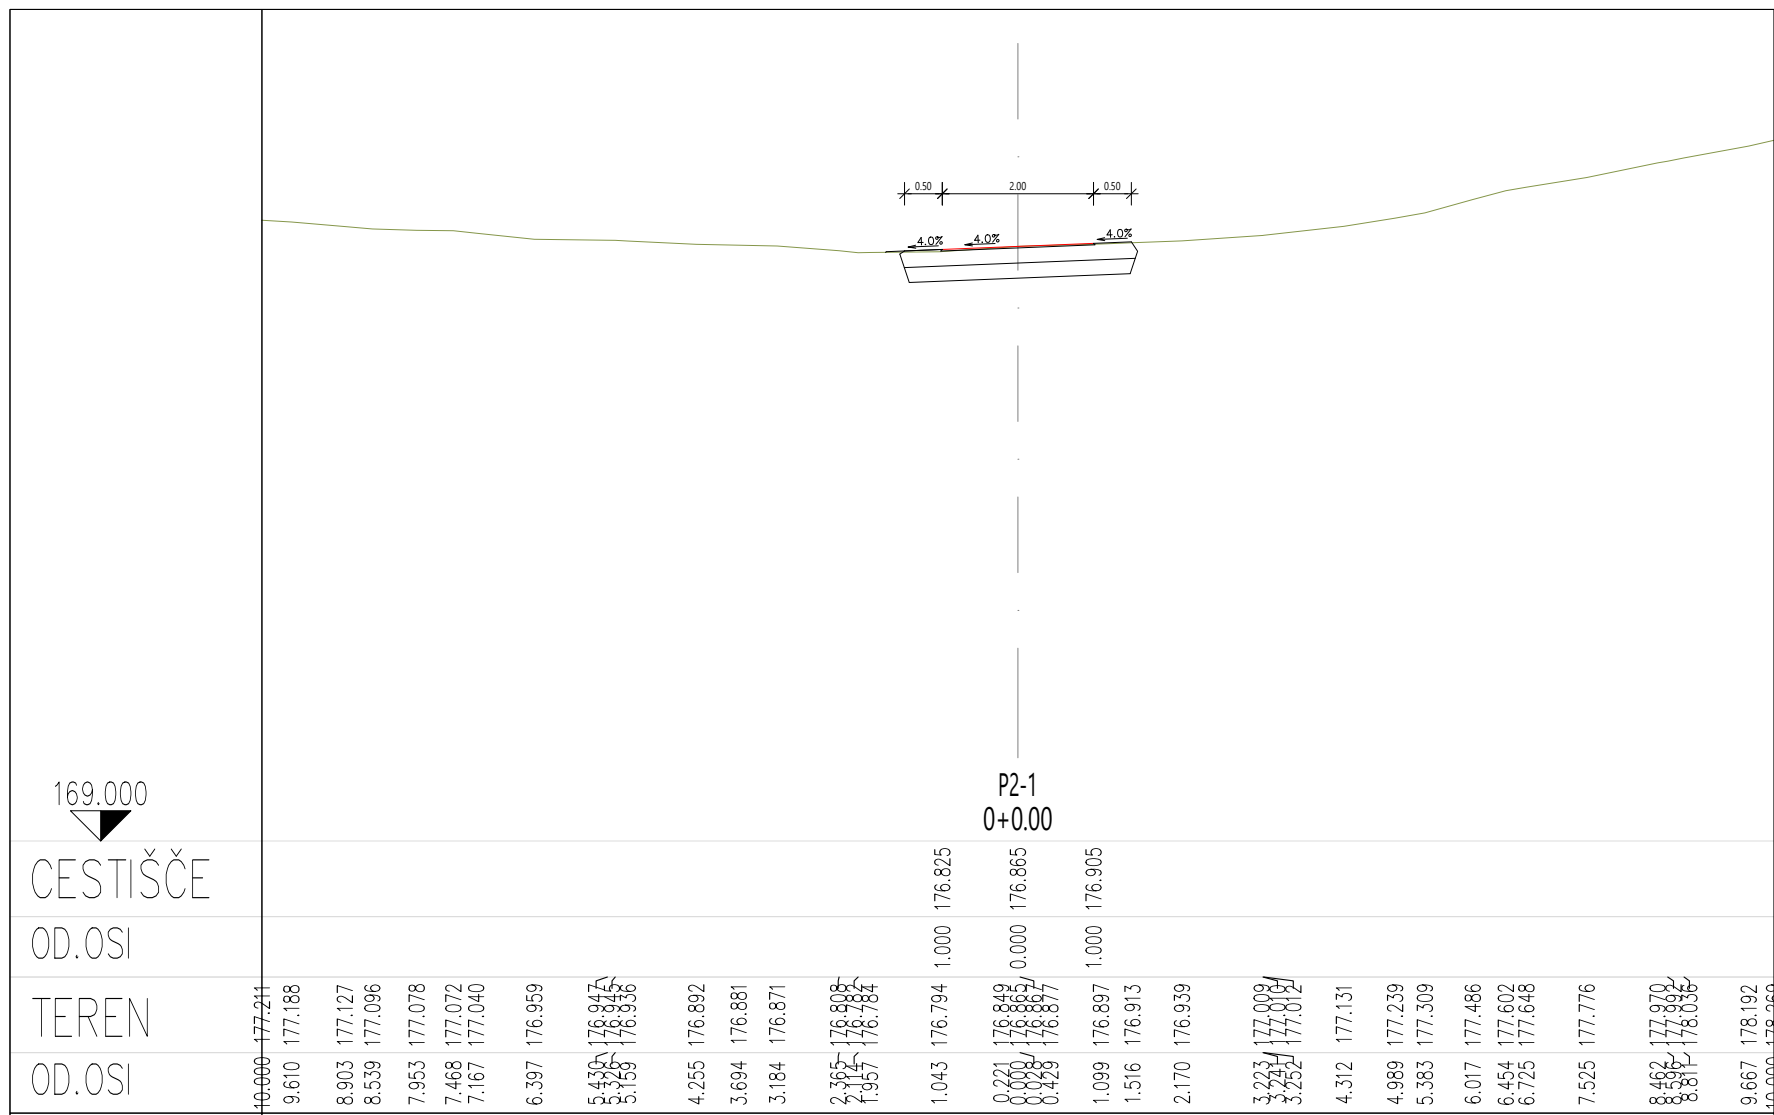

sprememba		opisi spremembe		datum	
projektant			investitor		
					Občina Metlika Mestno trg. 24 8330 Metlika
voja projekta		mag. ZORAN GAJSKI, univ.dipl.gosp.inž. IZS G-3043			
poblastilni inženir		mag. JELKA HUDOKLIN, univ.dipl.inž.kraj.arh., ZAPS 0850 PKA PPN			
sodelavci		BLAŽ MEZNARČIČ, mag.inž.kraj.arh.			
naziv gradnje		Izgradnja suhega zadrževalnika padavinskih voda		datum	
vista proj.dokumentacije		PZI		maja 2024	
načrt		10 Načrt s področja krajinske arhitekture - Načrt krajinske arhitekture		PR-1/2023	
grafični prikaz				PR-1-3/2023	
				id. ozn. gr. prikaza	
Prečni prerezi poti 2, P1-P12				1:100	
				3.4	