


MEJA OBDELAVE PROJEKTA
Izvedba po projektu:
UREDITEV TRDINOVE POTI V
METLIKI S PRIPADAJOČO GJI
št. projekta: PR-R4/2017
datum: november 2022
izdelal: ACER Novo mesto d.o.o.


MEJA OBDELAVE PROJEKTA
Izvedba po projektu:
IZGRADNJA SUHEGA ZADRŽEVALNIKA
PADAVINSKIH VODA
št. projekta: PR-1/2023
datum: september 2023
izdelal: ACER Novo mesto d.o.o.

KANAL P1

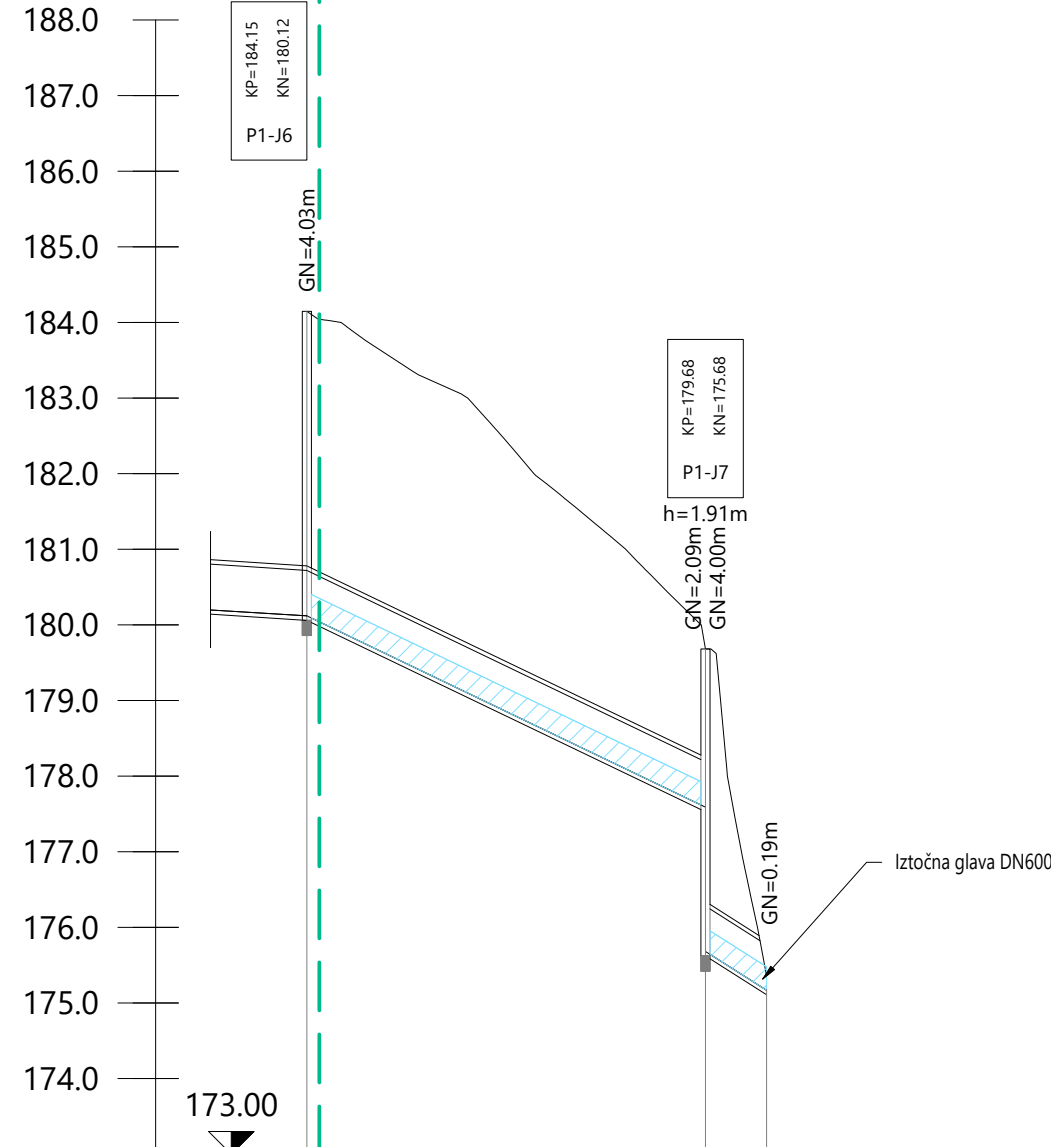

Oznaka vozlišča	P1-J6	P1-J7 P1-IZPUŠT
Oznaka odseka	P1-O6	P1-O7
Stacionaža	0+000.00	0+052.73 0+060.81
Kota terena	184.15	175.68 175.36
Kota nivelete	180.12	177.69 175.31
Globina nivelete	4.03	1.99 0.05
Opis jaška	ABC Ø1000	ABC Ø1000
Pokrov jaška	NL Ø600; B125	NL Ø600; B125
Dolžina odseka	L=52.73m	L=8.08m
Padec	48‰	
Material cevi	armiranobetonske cevi	
Profil cevi	ABC DN600	

KANAL P2

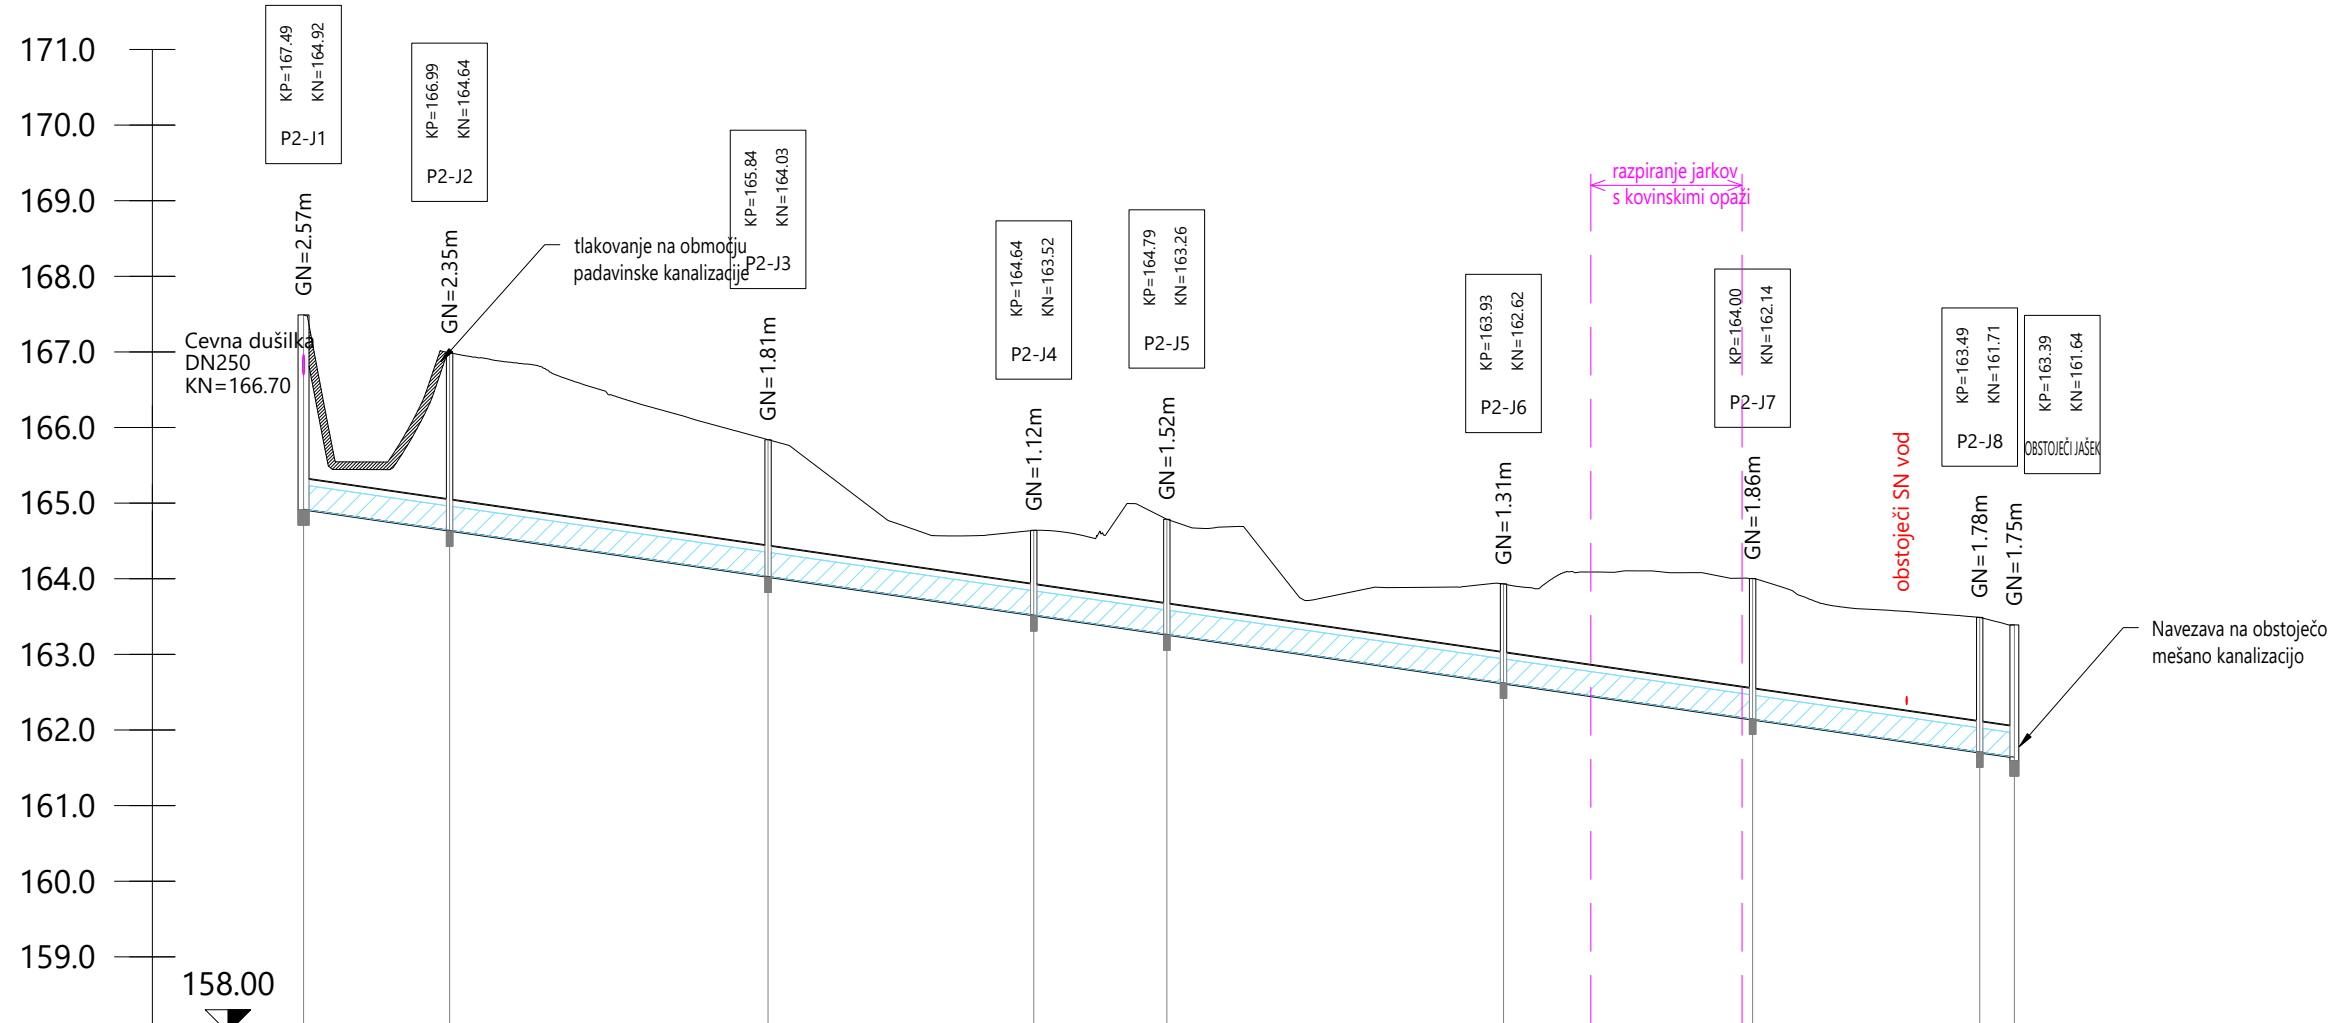

Oznaka vozlišča	P2-J1	P2-J2	P2-J3	P2-J4	P2-J5	P2-J6	P2-J7	P2-J8 OBSTOJEČI JAŠEK
Oznaka odseka	P2-O1	P2-O2	P2-O3	P2-O4	P2-O5	P2-O6	P2-O7	P2-O8
Stacionaža	0+000.00	0+019.32	0+061.44	0+096.59	0+114.19	0+158.73	0+191.68	0+221.72 0+226.30
Kota terena	167.49	166.99	165.84	164.64	164.79	163.93	164.00	163.49 163.39
Kota nivelete	164.92	164.64	164.03	163.52	163.26	162.62	162.14	161.71 161.64
Globina nivelete	2.57	2.35	1.81	1.12	1.52	1.31	1.86	1.78 1.75
Opis jaška	GRP umirjevalni Ø1400	GRP Ø800	GRP Ø800	GRP Ø800	GRP Ø800	GRP Ø800	GRP Ø800	GRP Ø800 BJ Ø1000
Pokrov jaška	NL Ø600; D400	NL Ø600; B125	NL Ø600; B125	NL Ø600; B125	NL Ø600; B125	NL Ø600; D400	NL Ø600; D400	NL Ø600; D400
Dolžina odseka	L=19.32m	L=42.13m	L=35.14m	L=17.61m	L=44.54m	L=32.95m	L=30.04m	L=4.58m
Padec				14‰				
Material cevi				armirani poliester	SN10.000			
Profil cevi				DN400				

sprememba	opis spremembe	datum
projektant	 ACER NOVO MESTO D. O. O.	investitor  Občina Metlika, Mestni trg 24, 8330 Metlika
vodja projekta	mag. ZORAN GAJSKI, univ.dipl.gosp.inž., IZS G-3043	
pooblaščen inženir	mag. ZORAN GAJSKI, univ.dipl.gosp.inž., IZS G-3043	
sodelavci		
naziv gradnje	Izgradnja suhega zadrževalnika padavinskih voda	datum september 2023
vrsta proj.dokumentacije	PZI	id. ozn. proj. dok. PR-1/2023
načrt	2.1 NAČRT S PODROČJA GRADBENIŠTVA - PADAVINSKA KANALIZACIJA	številka načrta PR-1-1/2023
grafični prikaz	VZDOLŽNI PROFIL PADAVINSKE KANALIZACIJE	merilo 1:1000/100
		id. ozn. gr. prikaza 2