


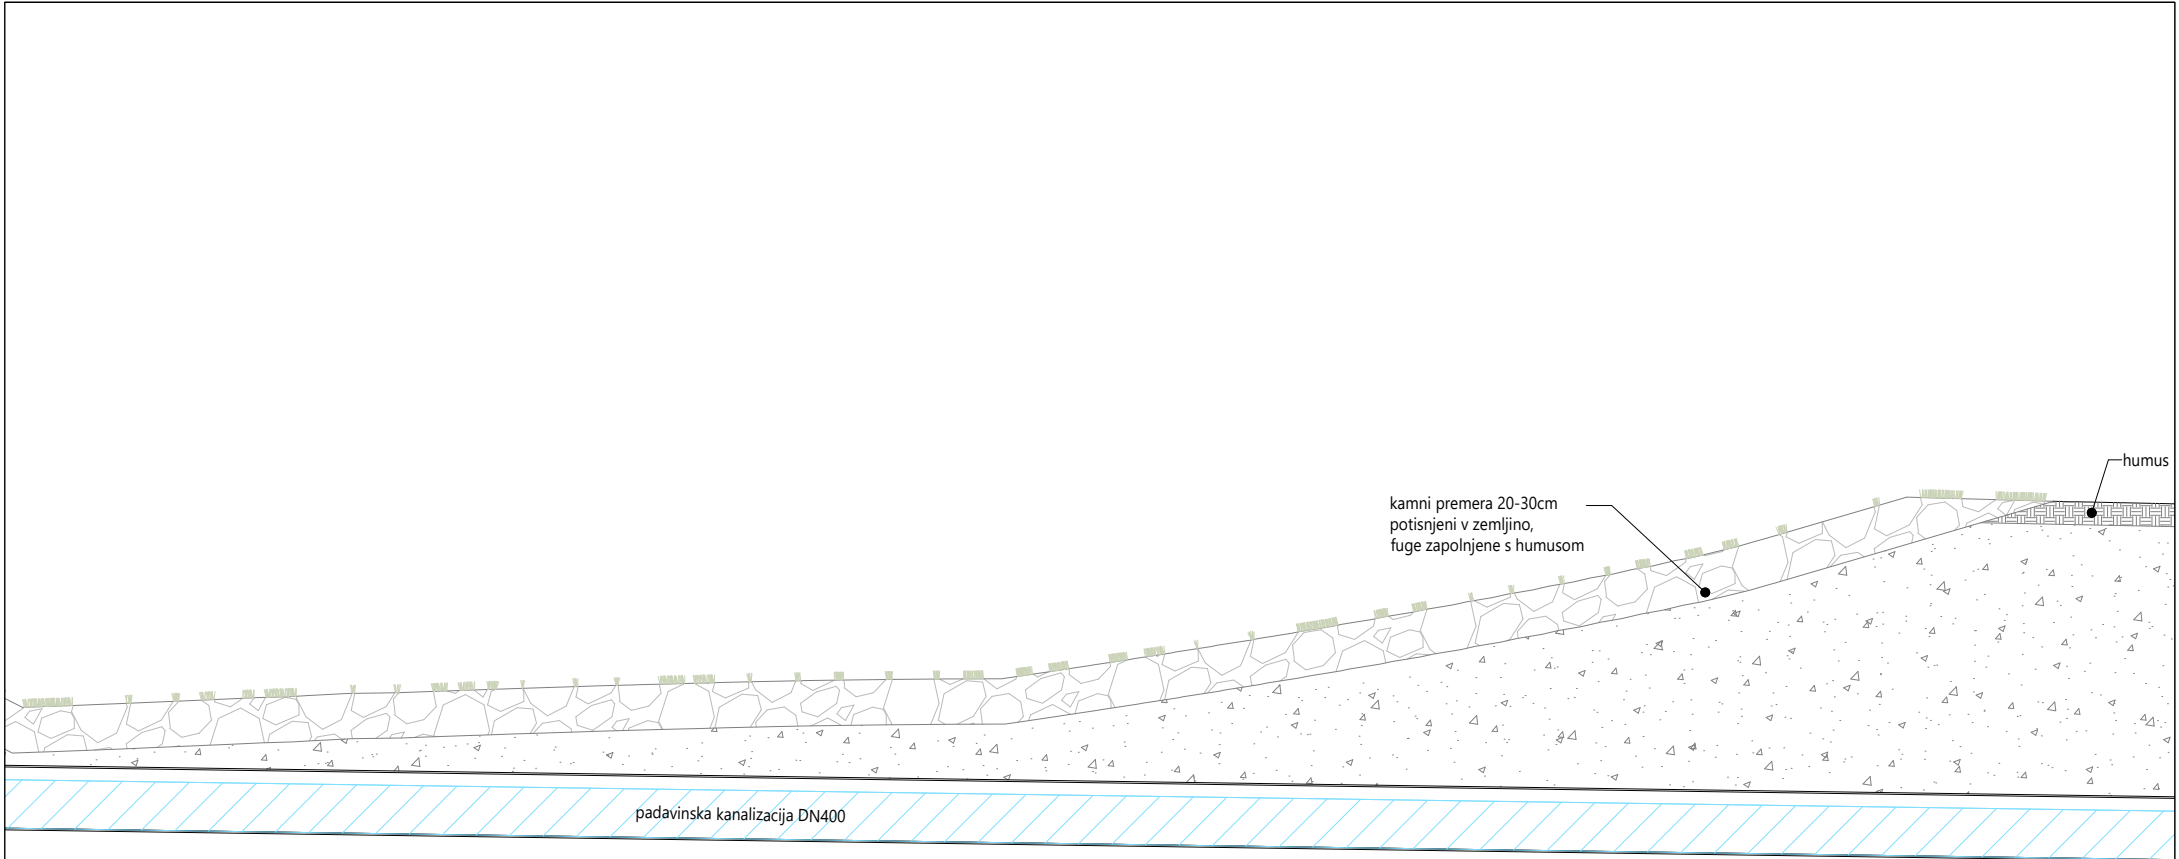

investitor:	Občina Metlika, Mestni trg 24, 8330 Metlika					naslov karte: DETAJL TLAKOVANJA		projektant:  HOVO MESTO D.O.O.	
naloga:	Izgradnja suhega zadrževalnika padavinskih voda								
načrt:	2.1 NAČRT S PODROČJA GRADBENIŠTVA - PADAVINSKA KANALIZACIJA								
faza:	PZI - projekt za izvedbo								
št. projekta:	PR-1/2023	št. načrta:	PR-1-1/2023	datum:	september 2023	merilo:	1:50	list:	3.7