



tloris vtočnega objekta - dušilke

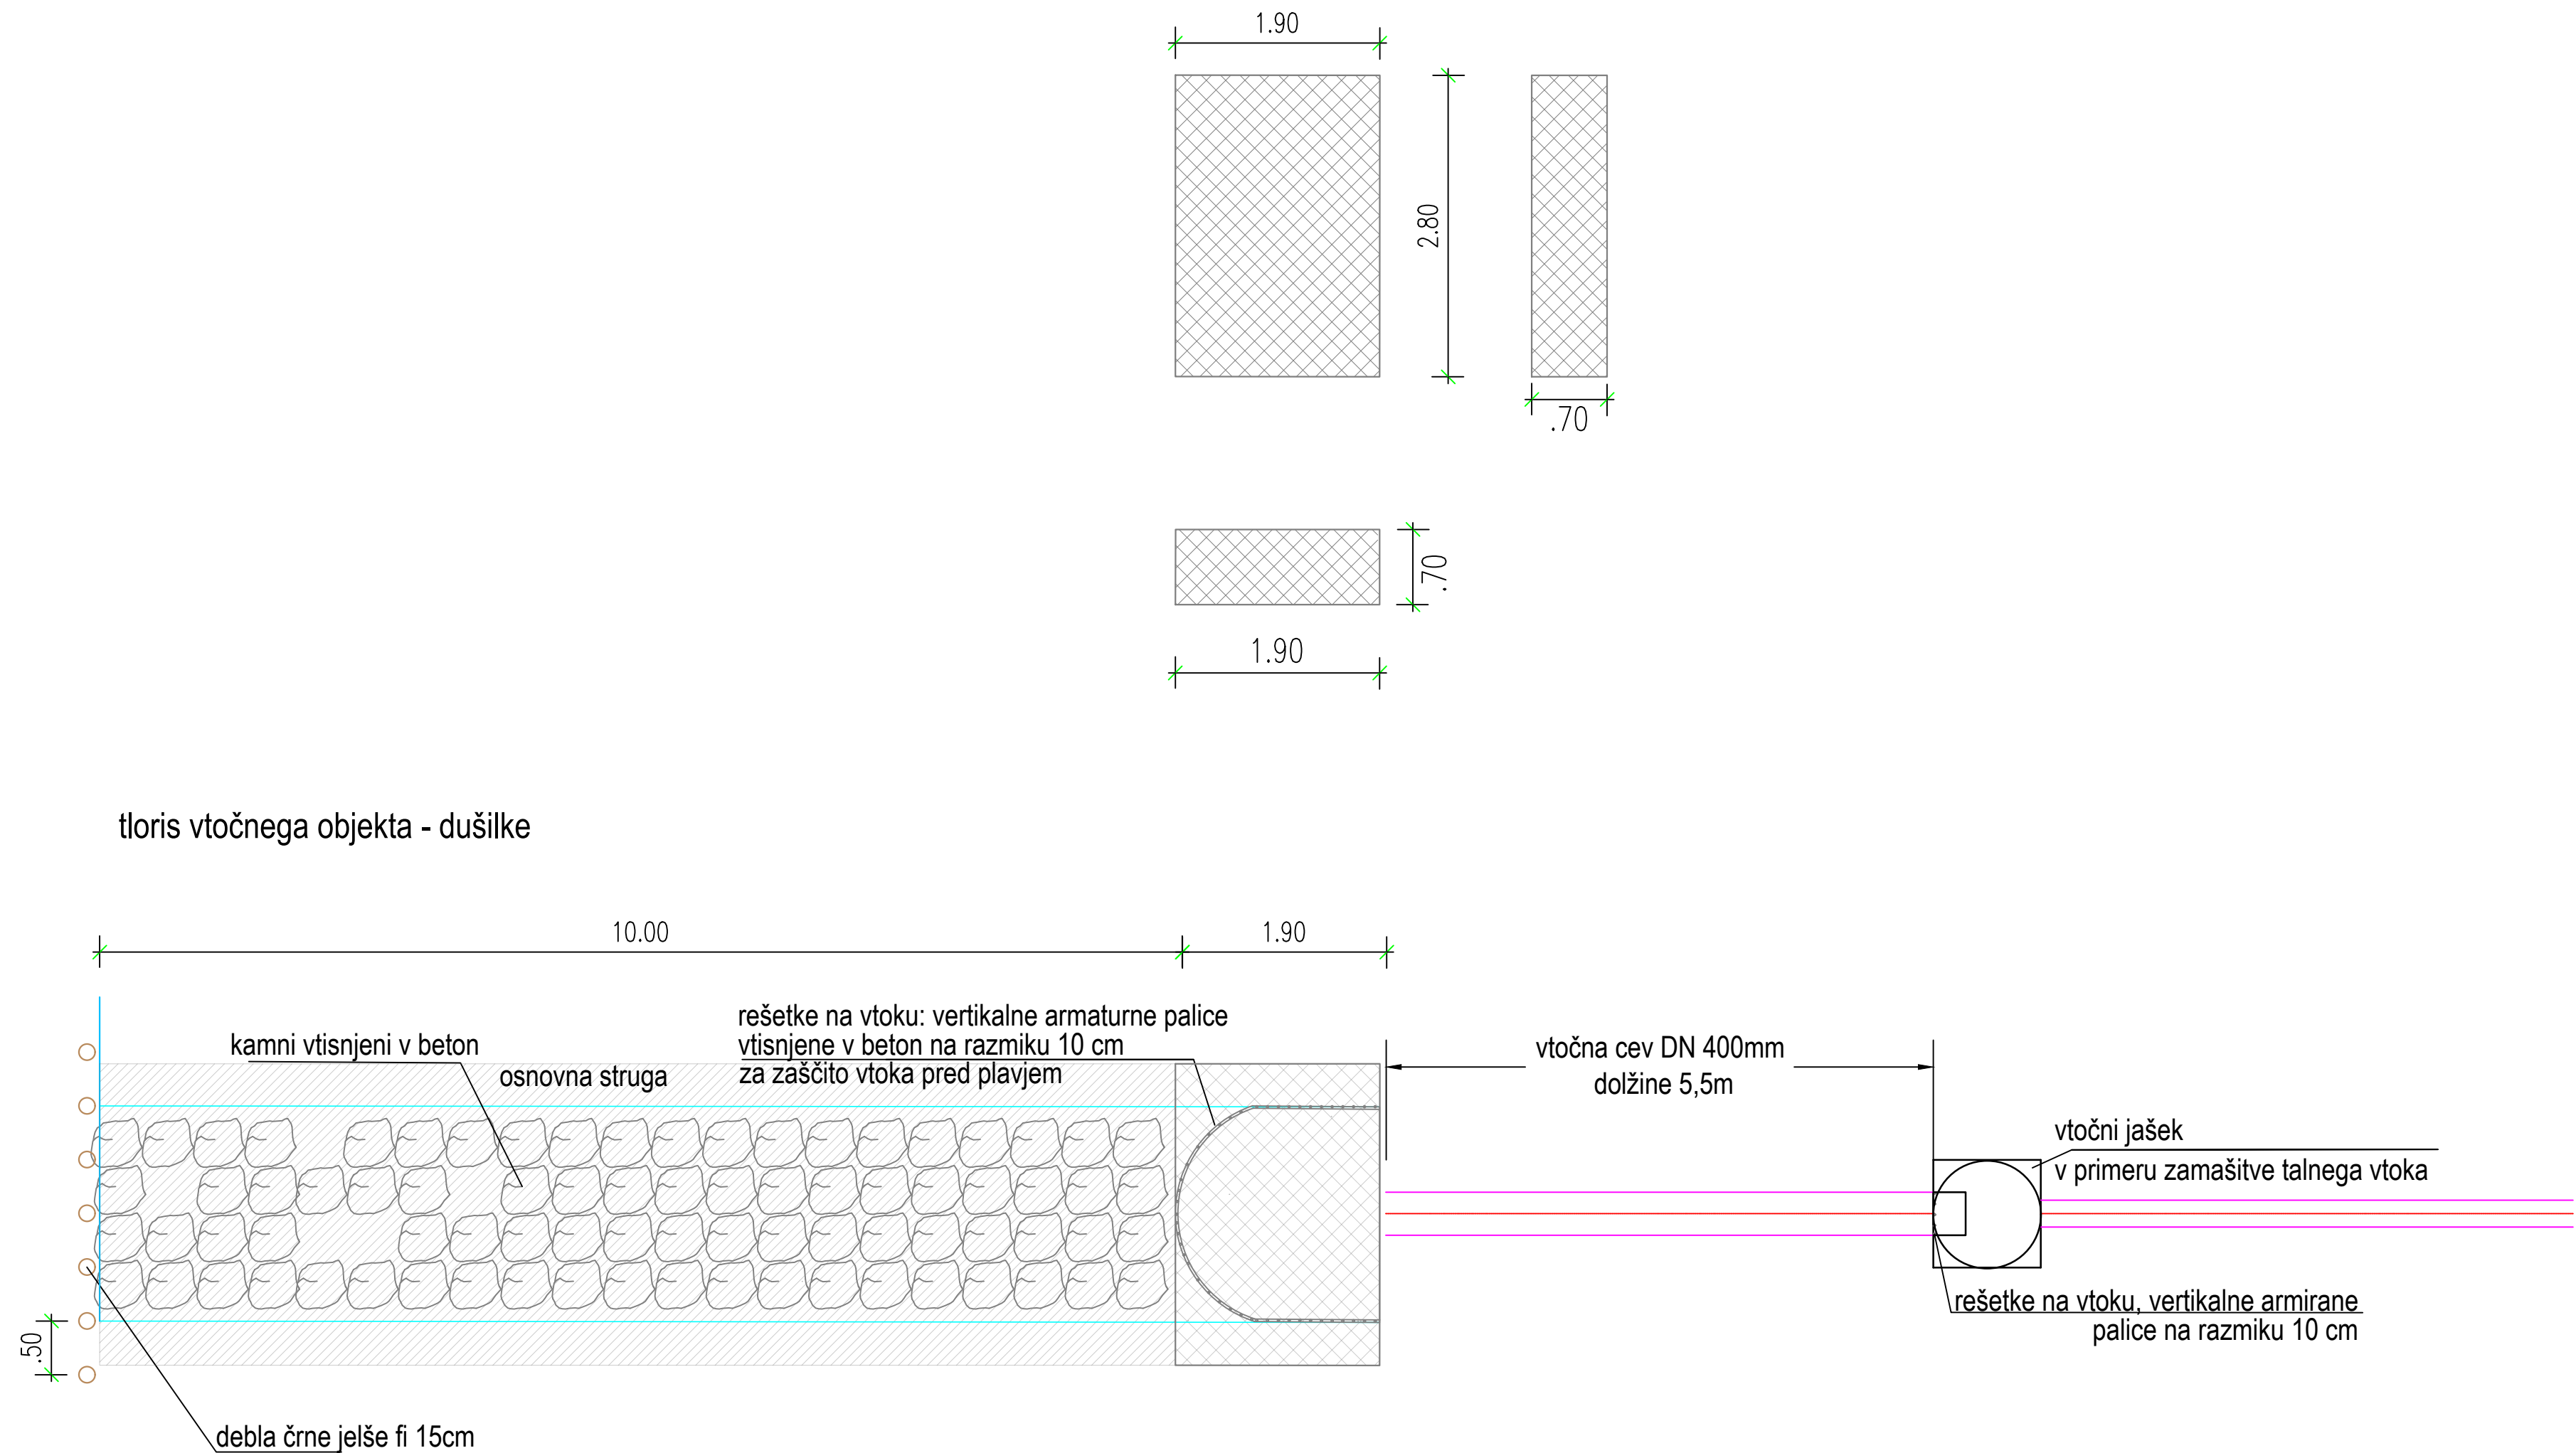

ARMATURNI NAČRT; M 1:25

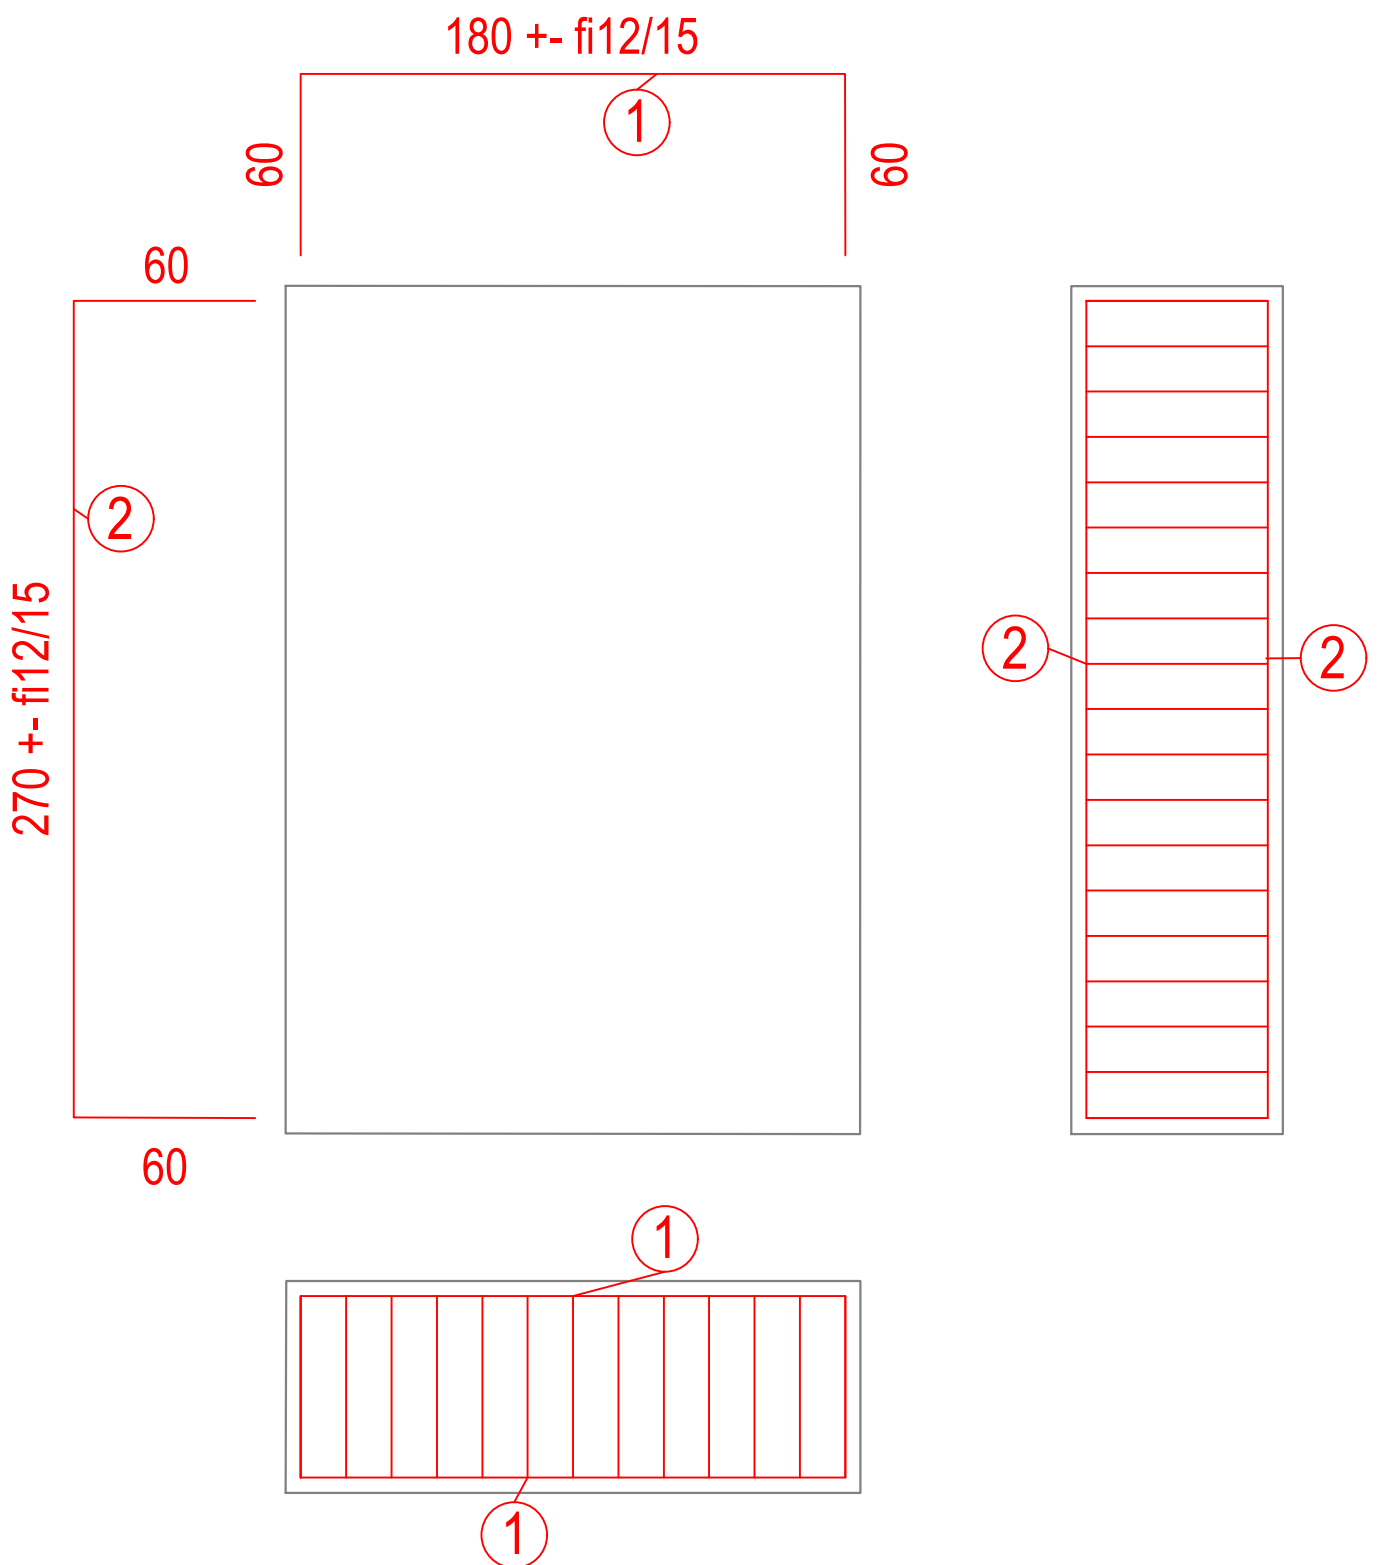

Spremembe:		Opis spremembe:			Datum:	Podpis:
Investitor: OBČINA METLIKA Mestni trg 24 8330 METLIKA					Objekt: IZGRADNJA SUHEGA ZADRŽEVALNIKA METLIKA	
Projektivno podjetje: ekologika ekologika d.o.o. Savinjsko nabrežje 4, 3000 Celje					Vsebina risbe:	
					VTOČNI OBJEKT; tloris in armatura	
Odg. vodja projekta:	Ime in priimek:	Identif. štev.:	Podpis:	Datum pod.:	Merilo:	
Pooblaščen inženir:	mag. Zoran GAJSKI, u.d.g.i.	G-3043		sept. 2023	M 1:50, M1:25	
Obdelal:	Tomaž OBERŽAN u.d.i.g.	G-0521		sept. 2023	Vrsta načrta:	
Preveril:					PZI	Številka načrta:
Nosilec podatkov:		Datoteka:			PRO H 22023	
		VP-H-P2-22023_02.01.01_VOD_03.01.01_PSE.dwg			Številka priloge:	
Oznaka risbe:		Datum:			05.01.02	