



M:1:100/100
P1

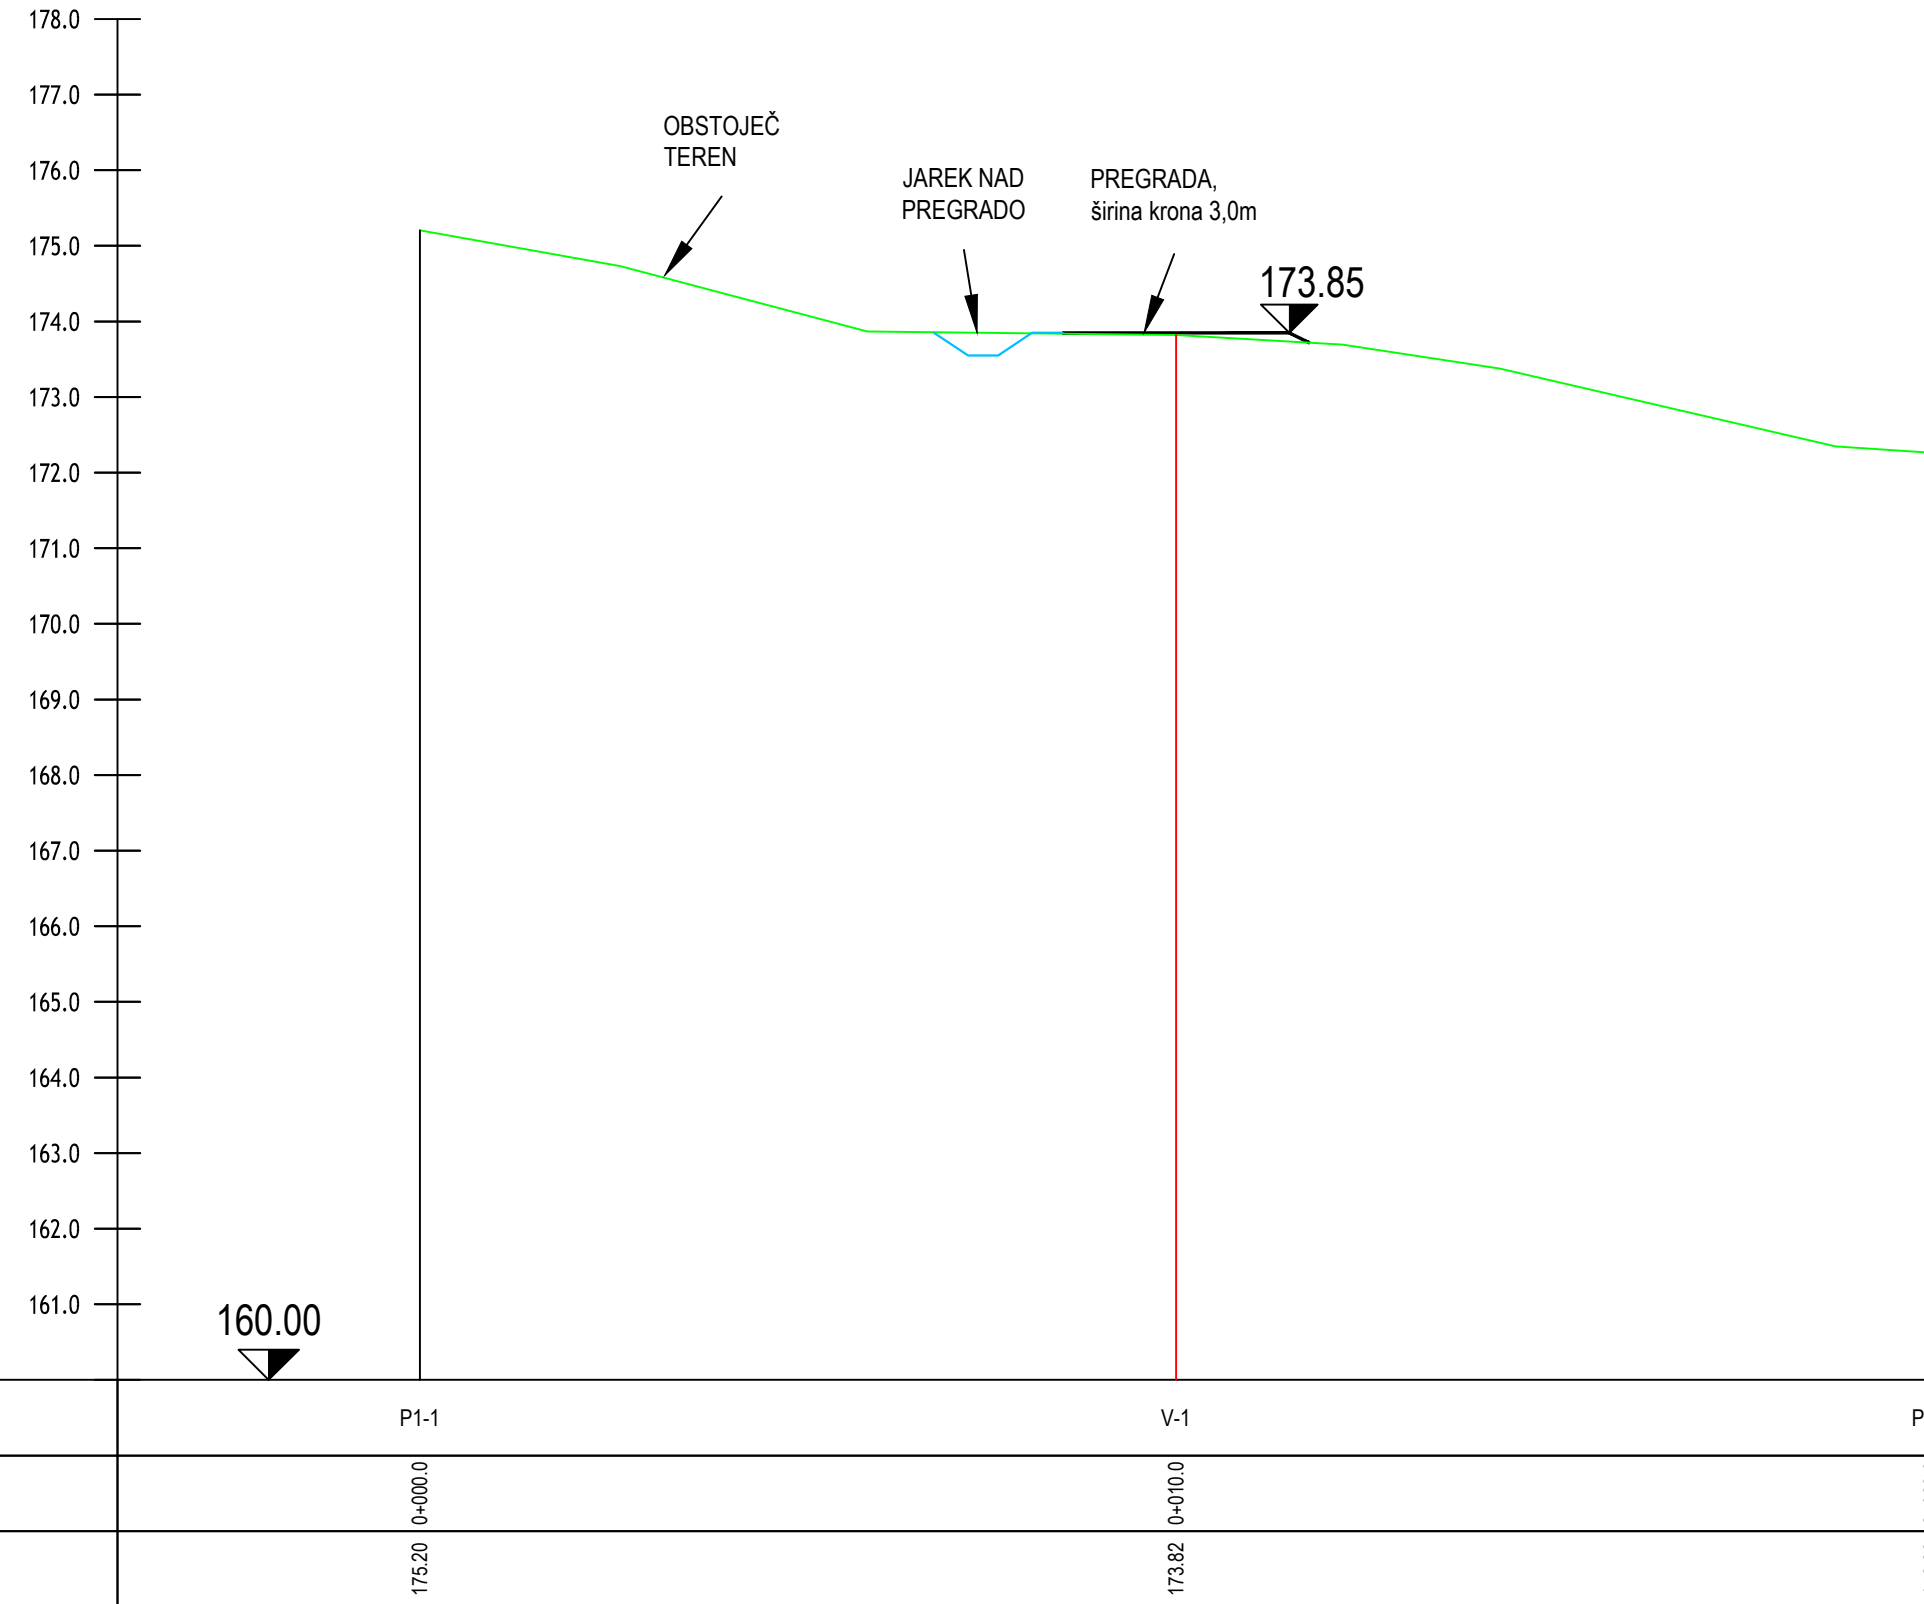

M:1:100/100
P2

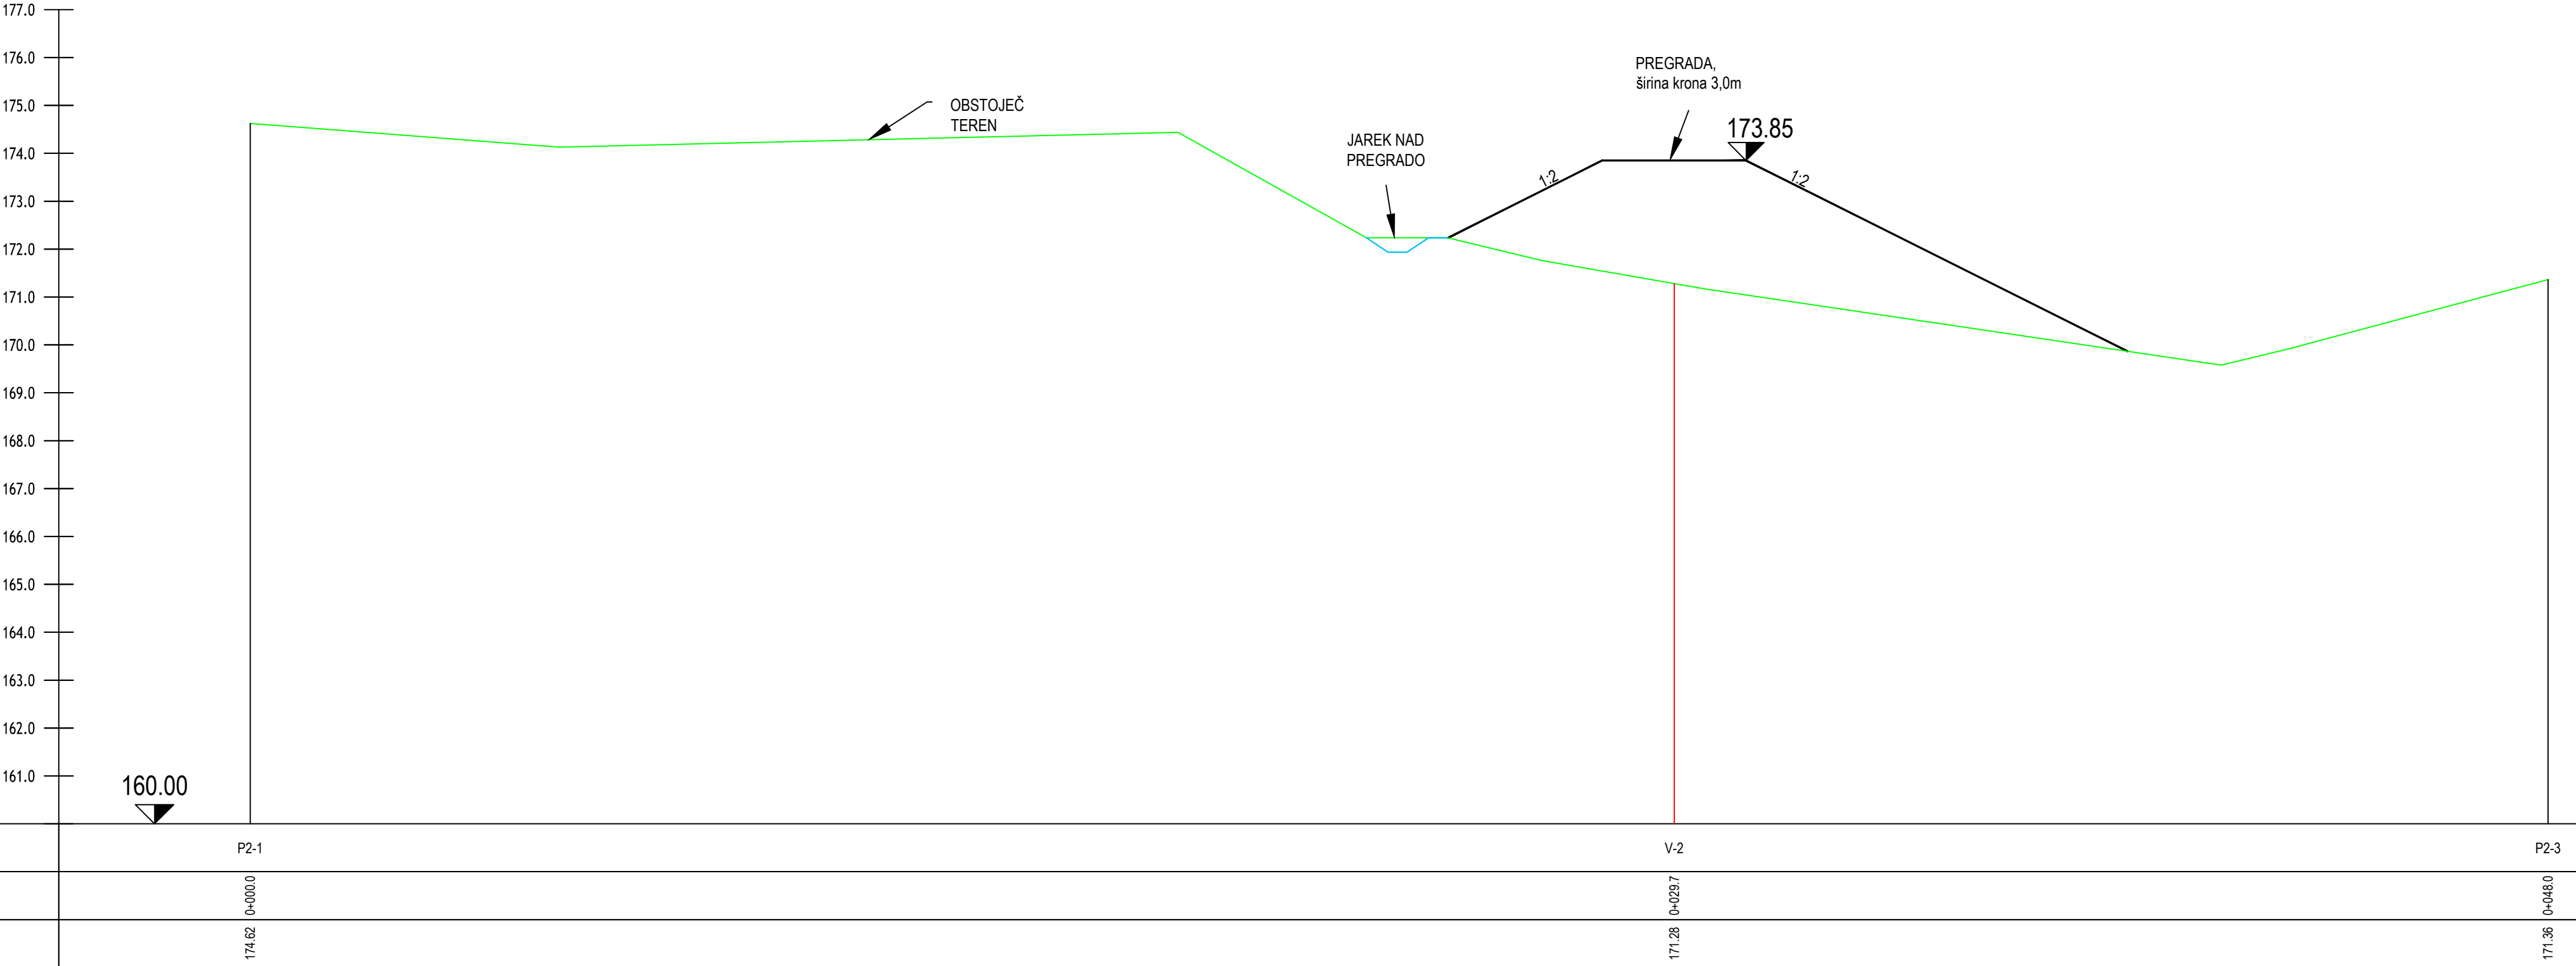

Spremembe:	Opis spremembe:	Datum:	Podpis:
Investitor:	OBČINA METLIKA Mestni trg 24 8330 METLIKA	Objekt:	IZGRADNJA SUHEGA ZADRŽEVALNIKA METLIKA
Projektivno podjetje:	ekologika d.o.o. Savinjsko nabrežje 4, 3000 Celje	Vsebina risbe:	PREČNI PROFIL P1 in P2
Odg. vodja projekta:	mag. Zoran GAJSKI, u.d.g.i.	Identif. štev.:	G-3043
Pooblaščen inženir:	Tomaž OBERŽAN u.d.i.g.	Podpis:	sept. 2023
Obdelal:		Datum pod.:	sept. 2023
Preveril:		Merilo:	M 1:100/100
Nosilec podatkov:	Datoteka:	Vrsta notrisa:	PZI
Oznaka risbe:	Datum:	Številka notrisa:	PRO H 22023
	september 2023	Številka priloge:	03.01.01