



M:1:100/100
P7

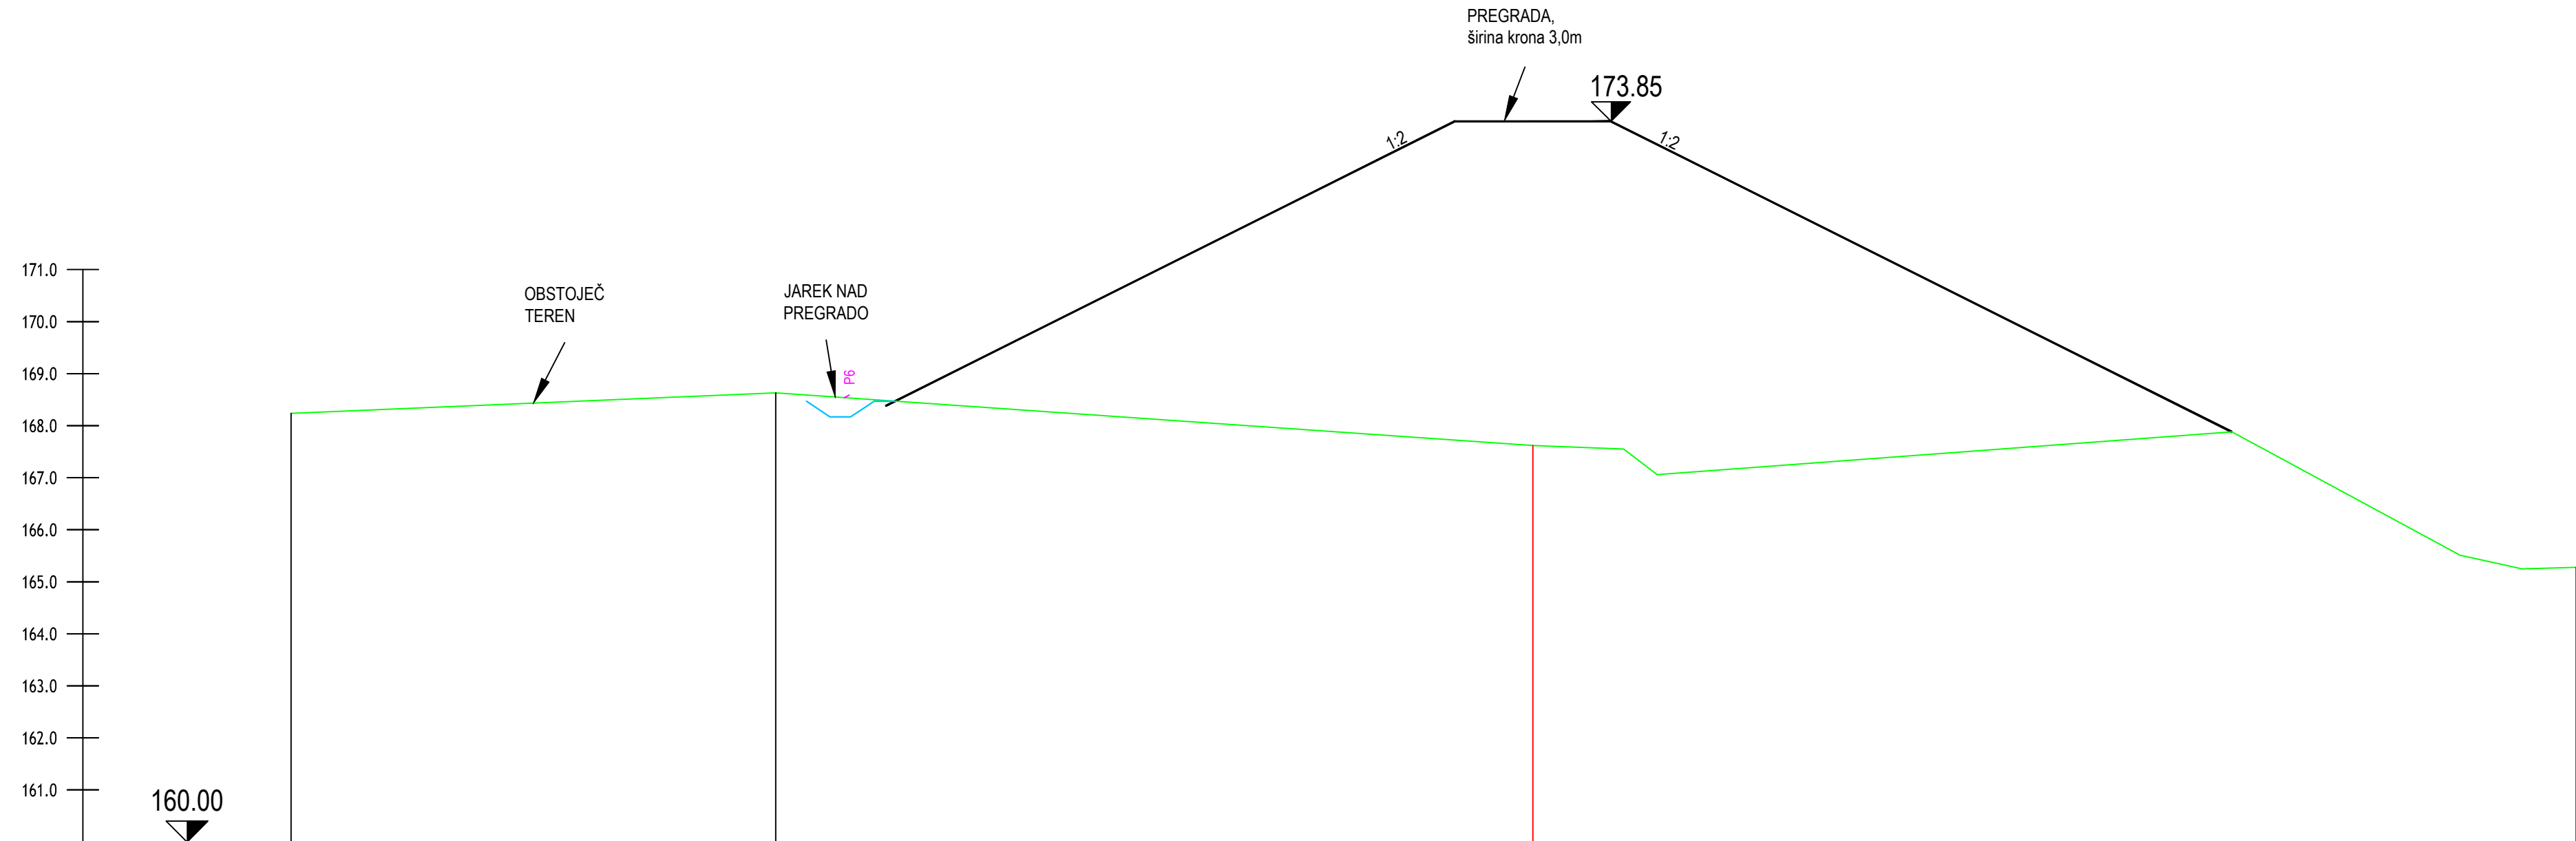

Ime jaška	P7-1	J1-6	V-7	P7-3
Stacionaža	0+000.0	0+009.3	0+023.9	0+043.9
Kota terena	168.24	168.63	167.62	165.28

M:1:100/100
P8

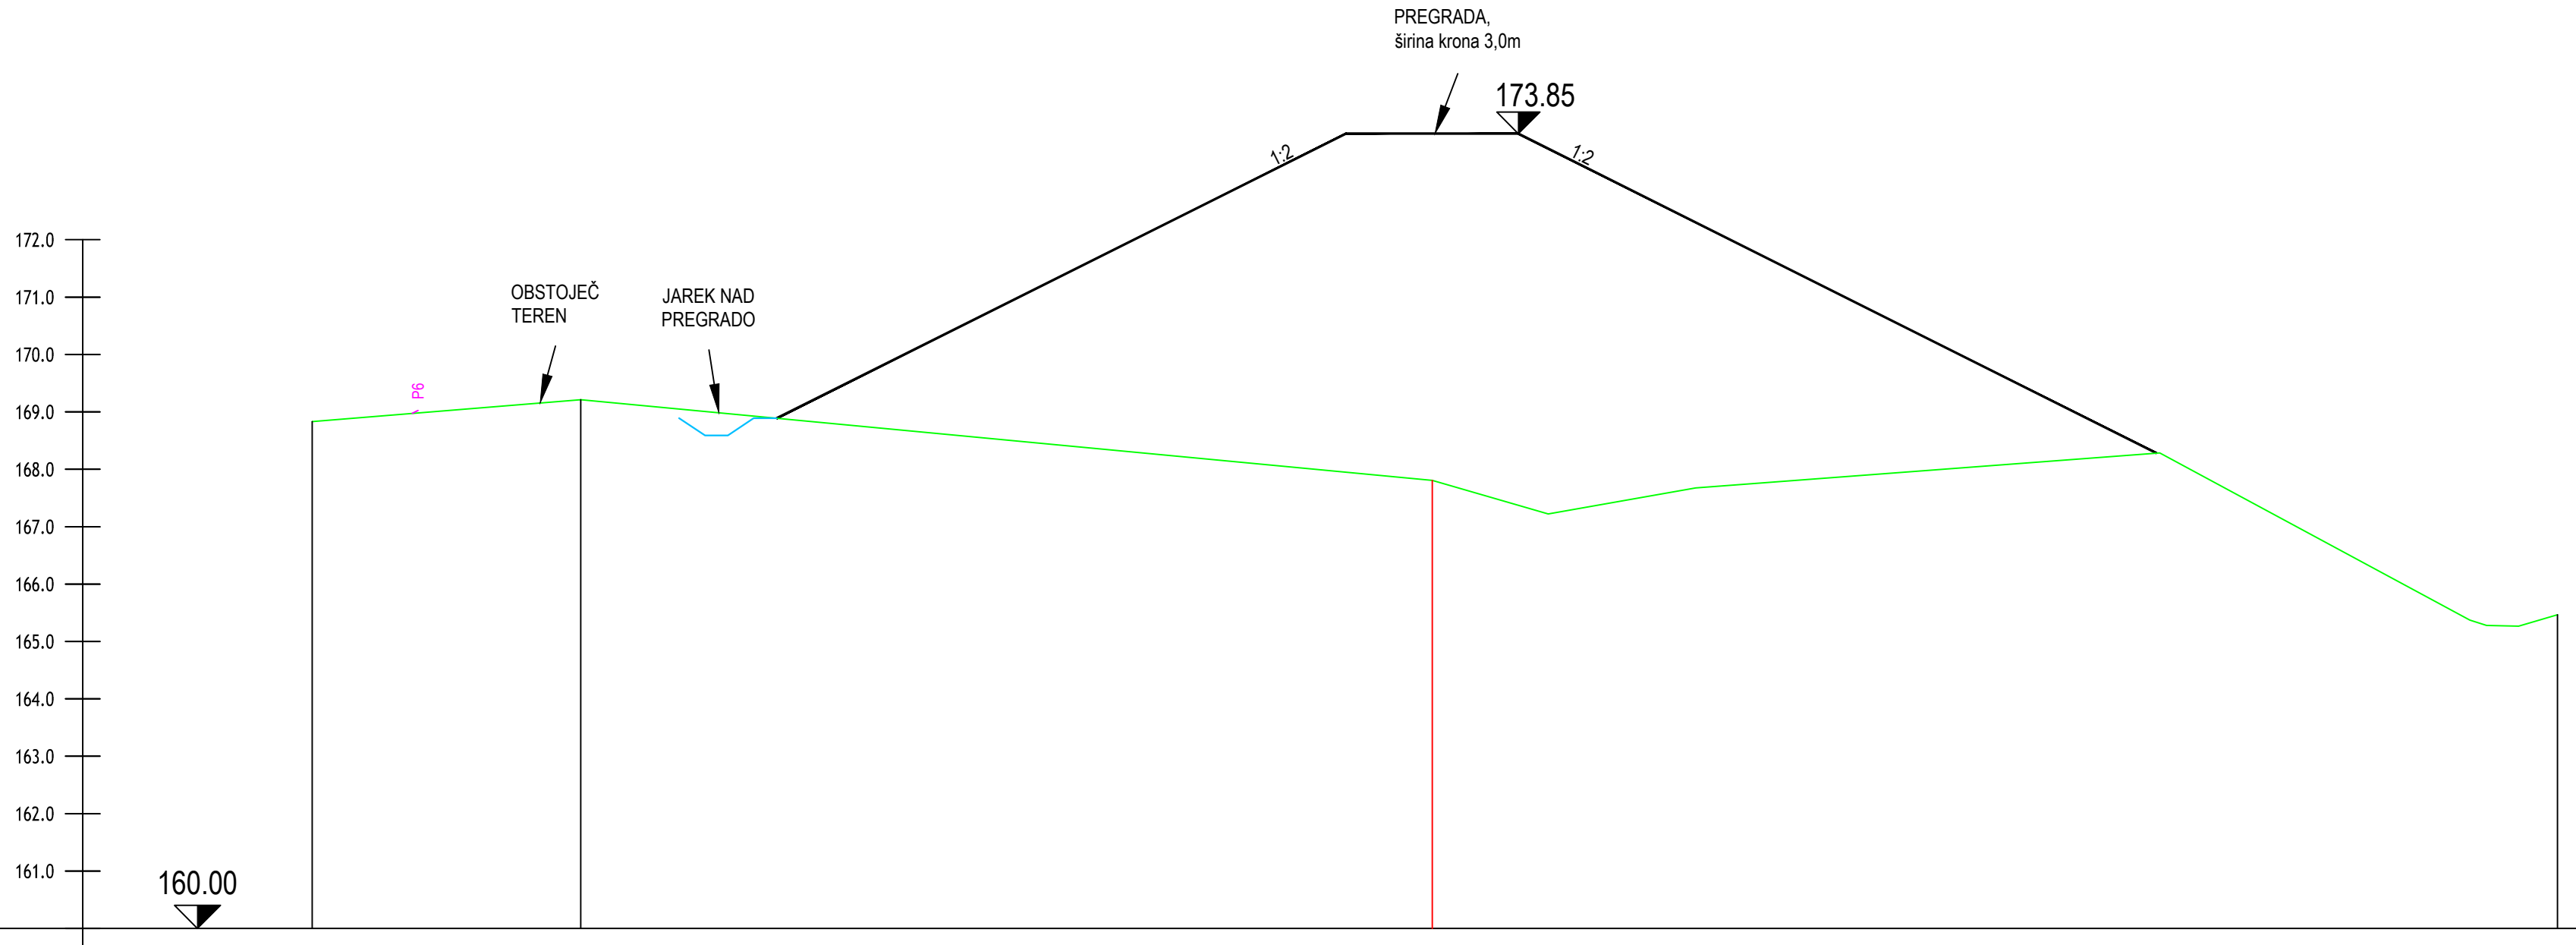

Ime jaška	P8-1	J2-3	V-8	P8-3
Stacionaža	0+000.0	0+004.7	0+019.5	0+038.1
Kota terena	168.83	169.21	167.81	165.46

Spremembe:	Opis spremembe:	Datum:	Podpis:
Investitor:	OBČINA METLIKA Mestni trg 24 8330 METLIKA	Objekt:	IZGRADNJA SUHEGA ZADRŽEVALNIKA METLIKA
Projektivno podjetje:	ekologika d.o.o. Savinjsko nabrežje 4, 3000 Celje	Vsebinska risba:	PREČNI PROFIL P7 in P8
Odg. vodja projekta:	mag. Zoran GAUSKI, u.d.g.i.	Identif. štev.:	G-3043
Podpisani inženir:	Tomaž OBERŽAN u.d.i.g.	Podpis:	G-0521
Obdelal:		Datum pod.:	sept. 2023
Preveril:		Datoteka:	W-H-P8-2023_02.01.01_V00_03.01.01_P8.dwg
Nasilec podatkov:		Datum:	september 2023
Oznaka risbe:		Merilo:	M 1:100/100
		Vrsta načrta:	PZI
		Številka načrta:	PRO H 22023
		Številka priloge:	03.01.04