


PREGRADA

M:1:500/100

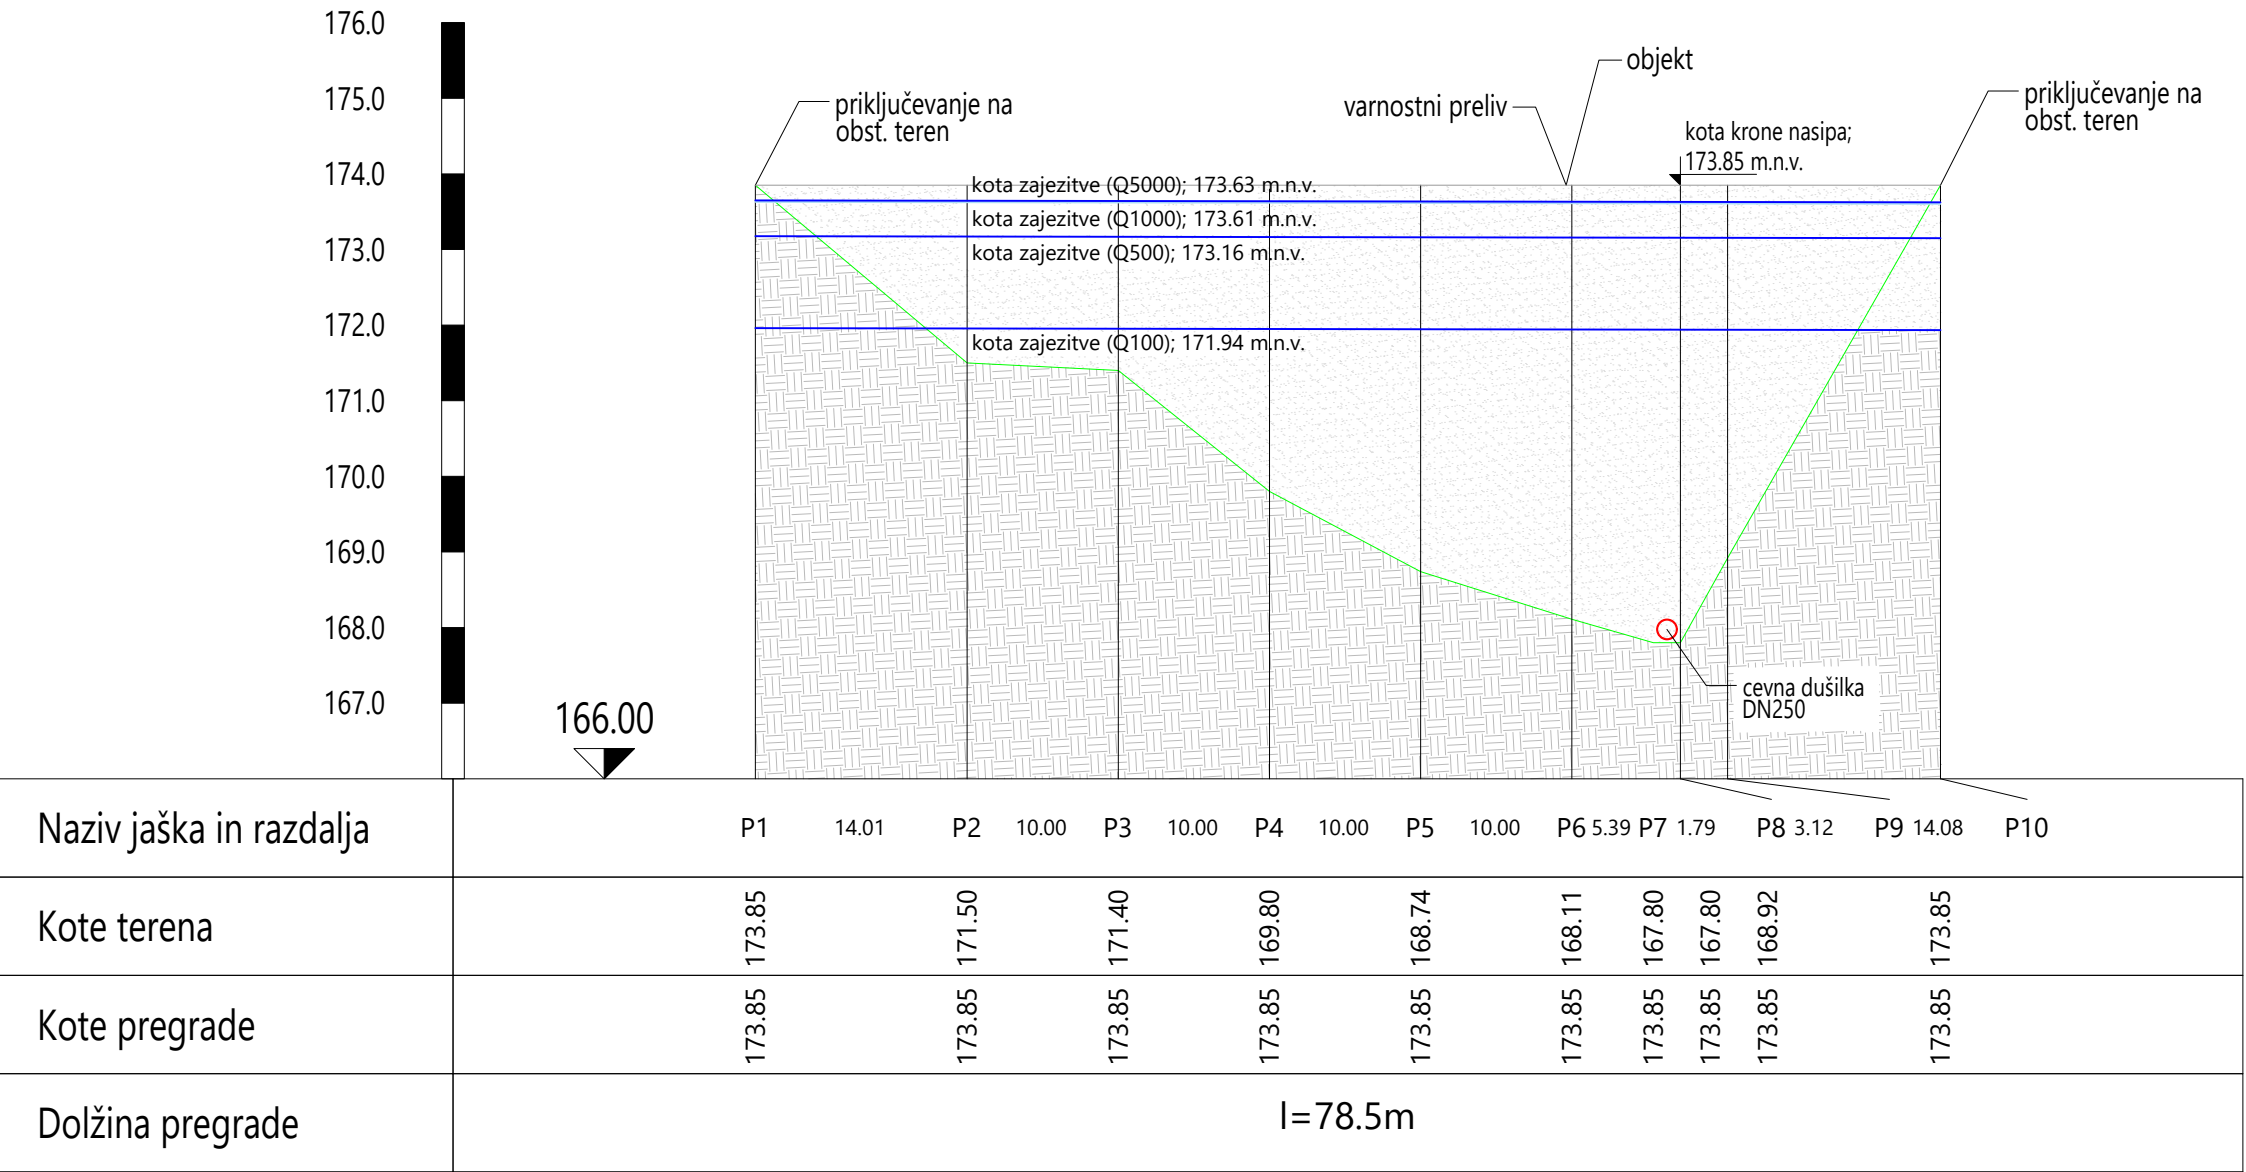

sprememba		opis spremembe		datum	
projektant				investitor	
				 Občina Metlika Mestni trg 24 8330 Metlika	
vodja projektiranja		mag. ZORAN GAJSKI, univ.dipl.gosp.inž., IZS G-3043			
pooblašчени strokovnjak		mag. JELKA HUDOKLIN, univ.dipl.inž.kraj.arh., ZAPS 0850 PKA PPN			
sodelavci		dr. VANJA RAMŠAK, univ.dipl.inž.grad. TOMAŽ OBERŽAN, univ.dipl.inž.grad.			
naziv gradnje		IZGRADNJA SUHEGA ZADRŽEVALNIKA PADAVINSKIH VODA		datum	
				december 2025	
vrsta proj.dokumentacije		DGD - projektna dokumentacija za pridobitev mnenj in gradbenega dovoljenja		id. ozn. proj. dok.	
				PR-1/2023	
načrt		/		številka načrta	
				/	
grafični prikaz				merilo	
				id. ozn. gr. prikaza	
		VZDOLŽNI PREREZ PREGRADE		1:500/100	
				10.2.4	