


zahodna fasada

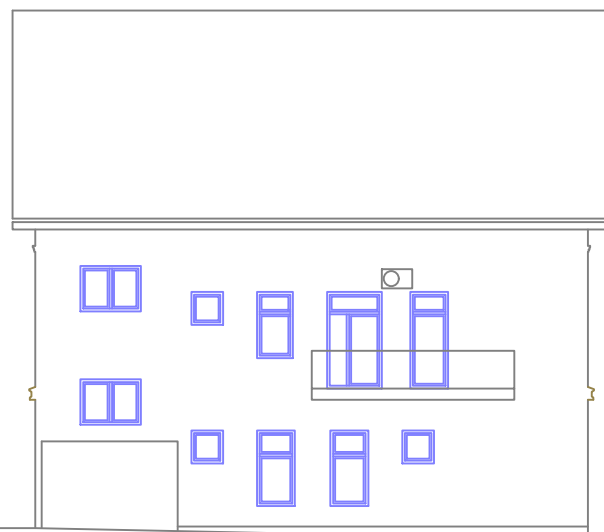

severna fasada




vzhodna fasada



južna fasada

situacija

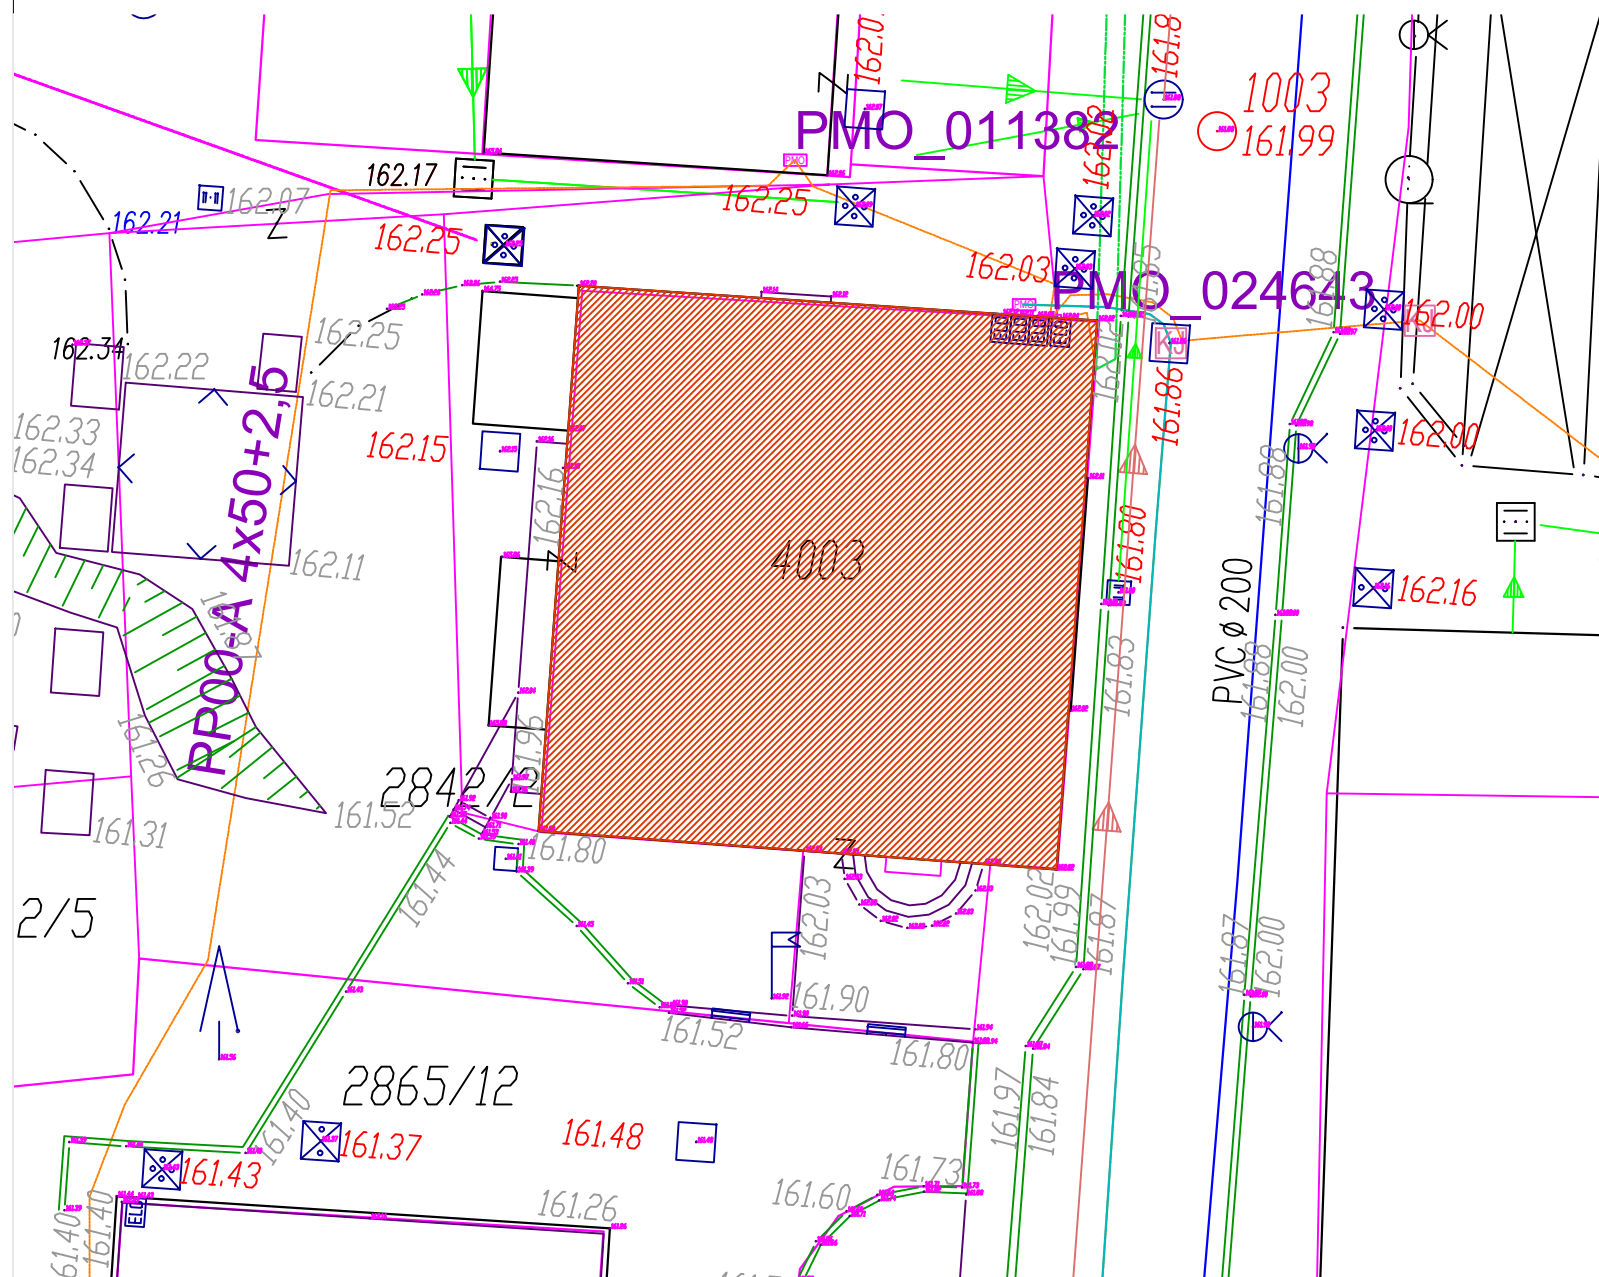

fotografije - obstoječe stanje, oktober 2024

DETAJLE USKLADITI S PROJEKTANTOM IN VSE MERE OBVEZNO PREVERITI NA LICU MESTA

kostak GIP



investitor: Mestna Občina Krško, Cesta krških žrtev 14, 8270 Krško

objekt: **Prenova fasade in obstoječega vhoda objekta CKŽ 46**
vrsta projekta: **PROJEKTNÁ DOKUMENTACIJA ZA IZVEDBO DEL - PZI**

vrsta načrta: NAČRT ARHITEKTURE št. KGIP 2024/017
projektant (naziv družbe): KOSTAK GIP d.o.o., CKŽ 47, 8270 KRŠKO
odgovorni vodja projekta: MATEJA BOGOVIČ ZEVNIK univ. dipl. inž. arh. ZAPS 1766
pooblaščen arhitekt: MATEJA BOGOVIČ ZEVNIK univ. dipl. inž. arh. ZAPS 1766

št.projekta: KGIP 2024/017
datum: OKTOBER 2024

ARHITEKTURNI PRIKAZI
OBSTOJEČE STANJE

M 1:200 št. lista **00**