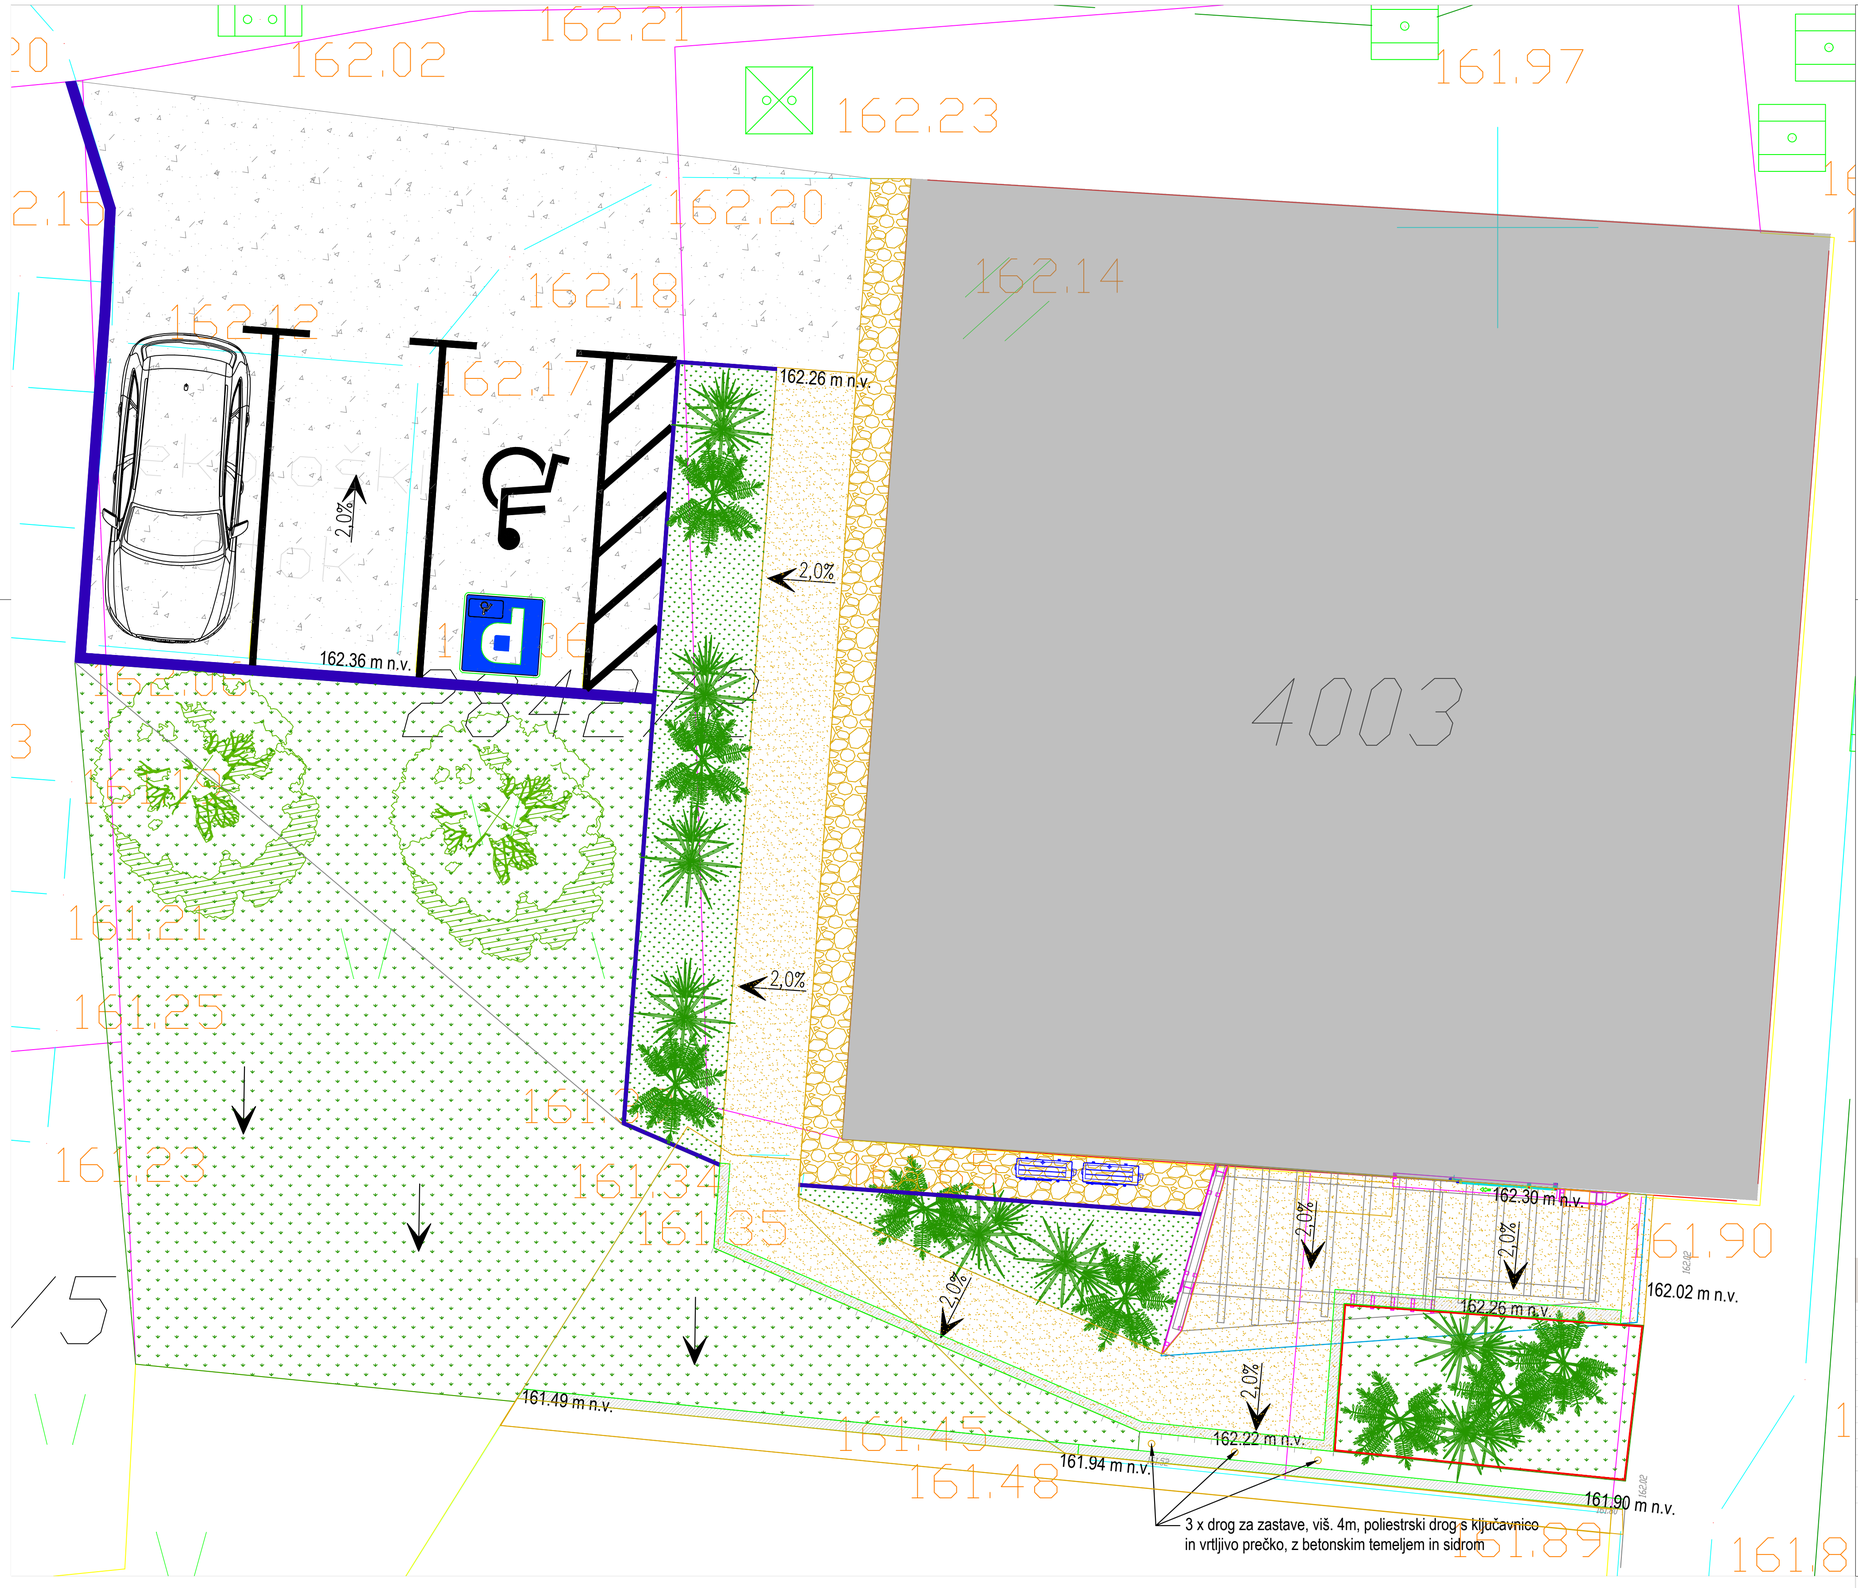

LEGENDA

	PARCELNE MEJE		BETONSKA PLOŠČA – štokan beton
	OBSTOJEČI OBJEKT		PROD OB FASADI
	NOV NADSTREŠEK		TRAVNE POVRŠINE
	robniki iz korten pločevine		ZASADITVENE POVRŠINE
	robniki – cestni in vrtni		NOV ASFALT
			OPORNI ZIDOVI deb. 15cm in 20cm

DETAJLE USKLADITI S PROJEKTANTOM IN VSE MERE OBVEZNO PREVERITI NA LICU MESTA

kostak GIP

investitor:	Mestna Občina Krško, Cesta krških žrtev 14, 8270 Krško
objekt:	**Prenova fasade in obstoječega vhoda objekta CKŽ 46**
vrsta projekta:	**PROJEKTNA DOKUMENTACIJA ZA IZVEDBO DEL - PZI**
vrsta načrta:	NAČRT ARHITEKTURE št. KGIP 2024/017
projektant (naziv družbe):	KOSTAK GIP d.o.o., CKŽ 47, 8270 KRŠKO
odgovorni vodja projekta:	MATEJA BOGOVIČ ZEVNIK univ. dipl. inž. arh. ZAPS 1766
pooblaščeni arhitekt:	MATEJA BOGOVIČ ZEVNIK univ. dipl. inž. arh. ZAPS 1766
št.projekta:	KGIP 2024/017
datum:	OKTOBER 2024

ARHITEKTURNI PRIKAZI

NOVO STANJE - nadstrešek, situacija **M 1:50** št. lista **02**