




prečni prerez 1-1

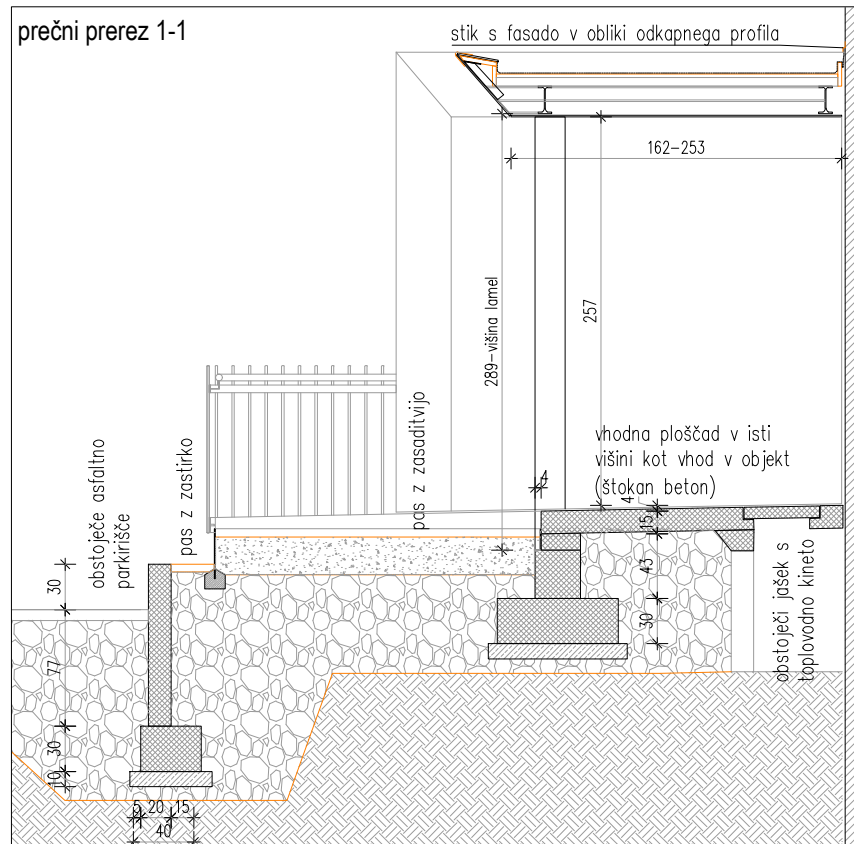



vzdolžni prerez B-B

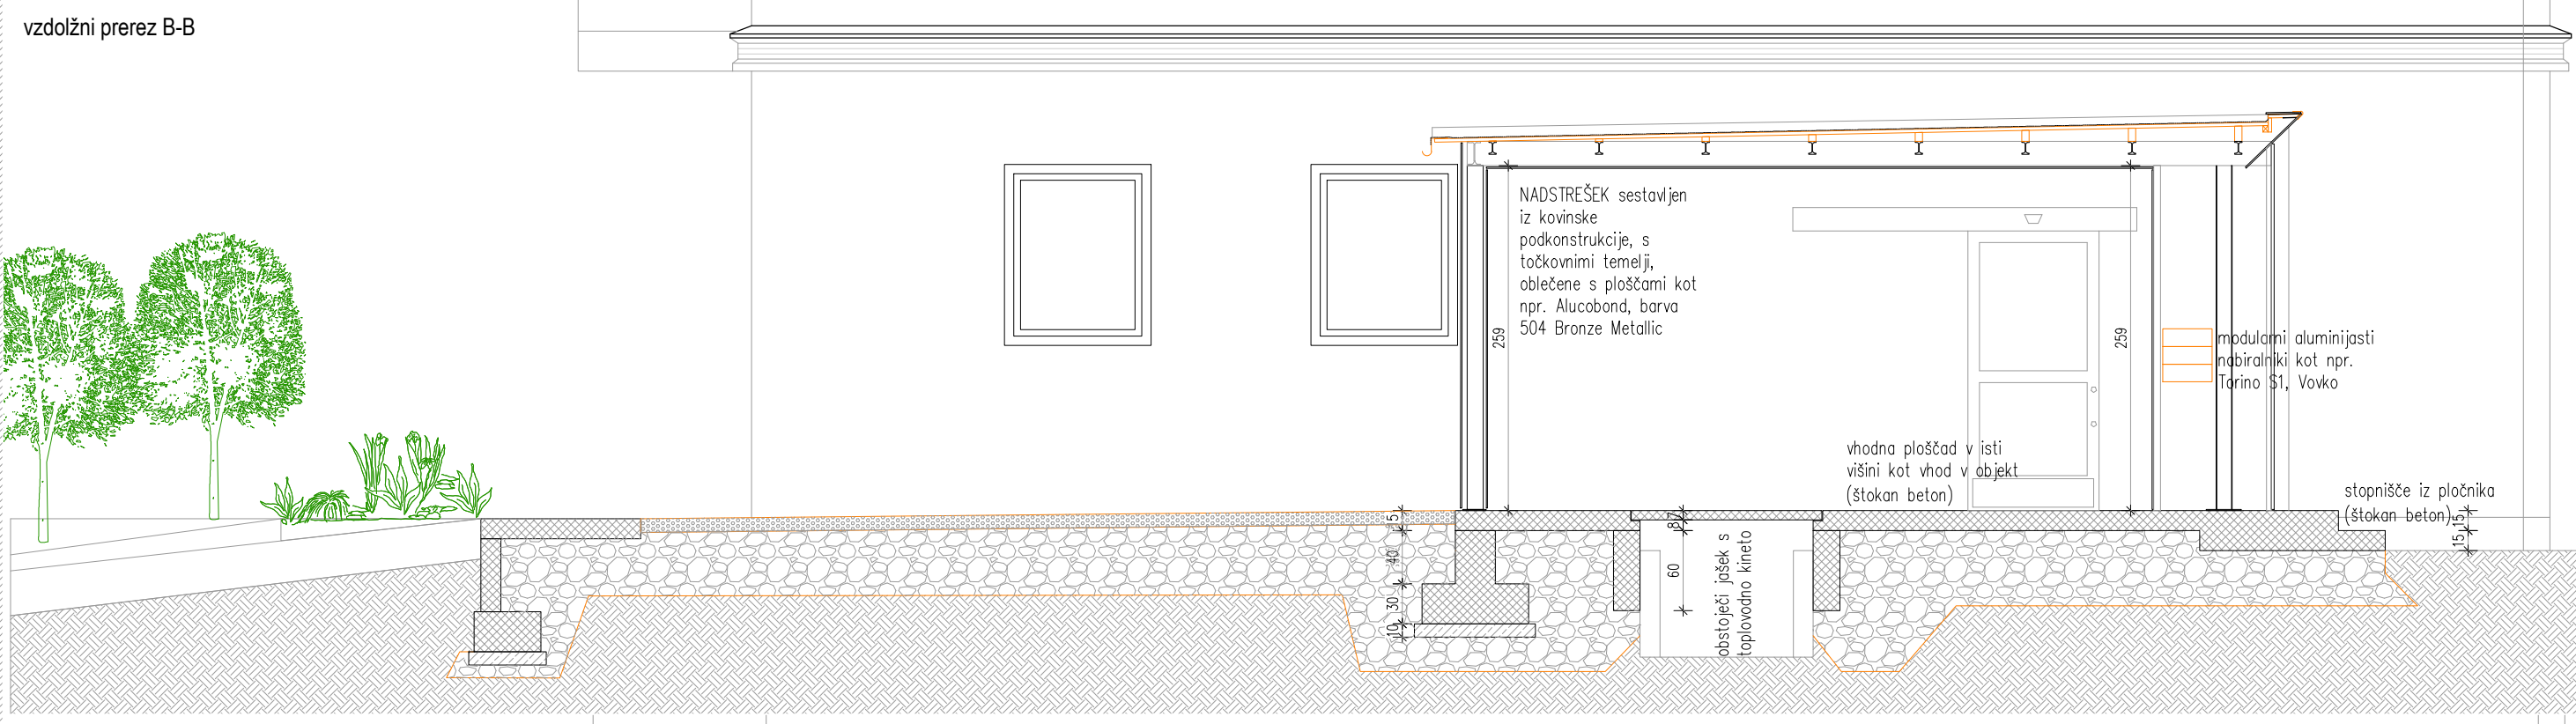


prečni prerez 2-2

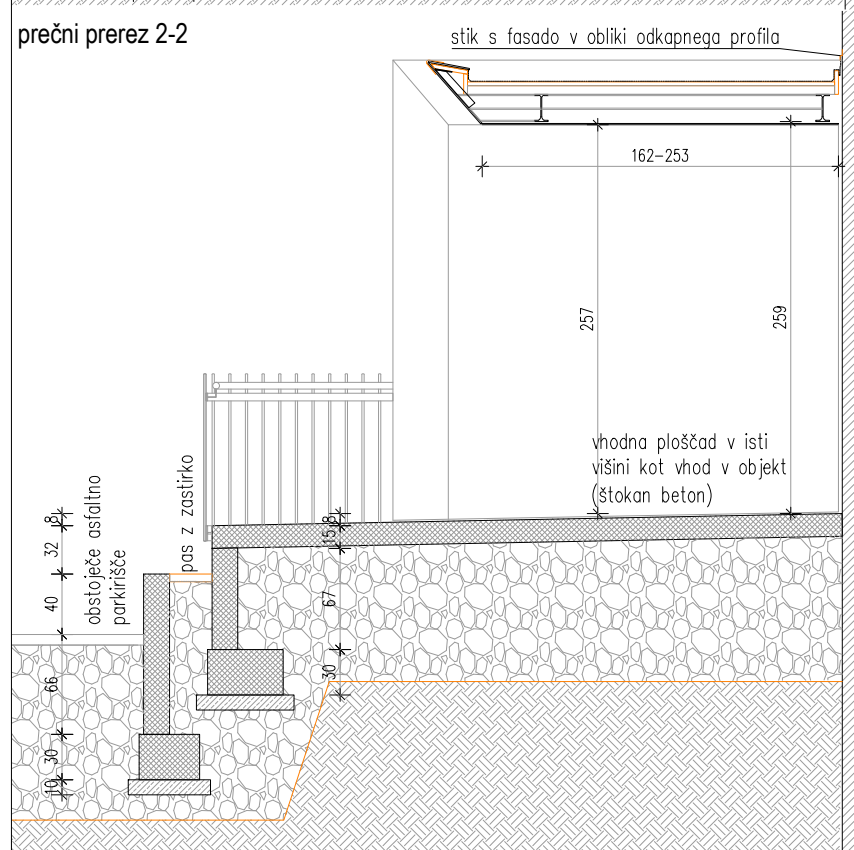


vzdolžni prerez A-A

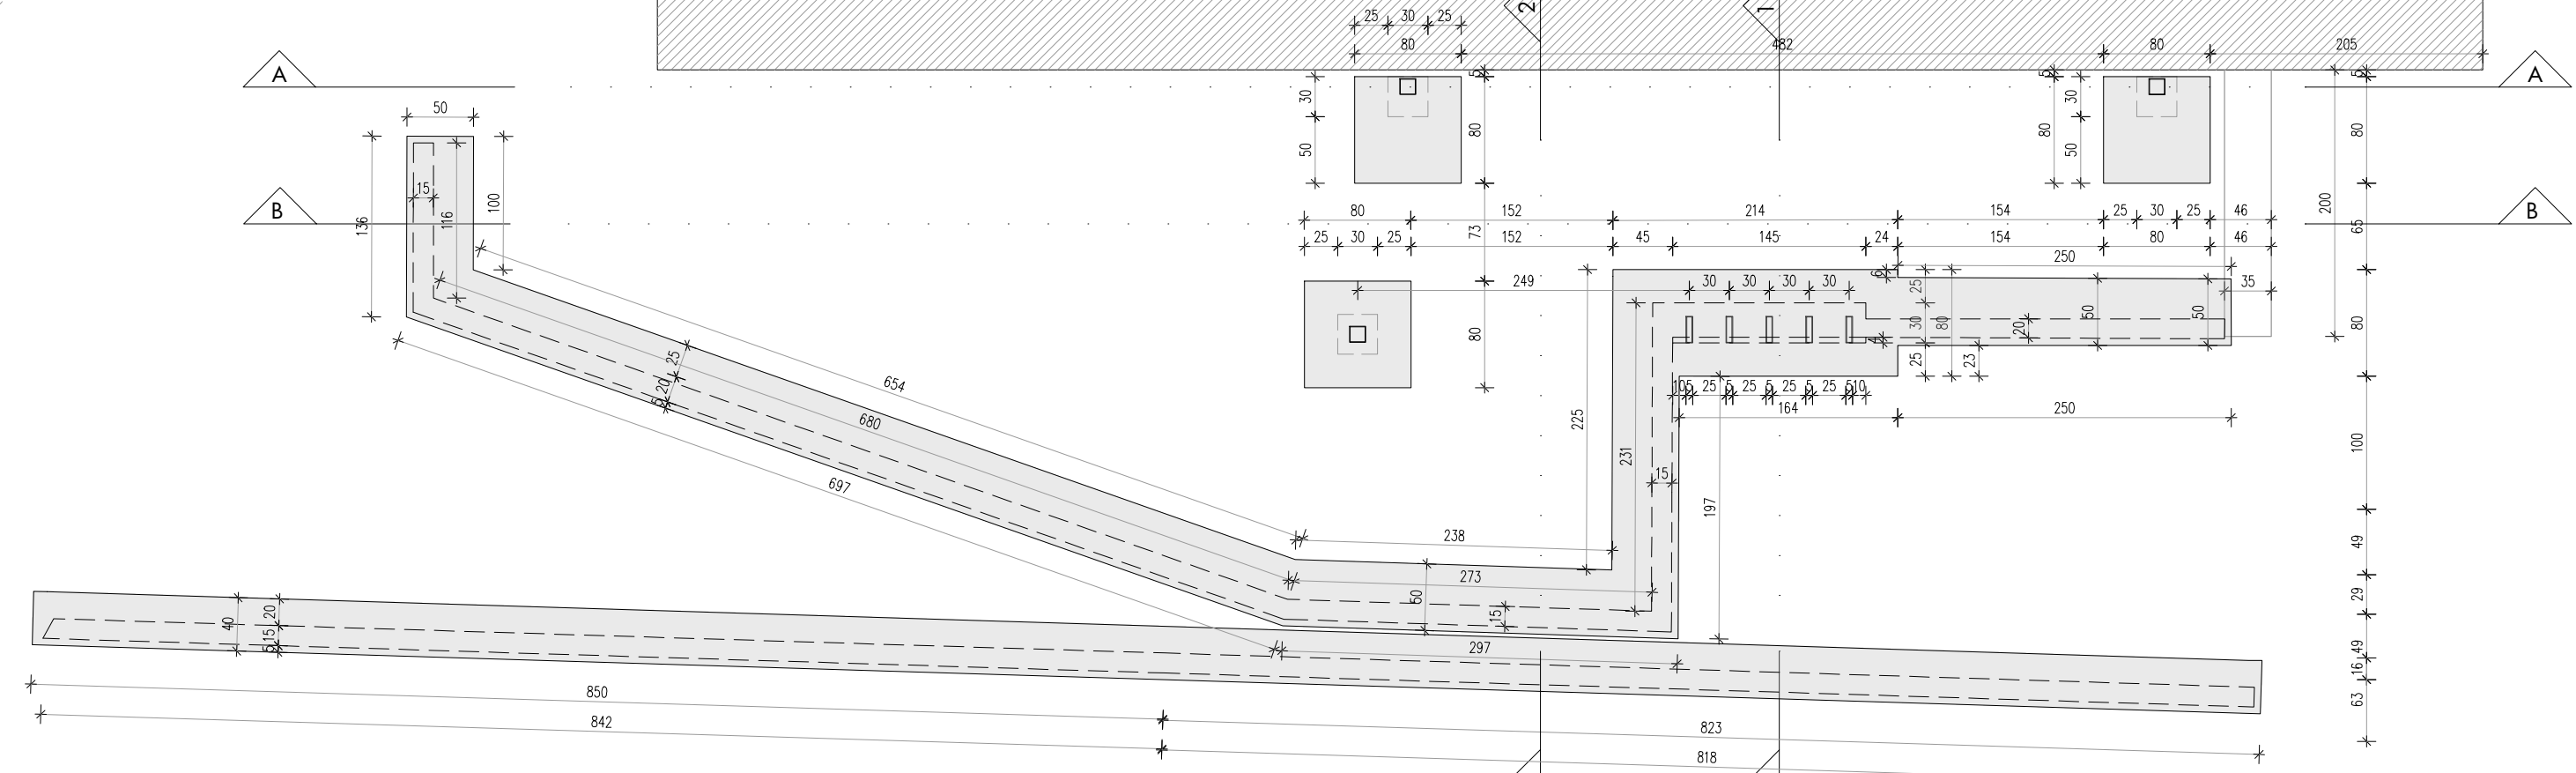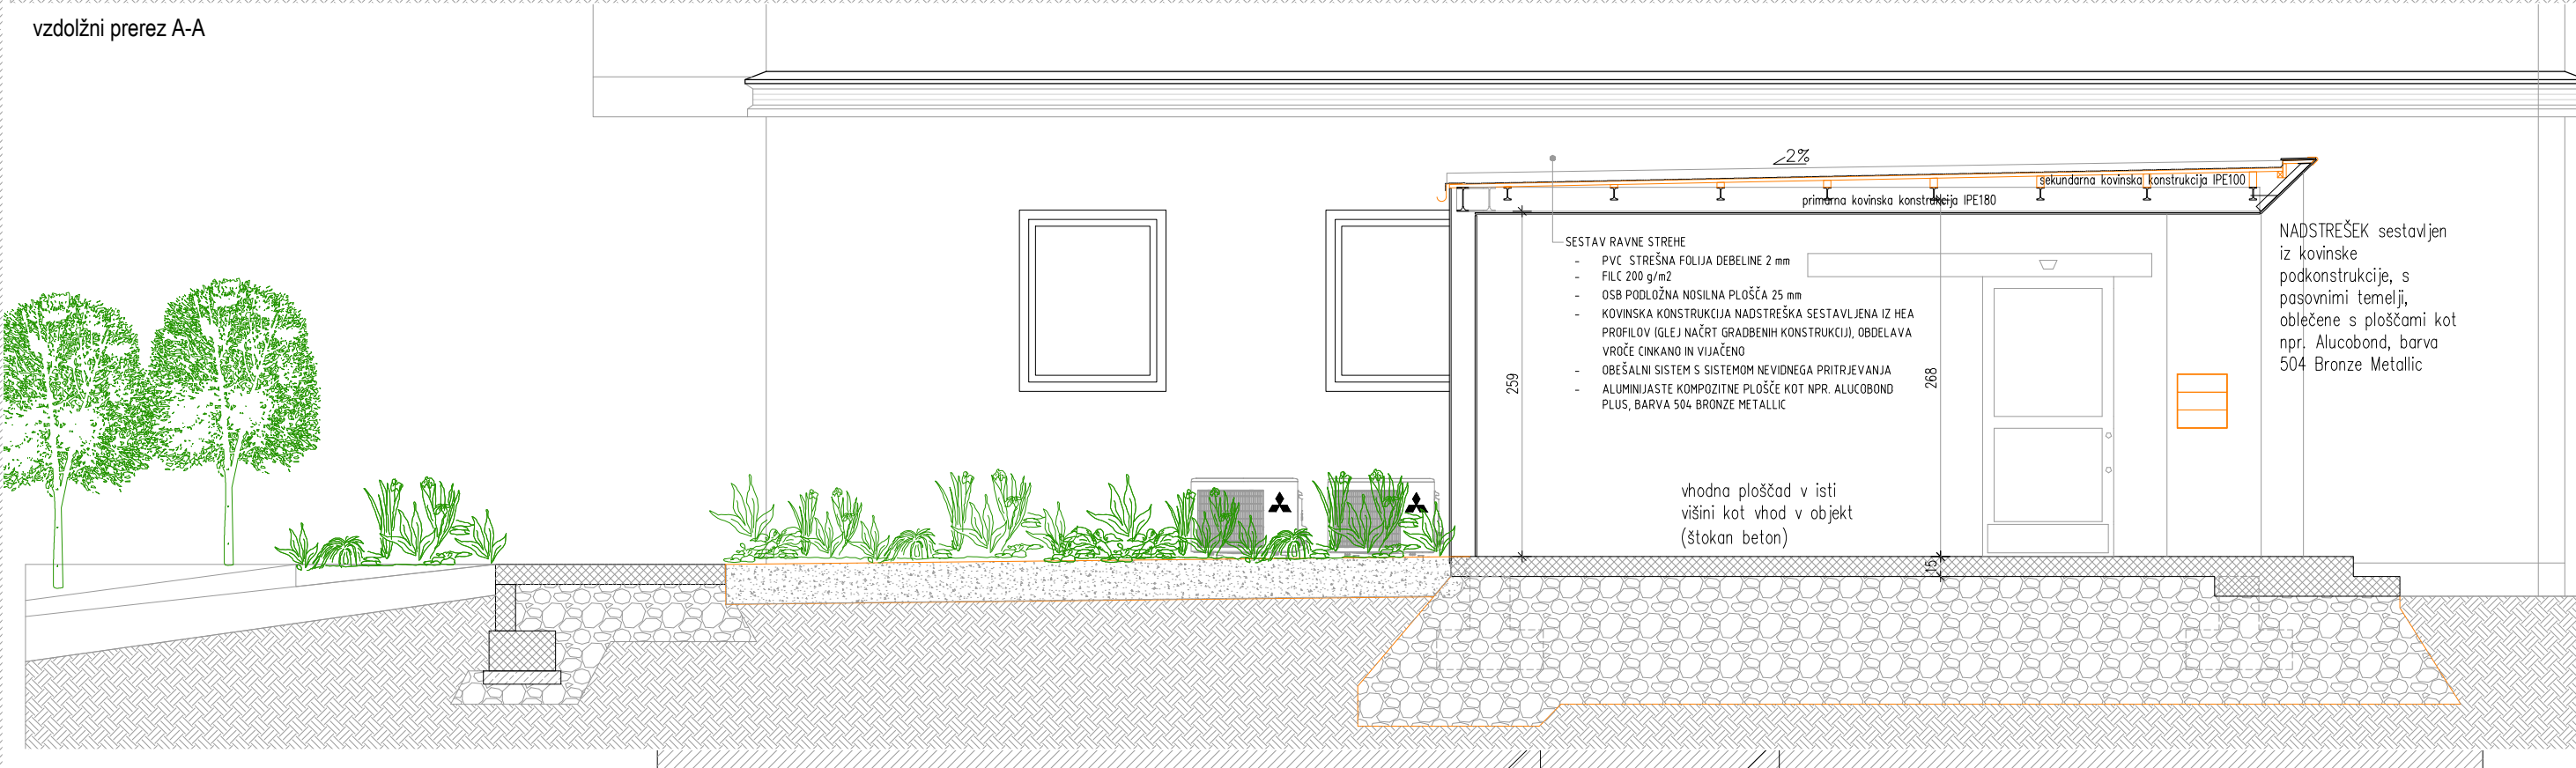

tloris temeljev

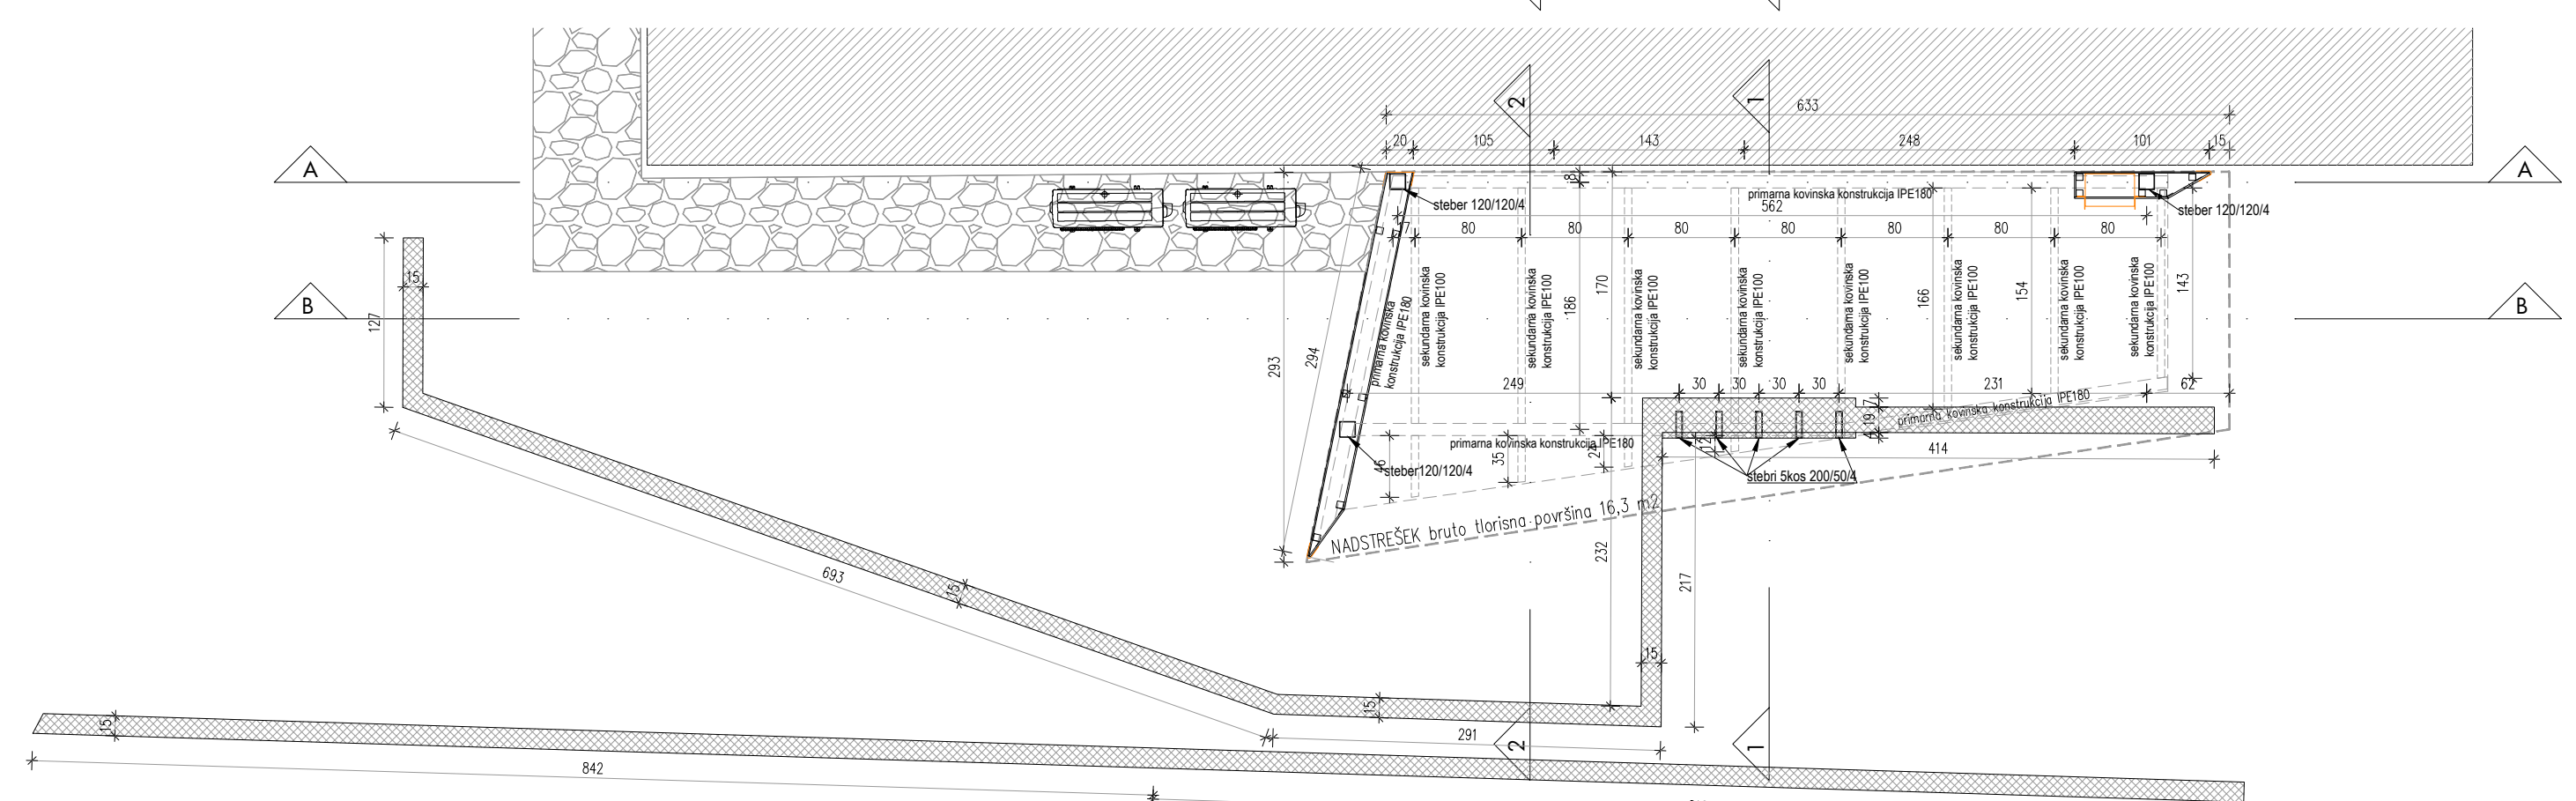

tloris nadstreška

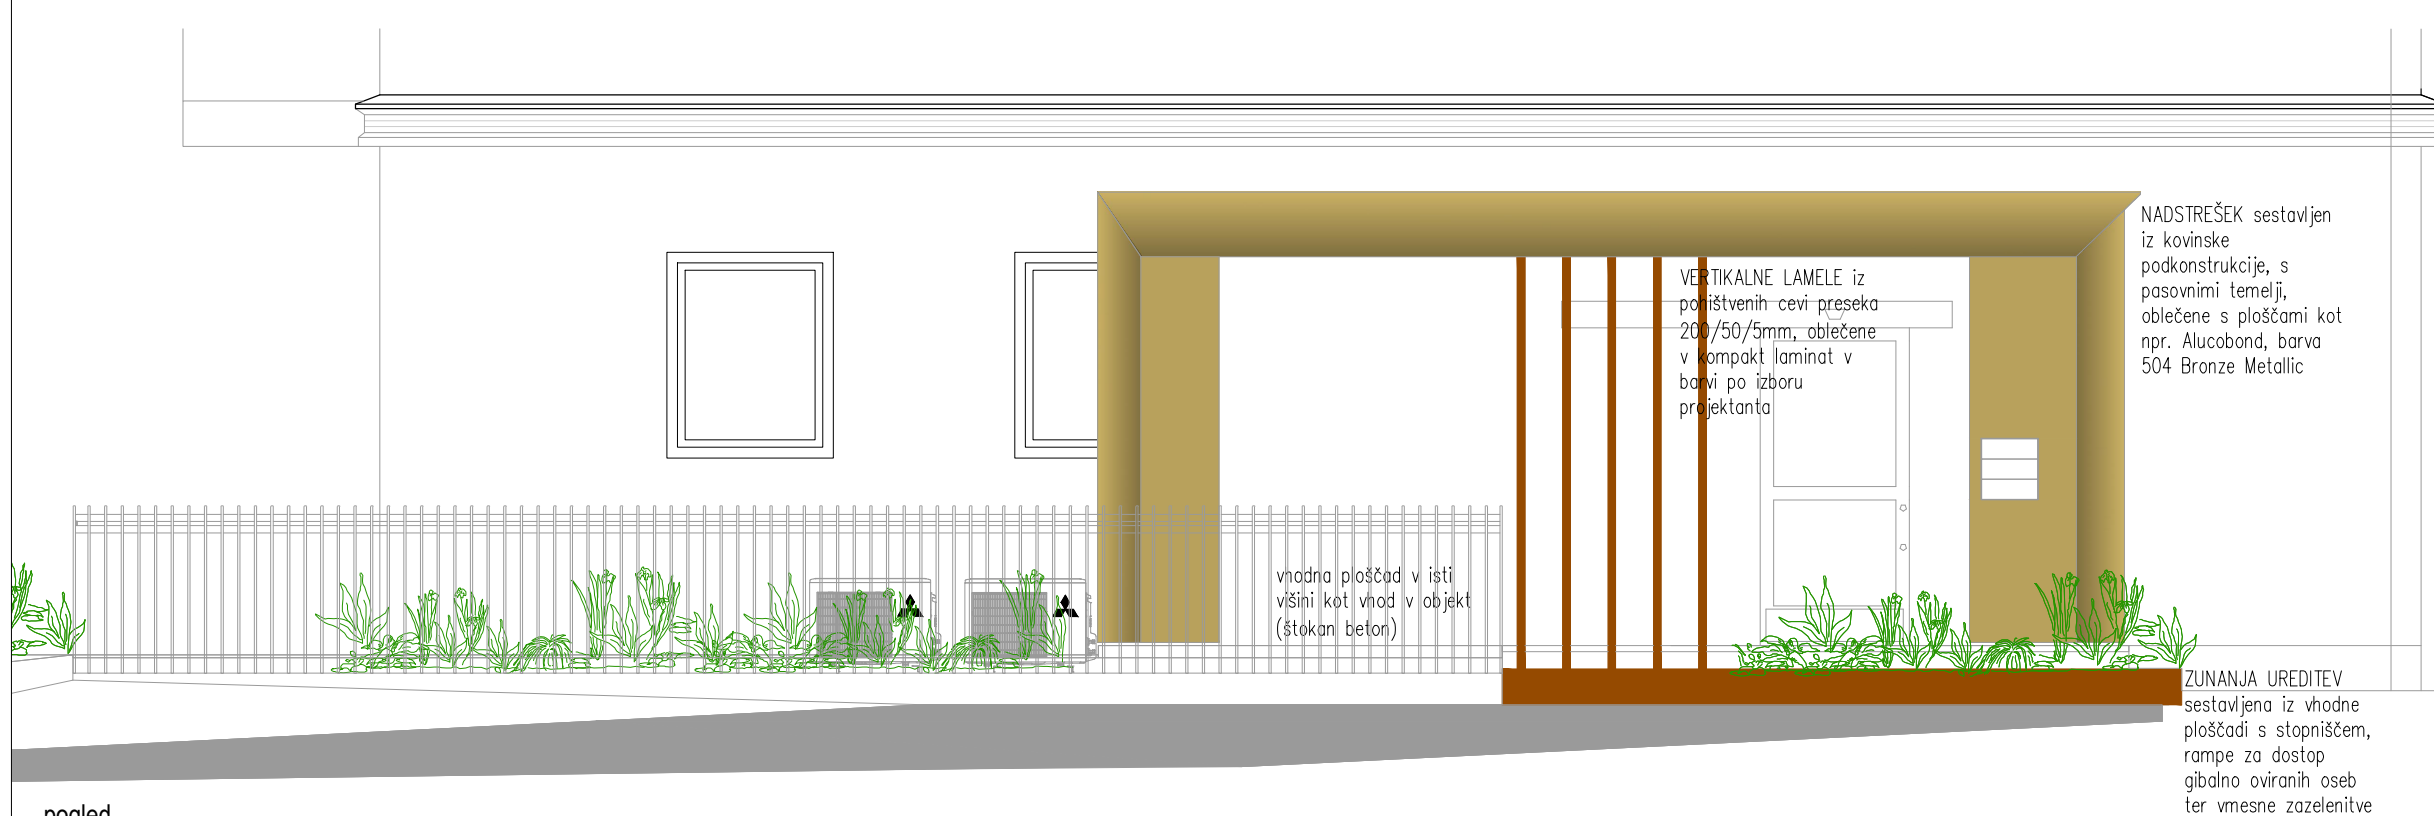

pogled

DETALJE USKLADITI S PROJEKTANTOM IN VSE MERE OBVEZNO PREVERITI NA LICU MESTA



investitor: Mestna Občina Krško, Cesta krških žrtv 14, 8270 Krško
 objekt: **Renova fasade in obstoječega vhoda objekta CKŽ 46**
 vrsta projekta: **PROJEKTA DOKUMENTACIJA ZA IZVEDBO DEL - PZI**
 vrsta načrta: NAČRT ARHITEKTURE št. KGIP 2024/017
 projektant (naziv družbe): KOSTAK GIP d.o.o., CKŽ 47, 8270 KRŠKO
 odgovorni vodja projekta: MATEJA BOGOVIČ ZEVIK univ. dipl. inž. arh. ZAPS 1766
 pooblaščen arhitekt: MATEJA BOGOVIČ ZEVIK univ. dipl. inž. arh. ZAPS 1766

št. projekta: KGIP 2024/017
 datum: OKTOBER 2024

ARHITEKTURNI PRIKAZI

NOVO STANJE - nadstrešek, izris

M 1:50

št. lista 03