



tloris temeljev


tloris nosilcev

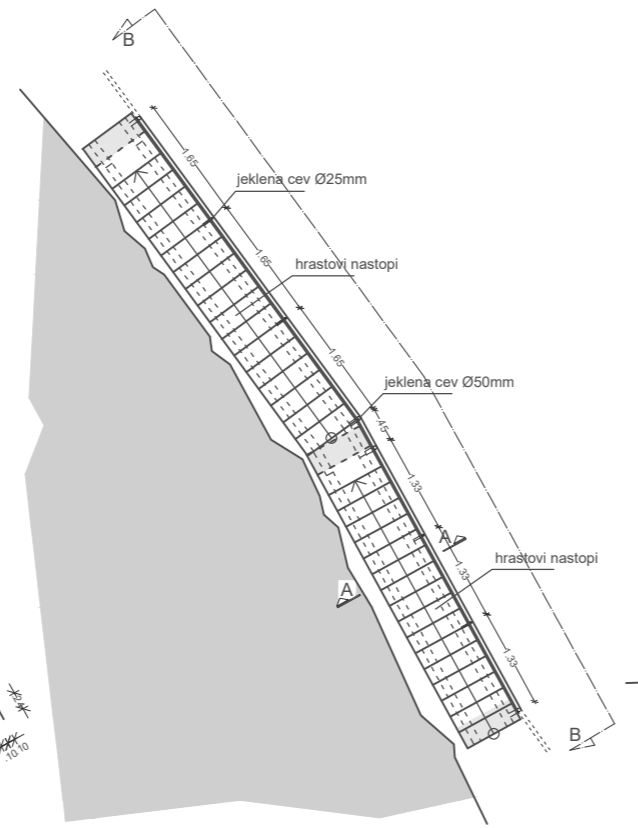

tloris stopnic

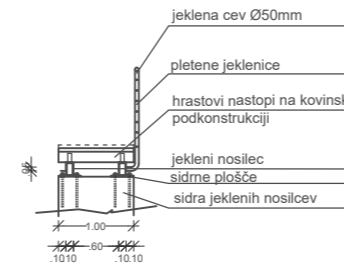

prerez

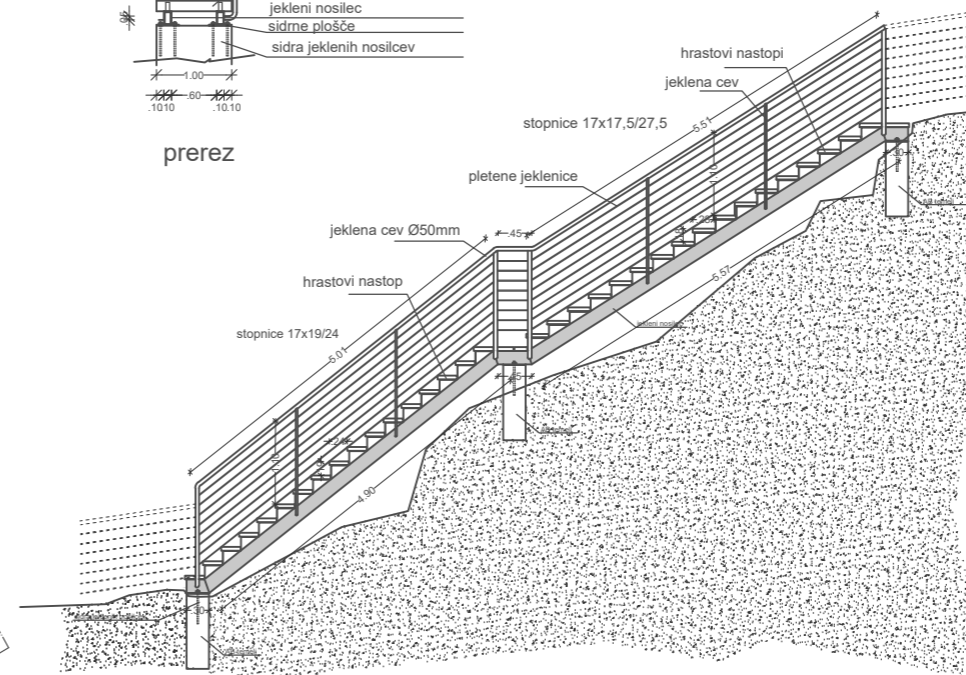

pogled B-B

stopnice O1-S1




LEGENDA ŠRAFOR:

	OBSTOJEČE STANJE (stena/stopnja)		OBDELAN KAMEN
	ARMIRANI BETON		LES (talo)
	BETONSKI MODULAREC		PREDELNE STENE (navčno-kartonna plošča)
	OPEČNI MODULAREC		IZOLACIJA-mehka
	PREDELNE STENE		IZOLACIJA-trda
	AB-ESTRIH		ZEMLJINA

O1-S1
stopnice:
-brez poškodb

GEA CONSULT GEA CONSULT inženiring, projektiranje in svetovanje d.o.o.
Mestni trg 5, Škofja Loka
tel/fax (04) 515 74 20 / 515 74 21
GSM 041 667 678, 041 768 555
Iden. številka IZS 1208

OBJEKT	OBNOVA DOSTOPNIH POTI DO PARTIZANSKE BOLNICE FRANJA			
INVESTITOR	OBČINA CERKNO Bevkova ulica 9, 5282 Cerkno			
NAČRT	NAČRT S PODROČJA ARHITEKTURE			
VSEBINA LISTA	POŠKODBE / stopnice O1-S1			
VODJA PROJEKTA	Aleš HAFNER, univ.dipl.inž.arh.			
POOBlašČENI ARHITEKT	Aleš HAFNER, univ.dipl.inž.arh.			
SODELAVEC	Cene HAFNER			
št. projekta	datum	faza	merilo	št. lista
B24-023	junij 2025	PZI_vzdrž.dela	1:50	P1

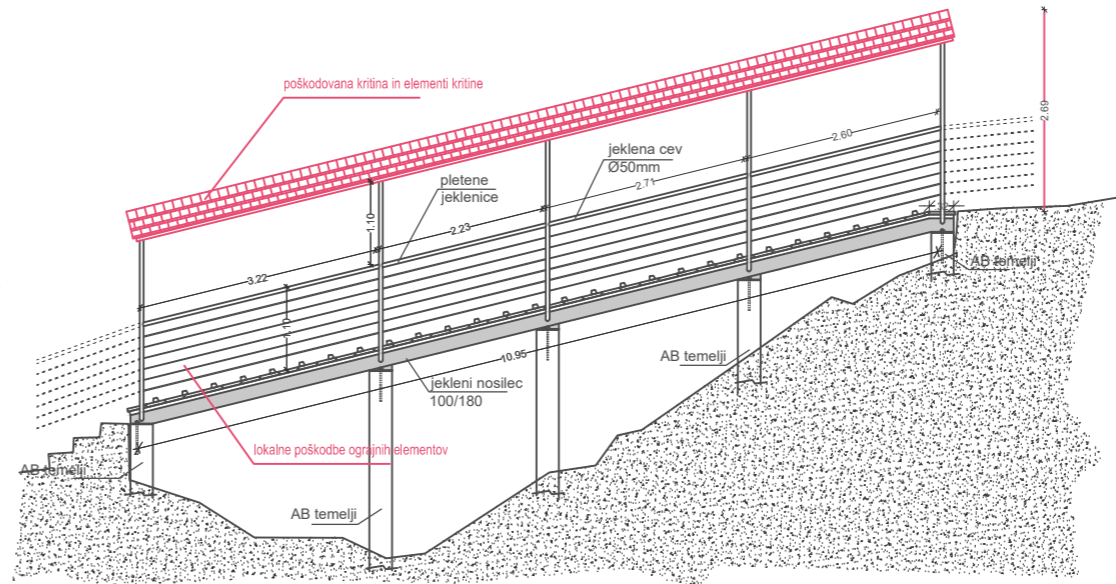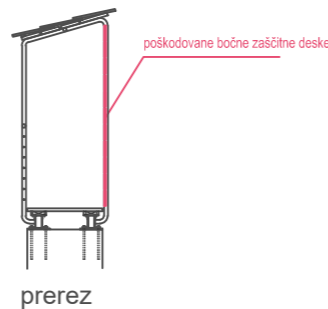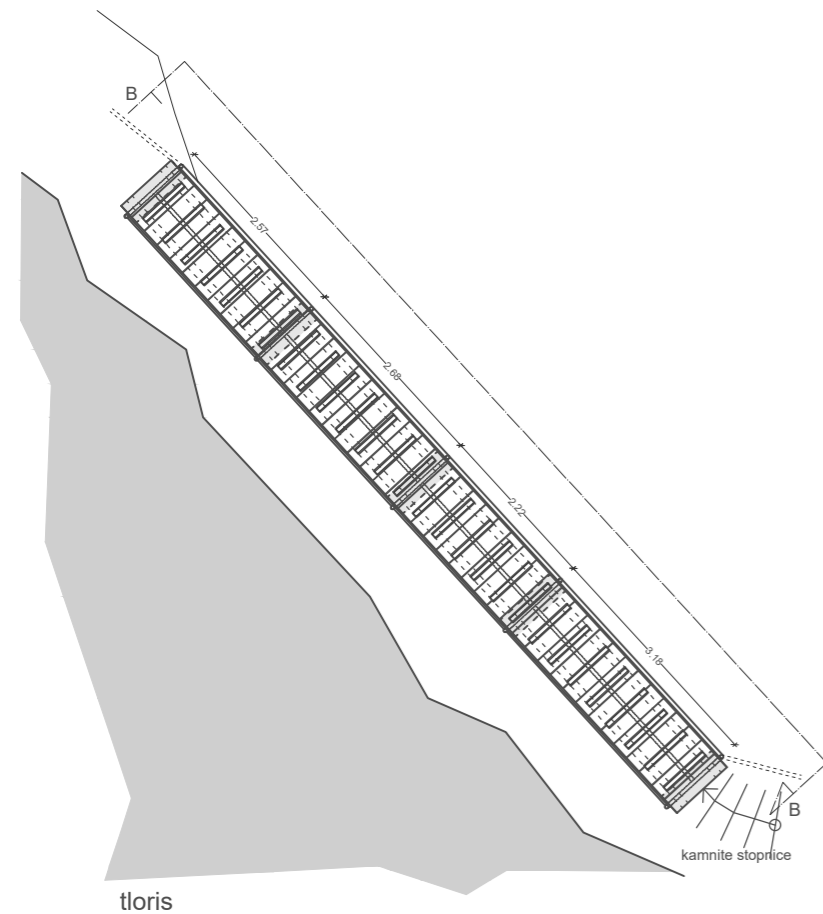

zavarovalni nadstrešek O1-N1


LEGENDA ŠRAFUR:

	OBSTOJEČE STANJE (kamen/opeka)		OBDELAN KAMEN
	ARMIRANI BETON		LES (trdo)
	BETONSKI MODULAREC		PREDELNE STENE (mavčno-kartonska plošča)
	OPEČNI MODULAREC		IZOLACIJA-mehka
	PREDELNE STENE		IZOLACIJA-trda
	AB-ESTRIH		ZEMLJINA

O1-N1
zavarovalni nadstrešek s pohodno rampo:
- dotrajane in poškodovane stranske deske
- lokalne poškodbe na ograjnih elementih
- poškodovana kritina in zaščitni elementi kritine

GEA CONSULT GEA CONSULT inženiring, projektiranje in svetovanje d.o.o.
Mestni trg 5, Škofja Loka
tel/fax (04) 515 74 20 / 515 74 21
GSM 041 667 678, 041 768 555
Iden. številka IZS 1208


OBJEKT	OBNOVA DOSTOPNIH POTI DO PARTIZANSKE BOLNICE FRANJA			
INVESTITOR	OBČINA CERKNO Bevkova ulica 9, 5282 Cerkno			
NAČRT	NAČRT S PODROČJA ARHITEKTURE			
VSEBINA LISTA	POŠKODBE / zavarovalni nadstrešek O1-N1			
VODJA PROJEKTA	Aleš HAFNER, univ.dipl.inž.arh.			
POOBLAŠČENI ARHITEKT	Aleš HAFNER, univ.dipl.inž.arh.			
SODELAVEC	Cene HAFNER			
št. projekta	datum	faza	merilo	št. lista
B24-023	junij 2025	PZI_vzdrž..dela	1:50	P2

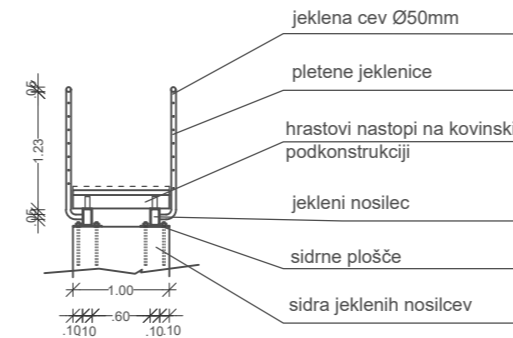

prerez



pogled

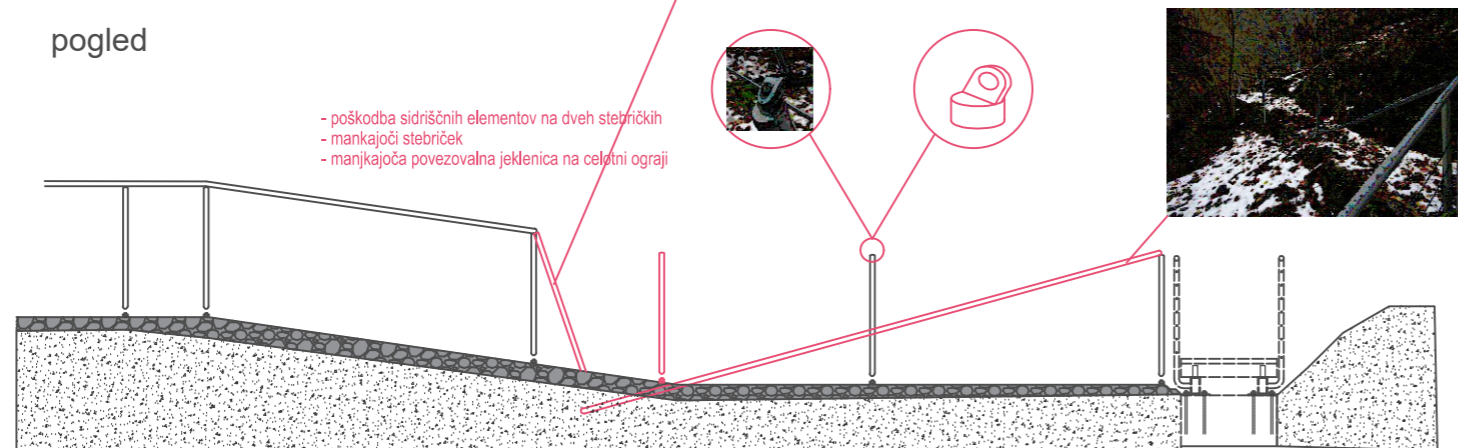

- poškodba sidriščnih elementov na dveh stebričkih
- mankajoči stebriček
- manjkajoča povezovalna jeklenica na celotni ograji



ograja O1-O2

LEGENDA ŠRAFUR:

	OBSTOJEČE STANJE (kamen/opeka)		OBDELAN KAMEN
	ARMIRANI BETON		LES (talno)
	BETONSKI MODULAREC		PREDELNE STENE (mavčno-kartonske plošče)
	OPEČNI MODULAREC		IZOLACIJA-mehka
	PREDELNE STENE		IZOLACIJA-trda
	AB-ESTRIH		ZEMLJINA

O1-O2

ograja:


- lokalne poškodbe na ograjnih elementih
- poškodovana in razrahljana jeklenica

GEA CONSULT GEA CONSULT inženiring, projektiranje in svetovanje d.o.o.
 Mestni trg 5, Škofja Loka
 tel/fax (04) 515 74 20 / 515 74 21
 GSM 041 667 678, 041 768 555
 Iden. številka IZS 1208


OBJEKT	OBNOVA DOSTOPNIH POTI DO PARTIZANSKE BOLNICE FRANJA			
INVESTITOR	OBČINA CERKNO Bevkova ulica 9, 5282 Cerkno			
NAČRT	NAČRT S PODROČJA ARHITEKTURE			
VSEBINA LISTA	POŠKODBE / ograja O1- O2			
VODJA PROJEKTA	Aleš HAFNER, univ.dipl.inž.arh.			
POOBlašČENI ARHITEKT	Aleš HAFNER, univ.dipl.inž.arh.			
SODELAVEC	Cene HAFNER			
št. projekta	datum	faza	merilo	št. lista
B24-023	junij 2025	PZI_vzdrž..dela	1:50	P3



manjkajoč povezovalni element med ograjama

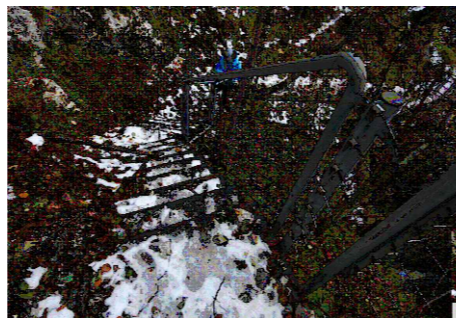


poškodovane pohodne površine na stopnicah

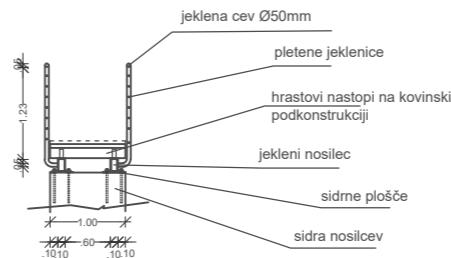


prerez A-A

LEGENDA ŠRAFUR:


	OBSTOJEČE STANJE (damna/odpaka)		OBDELAN KAMEN
	ARMIRANI BETON		LES (betno)
	BETONSKI MODULAREC		PREDELNE STENE (mavčno-betonska plošča)
	OPEČNI MODULAREC		IZOLACIJA-mehka
	PREDELNE STENE		IZOLACIJA-trda
	AB-ESTRIH		ZEMLJINA

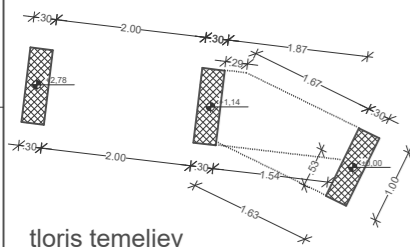

tloris temeljev

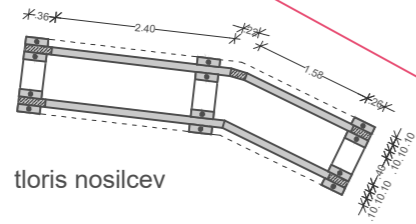


tloris nosilcev

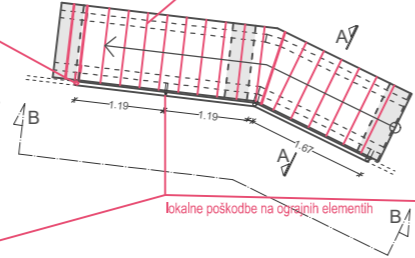


tloris stopnic

lokalne poškodbe na ograjnih elementih

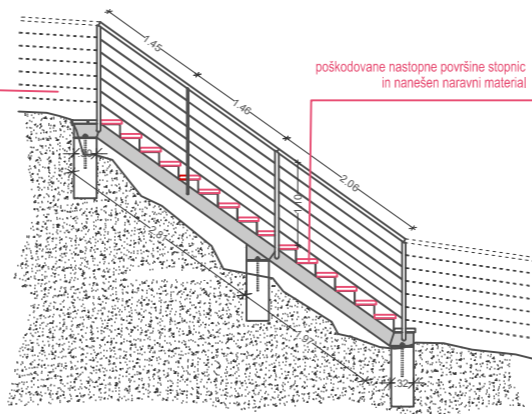

pogled B-B



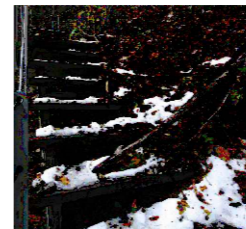


stopnice O1-S1


O1-S2 stopnice:
- lokalne poškodbe na ograjnih elementih
- pretrgana ozemljičev ograjnih elementov

GEA CONSULT GEA CONSULT inženiring, projektiranje in svetovanje d.o.o.
Mestni trg 5, Skofja Loka
tel/fax (04) 515 74 20 / 515 74 21
GSM 041 667 678, 041 768 555
Iden. številka IZS 1208


OBJEKT	OBNOVA POHODNIH POTI DO PARTIZANSKE BOLNICE FRANJA			
INVESTITOR	OBČINA CERKNO Bevkova ulica 9, 5282 Cerčno			
NAČRT	NAČRT S PODROČJA ARHITEKTURE			
VSEBINA LISTA	POŠKODBE / stopnice O1-S2			
VODJA PROJEKTA	Aleš HAFNER, univ.dipl.inž.arh.			
POOBLAŠČENI ARHITEKT	Aleš HAFNER, univ.dipl.inž.arh.			
SODELAVEC	Cene HAFNER			
št. projekta	datum	faza	merilo	št. lista
B24-023	junij 2025	PZI_vzdrž.dela	1:50	P4

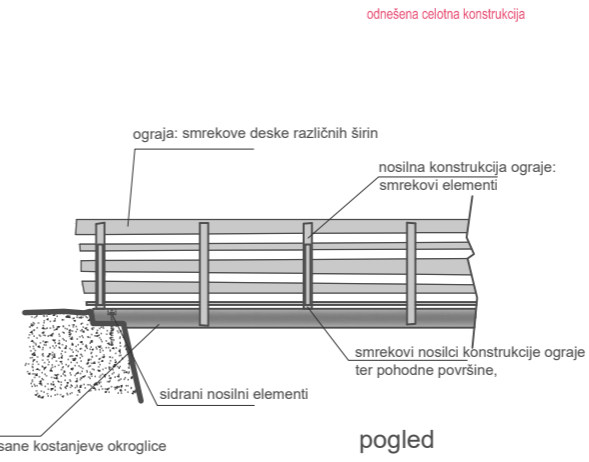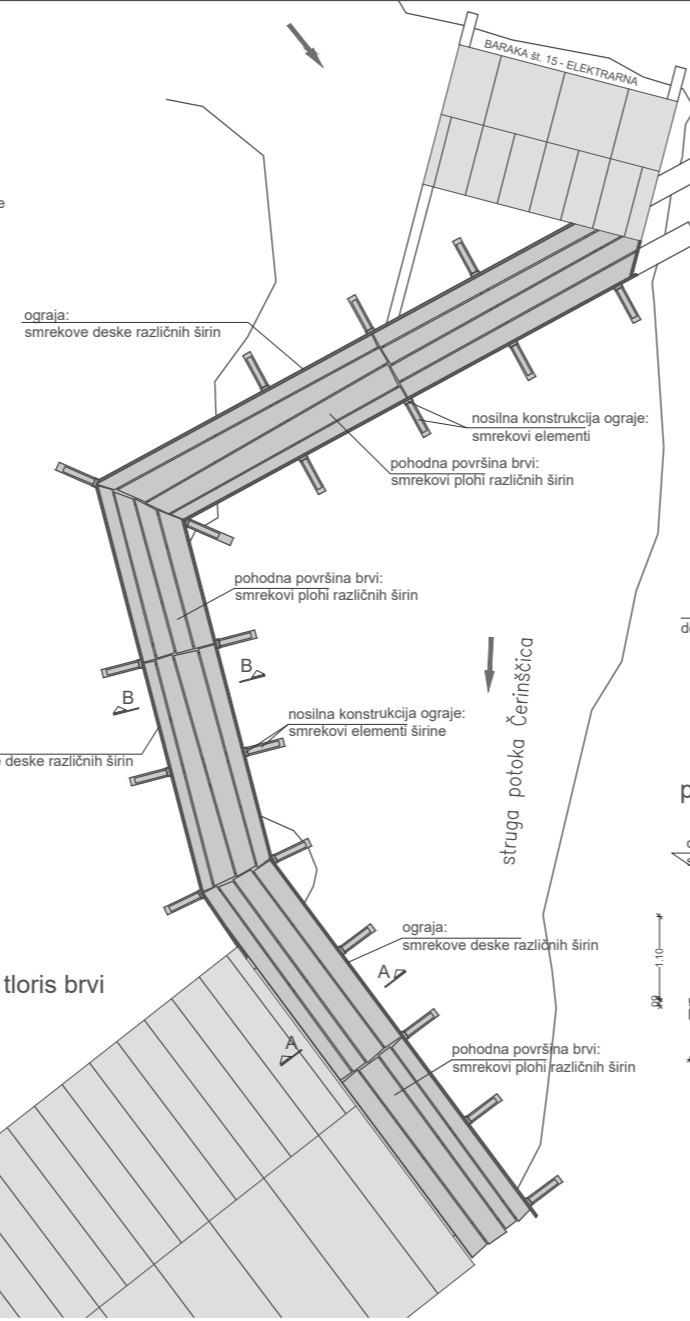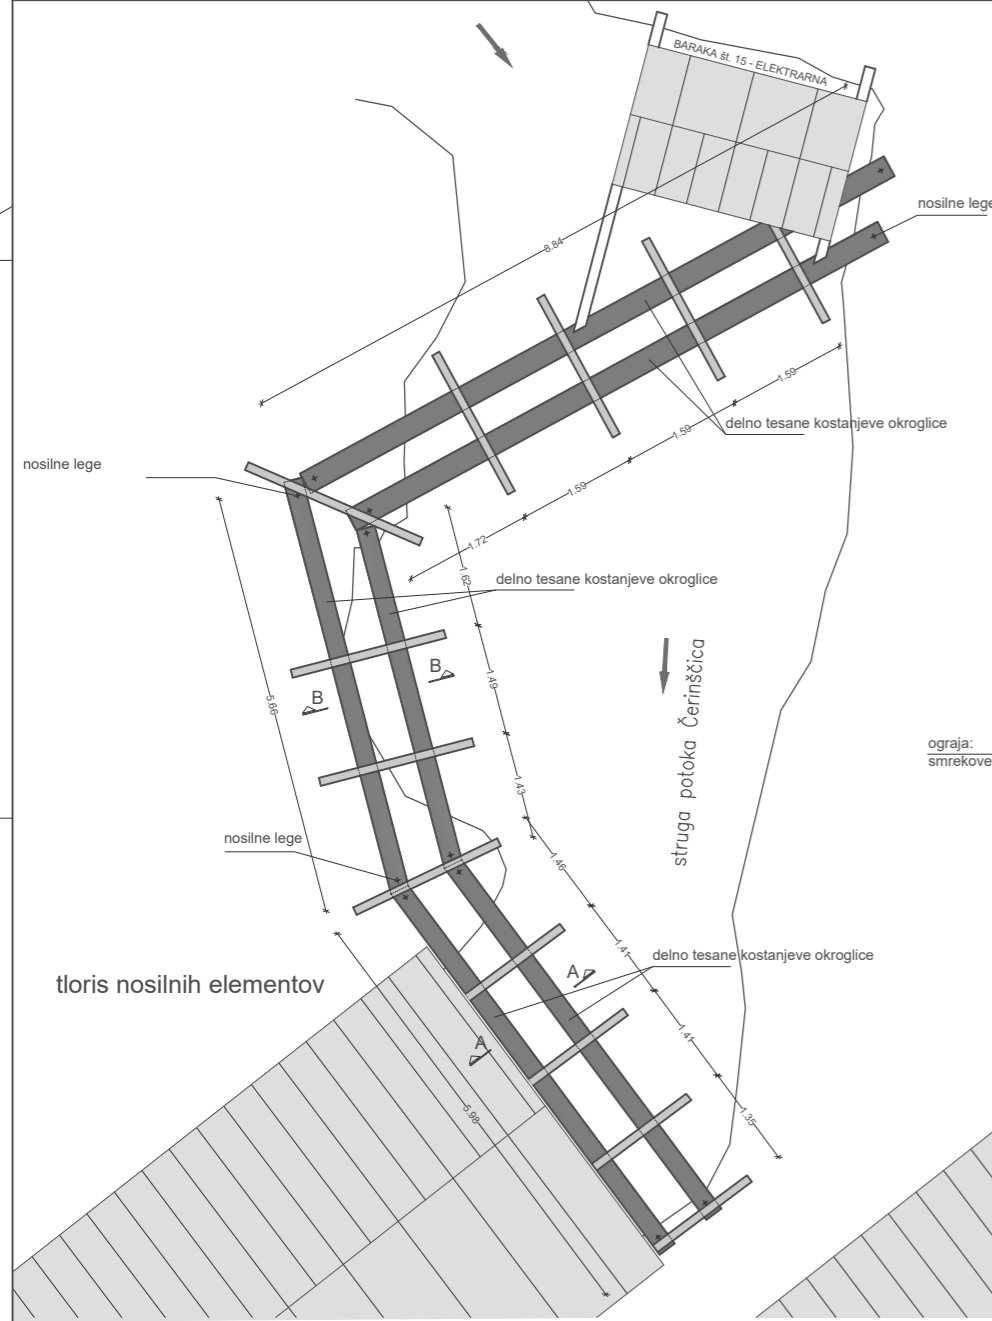

prerez A-A

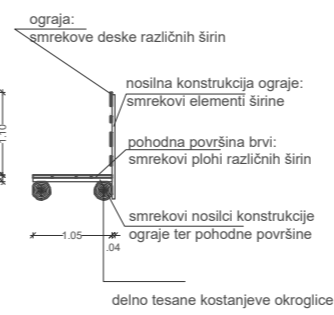

prerez B-B

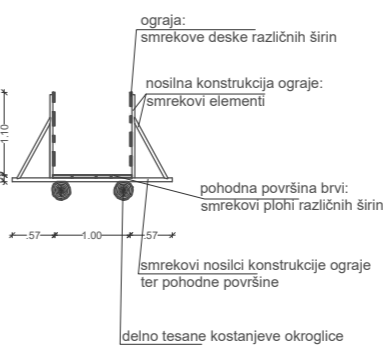

rampa O2-R2

LEGENDA ŠRAFUR:

- OBSTOJEČE STANJE
(hramen/opaeta)
- OBDELAN KAMEN
- ARMIRANI BETON
- LES
(delno)
- BETONSKI MODULAREC
- OPEČNI MODULAREC
- PREDELNE STENE
- PREDELNE STENE
- AB-ESTRIH
- PREDELNE STENE
(mavčno-karbonske plošče)
- IZOLACIJA-mehka
- IZOLACIJA-trda
- ZEMLJINA

O2-R2
 rampa:
 - ob močnih nalvih je odneslo celotno konstrukcijo rampe



GEA CONSULT GEA CONSULT inženiring, projektiranje in svetovanje d.o.o.
 Mestni trg 5, Skofja Loka
 tel/fax (04) 515 74 20 / 515 74 21
 GSM 041 667 678, 041 768 555
 iden. številka IZS 1208

OBJEKT	OBNOVA DOSTOPNIH POTI DO PARTIZANSKE BOLNICE FRANJA
INVESTITOR	OBČINA CERKNO Bevkova ulica 9, 5282 Cerčno
NAČRT	NAČRT S PODROČJA ARHITEKTURE
VSEBINA LISTA	POŠKODBE / rampa O2-R2
VODJA PROJEKTA	Aleš Hafner, univ.dipl.inž.arh.
POOBLAŠČENI ARHITEKT	Aleš HAFNER, univ.dipl.inž.arh.
SODELAVEC	Cene HAFNER
št. projekta	B24-023
datum	junij 2025
faza	PZI_vzdrž.dela
merilo	1:50
št. lista	P6





predhodni most je bil odnešen, na mestu tega stoji začasni mostiček izdelan iz dveh lestev in improviziranih lesenih ograjnih elementov

obstoječi hrastovi nastopi so poškodovani oziroma manjkajo

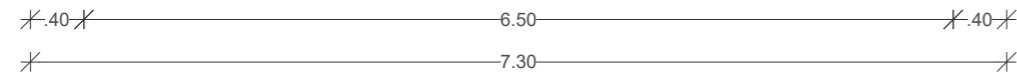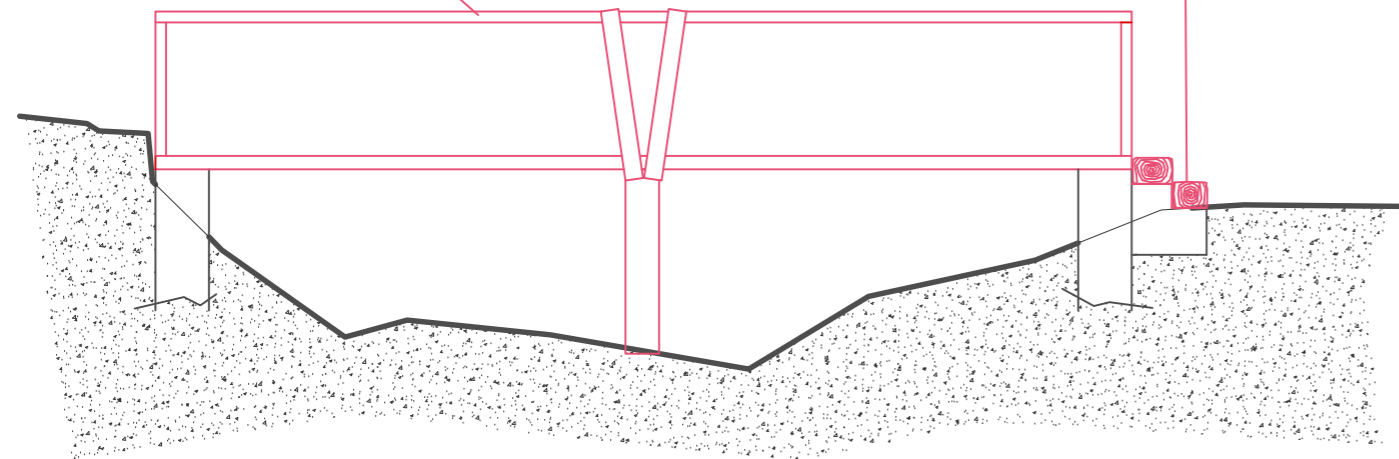

pogled na začasni mostiček

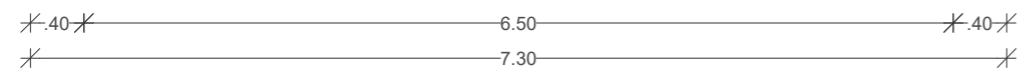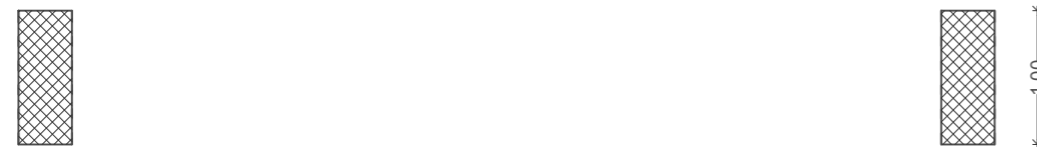

tloris temeljev

most O3-M2

LEGENDA ŠRAFUR:

	OBSTOJEČE STANJE (kamen/opeka)		OBDELAN KAMEN
	ARMIRANI BETON		LES (čelno)
	BETONSKI MODULAREC		PREDELNE STENE (mavčno-kartonske plošče)
	OPEČNI MODULAREC		IZOLACIJA-mehka
	PREDELNE STENE		IZOLACIJA-trda
	AB-ESTRIH		ZEMLJINA





O3-M2
most:

- v močnih neurjih poškodovana struga in odnešen celoten most na mestu katerega stoji sedaj pomožna lesena rampa




GEA CONSULT inženiring, projektiranje in svetovanje d.o.o.
Mestni trg 5, Škofja Loka
tel/fax (04) 515 74 20 / 515 74 21
GSM 041 667 678, 041 768 555
Iden. številka IZS 1208

OBJEKT	OBNOVA DOSTOPNIH POTI DO PARTIZANSKE BOLNICE FRANJA			
INVESTITOR	OBČINA CERKNO Bevkova ulica 9, 5282 Cerkno			
NAČRT	NAČRT S PODROČJA ARHITEKTURE			
VSEBINA LISTA	POŠKODBE / most O3-M2			
VODJA PROJEKTA	Aleš HAFNER, univ.dipl.inž.arh.			
POOBLAŠČENI ARHITEKT	Aleš HAFNER, univ.dipl.inž.arh.			
SODELAVEC	Cene HAFNER			
št. projekta	datum	faza	merilo	št. lista
B24-023	junij 2025	PZI_vzdrž. dela	1:50	P8

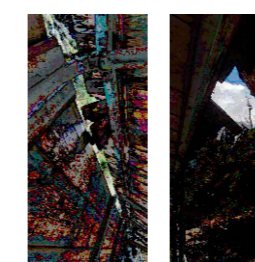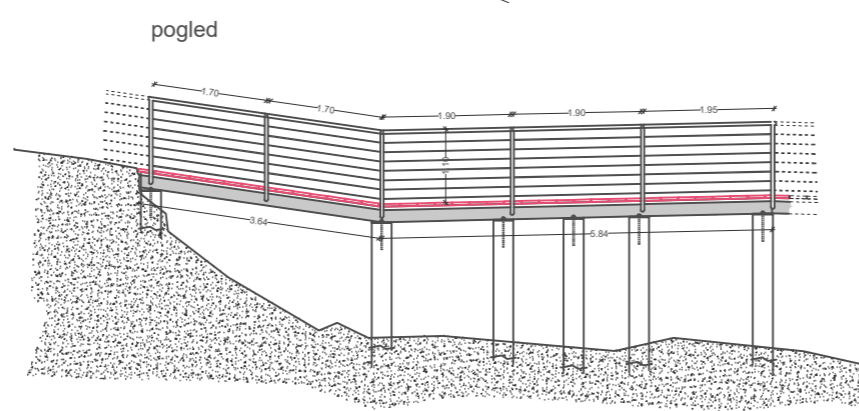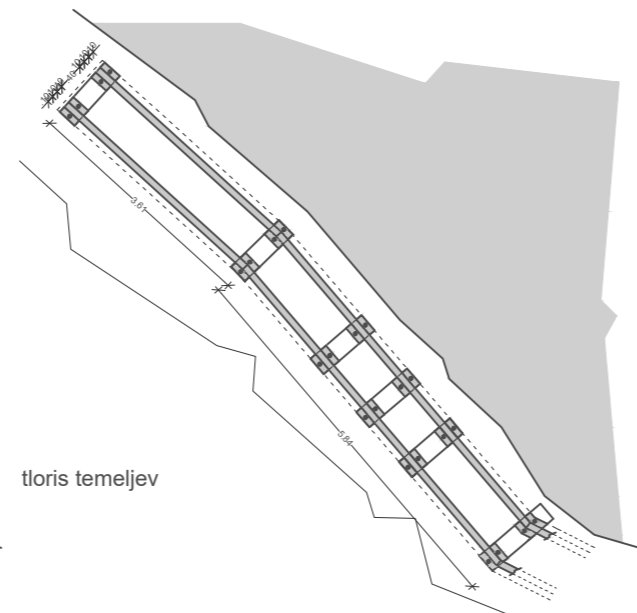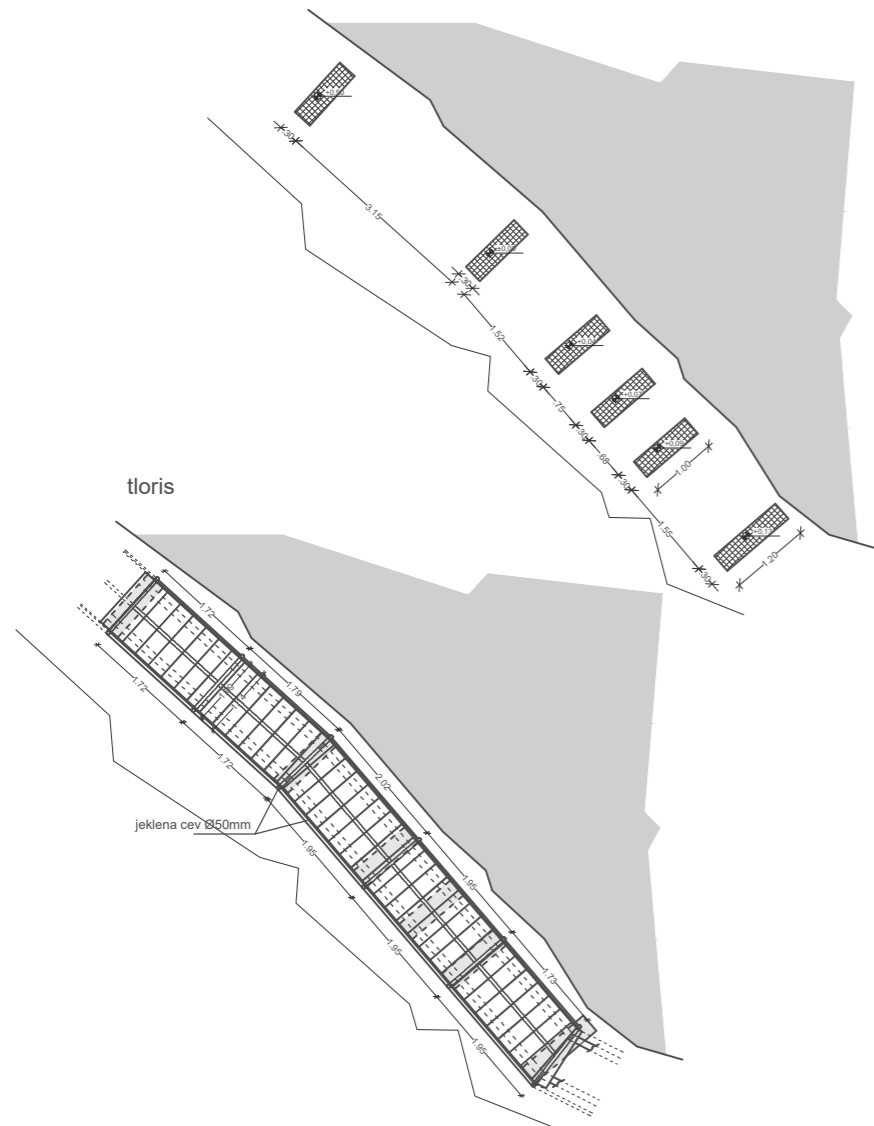

poškodovana strešna kritina in lesena podkonstrukcija strehe

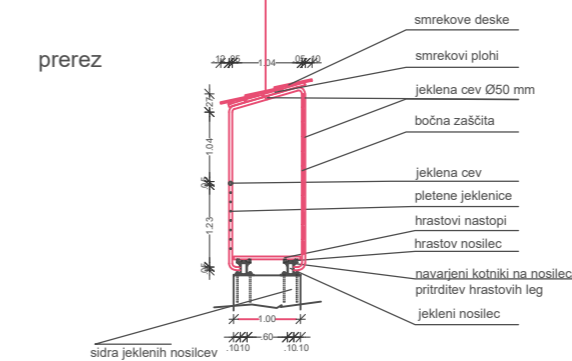

LEGENDA ŠRAFUR:



	OBSTOJEČE STANJE (stanje/opis)		OBDELAN KAMEN
	ARMIRANI BETON		LES (drvo)
	BETONSKI MODULAREC		PREDELNE STENE (masno-keramika plošča)
	OPEČNI MODULAREC		IZOLACIJA-mehka
	PREDELNE STENE		IZOLACIJA-trda
	AB-ESTRICH		ZEMLJINA

O3-N1
zavarovalni nadstrešek:
 - poškodovane pohodne površine zaradi stojee vode
 - lokalne poškodbe na ograjnih elementih
 - poškodovani strešni elementi

GEA CONSULT GEA CONSULT inženiring, projektiranje in svetovanje d.o.o.
 Mestni trg 5, Škofja Loka
 tel/fax (04) 515 74 20 / 515 74 21
 GSM 041 667 678, 041 768 555
 iden. številka IZS 1208

OBJEKT	OBNOVA PODODNIH POTI DO PARTIZANSKE BOLNICE FRANJA		
INVESTITOR	OBČINA CERKNO Bevkova ulica 9, 5282 Cerčno		
NAČRT	NAČRT S PODROČJA ARHITEKTURE		
VSEBINA LISTA	POŠKODBE / zavarovalni nadstrešek O3-N1		
VODJA PROJEKTA	Aleš HAFNER, univ.dipl.inž.arh.		
POOBLASČENI ARHITEKT	Aleš HAFNER, univ.dipl.inž.arh.		
SODELAVEC	Cene HAFNER		
št. projekta	datum	leta	št. lista
B24-023	junij 2025	PZI_vzdrž.dela	1:50 P9


zavarovalni nadstrešek O3-N1

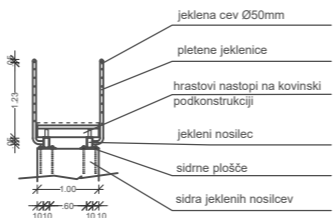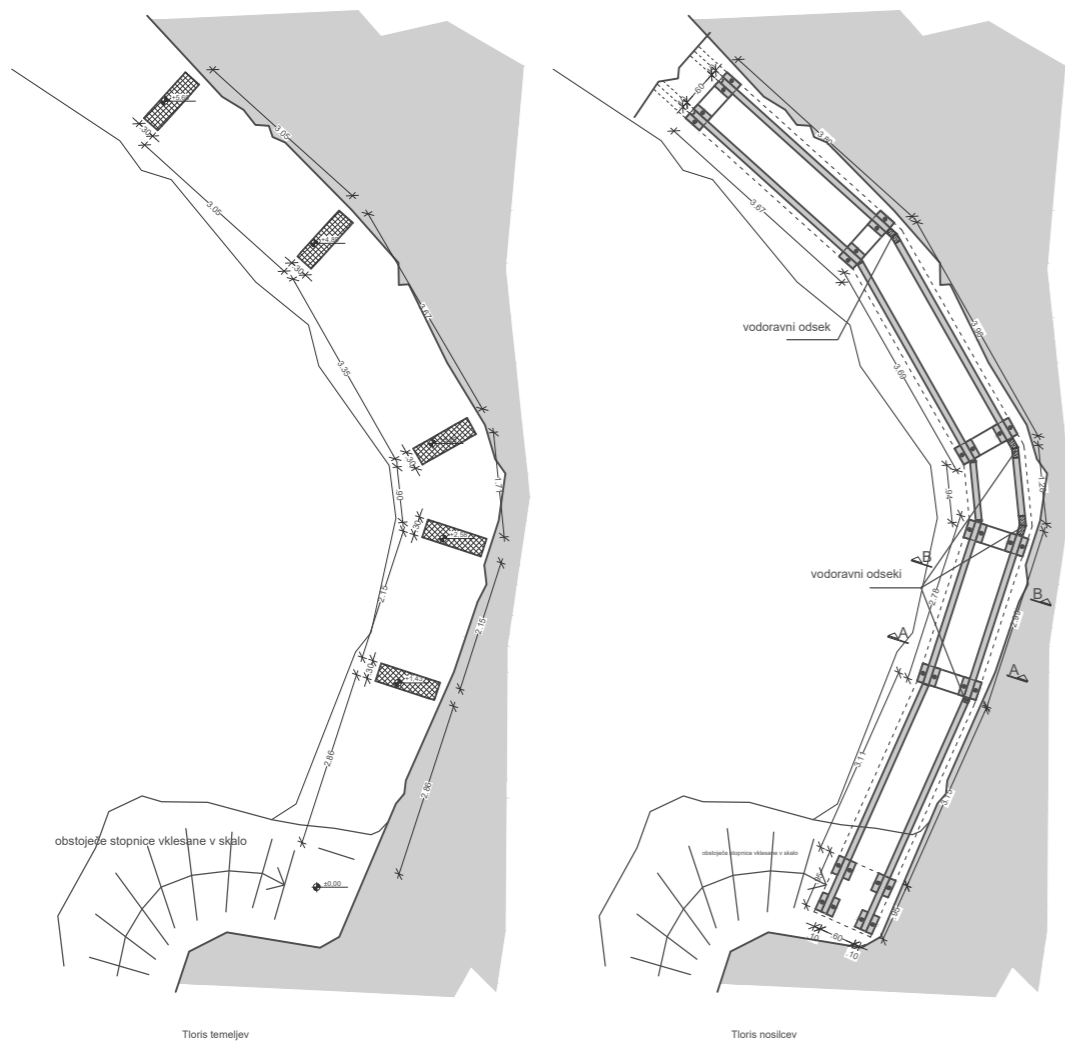

prez



poškodovana nosilna lesena podkonstrukcija, poškodbe kritine, zaščitne žice in krovnih desk

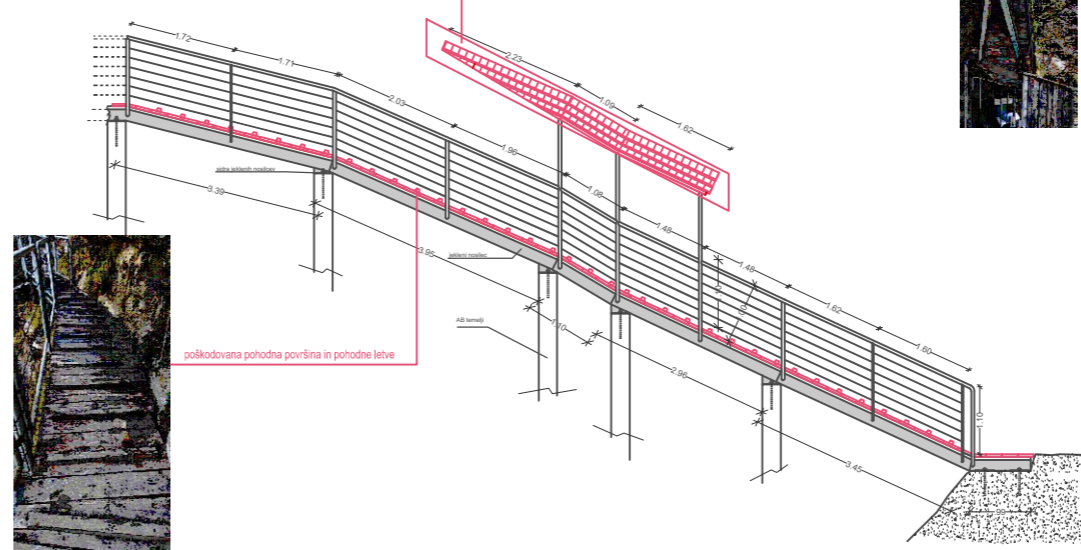

poškodovana pohodna površina in pohodne letve

rampa O3-R2 in rampa O3-R3


LEGENDA ŠRAFLUR:

	OBSTOJEČE STANJE (lesna/paplina)		OBDELAN KAMEN
	ARMIRANI BETON		LES (beton)
	BETONSKI MODULAREC		PREDELNE STENE (keramično-lesena plošča)
	OPEČNI MODULAREC		IZOLACIJA-mehka
	PREDELNE STENE		IZOLACIJA-trda
	AB-ESTRIH		ZEMLJINA

- O3-R2**
rampa:
 - poškodovane pohodne površine
 - uničeni in dotrajani ograjni elementi
 - poškodovana podkonstrukcija
- O3-R3**
rampa:
 - poškodovana lesena pohodna površina
 - lokalne poškodbe na ograjnih elementih
 - dotrajana in poškodovana strešna konstrukcija

GEA CONSULT GEA CONSULT inženiring, projektiranje in svetovanje d.o.o.
 Mestni trg 5, Skofja Loka
 tel/fax: (04) 515 74 20 / 515 74 21
 GSM 041 667 678, 041 768 555
 iden. številka IZS 1208

OBJEKT	OBNOVA POHODNIH POTI DO PARTOZANSKE BOLNICE FRANJA		
INVESTITOR	OBČINA CERKNO Bevkova ulica 9, 5282 Cerkno		
NAČRT	NAČRT S PODROČJA ARHITEKTURE		
VSEBINA LISTA	POŠKODBE / rampa O3-R2 in rampa O3-R3		
VODJA PROJEKTA	Aleš HAFNER, univ.dipl.inž.arh.		
POOBLAŠČENI ARHITEKT	Aleš HAFNER, univ.dipl.inž.arh.		
SODELAVEC	Cene HAFNER		
št. projekta	datum	faza	merilo
B24-023	Junij 2025	PZI_vzdrž.dela	1:50
	št. lista	P10	


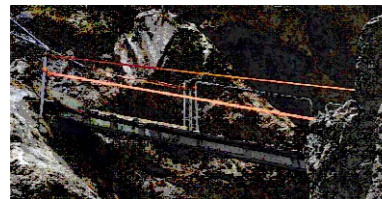


poškodovana jeklena rampa, kateri manjkajo ograjni elementi in jeklenice


poškodovane pohodne površine in pohodni tramovi



odnešena pot

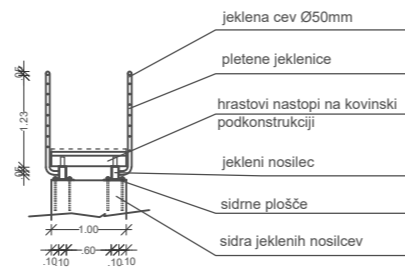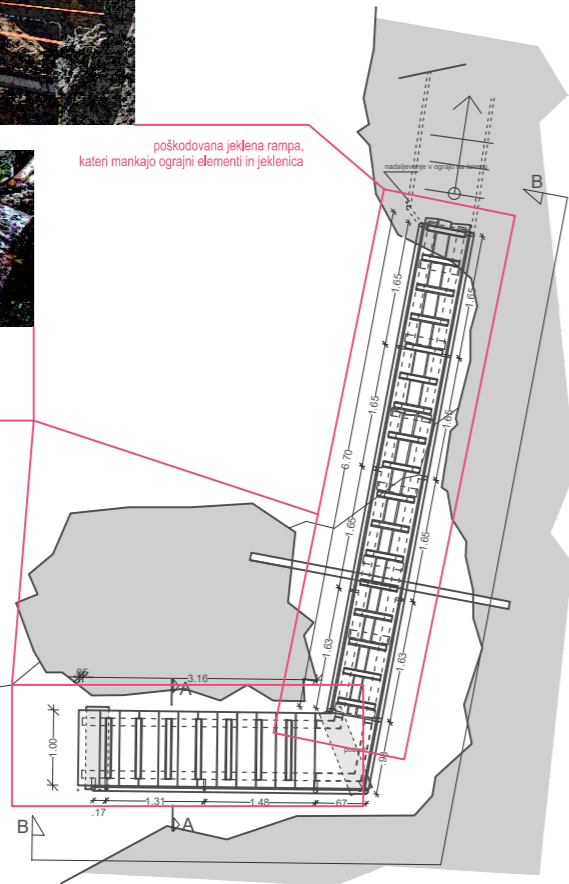


prerez A-A

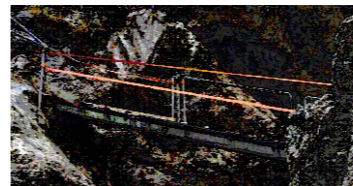

možne poškodbe jeklene podkonstrukcije

manjkajoči ali poškodovani ograjni elementi

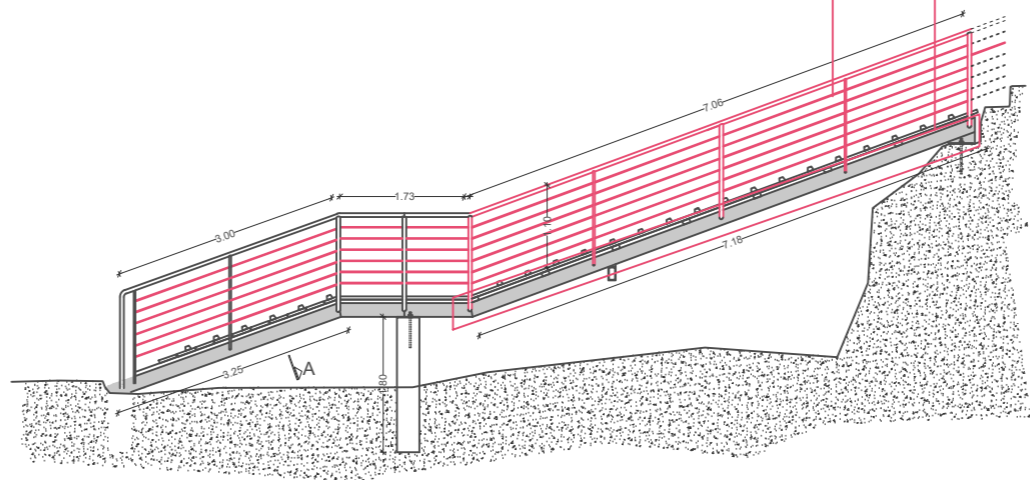

pogled B-B

rampa O4-R1

LEGENDA ŠRAFUR:

	OBSTOJEČE STANJE (damna/opolna)		OBDELAN KAMEN
	ARMIRANI BETON		LES (lesno)
	BETONSKI MODULAREC		PREDELNE STENE (mavčno-betonna plošča)
	OPEČNI MODULAREC		IZOLACIJA-mehka
	PREDELNE STENE		IZOLACIJA-trda
	AB-ESTRIH		ZEMLJINA

O4-01




ograja:

- lokalne poškodbe na držalnih in ograjnih elementih
- nanešeno kamenje na pot in ograjne elemente




GEA CONSULT inženiring, projektiranje in svetovanje d.o.o.
Mestni trg 5, Skofja Loka
tel/fax (04) 515 74 20 / 515 74 21
GSM 041 667 678, 041 768 555
Iden. številka IZS 1208

OBJEKT	OBNOVA DOSTOPNIH POTI DO PARTIZANSKE BOLNICE FRANJA			
INVESTITOR	OBČINA CERKNO Bevkova ulica 9, 5282 Cerčno			
NAČRT	NAČRT S PODROČJA ARHITEKTURE			
VSEBINA LISTA	POŠKODBE / rampa O4-R1			
VODJA PROJEKTA	Aleš Hafner, univ.dipl.inž.arh.			
POOBLAŠČENI ARHITEKT	Aleš HAFNER, univ.dipl.inž.arh.			
SODELAVEC	Cene HAFNER			
št. projekta	datum	faza	merilo	št. lista
B24-023	junij 2025	PZI_vzdrž.dela	1:50	P11

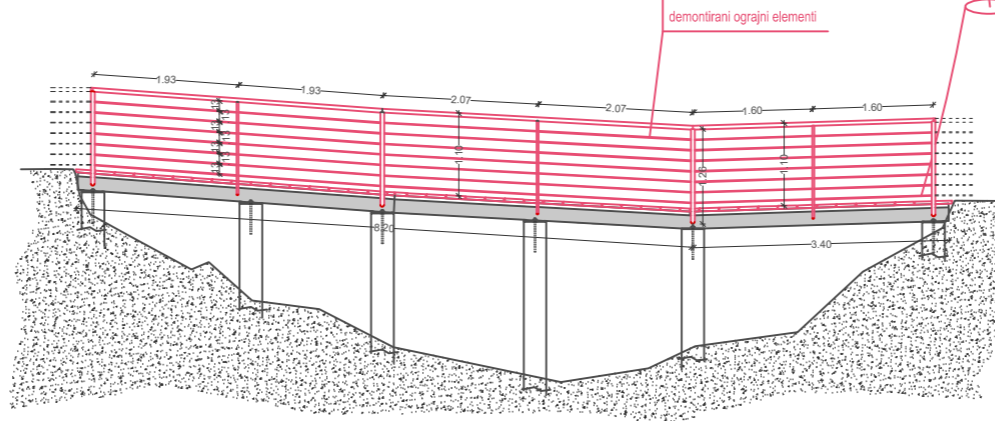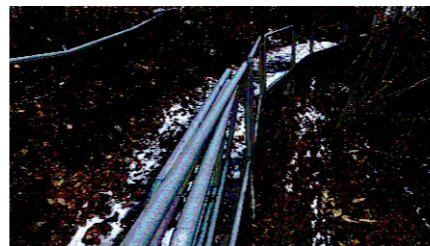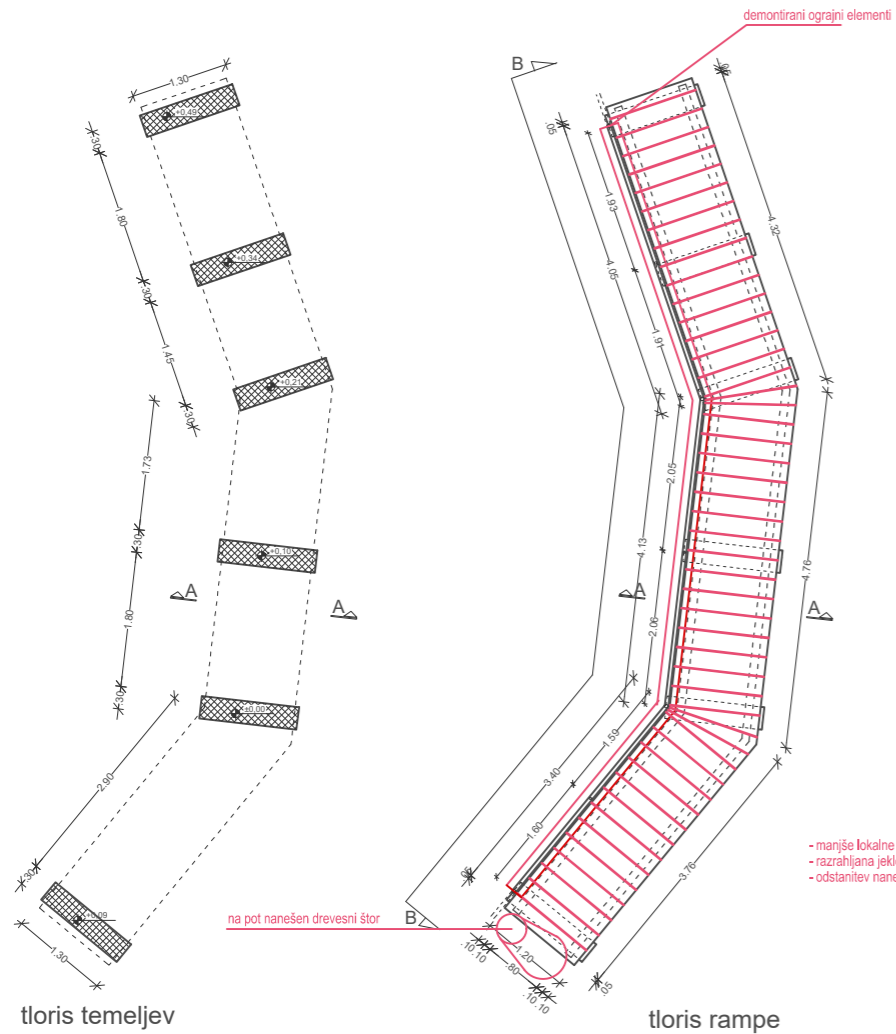

pogled B-B

prerez A-A

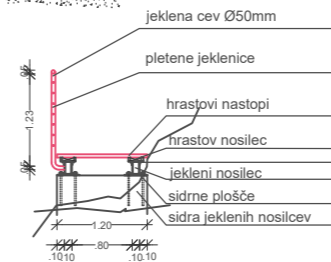

navarjeni kotniki na nosilec za pritrjevanje hrastovih leg



rampa O4-R2

LEGENDA ŠRAFUROV:

	OBSTOJEČE STANJE (damna/odpeta)		OBDELAN KAMEN
	ARMIRANI BETON		LES (betno)
	BETONSKI MODULAREC		PREDELNE STENE (mavčno-kartonska plošča)
	OPEČNI MODULAREC		IZOLACIJA-mehka
	PREDELNE STENE		IZOLACIJA-trda
	AB-ESTRIH		ZEMLJINA


O4-R2

rampa:

- poškodovane pohodne površine
- uničeni in dotrajani ograjni elementi
- poškodovana podkonstrukcija

GEA CONSULT GEA CONSULT inženiring, projektiranje in svetovanje d.o.o.
 Mestni trg 5, Skofja Loka
 tel/fax (04) 515 74 20 / 515 74 21
 GSM 041 667 678, 041 768 555
 iden. številka IZS 1208

OBJEKT	OBNOVA DOSTOPNIH POTI DO PARTIZANSKE BOLNICE FRANJA			
INVESTITOR	OBČINA CERKNO Bevkova ulica 9, 5282 Cerčno			
NAČRT	NAČRT S PODROČJA ARHITEKTURE			
VSEBINA LISTA	POŠKODBE / rampa O4-R2			
VODJA PROJEKTA	Aleš Hafner, univ.dipl.inž.arh.			
POOBlašČENI ARHITEKT	Aleš HAFNER, univ.dipl.inž.arh.			
SODELAVEC	Cene HAFNER			
št. projekta	datum	faza	merilo	št. lista
B24-023	junij 2025	PZI_vzdrž.dela	1:50	P12

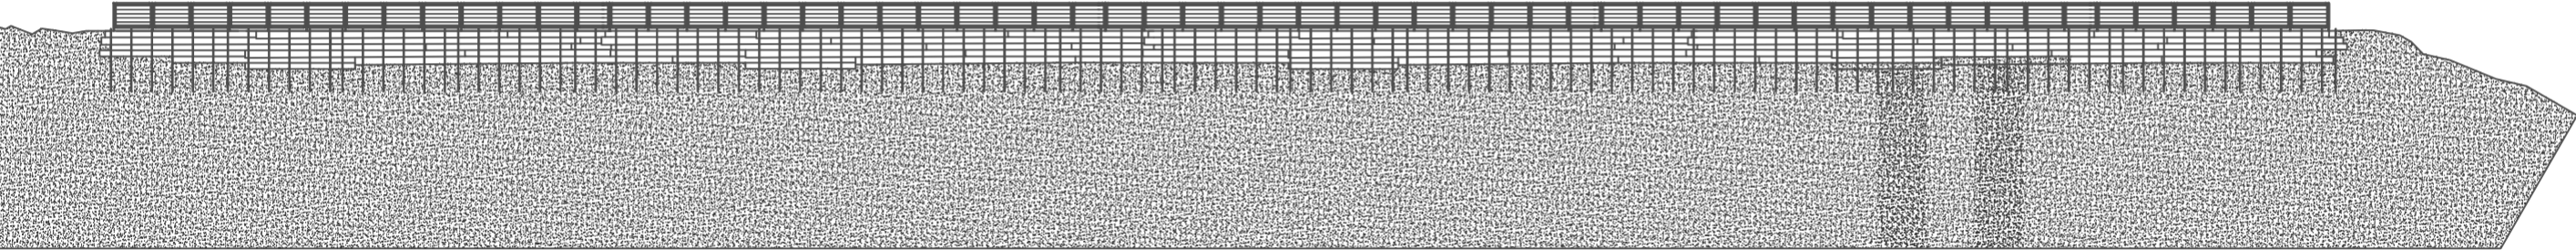

LEGENDA: PAVILJE

	ODSTREŽENA PAVILJE		ODSTREŽENA PAVILJE
	ODSTREŽENA PAVILJE		ODSTREŽENA PAVILJE
ODSTREŽENA PAVILJE
 - ravnice korašnja in lesa na polovico od
 - lesni posodi in obojani zanjina

GEA CONSULT inženjersko, projektiranje in svetovanje d.o.o.
 Štefana 8, 1000 Ljubljana
 tel: 01 471 915 74 20 / 01 471 915 74 21
 GSM: 041 467 626, 041 746 000
 www.geaconsult.si

OBJEKT	OBNOVA DOSTOPNIH POTI DO PARTIZANSKE BOLNICE FRANJA
INVESTOR	OBČINA CERKNJ Bevkova ulica 9, 5282 Cerklje
NAČRT	NAČRT S PODROČJA ARHITEKTURE
VRSTA LETA	POŠKODBE / pohodne površine O5-P1
VRSTA PROJEKTA	Aleš Hafner, univ.dipl.inž.arh.
POSLAVLJEN ARHITET	Aleš HAFNER, univ.dipl.inž.arh.
ODSLAVILEC	Cene HAFNER
ŠL. št./datum	824-023 / junij 2023
VRSTA	PZI, vodit. dela
ŠKALA	1:50
ŠL. št./str.	P13 / P13

pohodne površine O5-P1



erodirana brežina s podrim drevjem,
načetim zgornjim ustrojem zemeljske površine,
nesprijetim kamenjem in zemljinjo

LEGENDA ŠRAFUR:


	OBSTOJEČE STANJE (kamen/aspalt)		OBDELAN KAMEN
	ARMIRANI BETON		LES (beton)
	BETONSKI MODULAREC		PREDELNE STENE (navčno-karbonske plošče)
	OPEČNI MODULAREC		IZOLACIJA-mehka
	PREDELNE STENE		IZOLACIJA-trda
	AB-ESTRIH		ZEMLJINA

O5-V1
varovalne mreže:
- erodirana brežina s podrim drevjem, načetim zgornjim ustrojem zemeljske
površine, nesprijetim kamenjem in zemljinjo

GEA CONSULT GEA CONSULT inženiring, projektiranje in svetovanje d.o.o.
Mestni trg 5, Škofja Loka
tel/fax (04) 515 74 20 / 515 74 21
GSM 041 667 678, 041 768 555
Iden. številka IZS 1208

OBJEKT	OBNOVA DOSTOPNIH POTI DO PARTIZANSKE BOLNICE FRANJA			
INVESTITOR	OBČINA CERKNO Bevkova ulica 9, 5282 Cerkno			
NAČRT	NAČRT S PODROČJA ARHITEKTURE			
VSEBINA LISTA	POŠKODBE / varovalne mreže O4-V1 in O5-V1			
VODJA PROJEKTA	Aleš Hafner, univ.dipl.inž.arh.			
POOBLAŠČENI ARHITEKT	Aleš HAFNER, univ.dipl.inž.arh.			
SODELAVEC	Cene HAFNER			
št. projekta	datum	faza	merilo	št. lista
B24-023	junij 2025	PZI_vzdrž.dela	1:50	P14

varovalne mreže O4-V1 in O5-V1

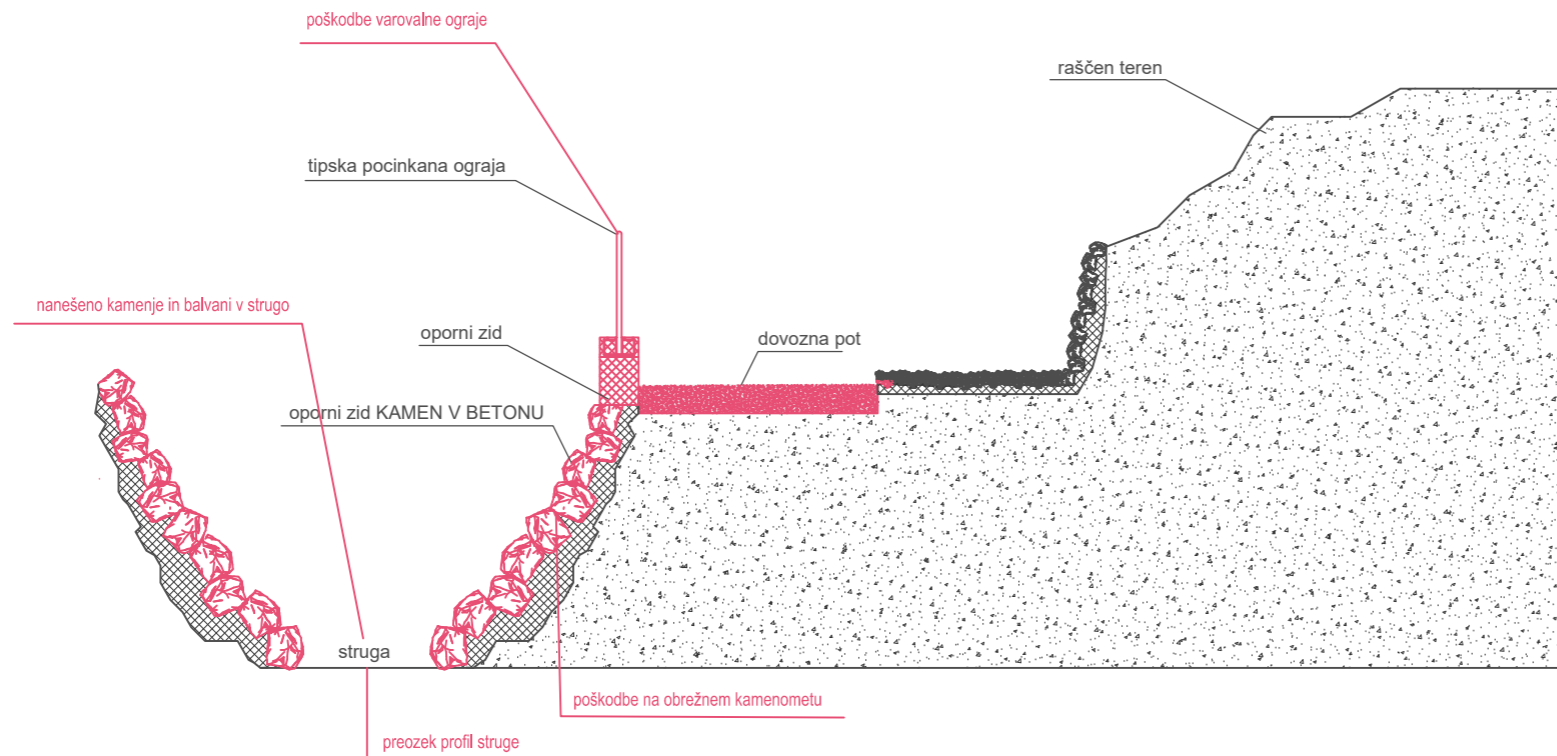


LEGENDA ŠRAFUR:

	OBSTOJEČE STANJE (kamen/opoka)		OBDELAN KAMEN
	ARMIRANI BETON		LES (talno)
	BETONSKI MODULAREC		PREDELNE STENE (mavčno-kartonske plošče)
	OPEČNI MODULAREC		IZOLACIJA--mehka
	PREDELNE STENE		IZOLACIJA--trda
	AB-ESTRIH		ZEMLJINA

O6-ST1
struga:
 - nanešeno kamenje in balvani v strugo
 - spodjedeni temelji in večje poškodbe na opornem zidu
 - preozek profil struge

GEA CONSULT GEA CONSULT inženiring, projektiranje in svetovanje d.o.o.
 Mestni trg 5, Škofja Loka
 tel/fax (04) 515 74 20 / 515 74 21
 GSM 041 667 678, 041 768 555
 Iden. številka IZS 1208

OBJEKT	OBNOVA DOSTOPNIH POTI DO PARTIZANSKE BOLNICE FRANJA			
INVESTITOR	OBČINA CERKNO Bevkova ulica 9, 5282 Cerkno			
NAČRT	NAČRT S PODROČJA ARHITEKTURE			
VSEBINA LISTA	POŠKODBA / struga O6-ST1			
VODJA PROJEKTA	Aleš Hafner, univ.dipl.inž.arh.			
POOBLAŠČENI ARHITEKT	Aleš HAFNER, univ.dipl.inž.arh.			
SODELAVEC	Cene HAFNER			
št. projekta	datum	faza	merilo	št. lista
B24-023	junij 2025	PZI_vzdrž.dela	1:50	P15

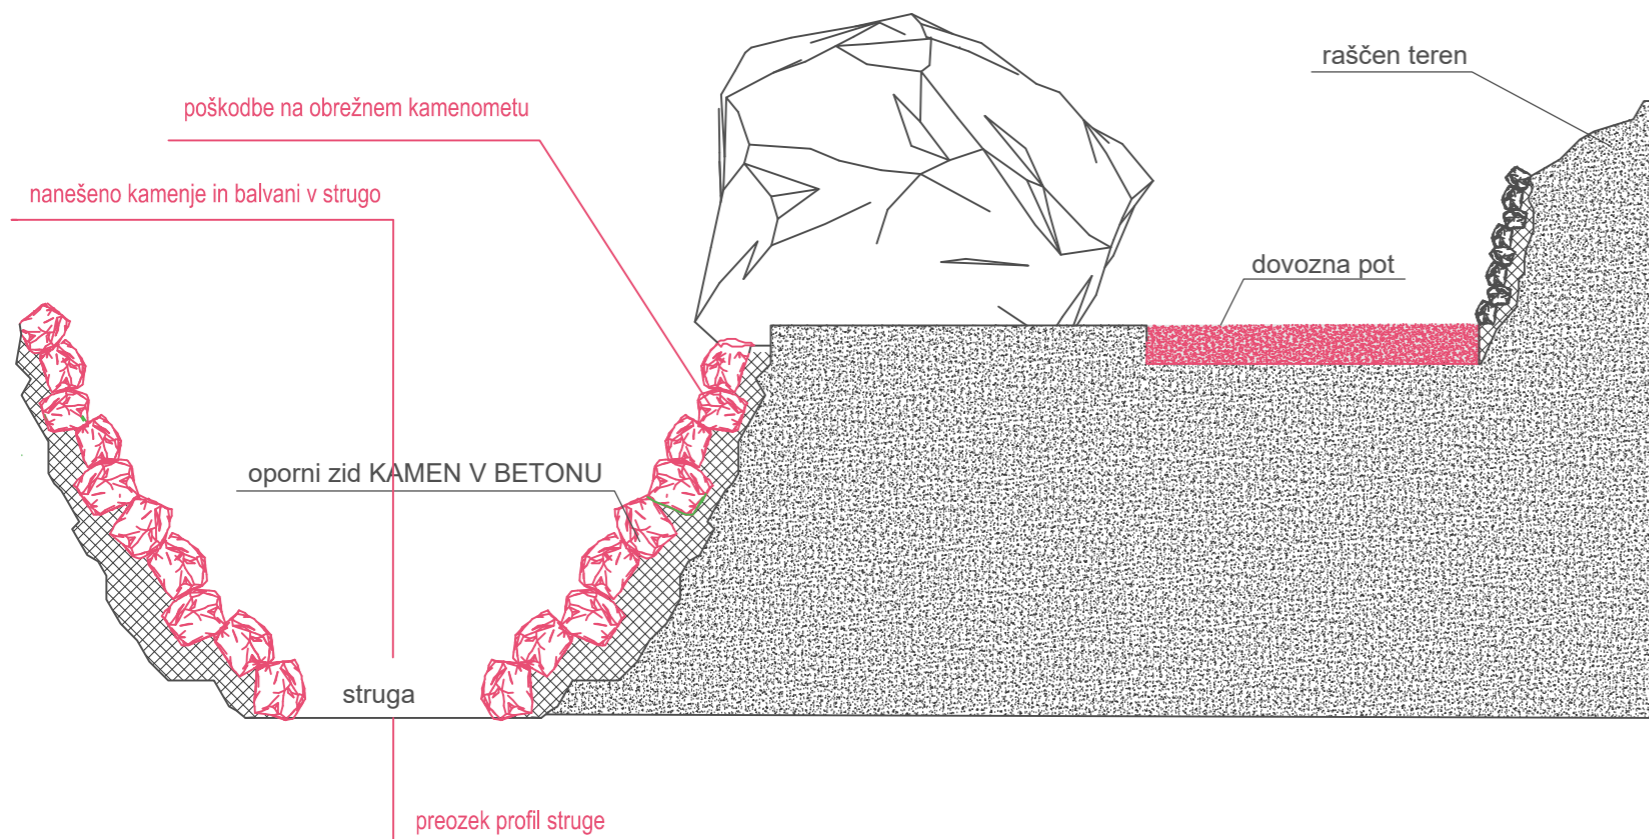

struga O7- ST1

LEGENDA ŠRAFUR:

	OBSTOJEČE STANJE (kamen/opeka)		OBDELAN KAMEN
	ARMIRANI BETON		LES (čelno)
	BETONSKI MODULAREC		PREDELNE STENE (mavčno-kartonske plošče)
	OPEČNI MODULAREC		IZOLACIJA-mehka
	PREDELNE STENE		IZOLACIJA-trda
	AB-ESTRIH		ZEMLJINA

O7-ST1


struga:

- nanešeno kamenje in balvani v strugo
- poškodbe na obrežnem kamenometu
- preozek profil struge



GEA CONSULT inženiring, projektiranje in svetovanje d.o.o.
 Mestni trg 5, Škofja Loka
 tel/fax (04) 515 74 20 / 515 74 21
 GSM 041 667 678, 041 768 555
 Iden. številka IZS 1208

OBJEKT	OBNOVA DOSTOPNIH POTI DO PARTIZANSKE BOLNICE FRANJA			
INVESTITOR	OBČINA CERKNO Bevkova ulica 9, 5282 Cerkno			
NAČRT	NAČRT S PODROČJA ARHITEKTURE			
VSEBINA LISTA	SANACIJA / struga O7-ST1			
VODJA PROJEKTA	Aleš Hafner, univ.dipl.inž.arh.			
POOBLAŠČENI ARHITEKT	Aleš HAFNER, univ.dipl.inž.arh.			
SODELAVEC	Cene HAFNER			
št. projekta	datum	faza	merilo	št. lista
B24-023	junij 2025	PZI_vzdrž.dela	1:50	P16

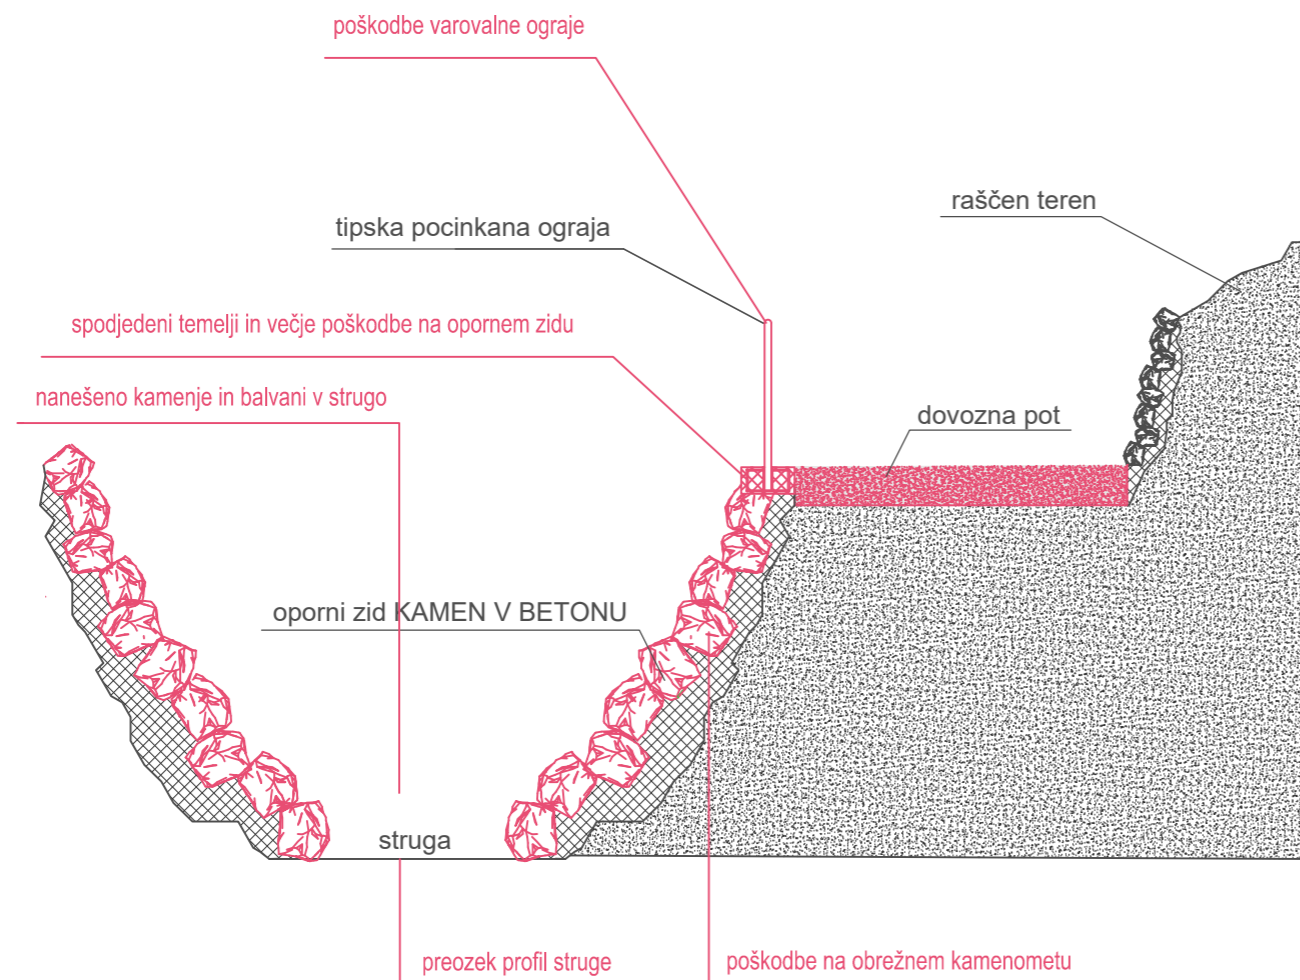

struga O7- ST2

LEGENDA ŠRAFUR:

	OBSTOJEČE STANJE (kamen/opeka)		OBDELAN KAMEN
	ARMIRANI BETON		LES (čelno)
	BETONSKI MODULAREC		PREDELNE STENE (mavčno-kartonske plošče)
	OPEČNI MODULAREC		IZOLACIJA-mehka
	PREDELNE STENE		IZOLACIJA-trda
	AB-ESTRIH		ZEMLJINA

O7-ST2


struga:

- nanešeno kamenje in balvani v strugo
- spodjedeni temelji in večje poškodbe na opornem zidu
- preozek profil struge



GEA CONSULT inženiring, projektiranje in svetovanje d.o.o.
 Mestni trg 5, Škofja Loka
 tel/fax (04) 515 74 20 / 515 74 21
 GSM 041 667 678, 041 768 555
 Iden. številka IZS 1208

OBJEKT	OBNOVA DOSTOPNIH POTI DO PARTIZANSKE BOLNICE FRANJA			
INVESTITOR	OBČINA CERKNO Bevkova ulica 9, 5282 Cerčno			
NAČRT	NAČRT S PODROČJA ARHITEKTURE			
VSEBINA LISTA	SANACIJA / struga O7-ST2			
VODJA PROJEKTA	Aleš Hafner, univ.dipl.inž.arh.			
POOBLAŠČENI ARHITEKT	Aleš HAFNER, univ.dipl.inž.arh.			
SODELAVEC	Cene HAFNER			
št. projekta	datum	faza	merilo	št. lista
B24-023	junij 2025	PZI_vzdrž.dela	1:50	S17

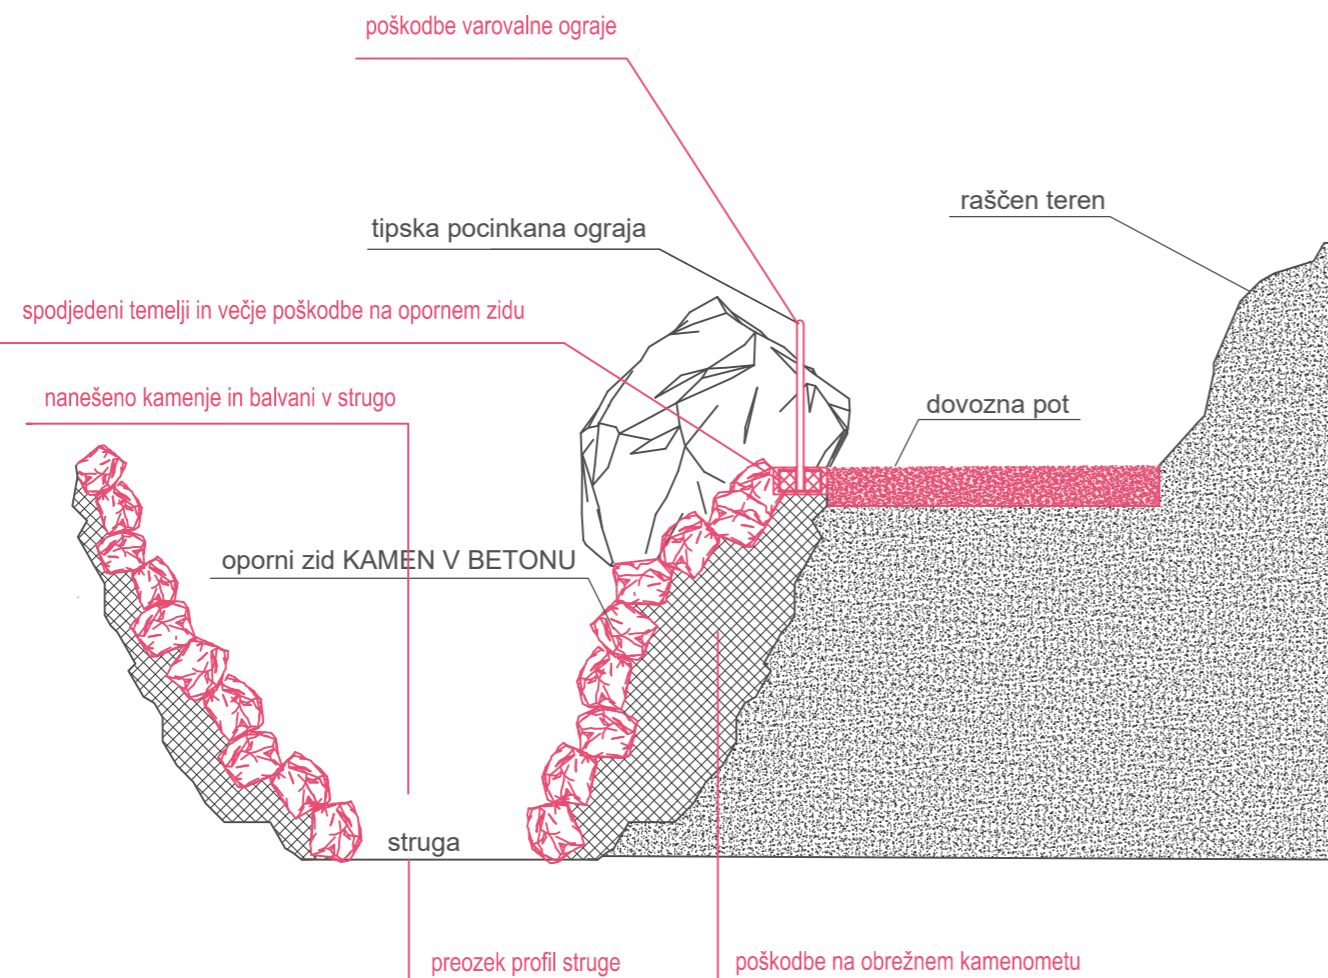

struga O7- ST3

LEGENDA ŠRAFUR:

	OBSTOJEČE STANJE (kamen/opeka)		OBDELAN KAMEN
	ARMIRANI BETON		LES (čelno)
	BETONSKI MODULAREC		PREDELNE STENE (mavčno-kartonske plošče)
	OPEČNI MODULAREC		IZOLACIJA-mehka
	PREDELNE STENE		IZOLACIJA-trda
	AB-ESTRIH		ZEMLJINA

O7-ST3


struga:

- nanešeno kamenje in balvani v strugo
- spodjedeni temelji in večje poškodbe na opornem zidu
- preozek profil struge



GEA CONSULT inženiring, projektiranje in svetovanje d.o.o.
 Mestni trg 5, Škofja Loka
 tel/fax (04) 515 74 20 / 515 74 21
 GSM 041 667 678, 041 768 555
 Iden. številka IZS 1208

OBJEKT	OBNOVA DOSTOPNIH POTI DO PARTIZANSKE BOLNICE FRANJA			
INVESTITOR	OBČINA CERKNO Bevkova ulica 9, 5282 Cerčno			
NAČRT	NAČRT S PODROČJA ARHITEKTURE			
VSEBINA LISTA	POŠKODBE / struga O7-ST3			
VODJA PROJEKTA	Aleš Hafner, univ.dipl.inž.arh.			
POOBLAŠČENI ARHITEKT	Aleš HAFNER, univ.dipl.inž.arh.			
SODELAVEC	Cene HAFNER			
št. projekta	datum	faza	merilo	št. lista
B24-023	junij 2025	PZI_vzdrž.dela	1:50	P18

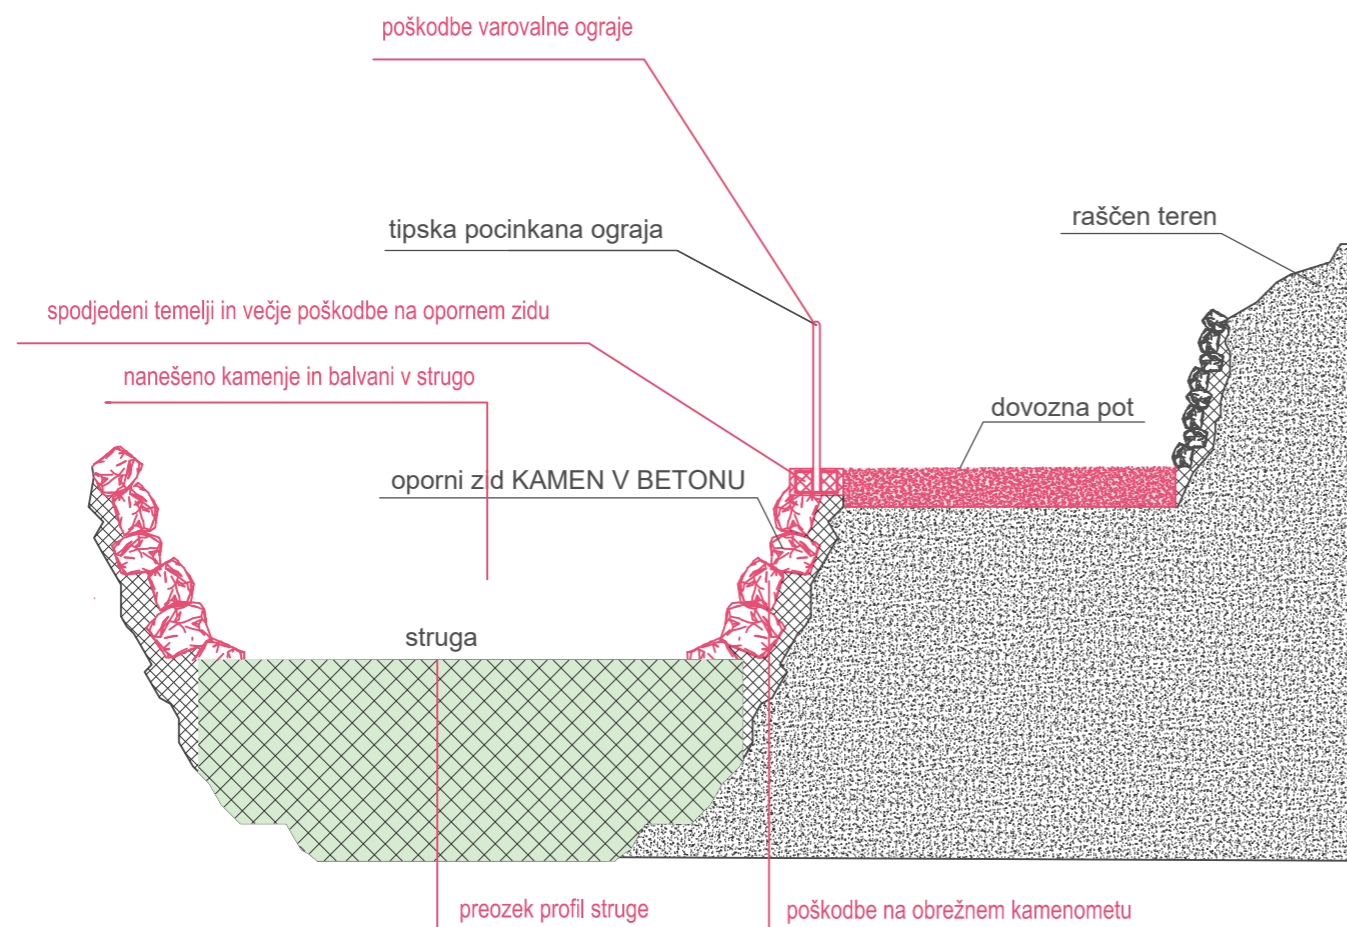

struga O7- ST4

LEGENDA ŠRAFUR:

	OBSTOJEČE STANJE (kamen/opeka)		OBDELAN KAMEN
	ARMIRANI BETON		LES (želno)
	BETONSKI MODULAREC		PREDELNE STENE (mavčno-kartonske plošče)
	OPEČNI MODULAREC		IZOLACIJA-mehka
	PREDELNE STENE		IZOLACIJA-trda
	AB-ESTRIH		ZEMLJINA

O7-ST4

struga:

- nanešeno kamenje in balvani v strugo
- spodjedeni temelji in večje poškodbe na opornem zidu
- preozek profil struge



GEA CONSULT inženiring, projektiranje in svetovanje d.o.o.
 Mestni trg 5, Škofja Loka
 tel/fax (04) 515 74 20 / 515 74 21
 GSM 041 667 678, 041 768 555
 Iden. številka IZS 1208

OBJEKT	OBNOVA DOSTOPNIH POTI DO PARTIZANSKE BOLNICE FRANJA			
INVESTITOR	OBČINA CERKNO Bevkova ulica 9, 5282 Cerčno			
NAČRT	NAČRT S PODROČJA ARHITEKTURE			
VSEBINA LISTA	POŠKODBE / struga O7-ST4			
VODJA PROJEKTA	Aleš Hafner, univ.dipl.inž.arh.			
POOBlašČENI ARHITEKT	Aleš HAFNER, univ.dipl.inž.arh.			
SODELAVEC	Cene HAFNER			
št. projekta	datum	faza	merilo	št. lista
B24-023	junij 2025	PZI_vzdrž.dela	1:50	P19