


PREČNI PROFIL P1 podboj pod cesto

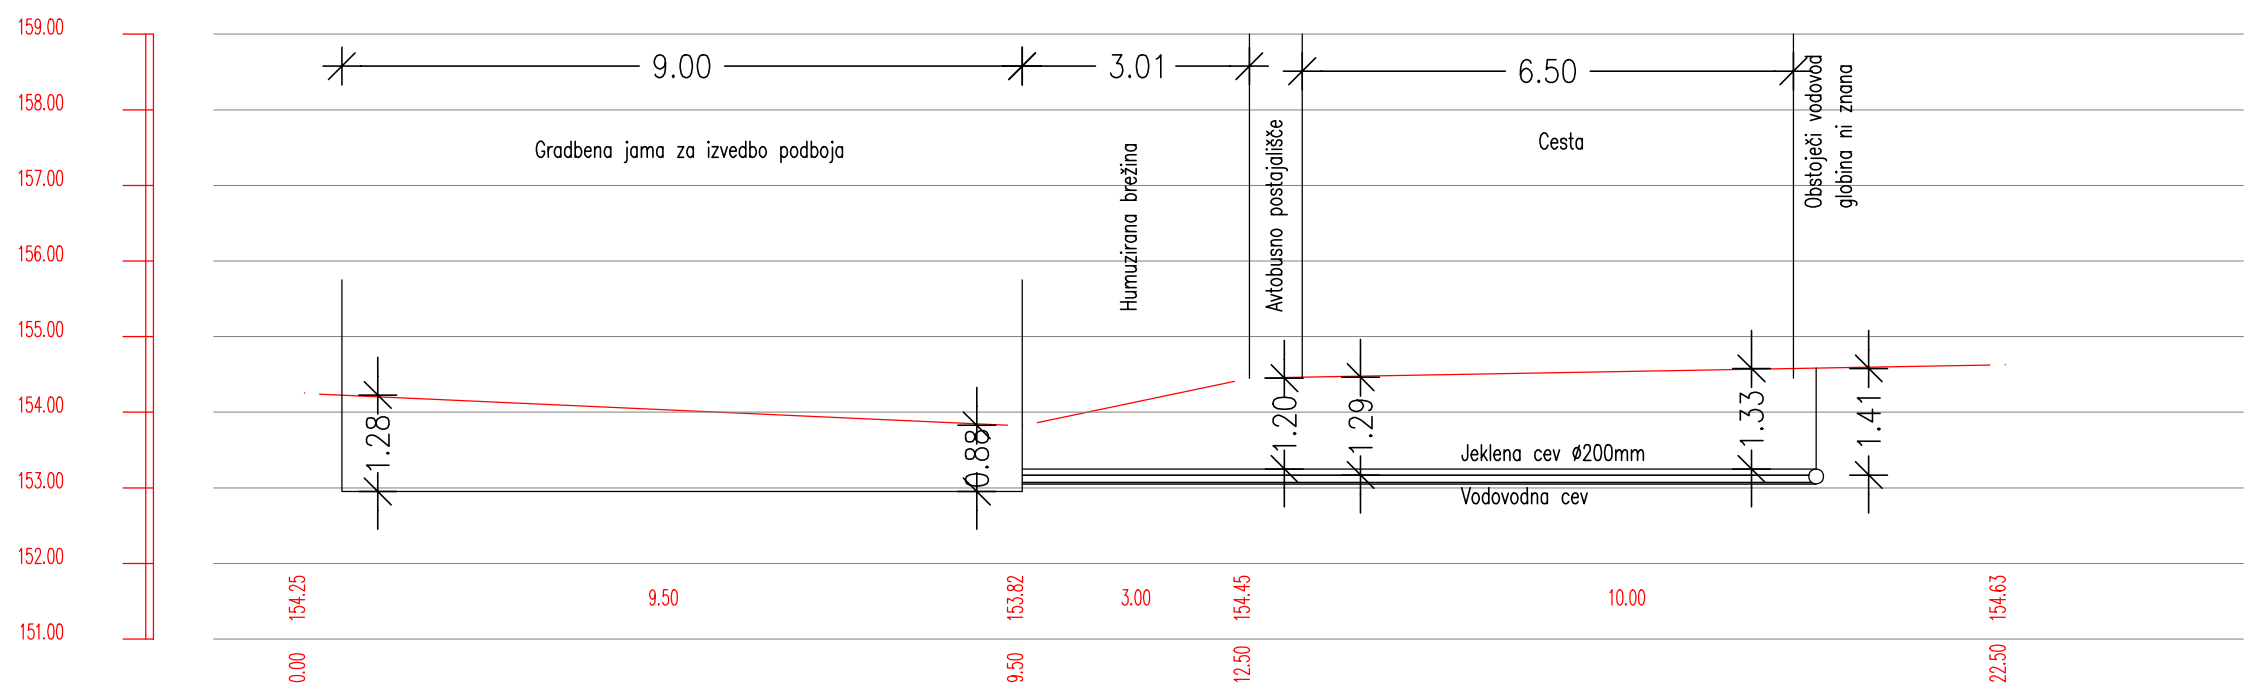


±0.00 = kota finalnega tlaka v pritličju = 154,35 absolutno

VZDOLŽNI PROFIL PODBOJA

M 1:100

	PROJEKTANT MV BIRO, Marija Vlahušić s.p., Lapajnetova ul. 4, 8270 Krško	
	NAROČNIK OBČINA BREŽICE, CPB 18, 8250 BREŽICE	
ŠTEVILKA PROJEKTA 22/22/08	OBJEKT VEČNAMENSKI DOM CERKLJE OB KRKI	
VRSTA PROJ. DOKUM. DGD	LOKACIJA OBJEKTA parc. št. 3149/7-delno, 3150/3, 3151/3, 3152/7, 3152/3 in 3151/4, vse k.o. 1302 - Cerklje	
VRSTA NAČRTA LOKAC. PRIKAZI	ODGOVORNI VODJA PROJEKTA Marija Vlahušić, inž. gradb.	ID. ŠTEVILKA PRI IZS G 9073
DATUM NOVEMBER 2022	ODGOVORNI PROJEKTANT Mojca Hlastan, univ. dipl. inž. arh.	ID. ŠTEVILKA PRI ZAPS ZAPS 1557
ŠT.LJSTA 05		

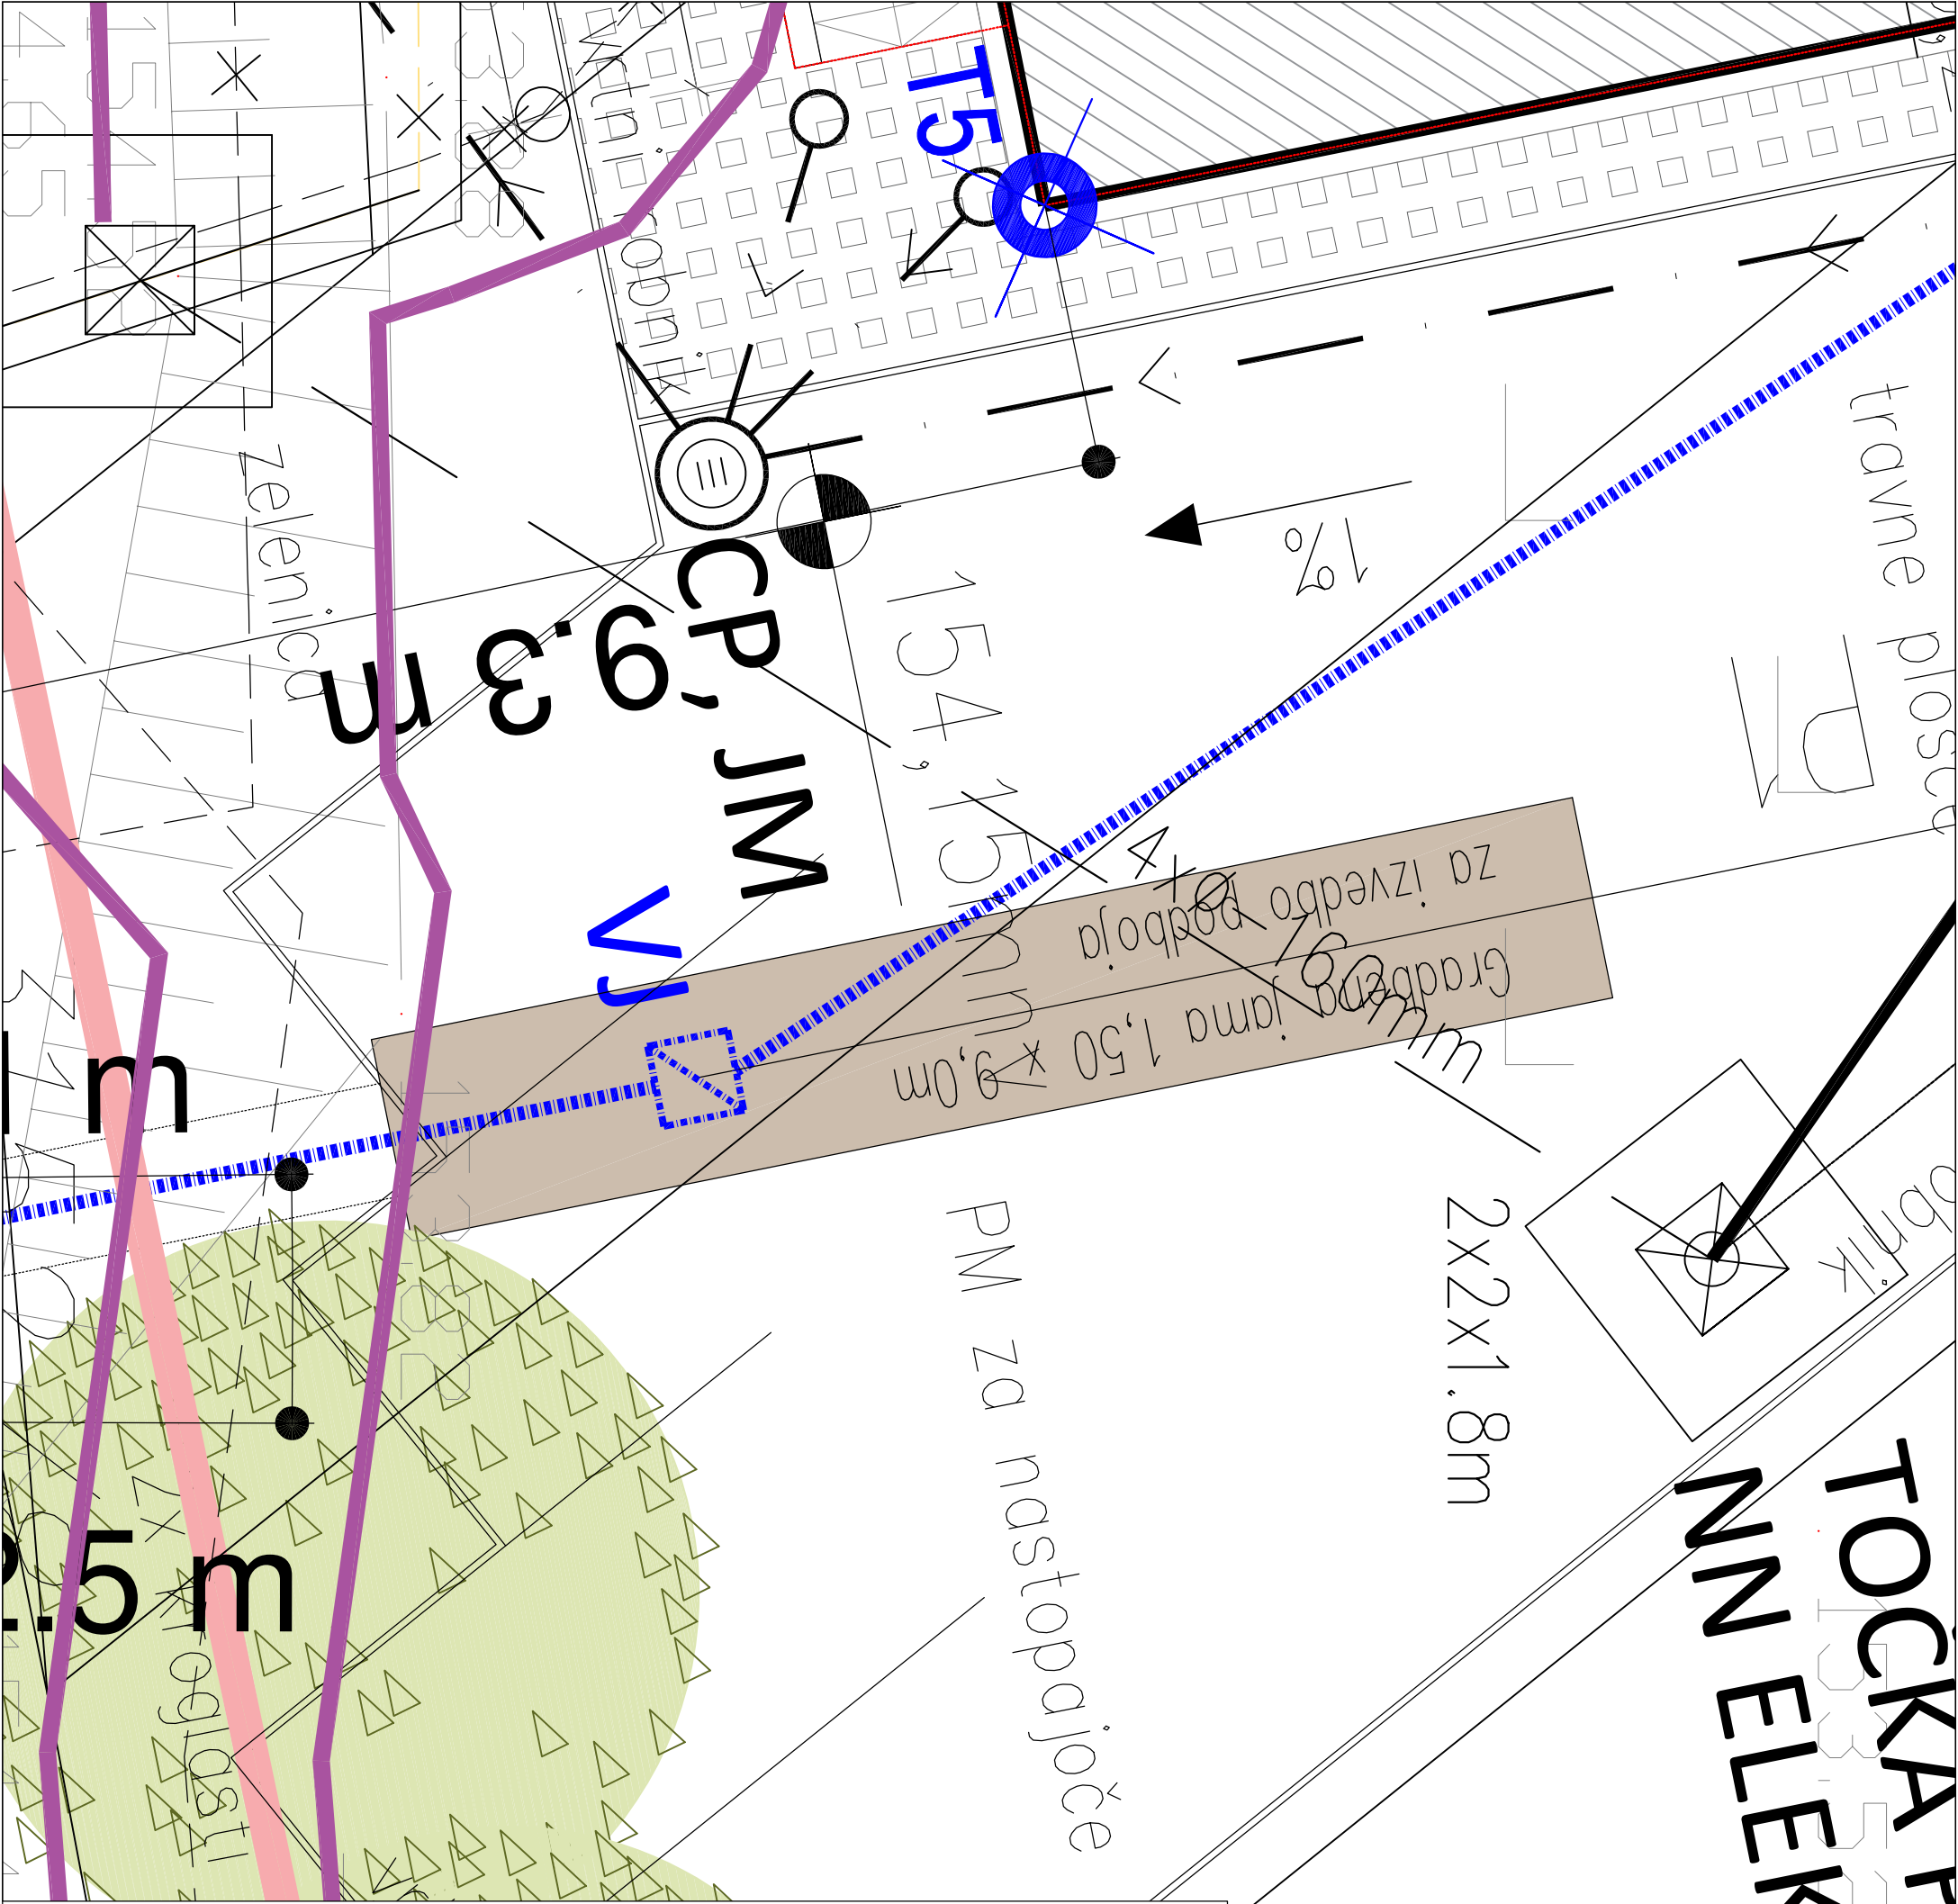

±0.00 = kota finalnega tlaka v pritličju = 154,35 absolutno
SITUACIJA GRADBENE JAME

M 1:50

	PROJEKTANT MV BIRO, Marija Vlahušić s.p., Lapajnetova ul. 4, 8270 Krško	
	NAROČNIK OBČINA BREŽICE, CPB 18, 8250 BREŽICE	
ŠTEVILKA PROJEKTA 22/22/08	OBJEKT VEČNAMENSKI DOM CERKLJE OB KRKI	
VRSTA PROJ. DOKUM. DGD	LOKACIJA OBJEKTA parc. št. 3149/7-delno, 3150/3, 3151/3, 3152/7, 3152/3 in 3151/4, vse k.o. 1302 - Cerklje	
VRSTA NAČRTA LOKAC. PRIKAZI	ODGOVORNI VODJA PROJEKTA Marija Vlahušić, inž. gradb.	ID. ŠTEVILKA PRI IZS G 9073
DATUM NOVEMBER 2022	ODGOVORNI PROJEKTANT Mojca Hlastan, univ. dipl. inž. arh.	ID. ŠTEVILKA PRI ZAPS ZAPS 1557
ŠT.LISTA 06		



