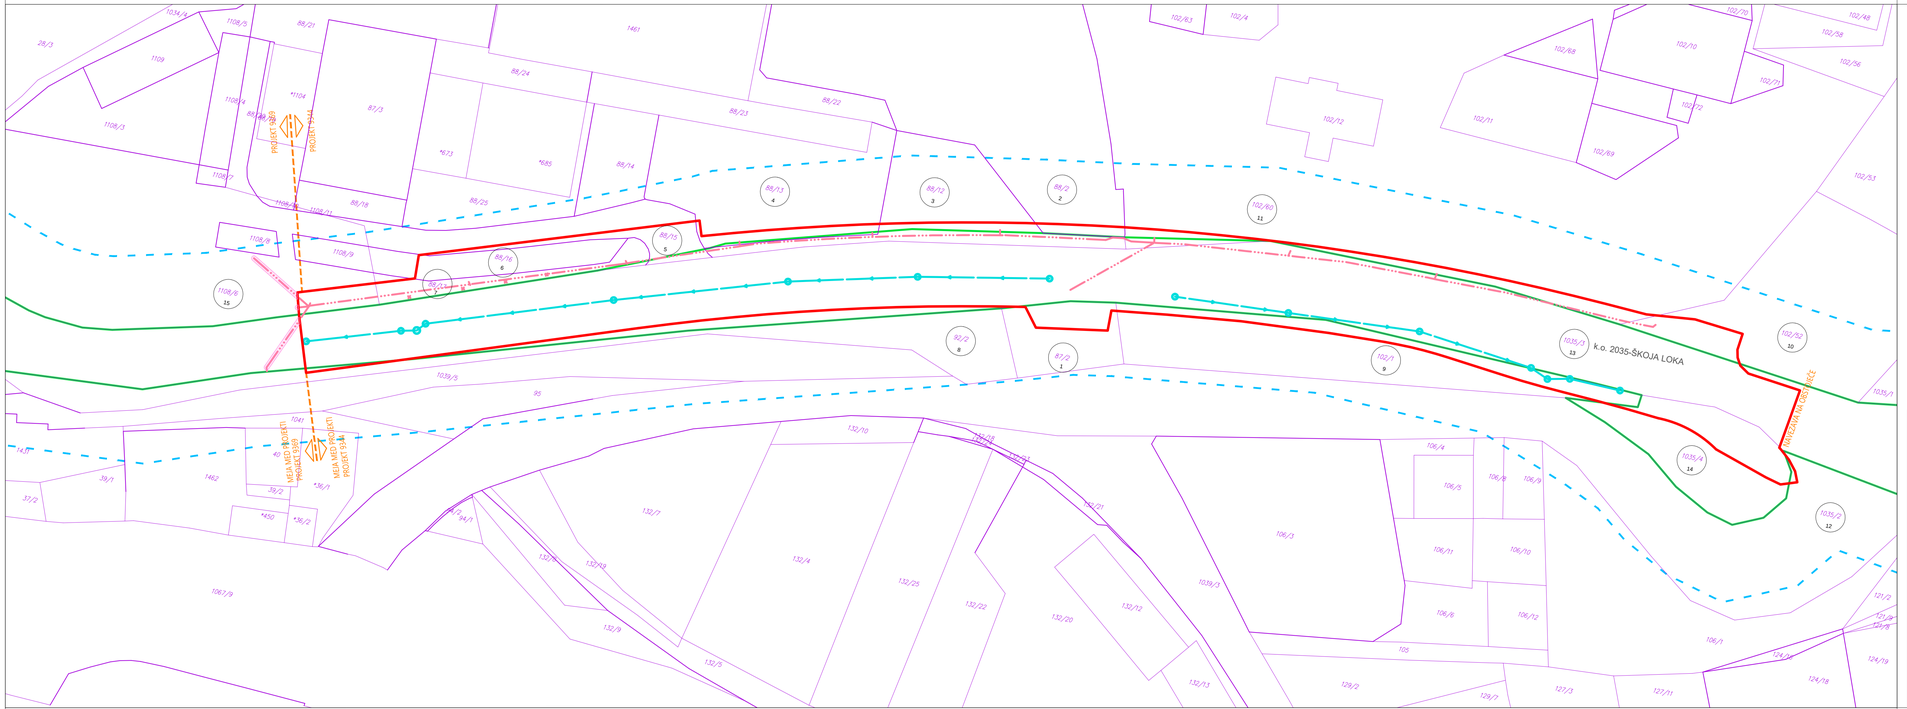

S

LEGENDA

- Območje posega
- Urejena parcelna meja
- **Parcelna meja**
- 105/3 Parcelna številka
- (1) Zaporedna številka tangirane parcele
- Slušnost - cestna razsvetljava
- Cestna razsvetljava
- Meteorna kanalizacija
- Meja cestnega sveta
- Varovalni pas ceste

105/3

KATASTRSKA SITUACIJA

03				
02				
01				
Št.	Sprememba	Opis spremembe	Datum	Podpis

INVESTITOR	Občina Škofja Loka Mestni trg 15 4220 Škofja Loka
PROJEKTANT	LJUBLJANSKI URBANISTIČNI ZAVOD d.d. Verovškova ulica 64, 1001 Ljubljana Telefon +386(0)1 360 24 00 www.luz.si • info@luz.si
VODJA PROJEKTA	Uroš Maršič, univ. dipl. inž. grad. G-3272
POOBLAŠČENI INŽENIR	Alenka Iglič, inž. geod. Geo-0146
SODELAVCI	Romana Titovšek, inž. geod.

OBJEKT	Ureditev površin za kolesarje vzdolž regionalne ceste od km 15,305 - km 15,700, V Škofji Loki
VRSTA PROJEKTA: PZI	ŠT. PROJEKTA: 9344
ŠT. NAČRTA: 9344_KAT	ŠIFRA CC:
VRSTA NAČRTA: Katastrski elaborat	
VSEBINA RISBE	Katastrska situacija odsek km 15,302 - km 15,610
MERILO : 1:500	DATUM oktober 2025

ŠT. ODSEKA:	ARHIVSKA ŠT.	FAZA / OBJEKT:	ŠIFRA PRIL:	PROSTOR ZA ČRTNO KODO:
1076	0092.00	004.0406	G.005.1	

OPOMBE