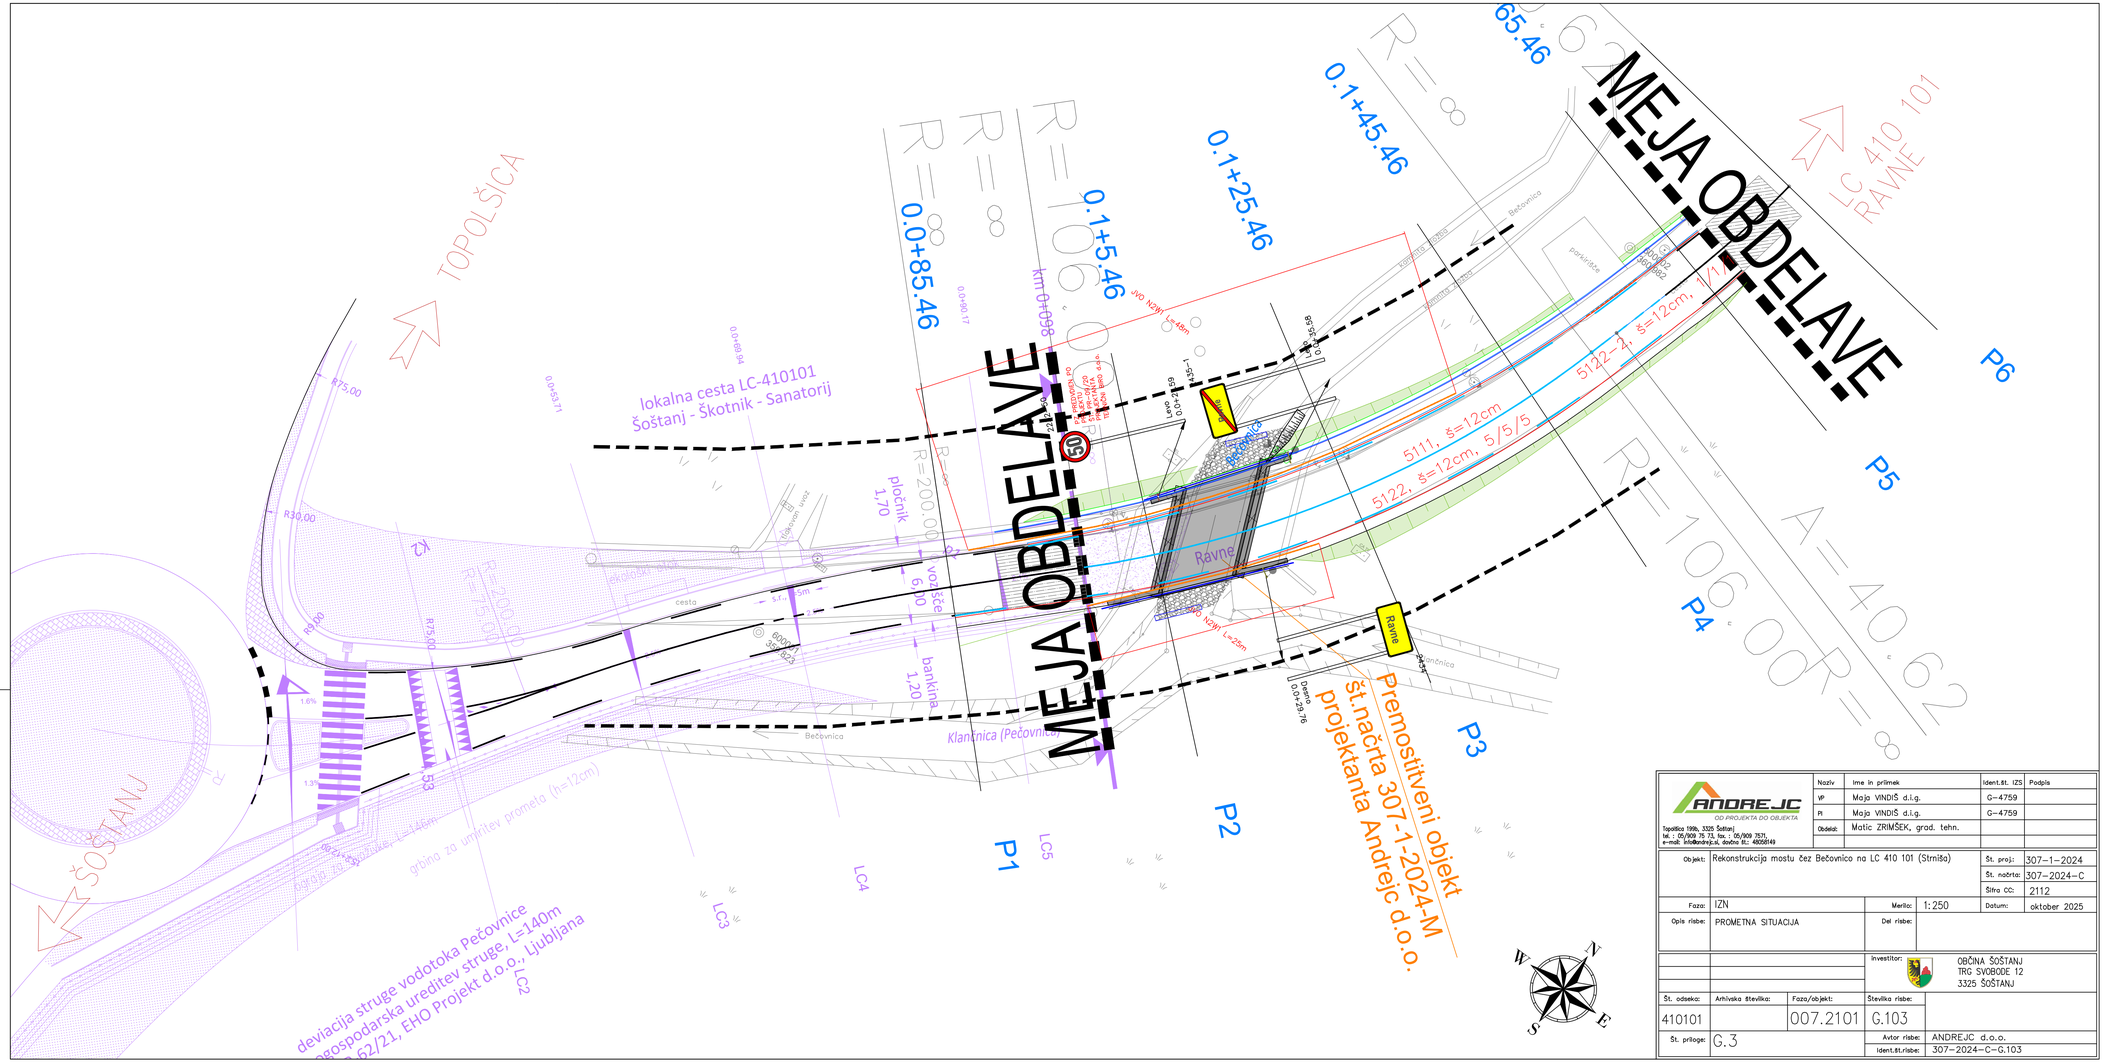
MEJA OBDELAVE
MEJA OBDELAVE
TOPOLŠICA
LC 410 101
RAVNE
ŠOŠTANJ
lokalna cesta LC-410101
Šoštanj - Škotnik - Sanatorij
Premostitveni objekt
št.načrta 307-1-2024-M
projektanta Andrejc d.o.o.
0.0+85.46
0.1+5.46
0.1+25.46
0.1+45.46
65.46
P1
P2
P3
P4
P5
P6
LC2
LC3
LC4
LC5
pločnik 1,70
vozišče 6,00
bankina 1,20
Klanjnica (Pečovnica)
Bečovnica
Ravne
5111, š=12cm, 5/5/5
5122, š=12cm, 5/5/5
5122-2, š=12cm, 1/1
deviacija struge vodotoka Pečovnice
gospodarska ureditev struge, L=140m
62/21, EHO Projekt d.o.o., Ljubljana
R=106.00
A=40.62
R=200.00
R=8
R75.00
R30.00
R9.00
km 0+098
Ravne
Ravne
Dreno
0.0+23.16
0.0+35.58
0.0+90.17
0.0+69.94
0.0+53.71
0.0+23.16
0.0+35.58
1.6%
1.5%
1.5%
1.4%
1.4%
1.4