LOMNE TOČKE - MOST STRNIŠA

	X	Y
1	504.042.096	138.545.158
2	504.043.406	138.547.974
3	504.049.556	138.555.223
4	504.049.939	138.557.486
5	504.050.337	138.557.445
6	504.050.189	138.556.018
7	504.051.449	138.557.655
8	504.051.277	138.564.376
9	504.054.622	138.564.421
10	504.056.957	138.564.343
11	504.057.027	138.565.934
12	504.058.698	138.568.665
13	504.058.304	138.570.980
14	504.058.704	138.571.014
15	504.059.022	138.569.143
16	504.065.143	138.579.584
17	504.070.217	138.592.787
18	504.071.335	138.592.359
19	504.073.044	138.598.084
20	504.072.033	138.598.329
21	504.074.387	138.606.505
22	504.076.957	138.605.894
23	504.082.623	138.604.432
24	504.082.623	138.600.009
25	504.083.484	138.603.762
26	504.083.334	138.600.670
27	504.080.057	138.588.418
28	504.077.136	138.579.090
29	504.069.958	138.561.509
30	504.066.413	138.557.278
31	504.064.182	138.555.880
32	504.064.544	138.555.701
33	504.064.123	138.555.019
34	504.067.981	138.554.763
35	504.067.957	138.554.363
36	504.063.799	138.554.576
37	504.062.508	138.553.077
38	504.060.397	138.550.263
39	504.060.915	138.547.902
40	504.057.257	138.543.091
41	504.055.906	138.544.967
42	504.053.544	138.542.136
43	504.053.667	138.538.496
44	504.053.267	138.538.495
45	504.053.125	138.541.596
46	504.052.307	138.539.474
47	504.051.047	138.540.184
48	504.051.247	138.541.465
49	504.052.575	138.542.879
50	504.051.379	138.545.648
51	504.049.878	138.549.110
52	504.042.804	138.541.687
53	504.041.193	138.543.186

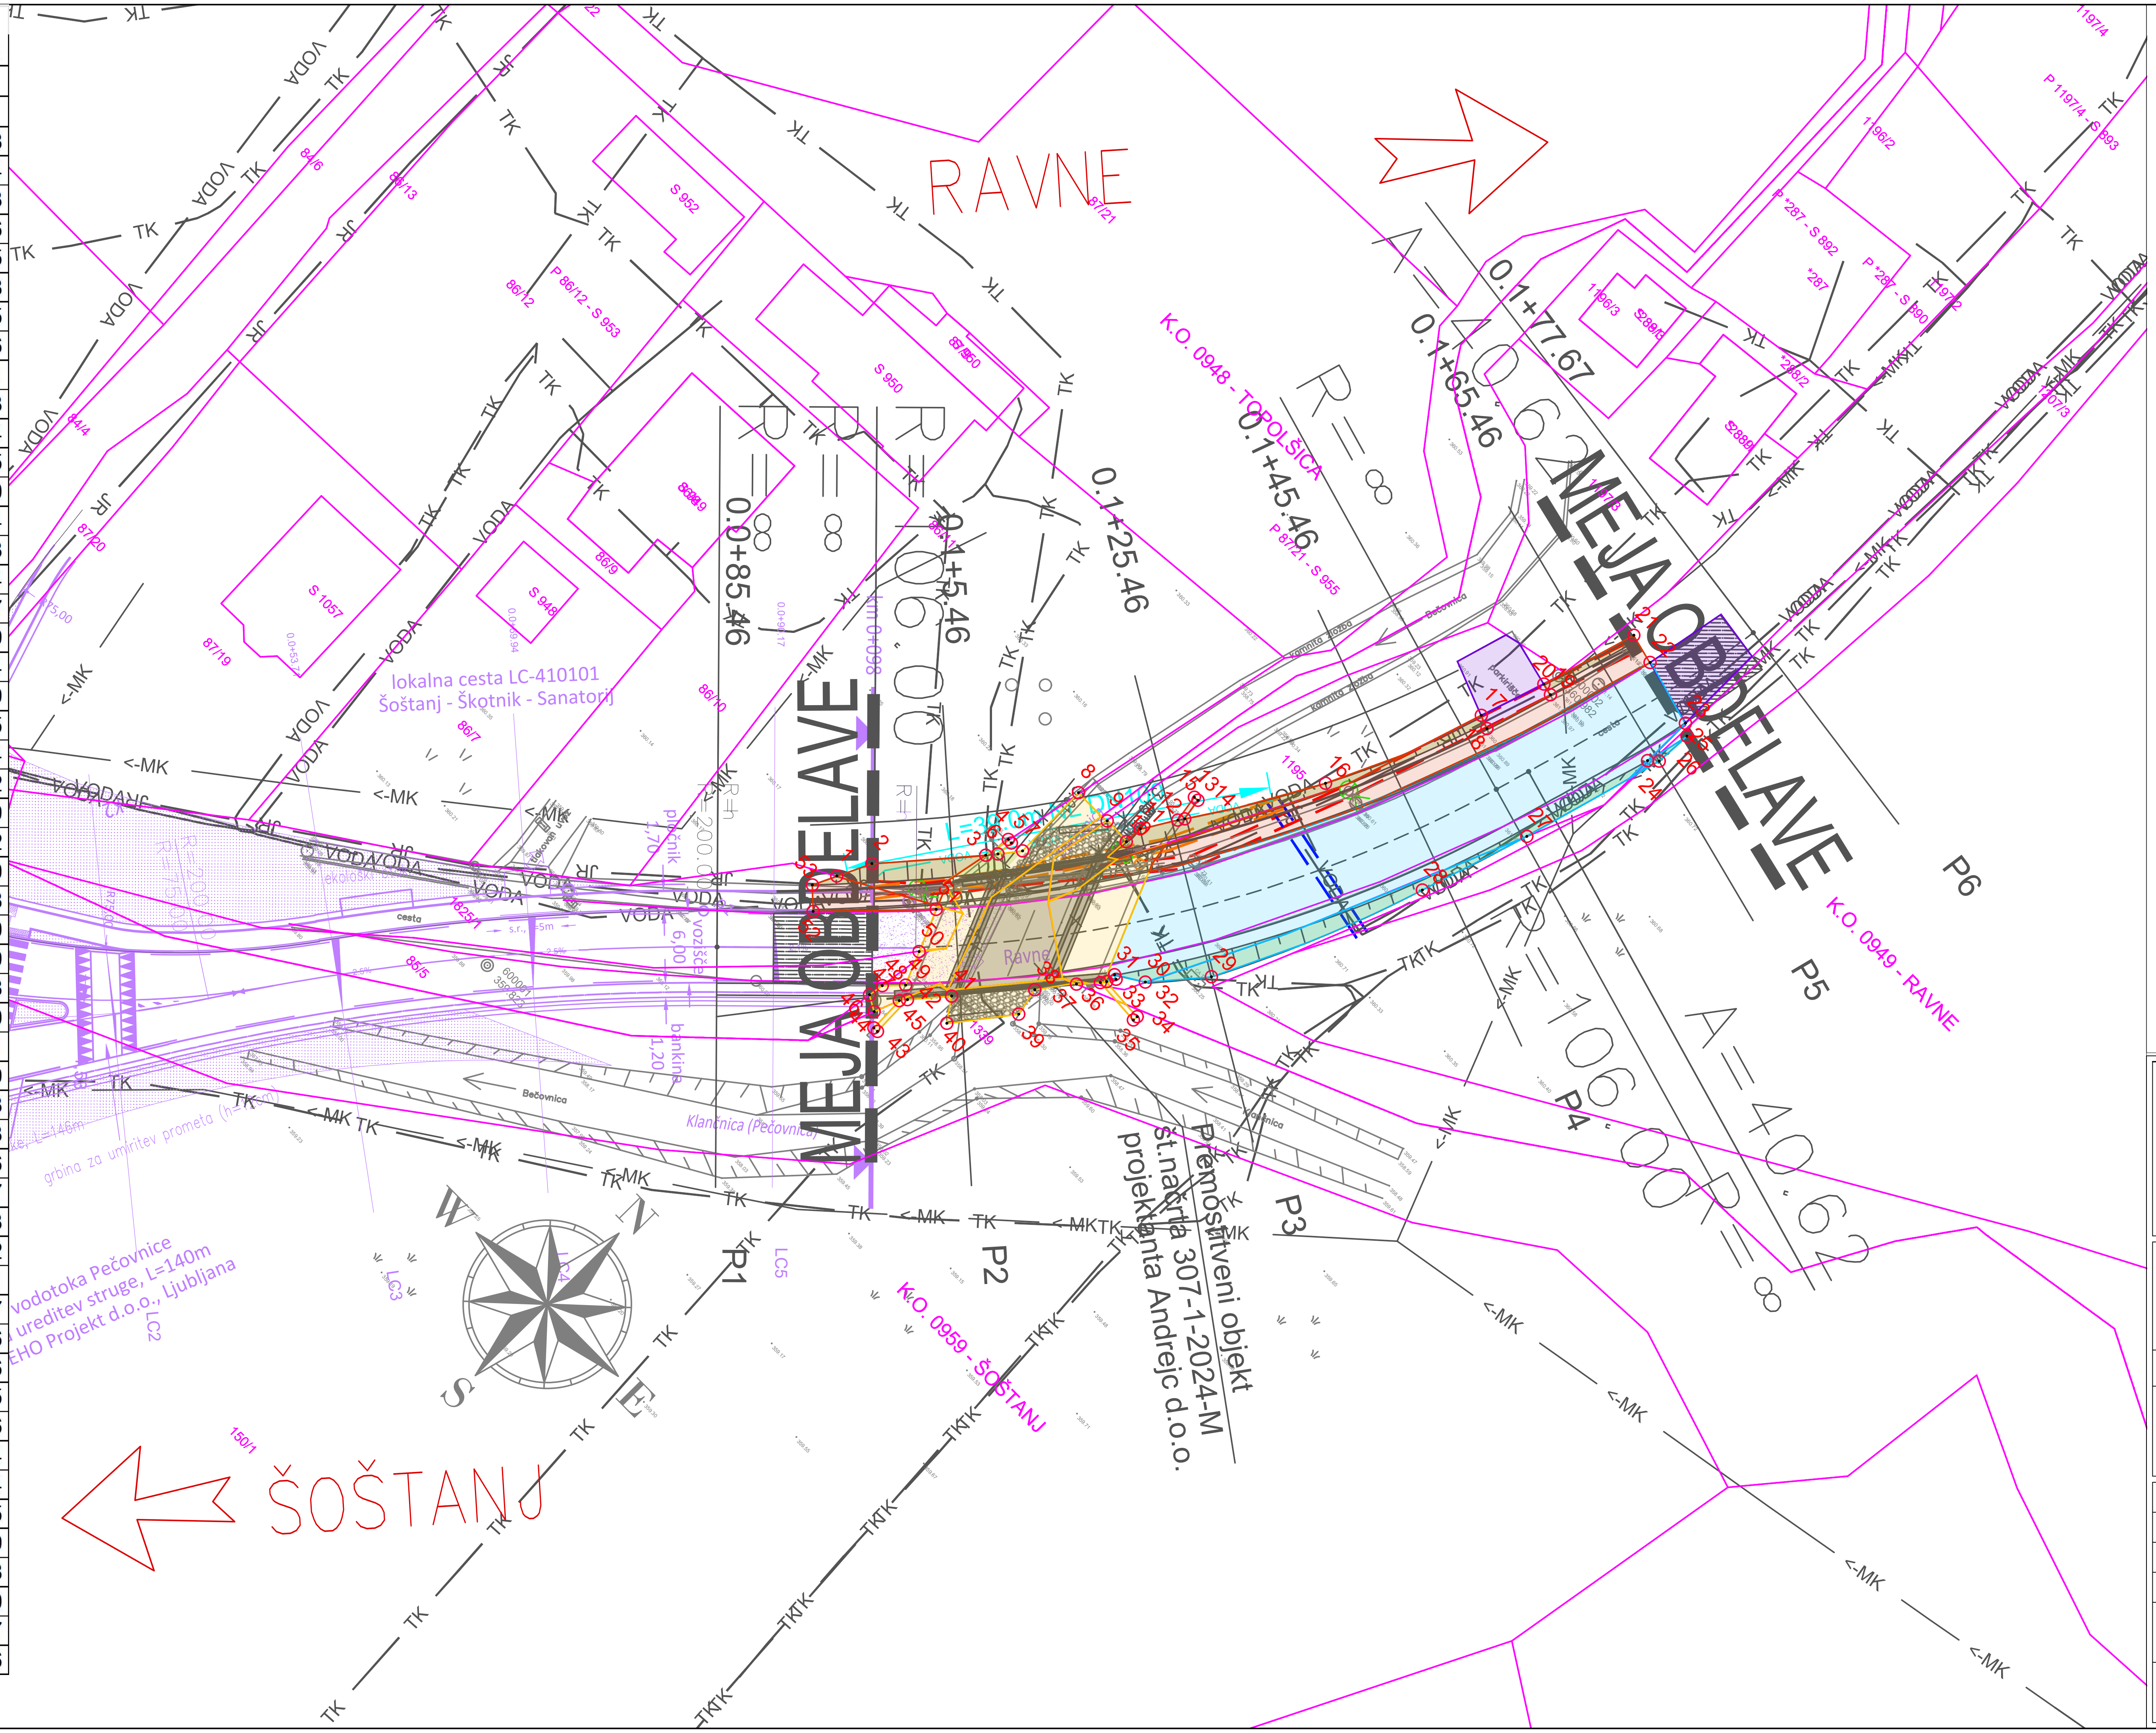

LEGENDA KATASTRSKE SITUACIJE:

- Obstoječe stanje
- Gradbena situacija
- Brežina – obstoječa
- Brežina (Vkop, Nasip)
- Tlakovanje–lomljenec
- Cesta–odkup
- Začasni poseg
- Pločnik–odkup
- Most
- Meja cestnega sveta
- Parcelne meje (1111)
- Lomne točke (13)

LEGENDA

OBSTOJEČI VODI: / NOVI KOMUNALNI VODI:

- zaščita vodovoda s polkrožnim obbetoniranjem
- vodovod duktil DN100
- TK vod – zemeljski vod
- zaščita obstoječega TK voda z natikanjem DWP cevi ø110
- nov BC jašek, nosilnost pokrova 125kN
- javna razsvetljava
- zaščita obstoječega CR voda z natikanjem cevi
- meteorni kanal
- obstoječa svetilka CR se prestavi
- kataster parcelacija, meja
- številka parcelne meje (1111)

ANDREJC
OD PROJEKTA DO OBJEKTA
Topolšica 199b, 3325 Šoštanj
tel. : 05/909 75 73, fax. : 05/909 7571,
e-mail: info@andrejc.si, davčna št.: 48058149

Naziv	Ime in priimek	Ident.št. IZS	Podpis
VP	Maja VINDIŠ d.i.g.	G-4759	
PI	Maja VINDIŠ d.i.g.	G-4759	
Obdelal:	Ana KONTIČ m.g.i.g.	G-4700	

Objekt:	Rekonstrukcija mostu čez Bečovnico na LC 410 101 (Strniša)	Št. proj.:	307-1-2024
		Št. načrta:	307-2024-C
		Šifra CC:	2112
Faza:	IZN	Merilo: M 1:500	Datum: oktober 2025
Opis risbe:	KATASTRSKA SITUACIJA	Del risbe:	LOMNE TOČKE
investitor:	OBČINA ŠOŠTANJ, TRG SVOBODE 12, 3325 ŠOŠTANJ		

Št. odseka:	Arhivska številka:	Faza/objekt:	Številka risbe:
410101		007.2101	G.105.2

Št. priloge:	G.6	Avtor risbe:	ANDREJC d.o.o.
		Ident.št.risbe:	307-1-2024-KE-G.105.2