




Karakteristični prečni prerez ceste v območju premostitvenega objekta

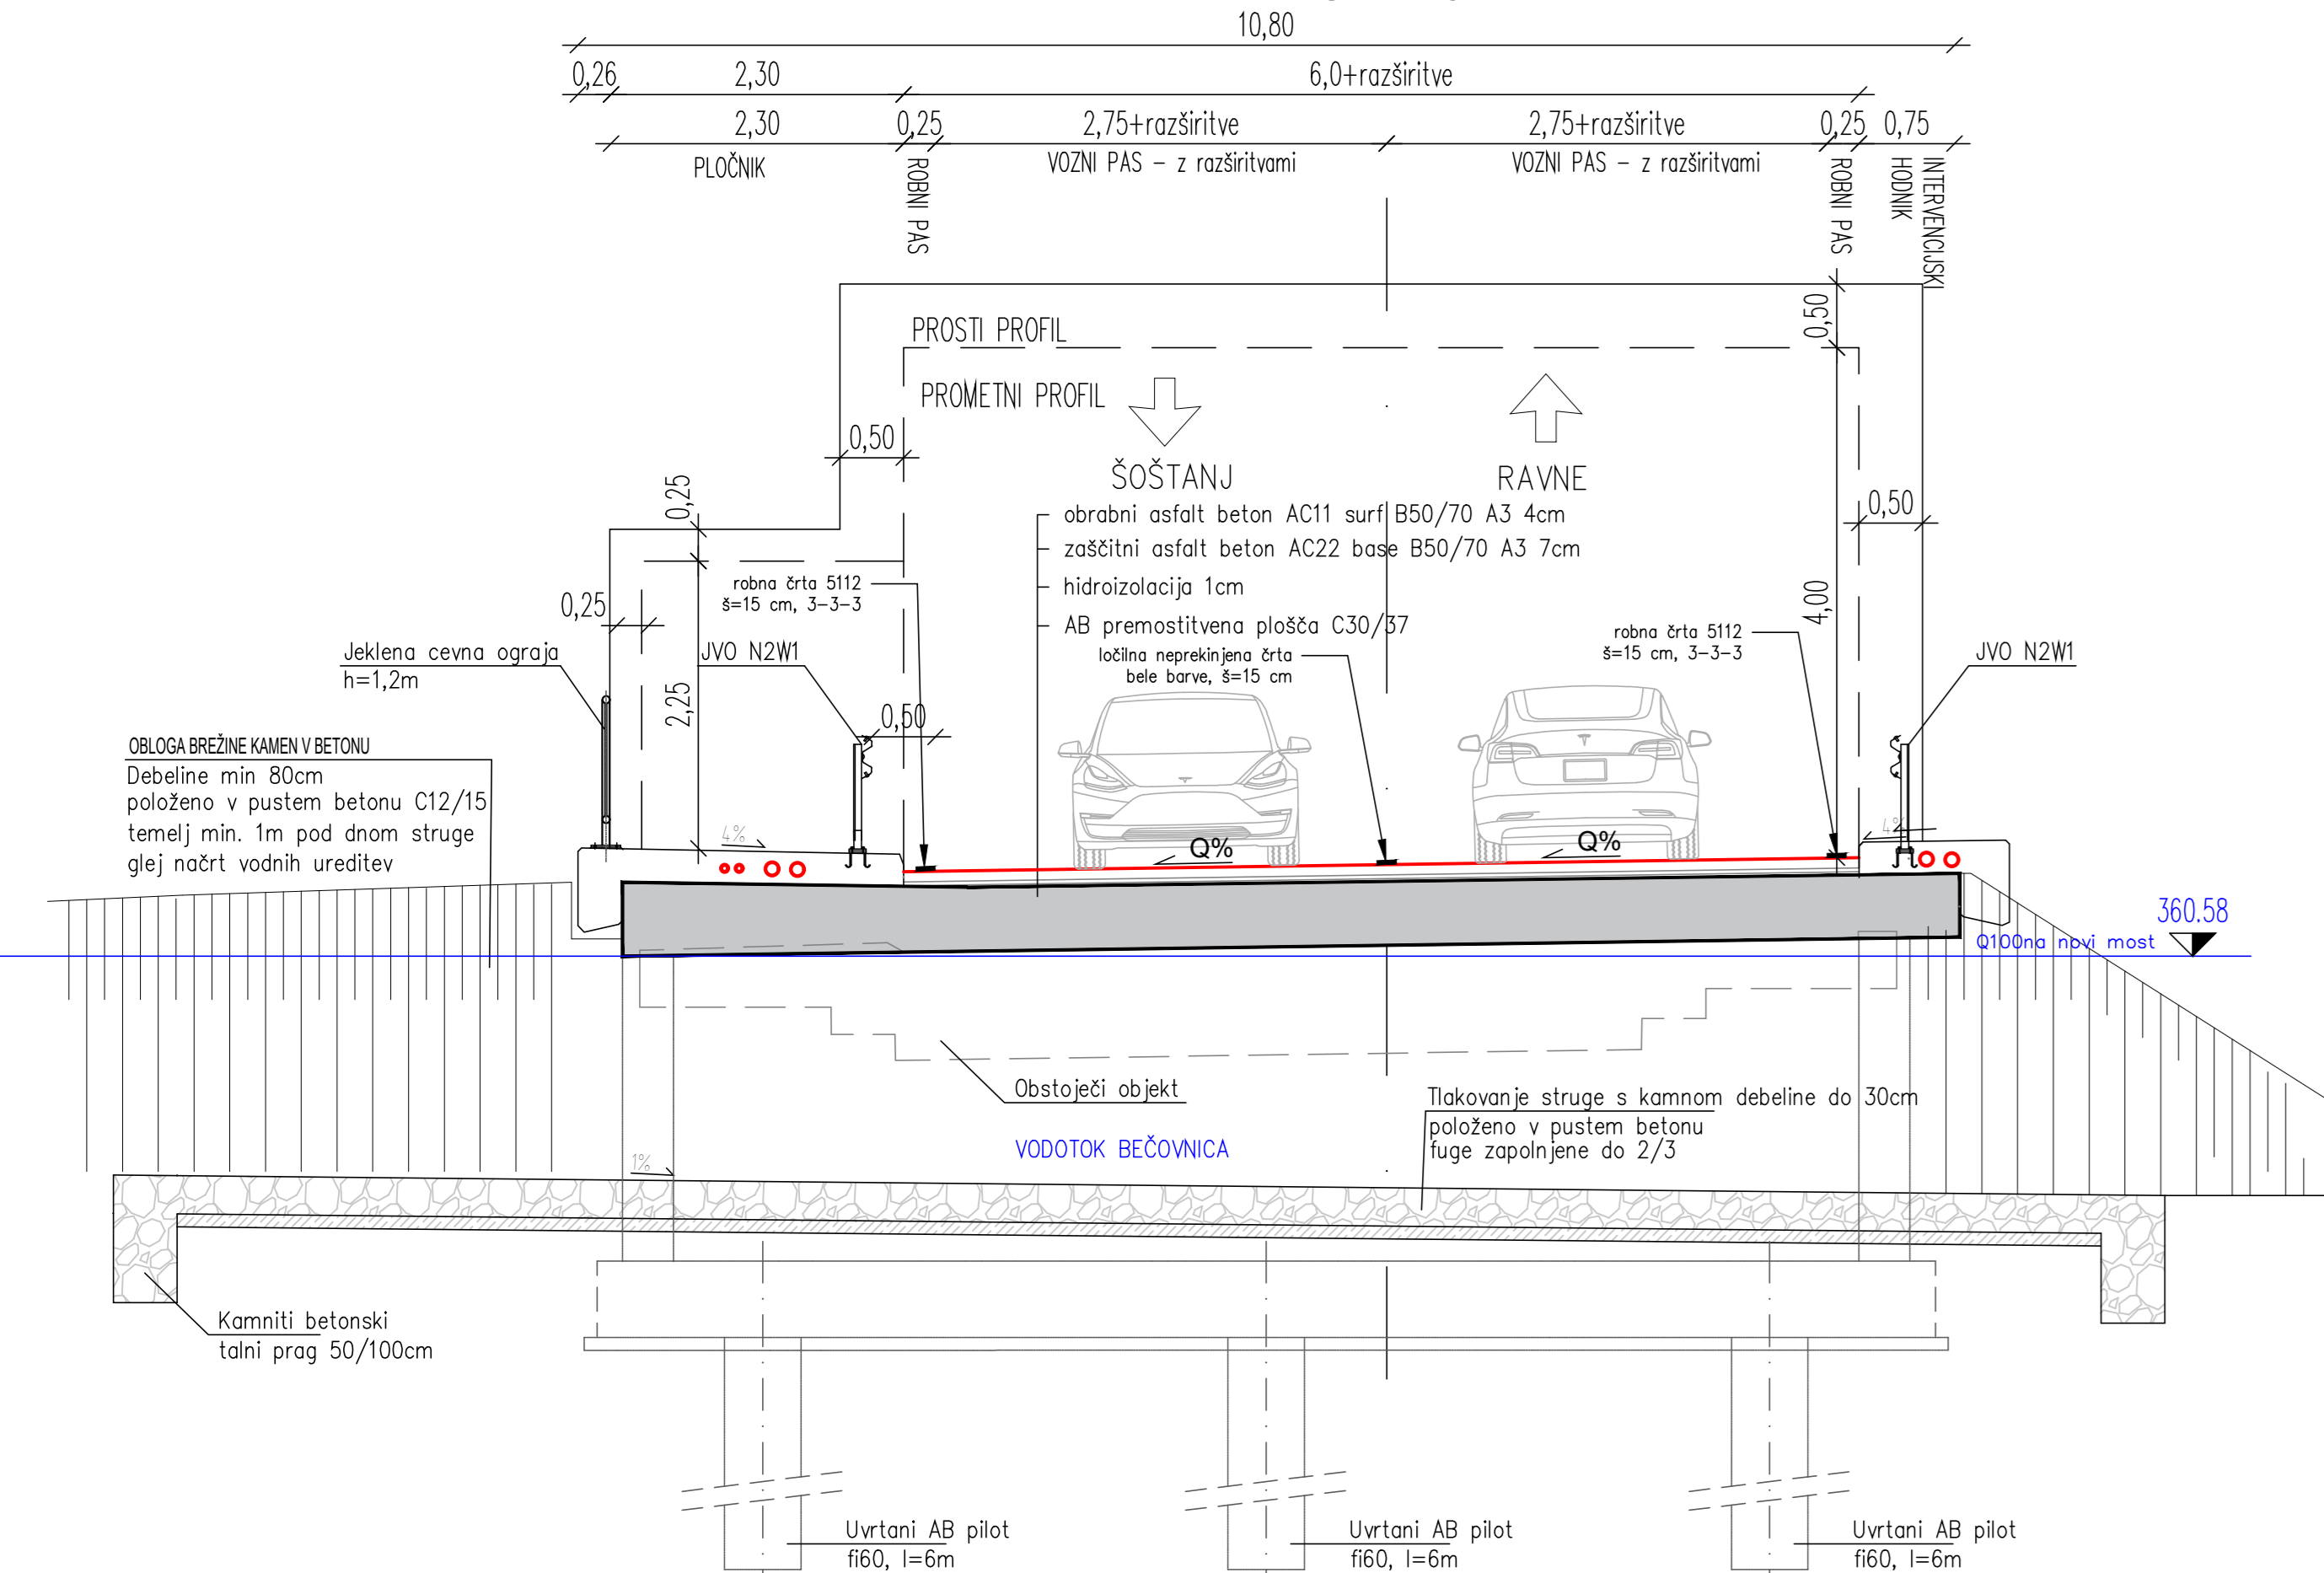

Karakteristični prečni prerez ceste

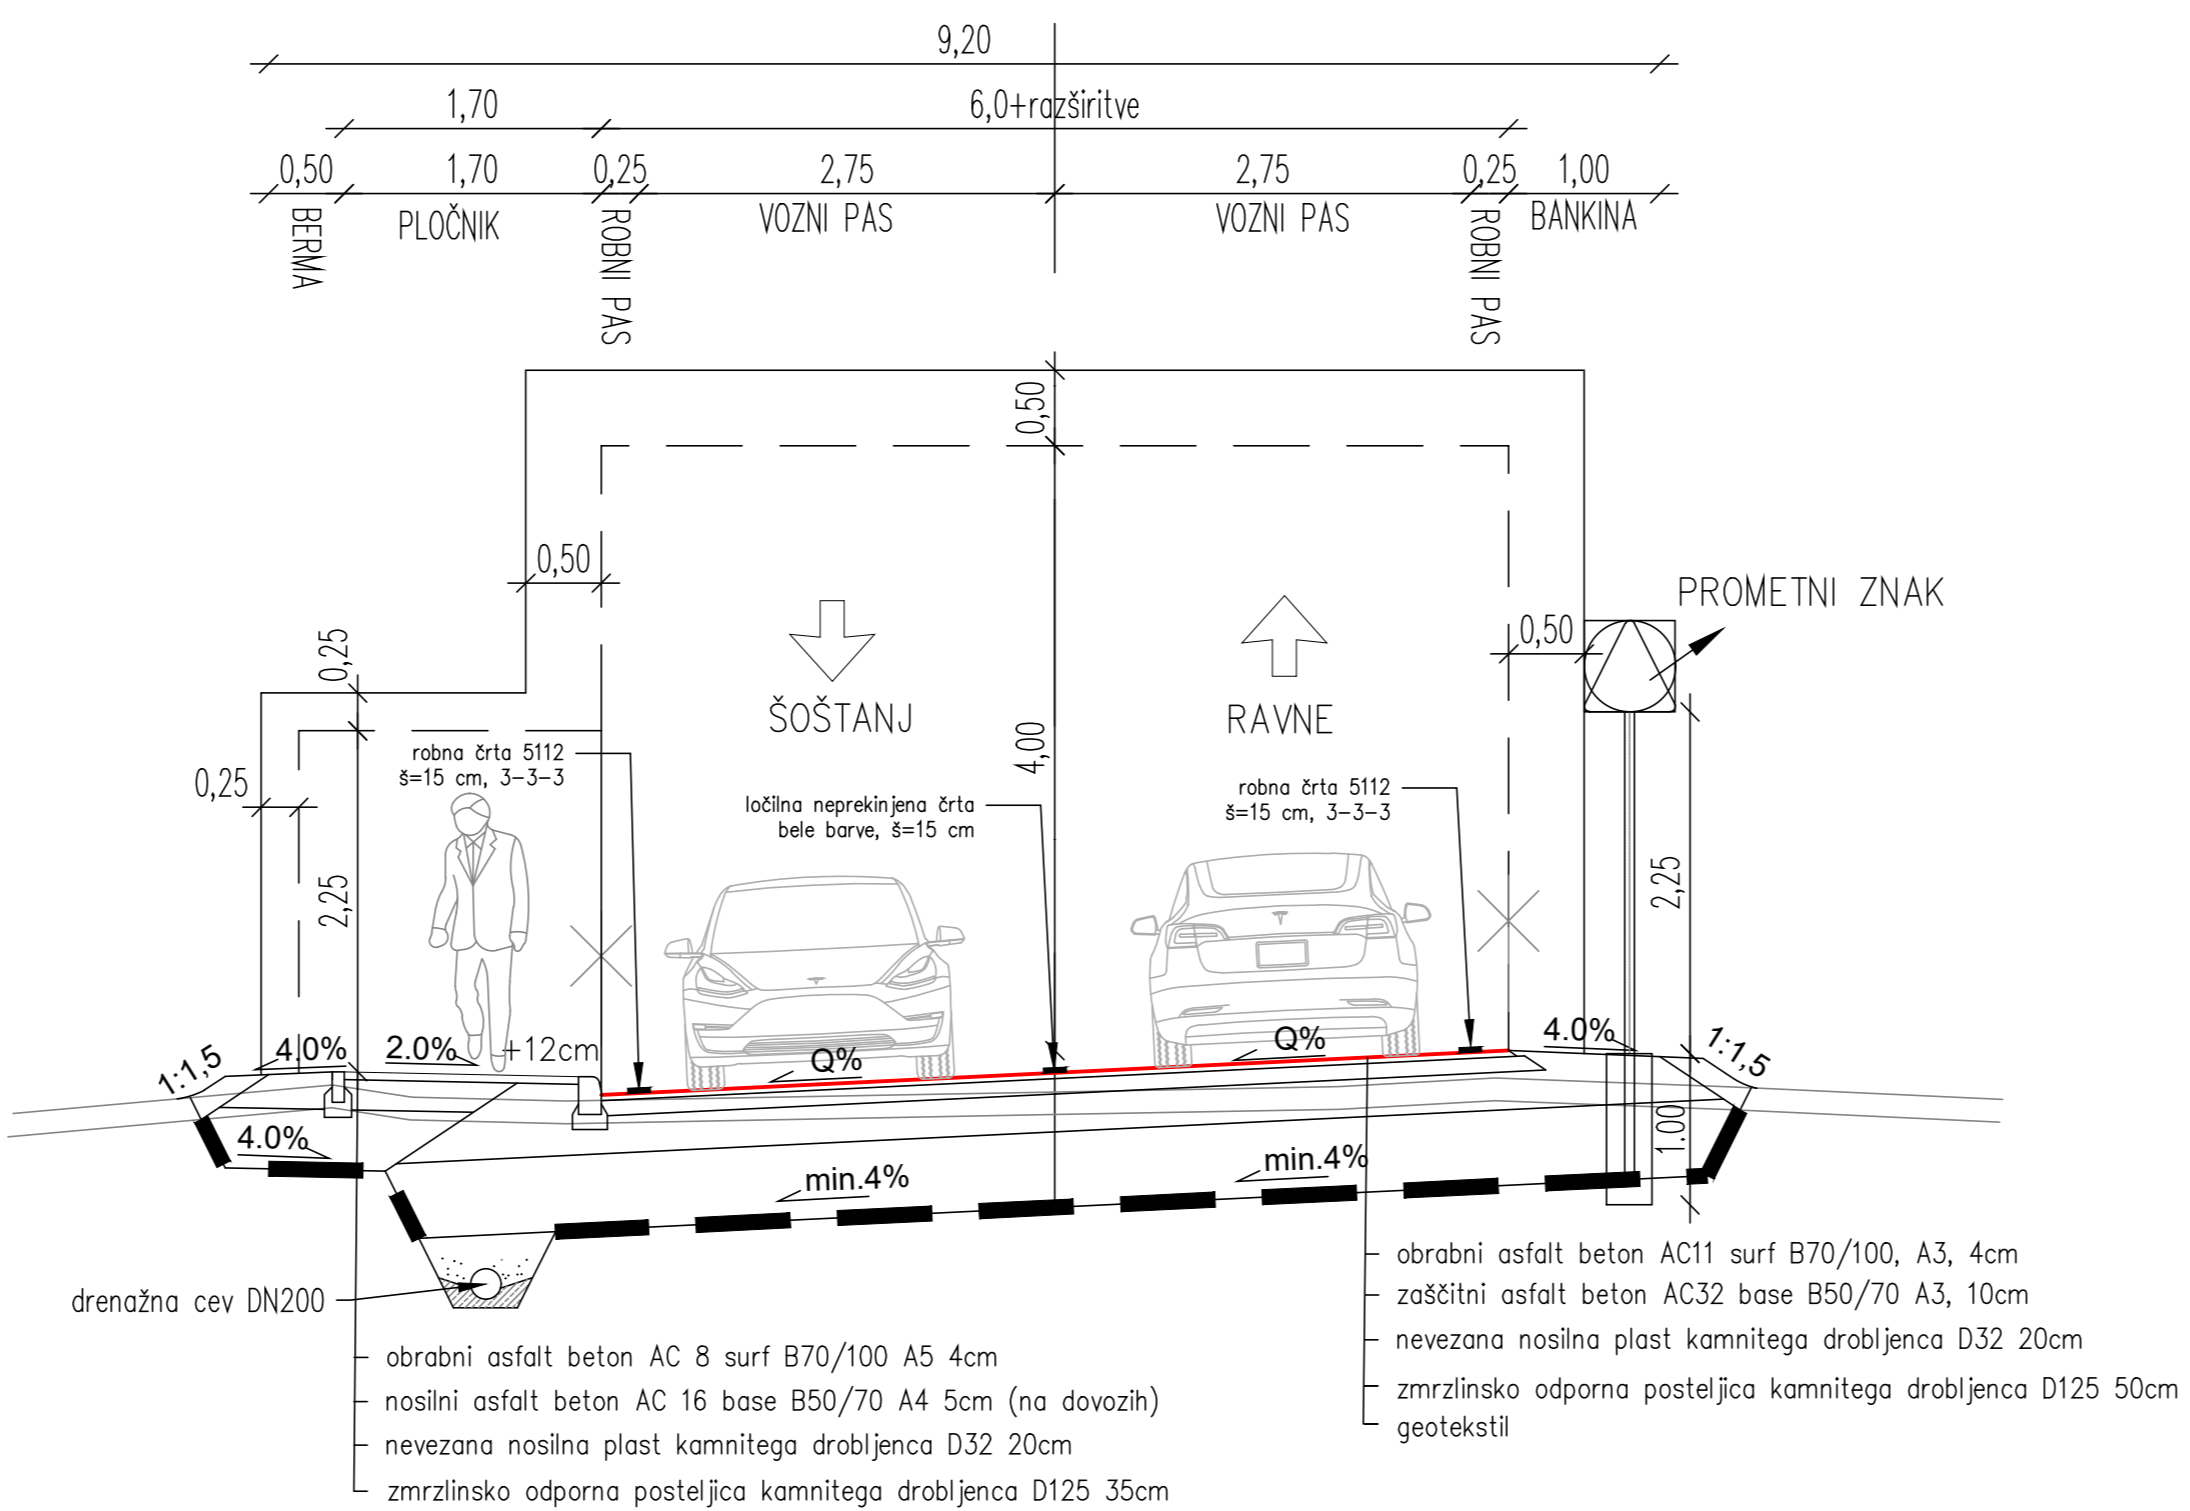

ANDREJC OD PROJEKTA DO OBJEKTA		Ime in priimek	Ident. št. IZS	Podpis
Topolšica 199b, 3325 Šoštanj tel.: 05/909 75 75, fax.: 05/909 7571, e-mail: info@andrejc.si, davčna št.: 4865849		VP	G-4759	
		PI	G-4759	
		Obdelal:	Vanessa KANGLER d.i.g.(UN)	
Objekt:	Rekonstrukcija mostu čez Bečovnica na LC 410 101 (Strniša)	St. proj.:	307-1-2024	
Faza:	IZN	Merilo:	1:50	
Opis risbe:	KARAKTERISTIČNI PREČNI PREREZI	Dat. risbe:	oktober 2025	
St. odseka:	Arhivska številka:	Faza/objekt:	Številka risbe:	
410101		007.2101	G.131	
St. priloge:	G.10	Avtor risbe:	ANDREJC d.o.o.	
		Ident. št. risbe:	307-2024-C-G.131	

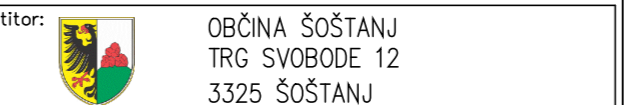

OBČINA ŠOŠTANJ
TRG SVOBODE 12
3325 ŠOŠTANJ