TLORIS
M 1:50

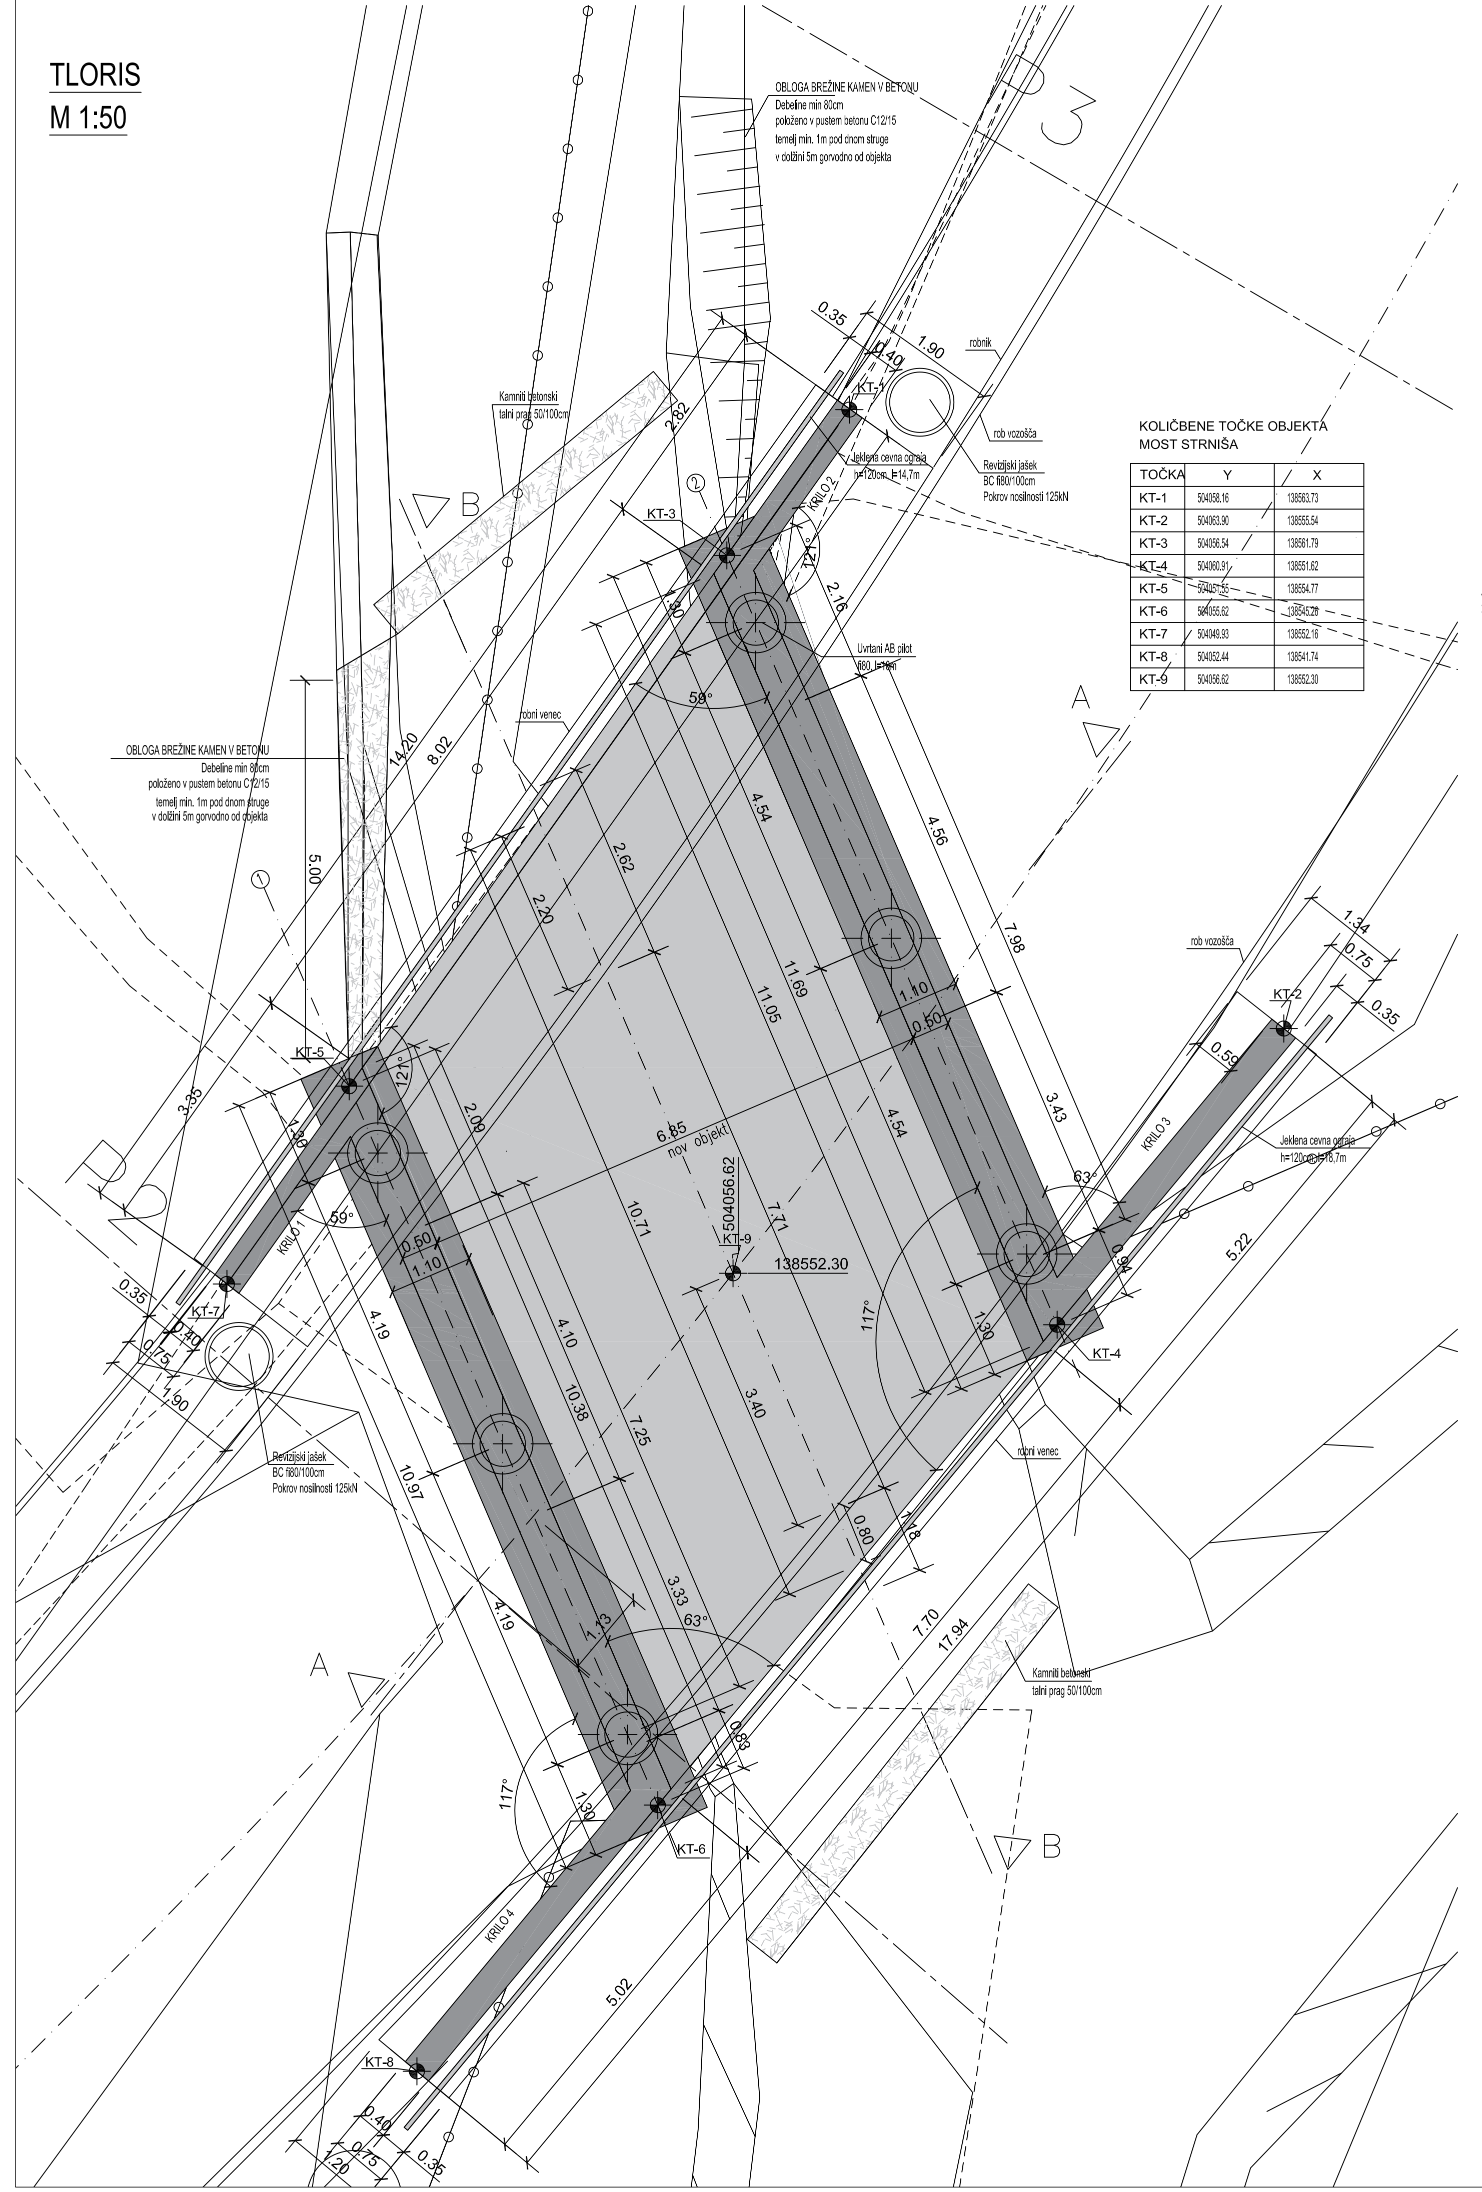

KOLIČBENE TOČKE OBJEKTA
MOST STRNIŠA

TOČKA	Y	X
KT-1	504058.16	138563.73
KT-2	504063.90	138555.54
KT-3	504056.54	138561.79
KT-4	504060.91	138551.62
KT-5	504051.55	138554.77
KT-6	504055.62	138545.26
KT-7	504049.93	138552.16
KT-8	504052.44	138541.74
KT-9	504056.62	138552.30

PREREZ B-B
M 1:50

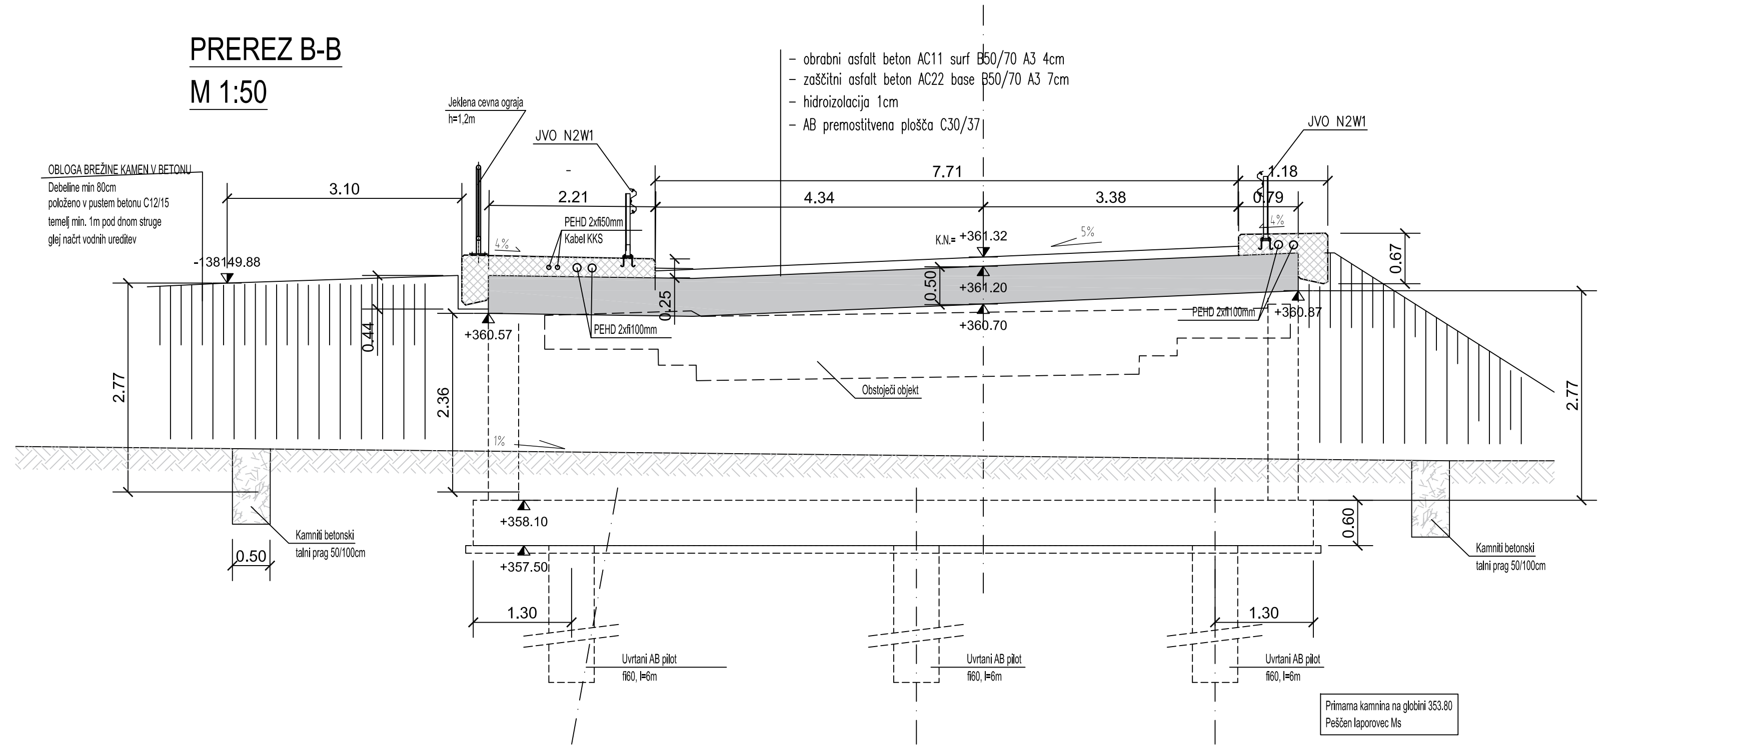

PREREZ A-A
M 1:50

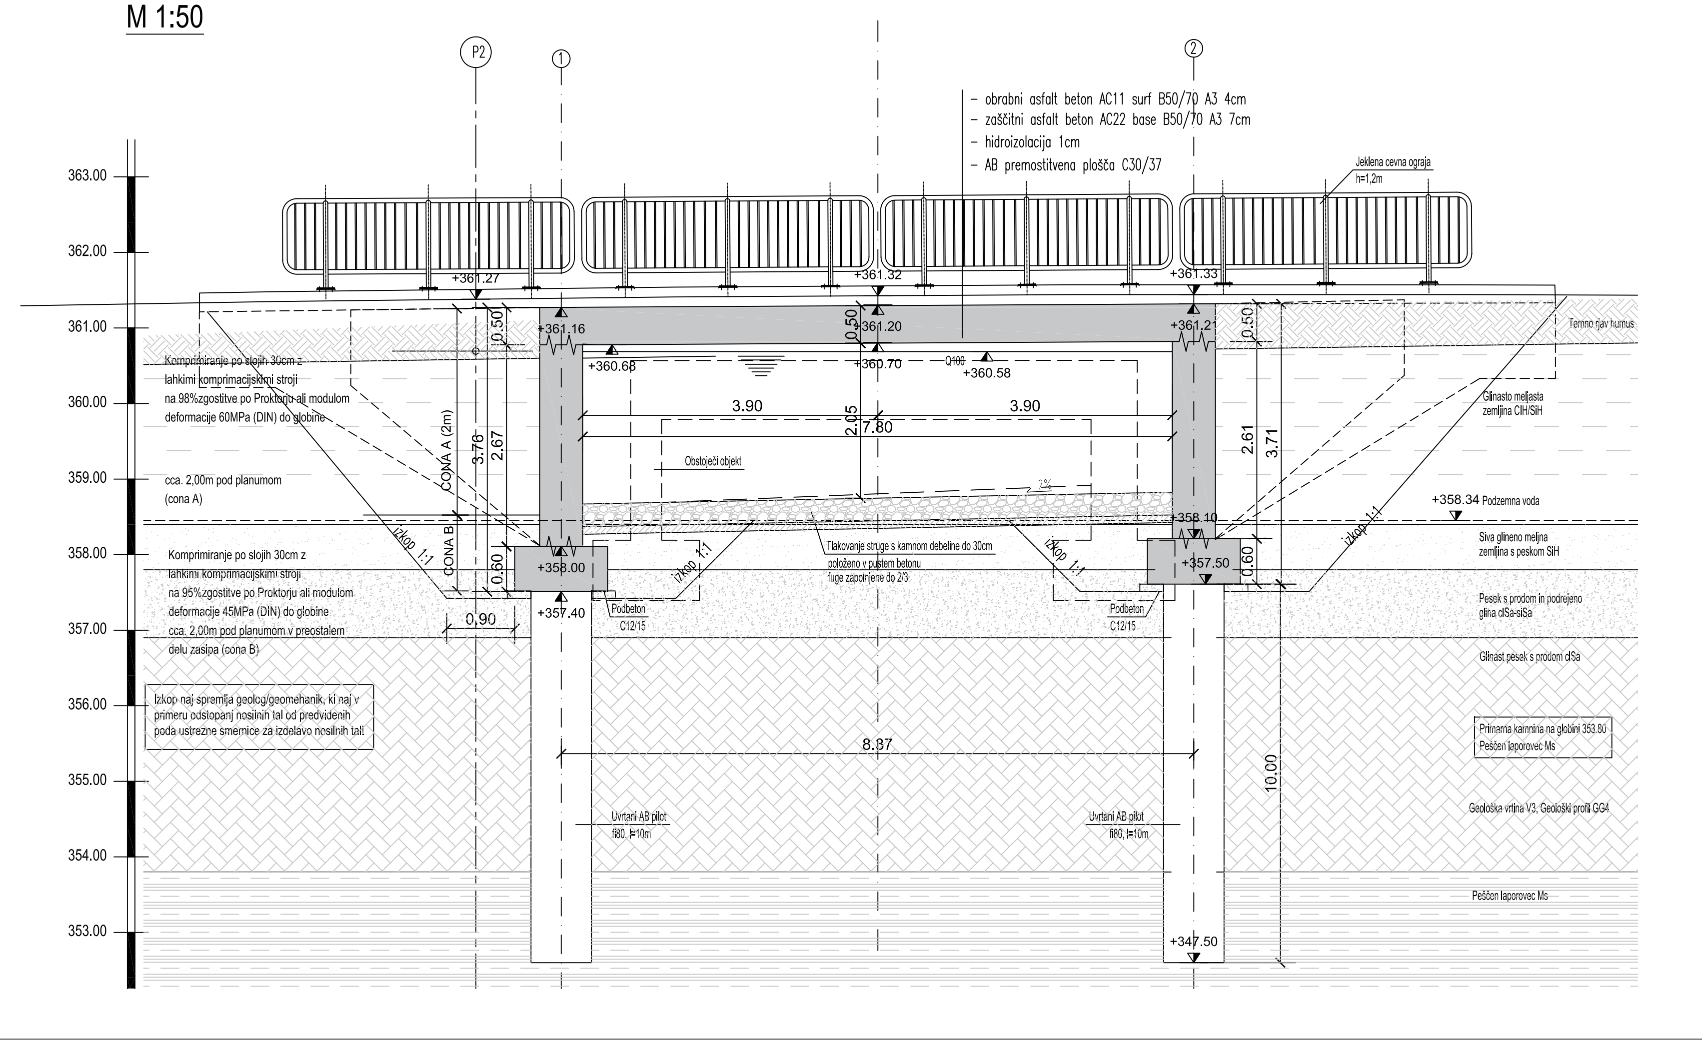

MOST pri Strnišu

Beton:

KONSTRUKCIJSKI ELEMENT	TRDNOSTNI RAZRED	STOPNJA IZPOSTAVLJENOSTI	ZAŠČITNI SLOJ
temelji	C 25/30	XC2 PV-II v/c 0,45 S4 Cl 0,2 Dmax16	c_{nom} 5.0cm
krila/stene	C 30/37	XC4 XD3 XF2 PV-II v/c 0,45 S4 Cl 0,2 Dmax16	c_{nom} 5.0cm
plošča	C 30/37	XC4 XD1 XF3 PV-II v/c 0,45 S4 Cl 0,2 Dmax16	c_{nom} 5.0cm
robni venec	C 30/37	XC4 XD3 XF4 PV-II v/c 0,45 S4 Cl 0,2 Dmax16	c_{nom} 5.0cm

LASTNOSTI V SKLADU S SIST EN 206-1:2013, SIST EN 1026:2016, SIST EN 13670:2010/A101:2010
LASTNOSTI JEKLA V SKLADU S SIST EN 10080:2005

Armatura - B500 (B) palice

Vse mere je potrebno preveriti na mestu samem!

sprememba:	opis spremembe:	datum:	podpis:

Andrejc d.o.o.
Topolšica 199b, 3325 Šoštanj
tel. : 05/909 75 73, fax. : 05/909 7571,
e-mail: info@andrejc.si, davčna št.: 48058149

Naziv	Ime in priimek	Ident.št. IZS	Podpis
VP	Maja VINDIŠ d.i.g.	G-4759	
PI	Maja VINDIŠ d.i.g.	G-4759	
Obdelal:			

Objekt:	Rekonstrukcija mostu čez Bečovnico na LC 410 101 (Strniša)	Št. proj.:	307-1-2024
		Št. načrta:	307-2024-C
		Šifra CC:	2112
Faza:	IZN	Merilo: M 1:50	Datum: oktober 2025
Opis risbe:	NAČRT GRADBENIH KONSTRUKCIJ	Del risbe:	DISPOZICIJSKA RISBA Z ZAKOLIČBO

investitor: OBČINA ŠOŠTANJ, TRG SVOBODE 12, 3325 ŠOŠTANJ

Št. odseka:	Arhivska številka:	Faza/objekt:	Številka risbe:
410101		008.2101	1

Št. priloge:
Avtor risbe: ANDREJC d.o.o.
Ident.št.risbe: