
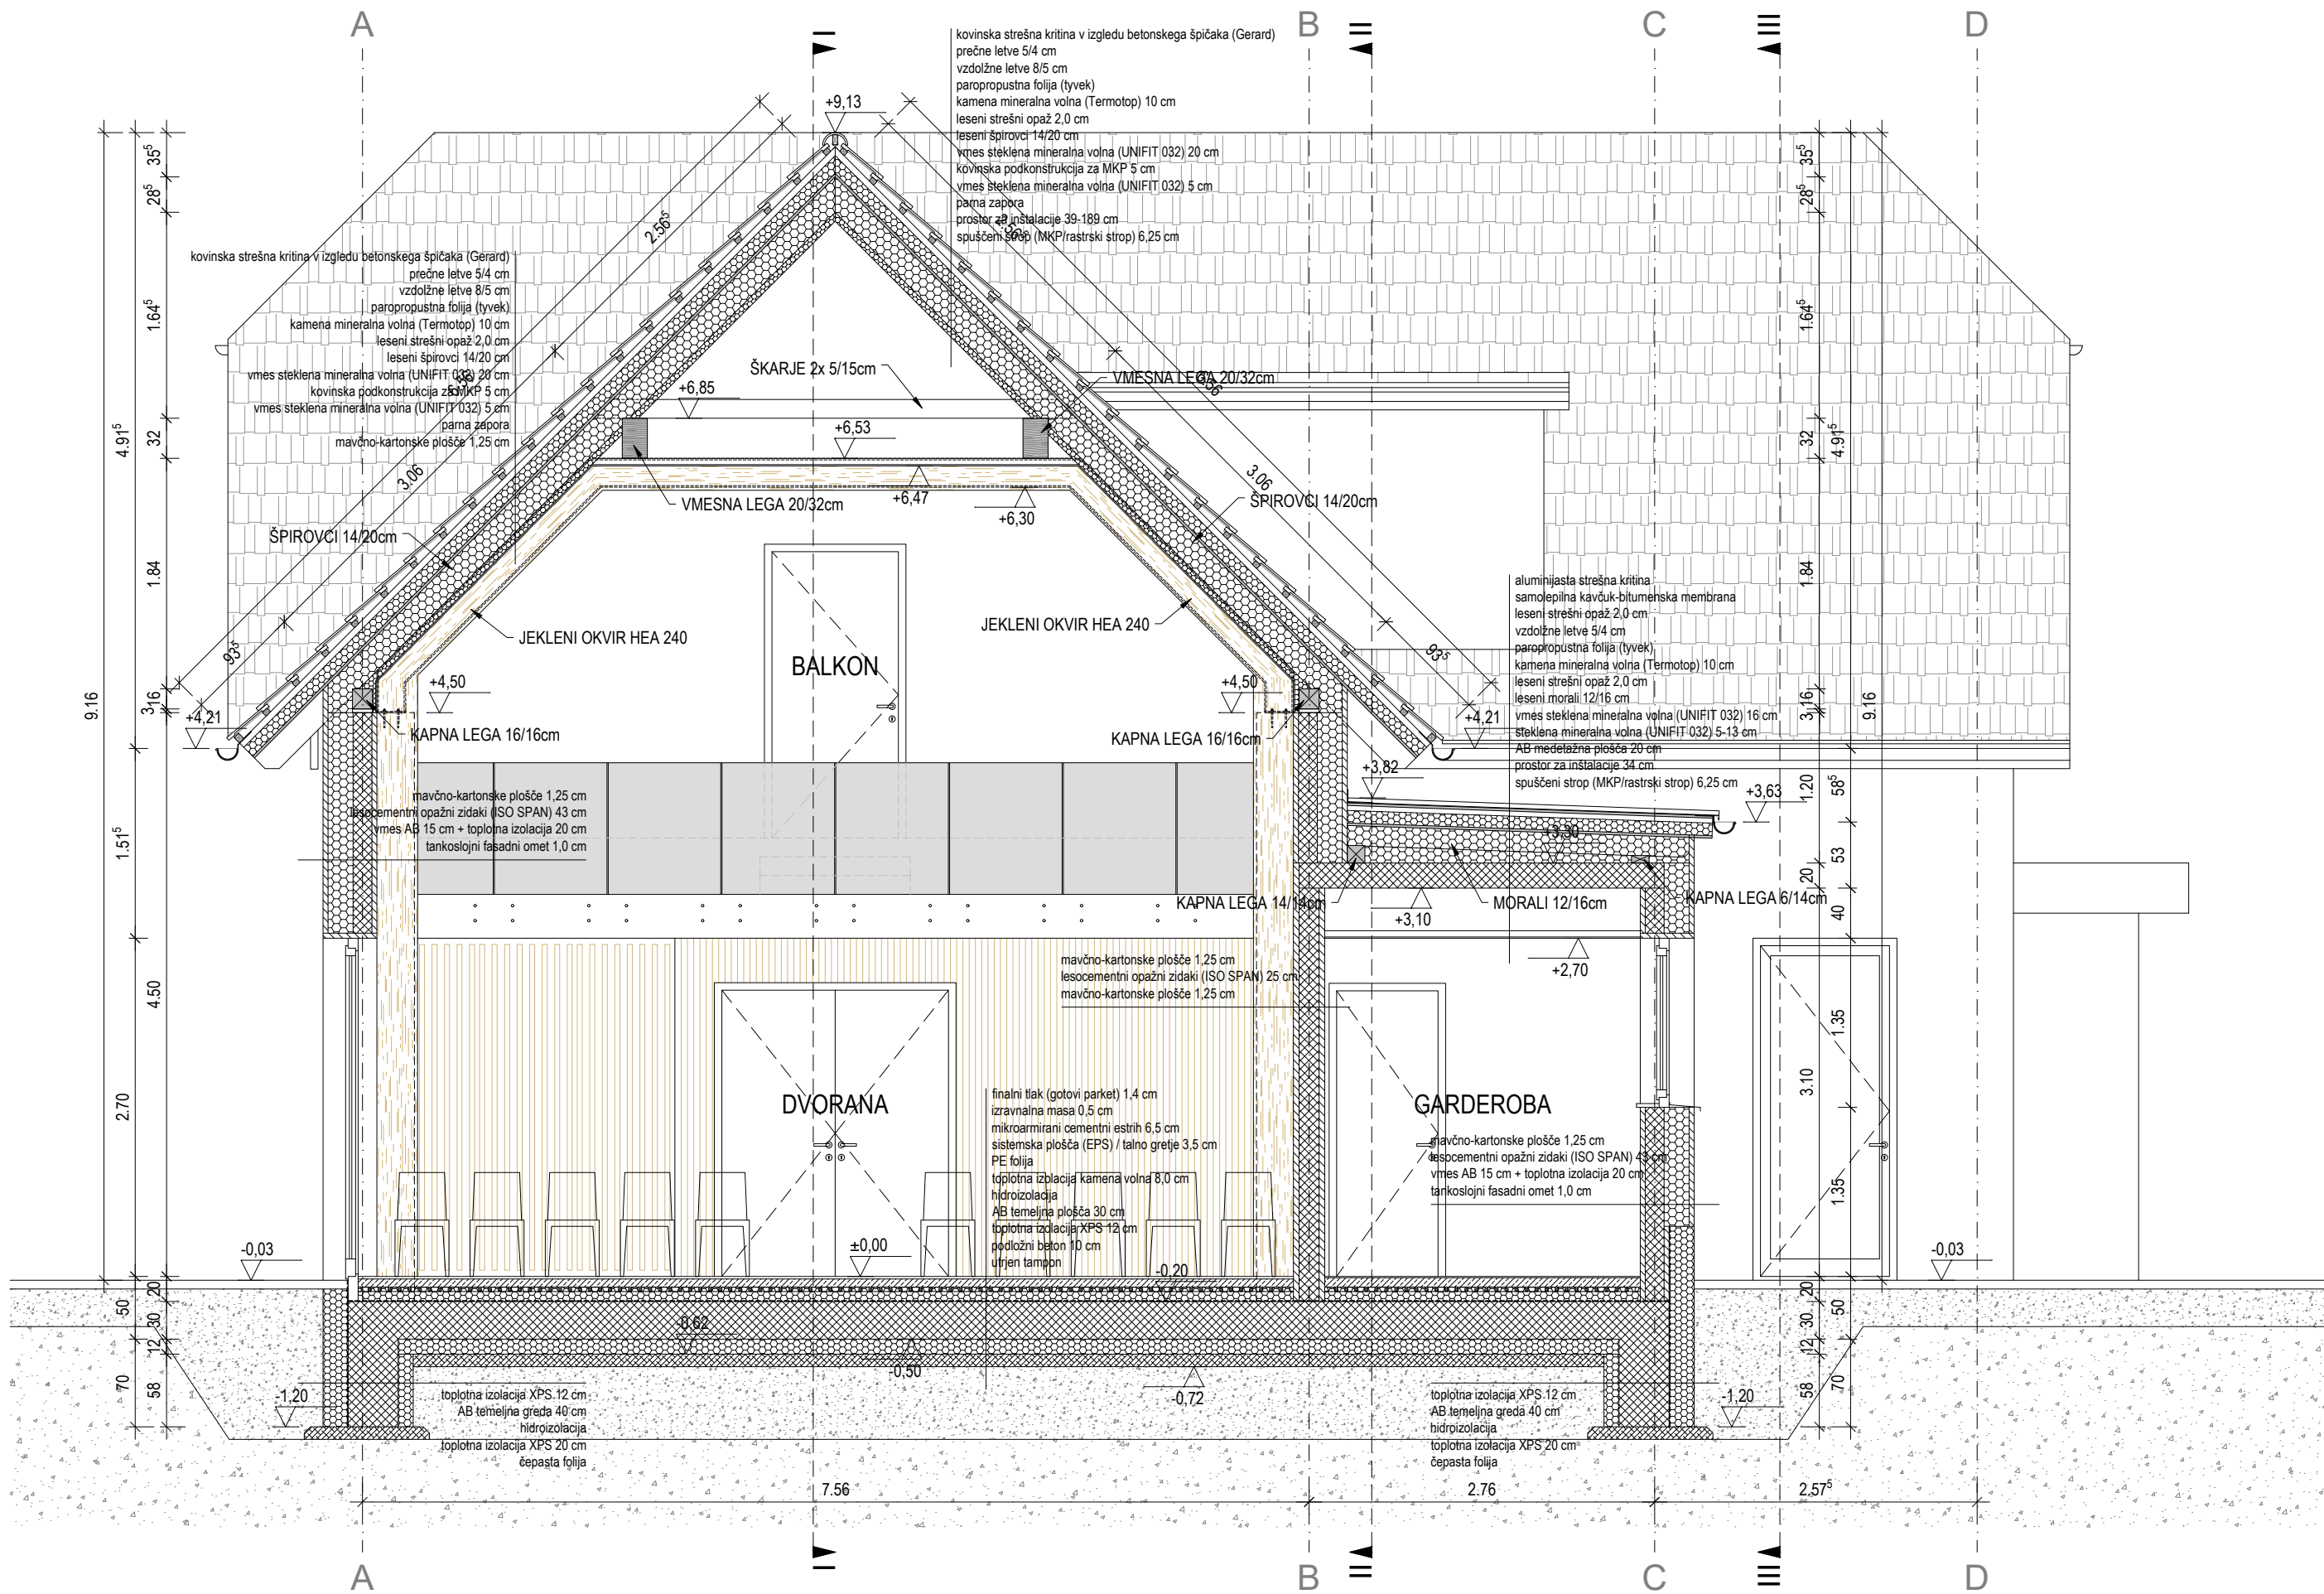


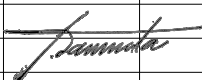

- LEGENDA
- AB KONSTRUKCIJA
 - LESOCEMENTNI OPAŽNI ZIDAKI
 - MK PREDELNE STENE
 - TOPLOTNA IZOLACIJA
 - LESENA OBLOGA

±0.00 = 641.50 m.n.v.

 PROJEKTIRANJE ARHITEKTURE & GRADNENI INŽENIRING		MISEL, PROJEKTIRANJE & INŽENIRING d.o.o. CANKARJEVA 1, 6230 POSTOJNA tel: (T-2) 0590 18 667, fax: 0590 18 665 e-mail: projektiva@misel.si		IZS-1006 IDENTIFIKACIJSKA ŠTEVILKA		
OBJEKT / LOKACIJA		KULTURNI DOM LOG POD MANGARTOM				
NAROČNIK		OBČINA BOVEC Trg golobarskih žrtev 8, 5230 Bovec				
INVESTITOR		OBČINA BOVEC Trg golobarskih žrtev 8, 5230 Bovec				
ŠTEVILKA PROJEKTA		A - 017/25				
PROJEKTNÁ DOKUMENTACIJA / FAZA		PZI		TEHNIČNI PRIKAZI		
VSEBINA / NASLOV RISBE		PREREZ A-A		MERILO	ŠT. RISBE	DATUM
				1:50	9	MAJ 2026
PROJEKTANT / ODG. OSEBA PROJEKTANTA		IME	IDENTIFIKACIJSKA ŠTEVILKA	PODPIS	DATUM	
VODJA PROJEKTA		IZTOK N. ČANČULA u.d.i.a.	A - 0251			
SODELAVCI		KLEMEN MUHA m.i.a.	-			
SPREMEMBE		OPIS SPREMEMBE		PODPIS	DATUM	