
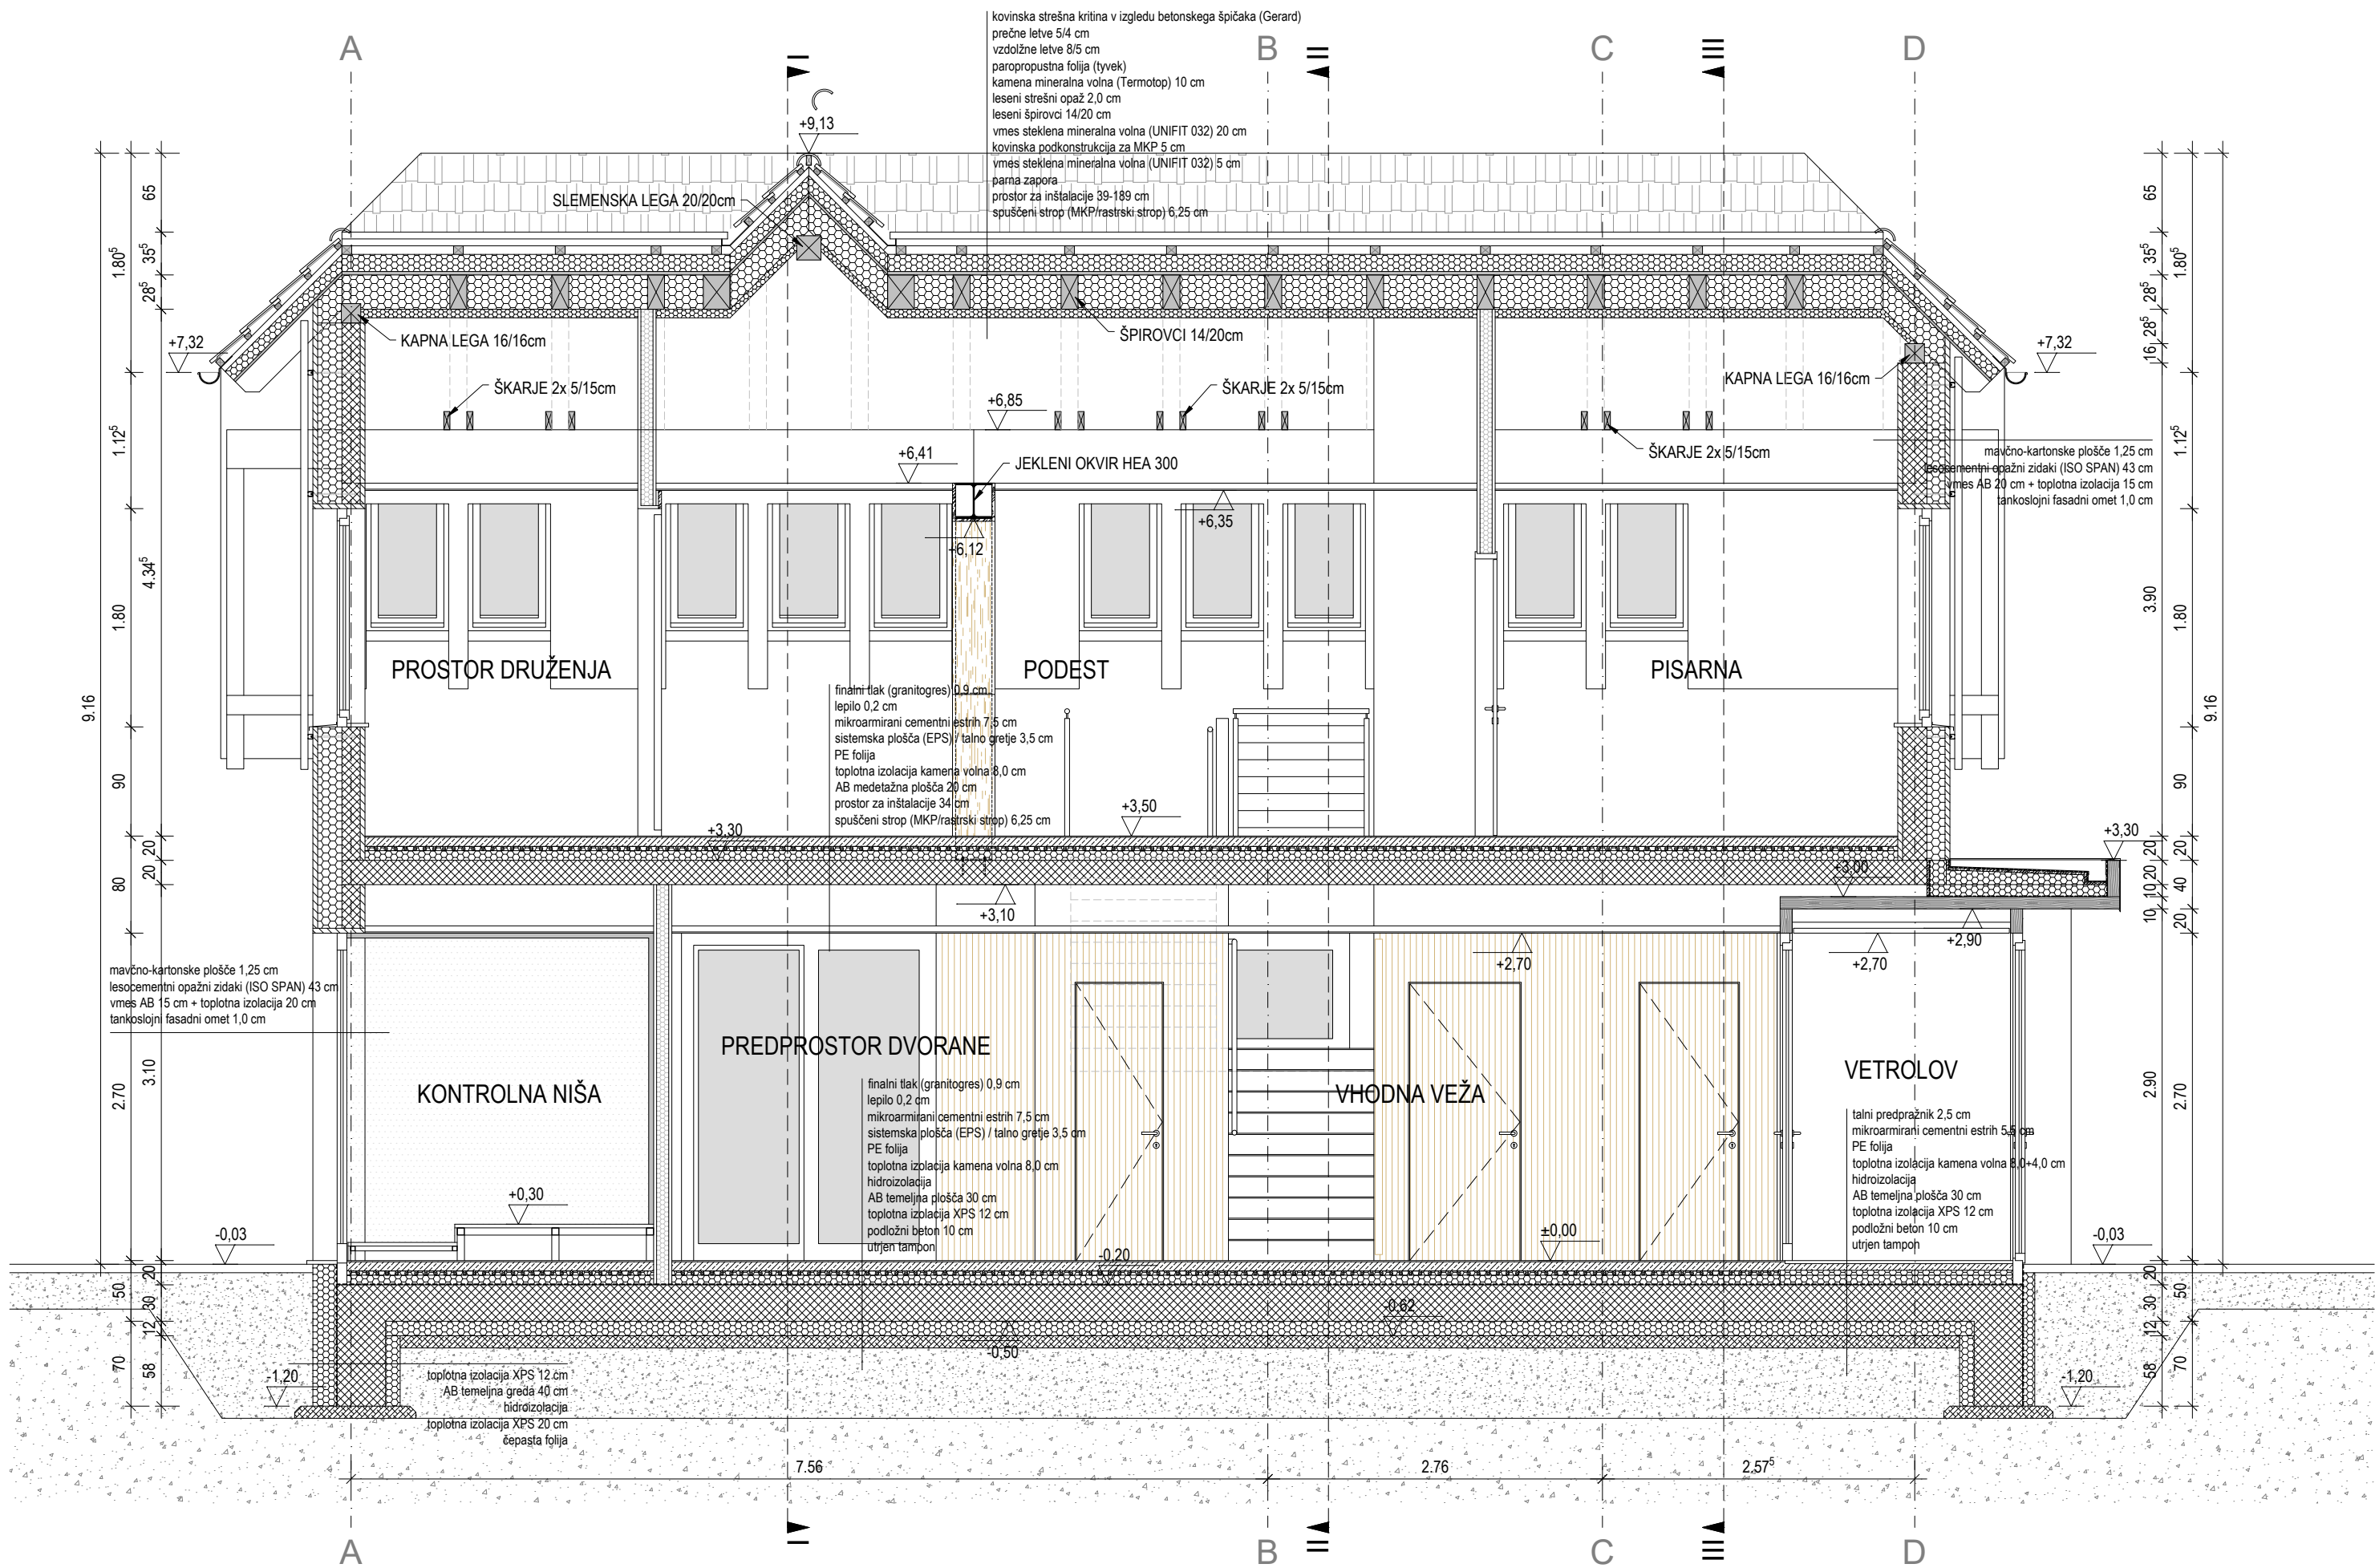


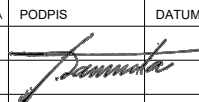

- LEGENDA
- AB KONSTRUKCIJA
  - LESOCEMENTNI OPAŽNI ZIDAKI
  - MK PREDELNE STENE
  - TOPLOTNA IZOLACIJA
  - LESENA OBLOGA

±0.00 = 641.50 m.n.v.

|   |  |   |                           |                                                                                       |                                       |          |
|---|--|---|---------------------------|---------------------------------------------------------------------------------------|---------------------------------------|----------|
| <div><br/>PROJEKTIRANJE ARHITEKTURE<br/>&amp; GRADNENI INŽENIRING</div> |  | MISEL, PROJEKTIRANJE & INŽENIRING d.o.o.<br>CANKARJEVA 1, 6230 POSTOJNA<br>tel: (T-2) 0590 18 667, fax: 0590 18 665<br>e-mail: projektiva@misel.si |                           |                                                                                       | IZS-1006<br>IDENTIFIKACIJSKA ŠTEVILKA |          |
| OBJEKT / LOKACIJA   |  | KULTURNI DOM<br>LOG POD MANGARTOM   |                           |                                                                                       |                                       |          |
| NAROČNIK   |  | OBČINA BOVEC<br>Trg golobarskih žrtev 8, 5230 Bovec                                                                                                |                           |                                                                                       |                                       |          |
| INVESTITOR   |  | OBČINA BOVEC<br>Trg golobarskih žrtev 8, 5230 Bovec                                                                                                |                           |                                                                                       |                                       |          |
| ŠTEVILKA PROJEKTA   |  | A - 017/25   |                           |                                                                                       |                                       |          |
| PROJEKTNÁ<br>DOKUMENTACIJA / FAZA   |  | PZI   |                           | TEHNIČNI PRIKAZI                                                                      |                                       |          |
| VSEBINA / NASLOV RISBE   |  | PREREZ C-C   |                           | MERILO                                                                                | ŠT. RISBE                             | DATUM    |
|   |  |   |                           | 1:50                                                                                  | 11                                    | MAJ 2026 |
| PROJEKTANT /<br>ODG. OSEBA PROJEKTANTA   |  | IME   | IDENTIFIKACIJSKA ŠTEVILKA | PODPIS                                                                                | DATUM                                 |          |
| VODJA PROJEKTA   |  | IZTOK N. ČANČULA u.d.i.a.   | A - 0251                  |  |                                       |          |
|   |  | IZTOK N. ČANČULA u.d.i.a.   | A - 0251                  |                                                                                       |                                       |          |
| SODELAVCI   |  | KLEMEN MUHA m.i.a.   | -                         |                                                                                       |                                       |          |
| SPREMEMBE   |  | OPIS SPREMEMBE   |                           | PODPIS                                                                                | DATUM                                 |          |