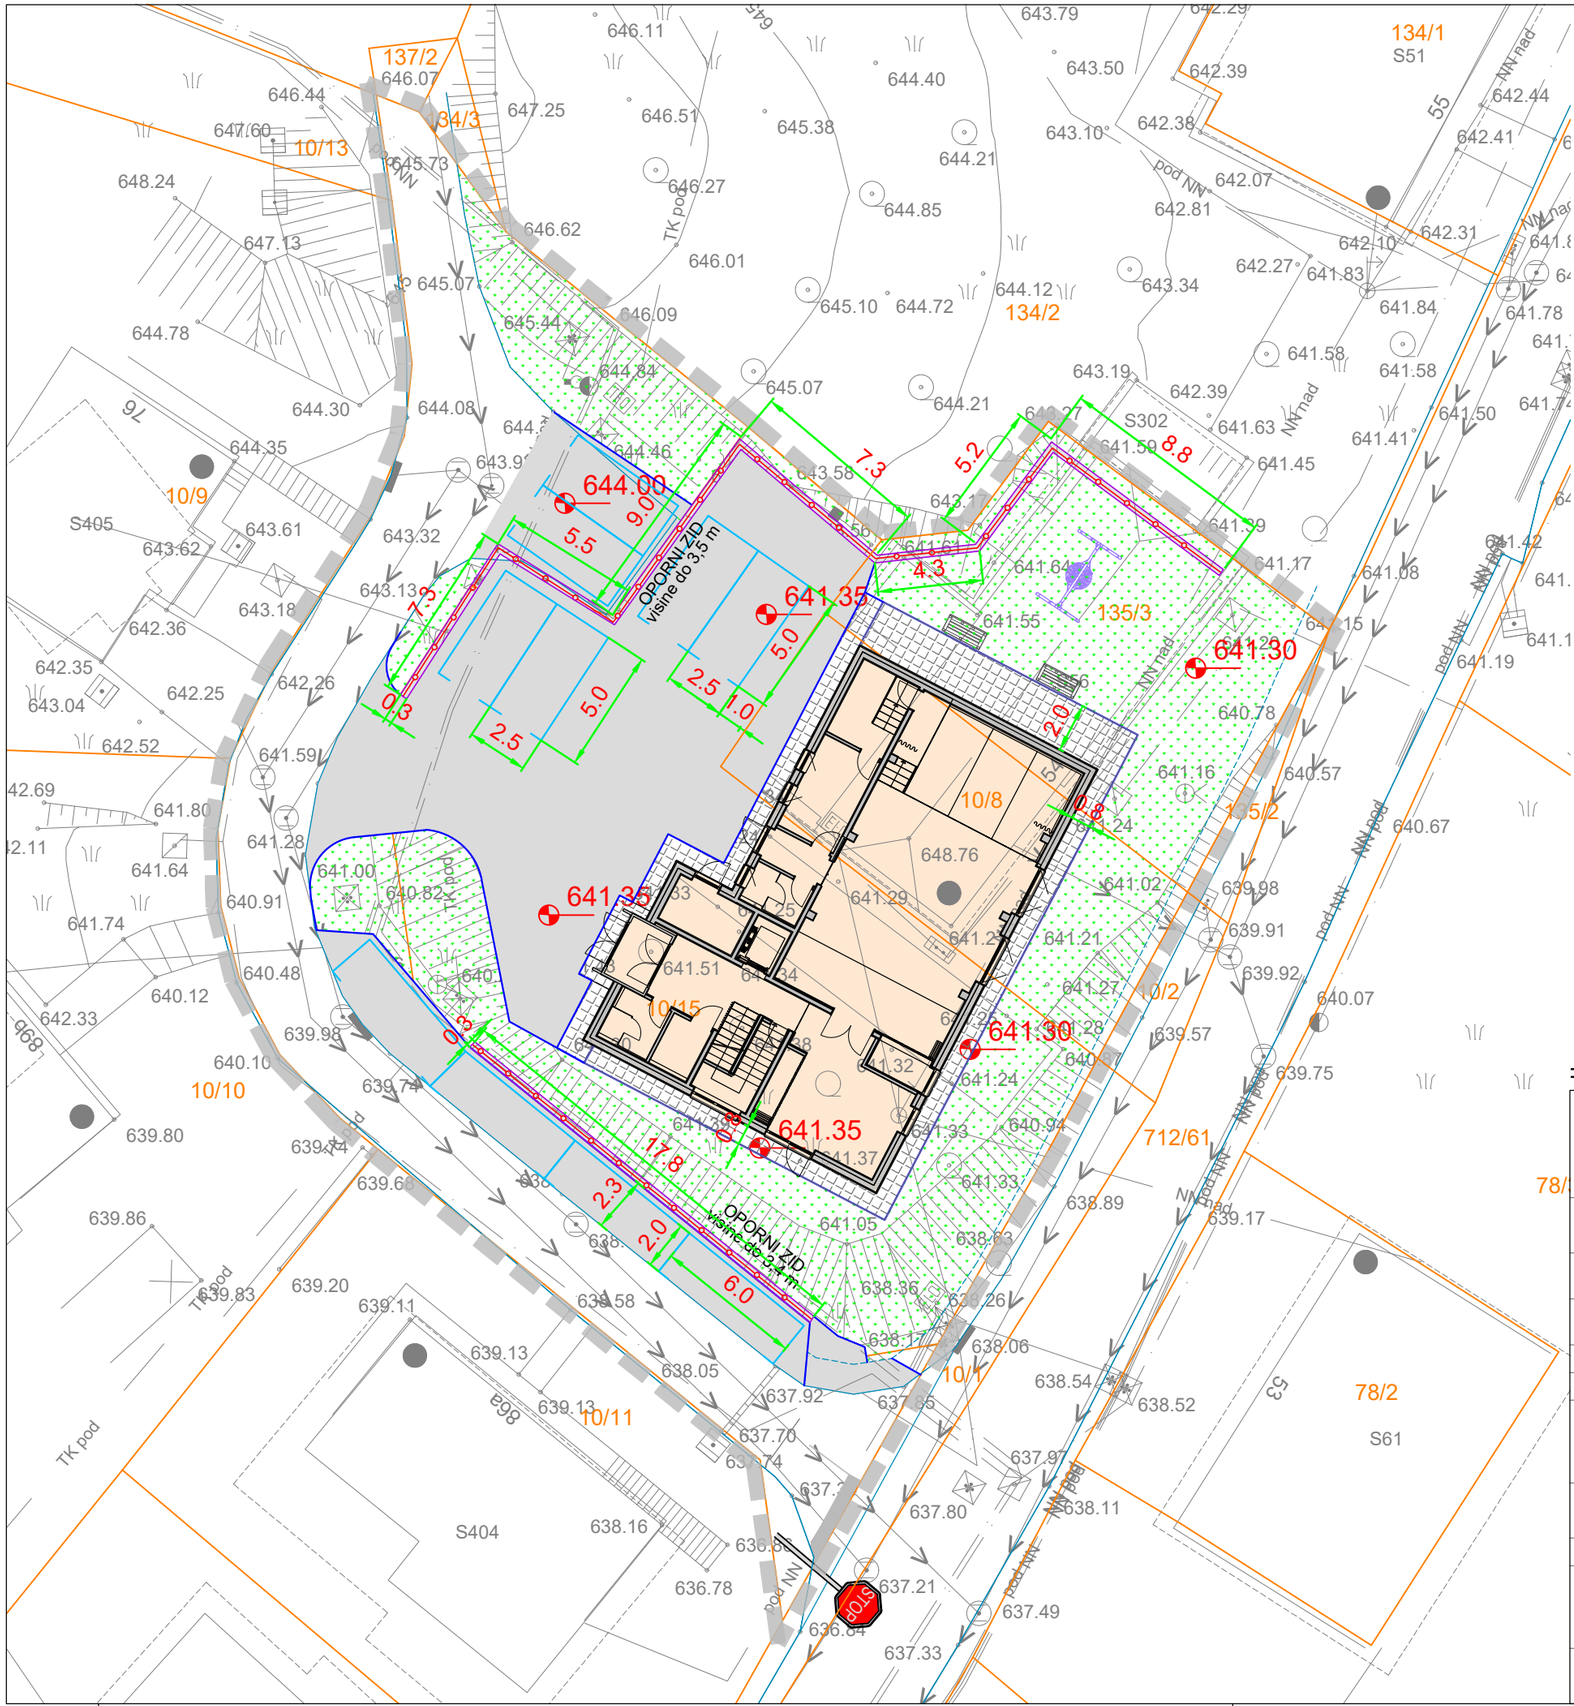

LEGENDA:

- GRADBENA PARCELA
- OBJEKT
- ASFALT
- TLAKOVANO
- ZELENICA

±0.00 = 641.50 m.n.v.

MISEL
PROJEKTIRANJE ARHITEKTURE & GRADBENI INŽENIRING

MISEL, PROJEKTIRANJE & INŽENIRING d.o.o.
CANKARJEVA 1, 6230 POSTOJNA
tel: 0590 18 667
e-mail: projektiva@misel.si

IZS-1006
IDENTIFIKACIJSKA ŠTEVILKA

OBJEKT / LOKACIJA	KULTURNI DOM LOG POD MANGARTOM			
NAROČNIK	OBČINA BOVEC Trg golobarskih žrtev 8, 5230 Bovec			
INVESTITOR	OBČINA BOVEC Trg golobarskih žrtev 8, 5230 Bovec			
ŠTEVILKA PROJEKTA	A - 017/25			
PROJEKTNA DOKUMENTACIJA / FAZA	PZI	ZUNANJA UREDITEV		
	SITUACIJA	MERILO	ŠT. RISBE	DATUM
VSEBINA / NASLOV RISBE	ZUNANJA UREDITEV	1:250	4	MAJ 2026
	IME	IDENTIFIKACIJSKA ŠTEVILKA	PODPIS	DATUM
PROJEKTANT / ODG. OSEBA PROJEKTANTA	IZTOK N. ČANČULA u.d.i.a.	A - 0251		
VODJA PROJEKTA	IZTOK N. ČANČULA u.d.i.a.	A - 0251		
SODELAVCI				
SPREMEMBE	-.			-,
	OPIS SPREMEMBE		PODPIS	DATUM