


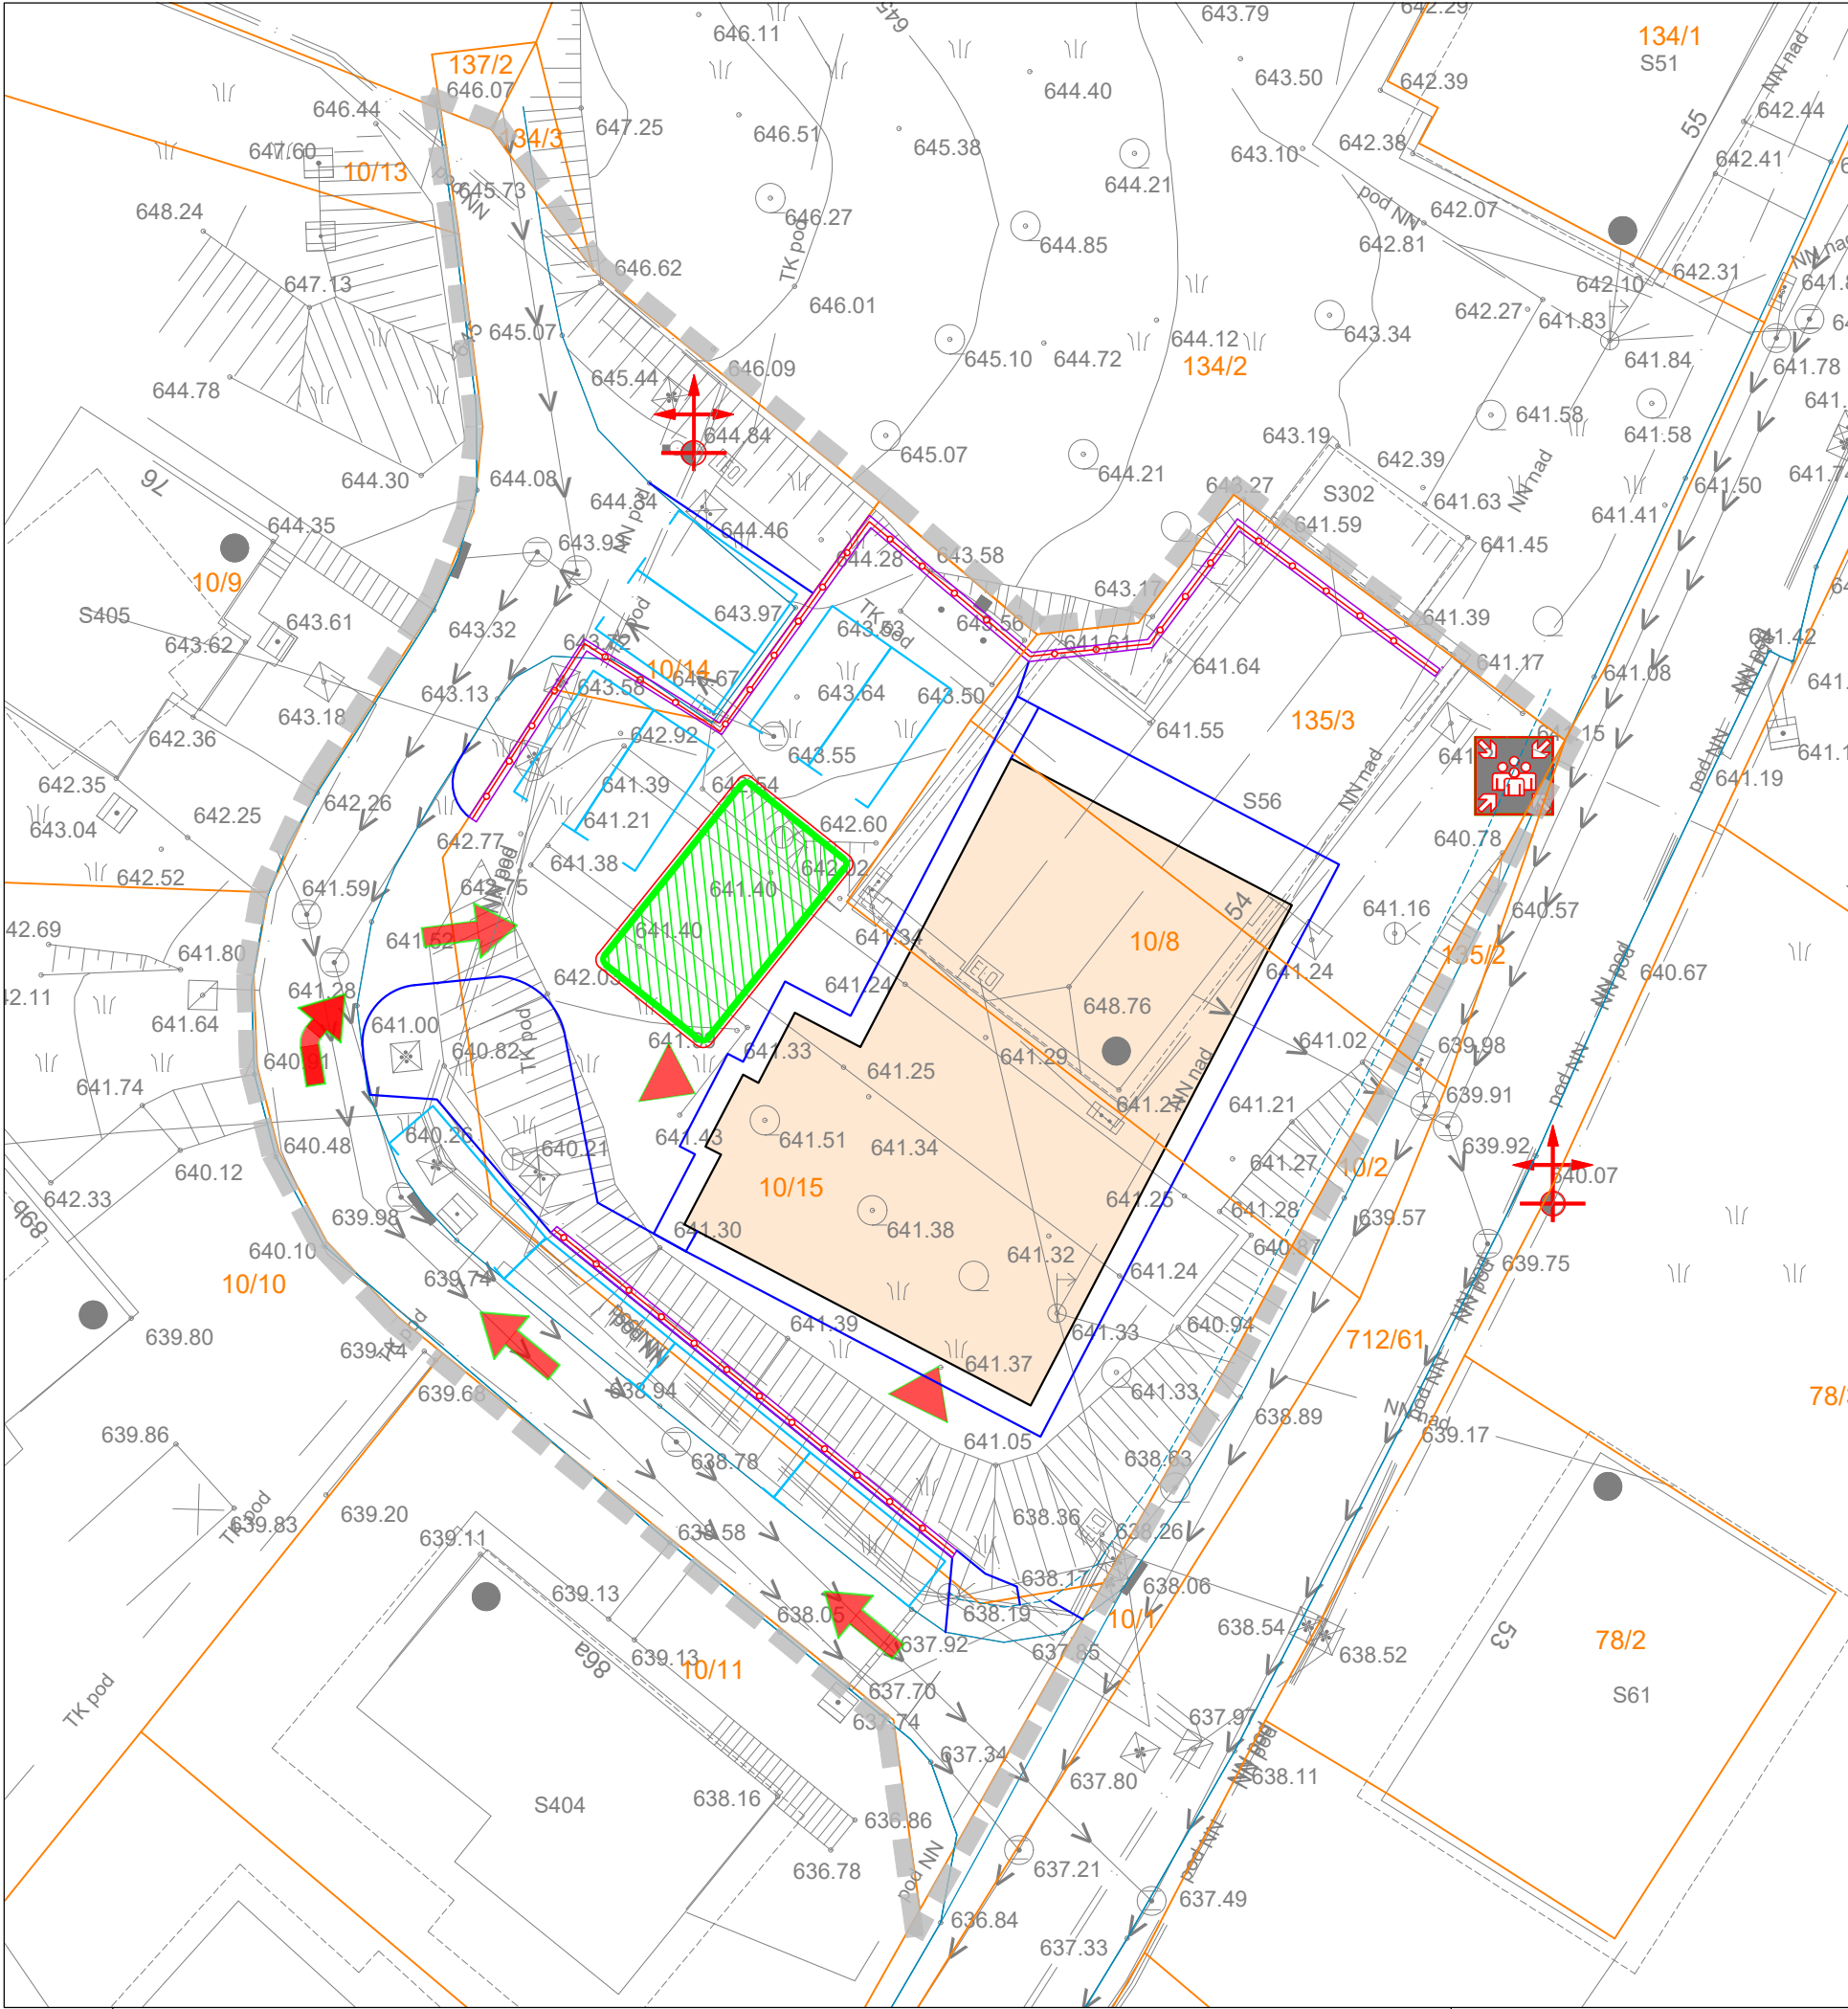


LEGENDA:



GRADBENA PARCELA



OBJEKT

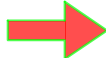


DOVOZ NA ZEMLJIŠČE



VHOD / IZHOD IZ OBJEKTA



VARNO OBMOČJE
EVAKUIRANCEV

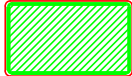


INTERVENCIJSKA POVRŠINA



HIDRANT



±0.00 = 641.50 m.n.v.

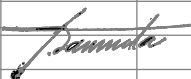 PROJEKTIRANJE ARHITEKTURE & GRADBENI INŽENIRING		MISEL, PROJEKTIRANJE & INŽENIRING d.o.o. CANKARJEVA 1, 6230 POSTOJNA tel: 0590 18 667 e-mail: projektiva@misel.si			IZS-1006 IDENTIFIKACIJSKA ŠTEVILKA
OBJEKT / LOKACIJA		KULTURNI DOM LOG POD MANGARTOM			
NAROČNIK		OBČINA BOVEC Trg golobarskih žrtev 8, 5230 Bovec			
INVESTITOR		OBČINA BOVEC Trg golobarskih žrtev 8, 5230 Bovec			
ŠTEVILKA PROJEKTA		A - 017/25			
PROJEKTNÁ DOKUMENTACIJA / FAZA		PZI	ZUNANJA UREDITEV		
		SITUACIJA	MERILO	ŠT. RISBE	DATUM
VSEBINA / NASLOV RISBE		POŽARNA UREDITEV	1:250	5	MAJ 2026
		IME	IDENTIFIKACIJSKA ŠTEVILKA	PODPIS	DATUM
PROJEKTANT / ODG. OSEBA PROJEKTANTA		IZTOK N. ČANČULA u.d.i.a.	A - 0251		
VODJA PROJEKTA		IZTOK N. ČANČULA u.d.i.a.	A - 0251		
SODELAVCI					
SPREMEMBE		OPIS SPREMEMBE		PODPIS	DATUM