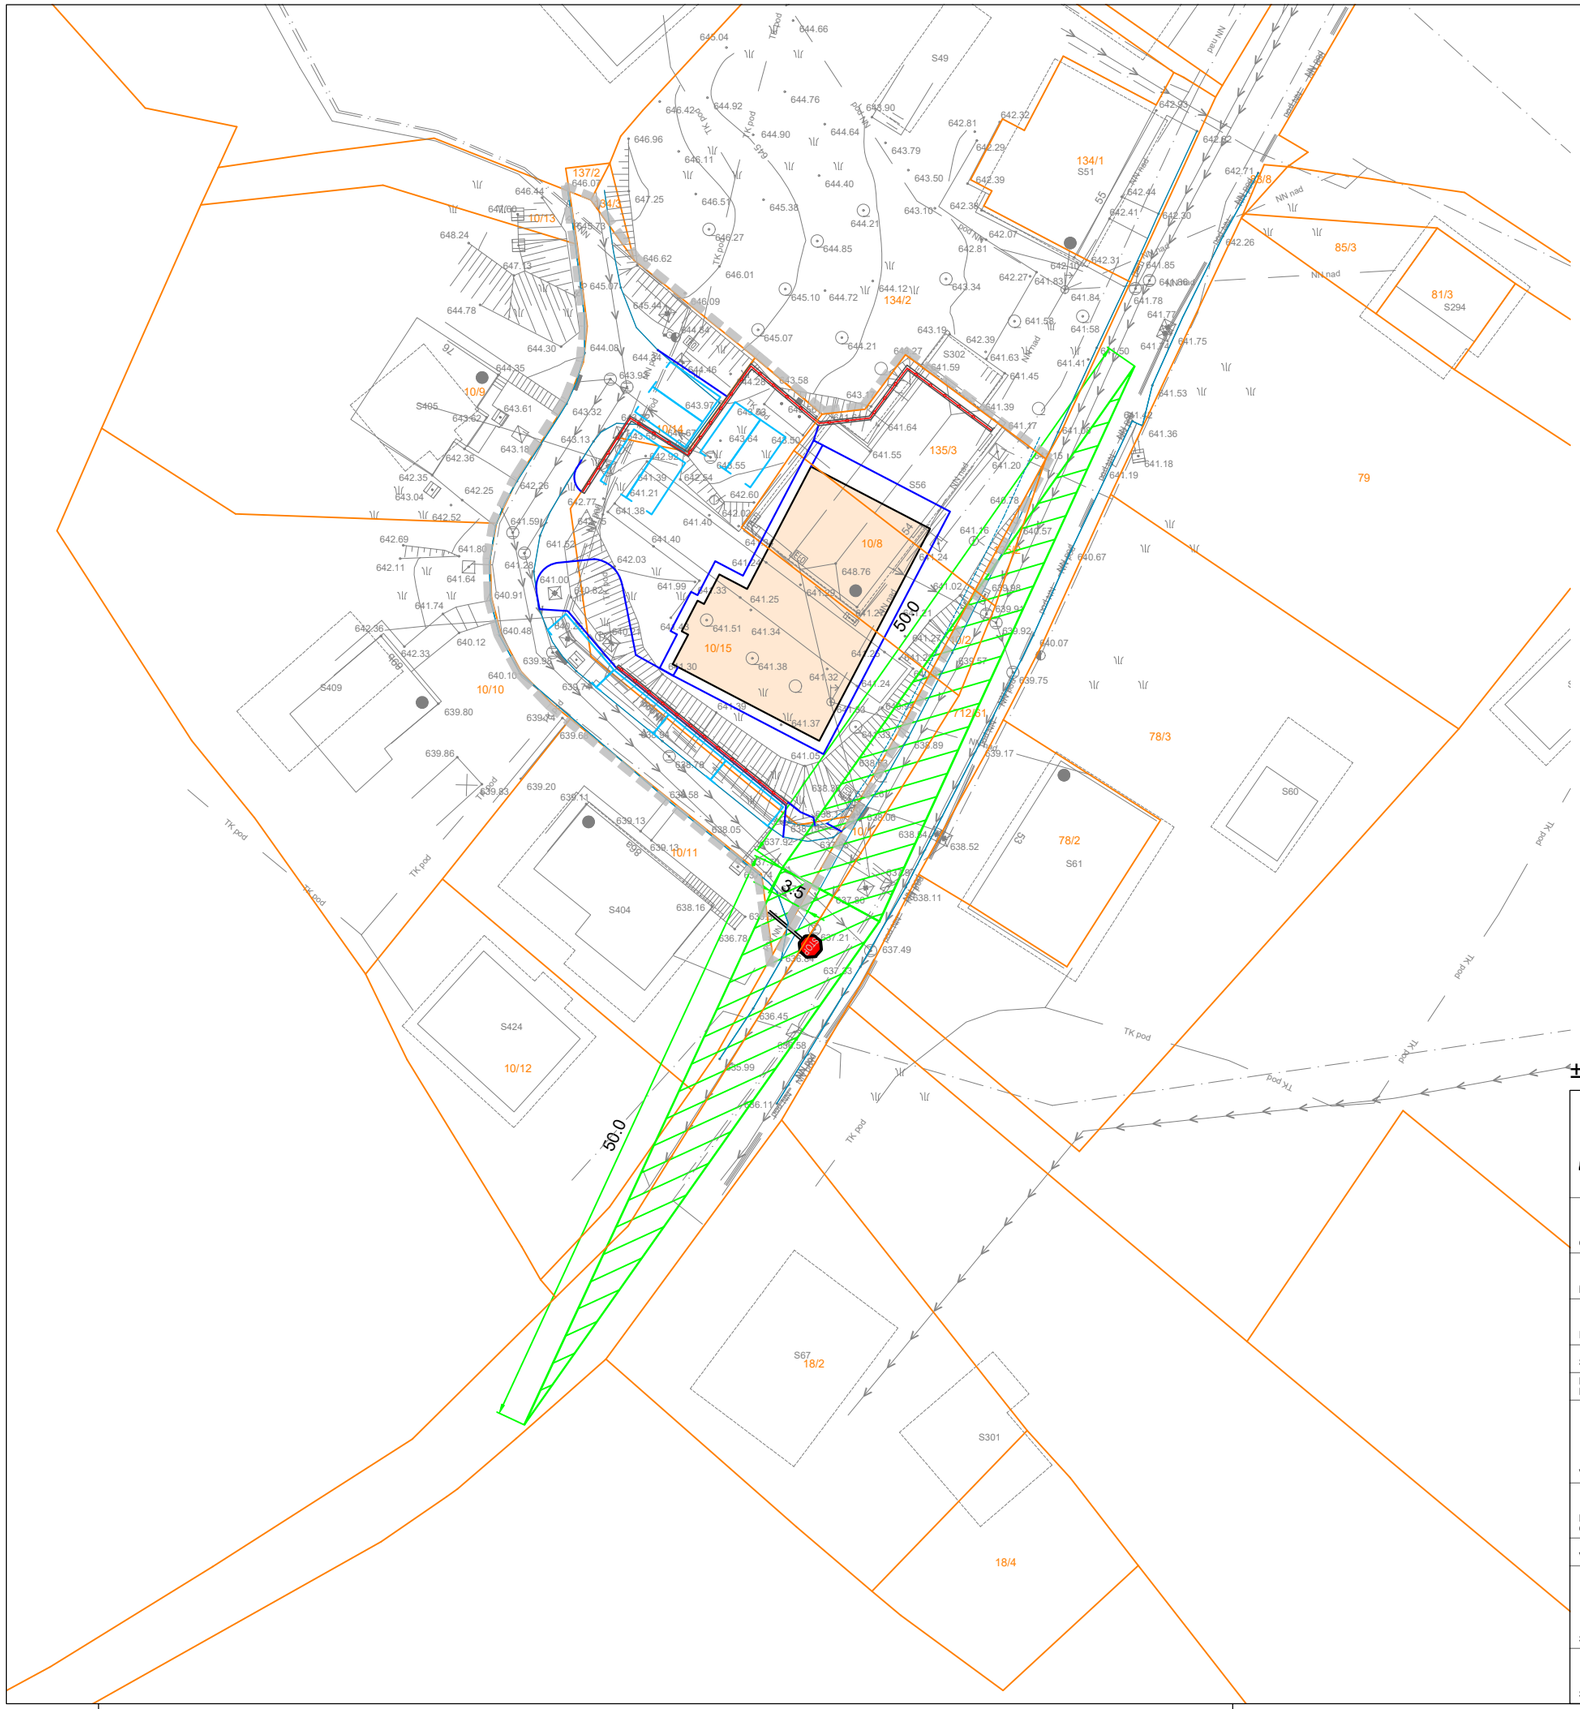

LEGENDA:

GRADBENA PARCELA

OBJEKT

±0.00 = 641.50 m.n.v.

MISEL
PROJEKTIRANJE ARHITEKTURE & GRADBENI INŽENIRING

MISEL, PROJEKTIRANJE & INŽENIRING d.o.o.
CANKARJEVA 1, 6230 POSTOJNA
tel: 0590 18 667
e-mail: projektiva@misel.si

IZS-1006
IDENTIFIKACIJSKA ŠTEVILKA

OBJEKT / LOKACIJA	KULTURNI DOM LOG POD MANGARTOM			
NAROČNIK	OBČINA BOVEC Trg golobarskih žrtev 8, 5230 Bovec			
INVESTITOR	OBČINA BOVEC Trg golobarskih žrtev 8, 5230 Bovec			
ŠTEVILKA PROJEKTA	A - 017/25			
PROJEKTNA DOKUMENTACIJA / FAZA	PZI	ZUNANJA UREDITEV		
VSEBINA / NASLOV RISBE	SITUACIJA PROMETNA UREDITEV PREGLEDNOSTNI TRIKOTNIK	MERILO 1:500	ŠT. RISBE 6	DATUM MAJ 2026
	IME	IDENTIFIKACIJSKA ŠTEVILKA	PODPIS	DATUM
PROJEKTANT / ODG. OSEBA PROJEKTANTA	IZTOK N. ČANČULA u.d.i.a.	A - 0251		
VODJA PROJEKTA	IZTOK N. ČANČULA u.d.i.a.	A - 0251		
SODELAVCI				
SPREMEMBE	-. OPIS SPREMEMBE		PODPIS	-, DATUM