


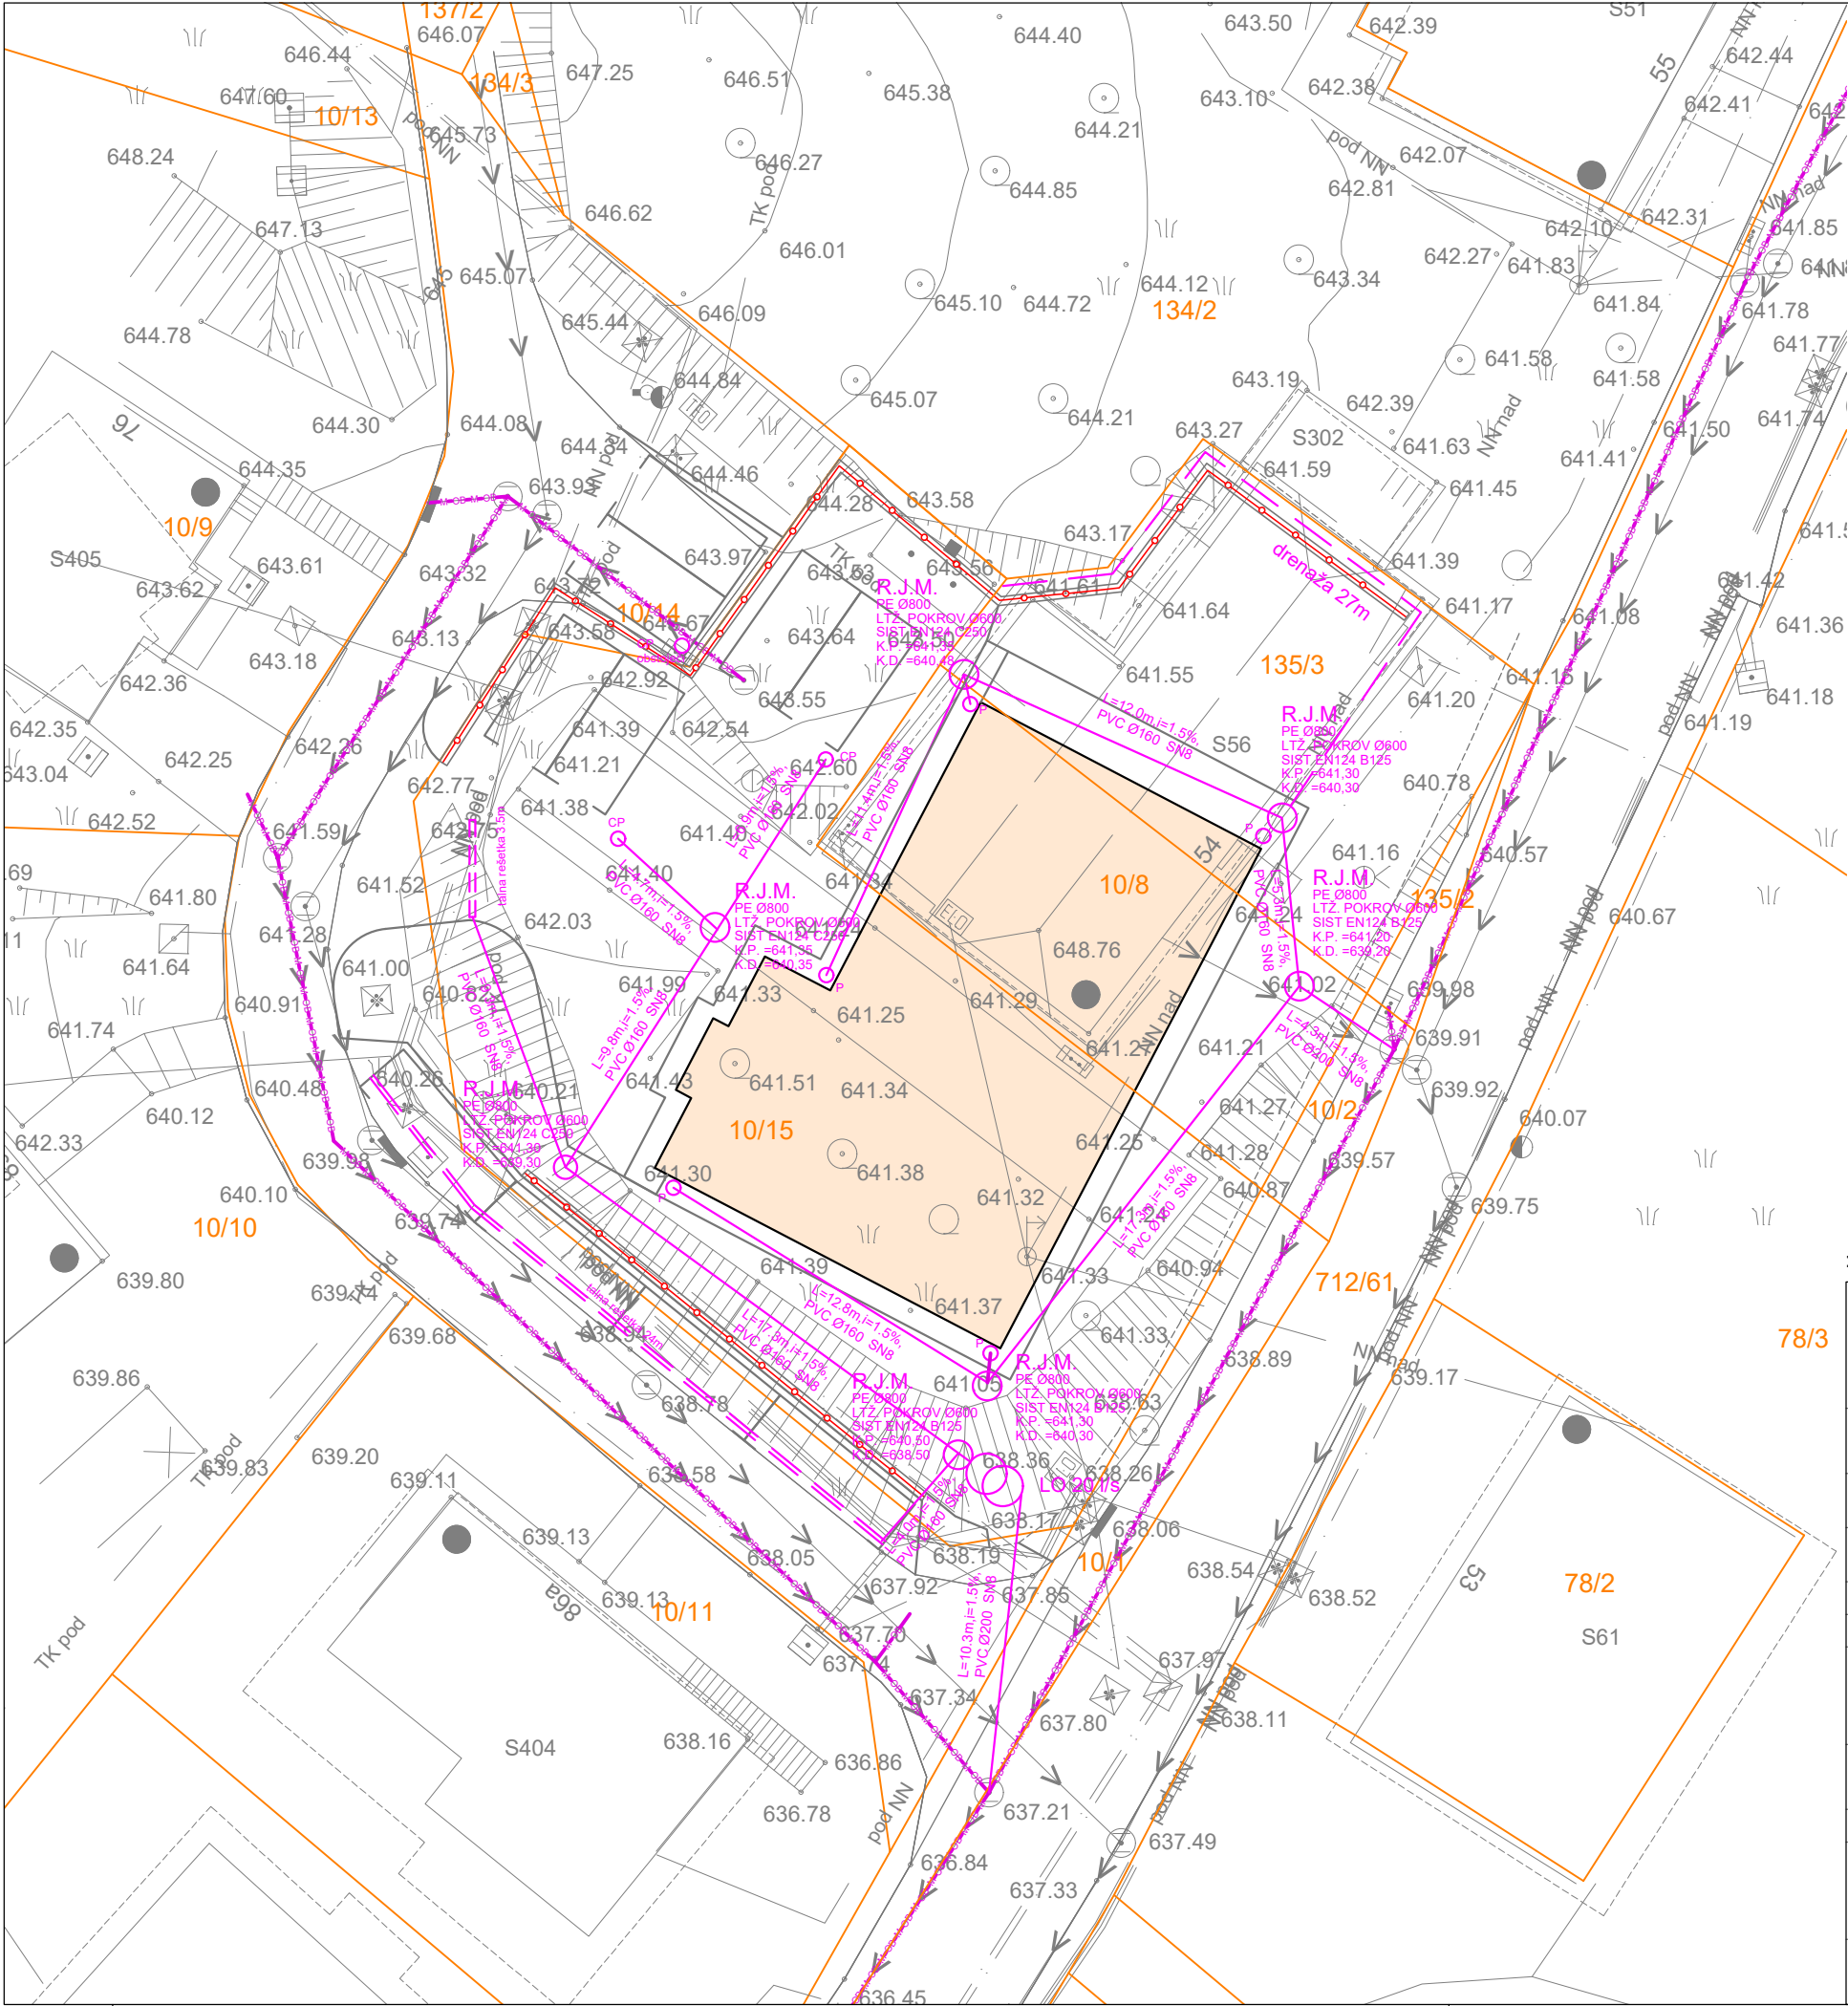


LEGENDA:

METEORNA KANALIZACIJA OBSTOJEČE

METEORNA KANALIZACIJA

±0.00 = 641.50 m.n.v.

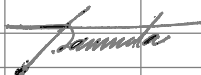MISEL PROJEKTIRANJE ARHITEKTURE & GRADBENI INŽENIRING		MISEL, PROJEKTIRANJE & INŽENIRING d.o.o. CANKARJEVA 1, 6230 POSTOJNA tel: 0590 18 667 e-mail: projektiva@misel.si			IZS-1006 IDENTIFIKACIJSKA ŠTEVILKA	
OBJEKT / LOKACIJA		KULTURNI DOM LOG POD MANGARTOM				
NAROČNIK		OBČINA BOVEC Trg golobarskih žrtev 8, 5230 Bovec				
INVESTITOR		OBČINA BOVEC Trg golobarskih žrtev 8, 5230 Bovec				
ŠTEVILKA PROJEKTA		A - 017/25				
PROJEKTNÁ DOKUMENTACIJA / FAZA		PZI		ZUNANJA UREDITEV		
VSEBINA / NASLOV RISBE		SITUACIJA		MERILO	ŠT. RISBE	DATUM
		METEORNA KANALIZACIJA		1:250	9	MAJ 2026
PROJEKTANT / ODG. OSEBA PROJEKTANTA		IME		IDENTIFIKACIJSKA ŠTEVILKA	PODPIS	DATUM
VODJA PROJEKTA		IZTOK N. ČANČULA u.d.i.a.		A - 0251		
		IZTOK N. ČANČULA u.d.i.a.		A - 0251		
SODELAVCI						
SPREMEMBE		OPIS SPREMEMBE			PODPIS	DATUM