
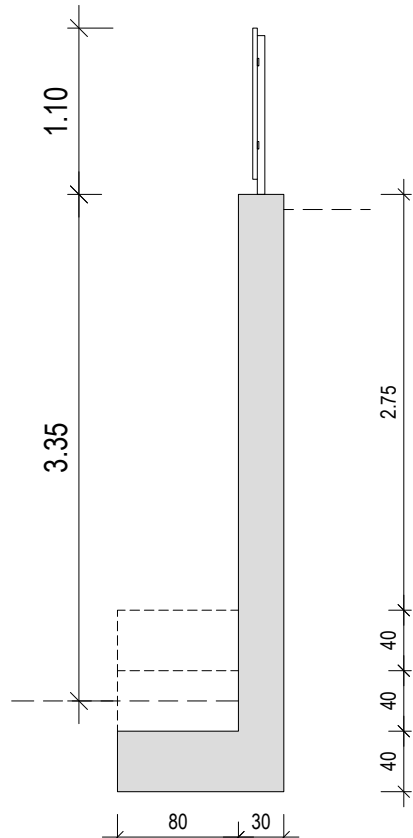
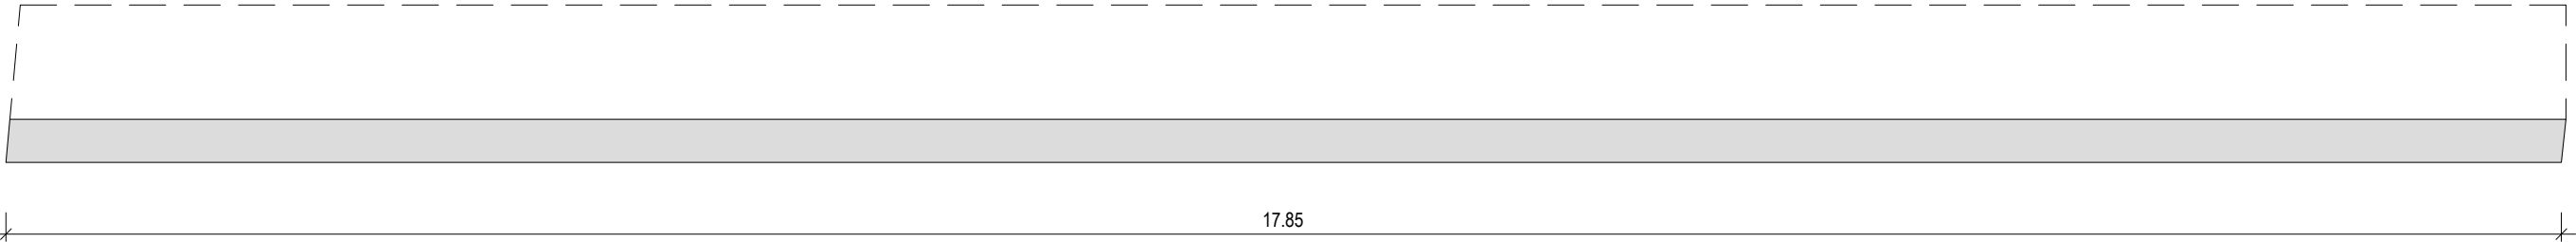
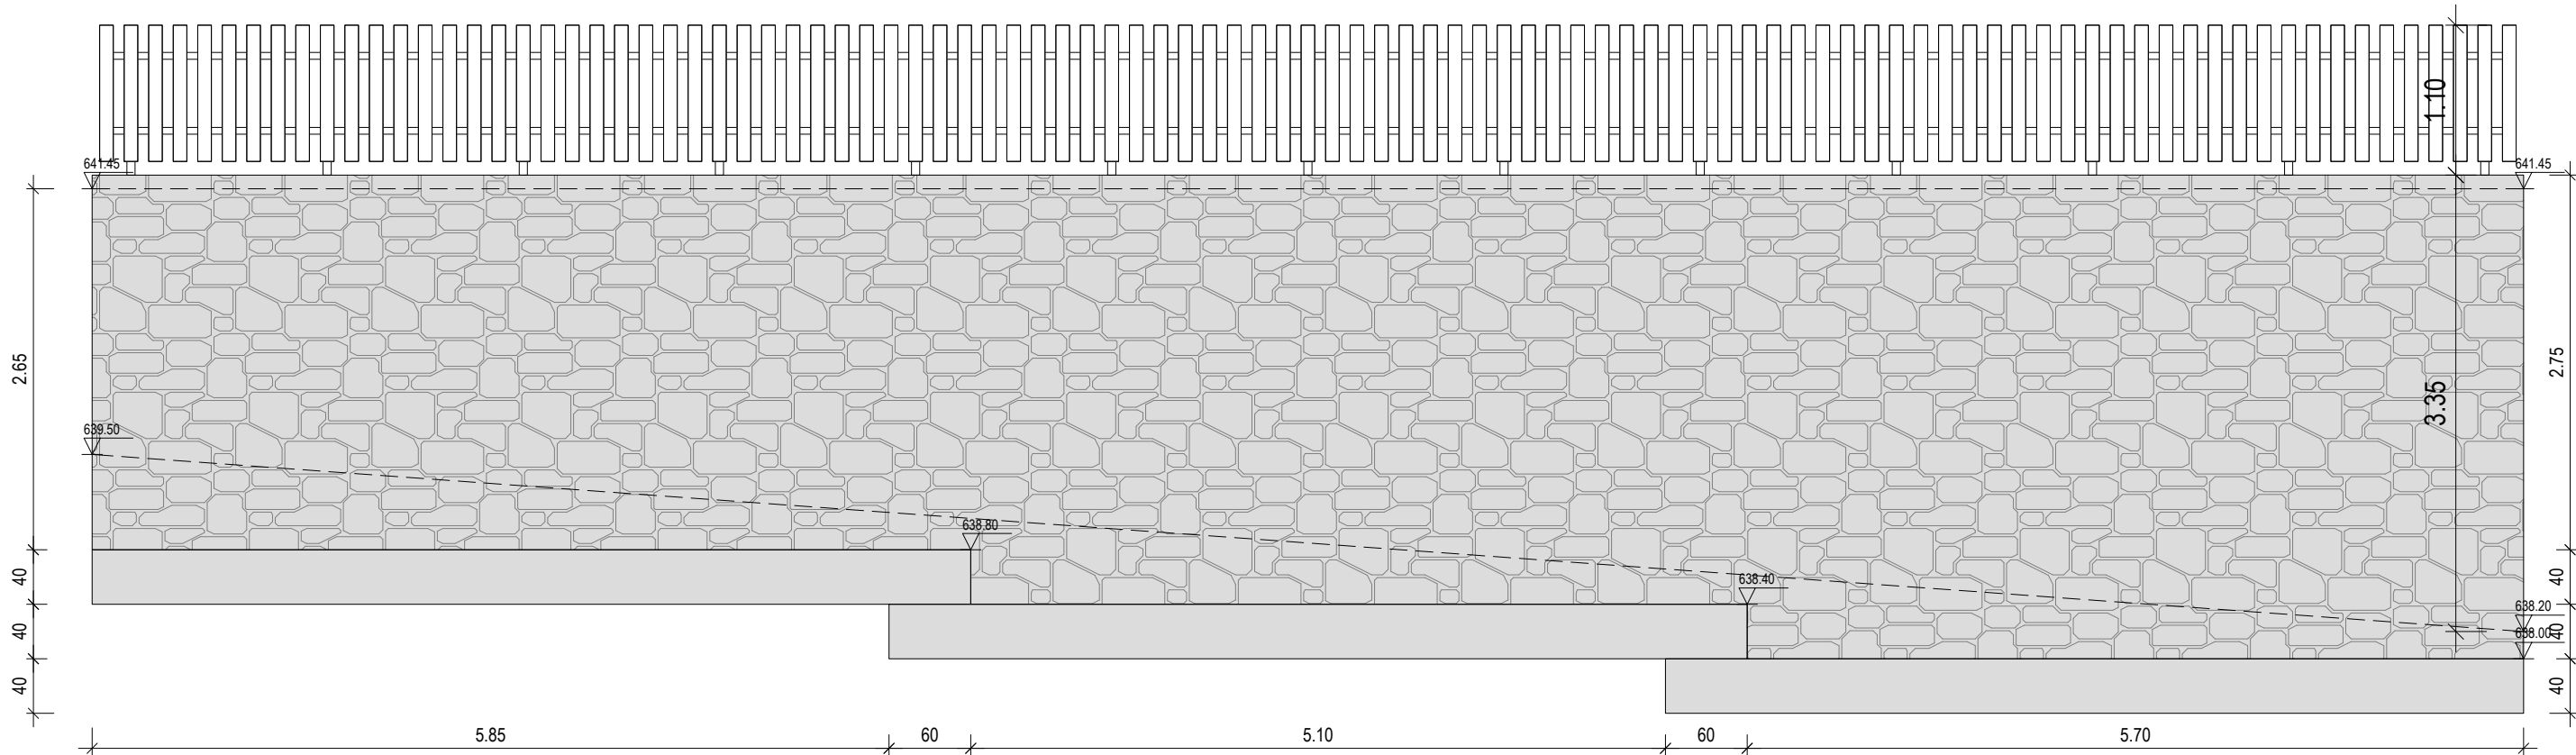


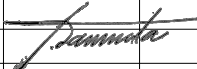

|   |  |                                                     |                           |                                                                                       |          |
|---|--|-----------------------------------------------------|---------------------------|---------------------------------------------------------------------------------------|----------|
| <div><div><div>MISEL</div><div>PROJEKTIRANJE ARHITEKTURE<br/>&amp; GRADNENI INŽENIRING</div></div><div>MISEL, PROJEKTIRANJE &amp; INŽENIRING d.o.o.<br/>CANKARJEVA 1, 6230 POSTOJNA<br/>tel: (T-2) 0590 18 667, fax: 0590 18 665<br/>e-mail: projektiva@misel.si</div></div> |  | IZS-1006<br>IDENTIFIKACIJSKA ŠTEVILKA               |                           |                                                                                       |          |
| OBJEKT / LOKACIJA   |  | KULTURNI DOM<br>LOG POD MANGARTOM                   |                           |                                                                                       |          |
| NAROČNIK   |  | OBČINA BOVEC<br>Trg golobarskih žrtev 8, 5230 Bovec |                           |                                                                                       |          |
| INVESTITOR   |  | OBČINA BOVEC<br>Trg golobarskih žrtev 8, 5230 Bovec |                           |                                                                                       |          |
| ŠTEVILKA PROJEKTA   |  | A - 017/25                                          |                           |                                                                                       |          |
| PROJEKTNÁ<br>DOKUMENTACIJA / FAZA   |  | PZI                                                 | TEHNIČNI PRIKAZI          |                                                                                       |          |
| VSEBINA / NASLOV RISBE   |  | OPORNI ZID                                          | MERILO                    | ŠT. RISBE                                                                             | DATUM    |
|   |  | OPORNI ZID 1                                        | 1:50                      | 1                                                                                     | MAJ 2026 |
| PROJEKTANT /<br>ODG. OSEBA PROJEKTANTA   |  | IME                                                 | IDENTIFIKACIJSKA ŠTEVILKA | PODPIS                                                                                | DATUM    |
| VODJA PROJEKTA   |  | IZTOK N. ČANČULA u.d.i.a.                           | A - 0251                  |  |          |
| SODELAVCI   |  | KLEMEN MUHA m.i.a.                                  | -                         |                                                                                       |          |
| SPREMEMBE   |  | OPIS SPREMEMBE                                      |                           | PODPIS                                                                                | DATUM    |