
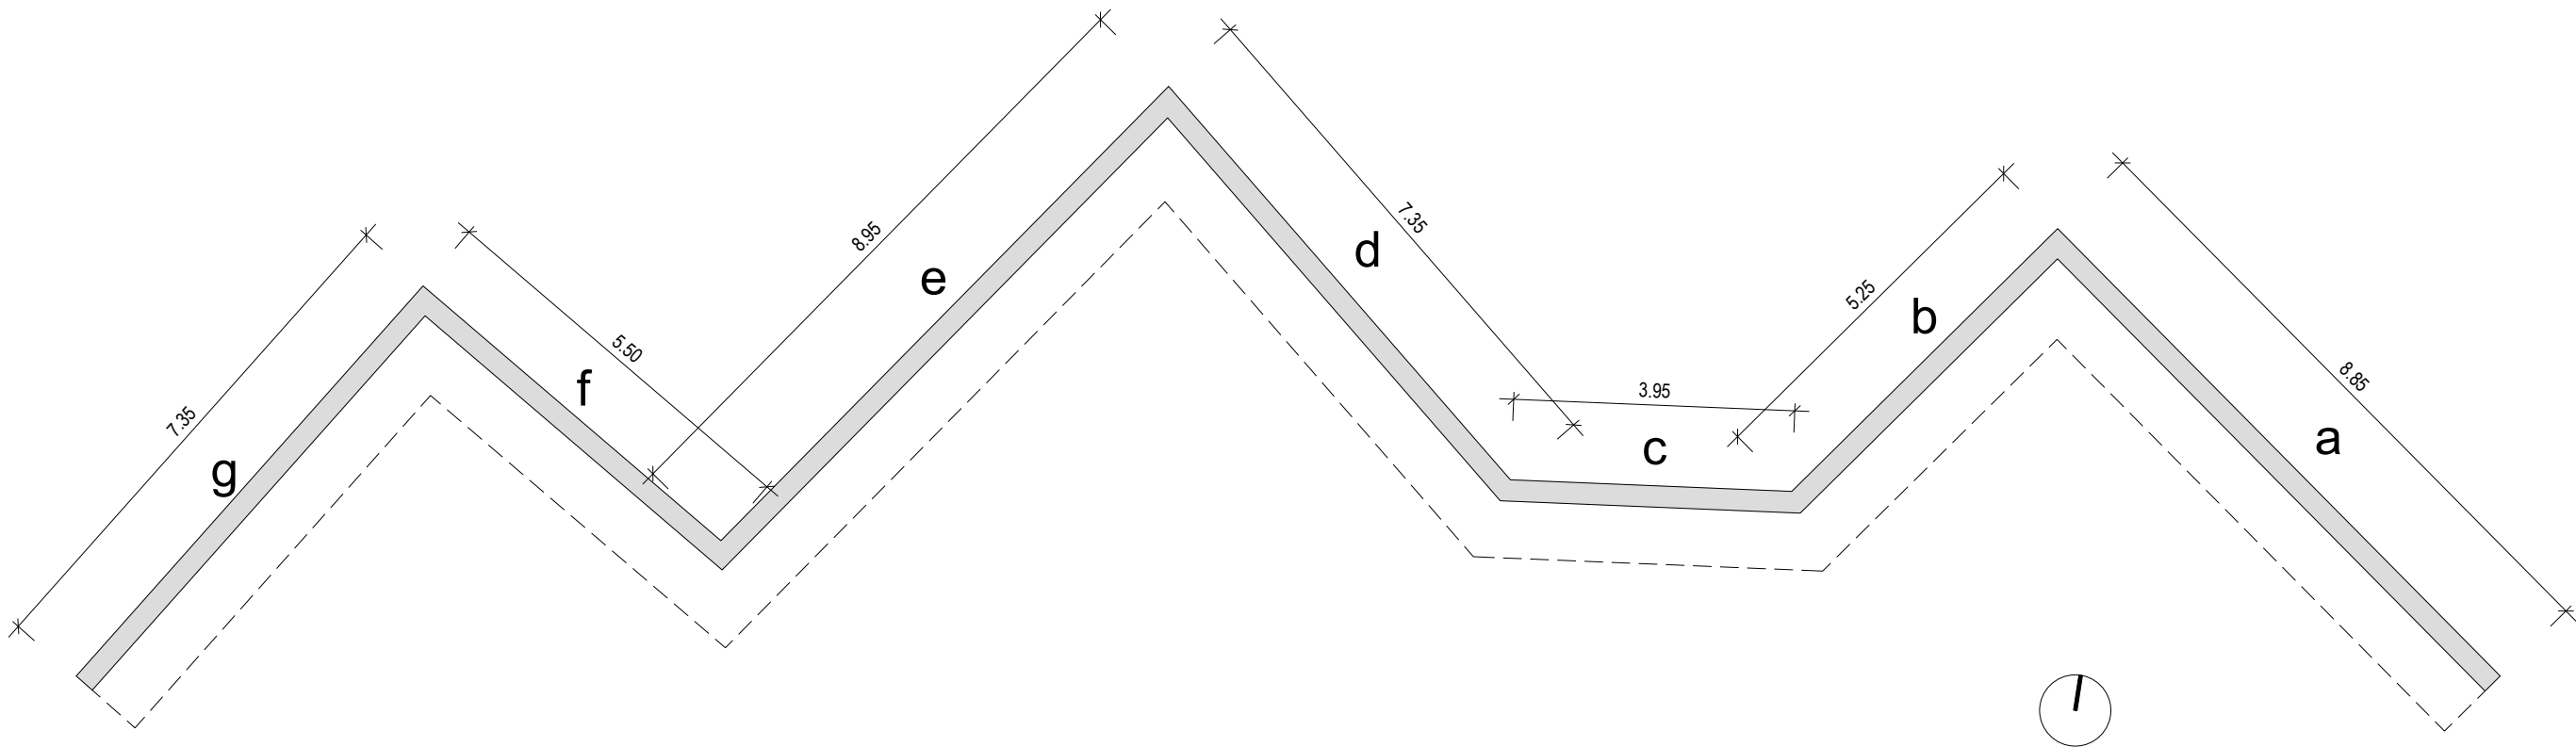


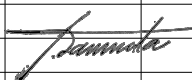

 PROJEKTIRANJE ARHITEKTURE & GRADBENI INŽENIRING		MISEL, PROJEKTIRANJE & INŽENIRING d.o.o. CANKARJEVA 1, 6230 POSTOJNA tel: (T-2) 0590 18 667, fax: 0590 18 665 e-mail: projektiva@misel.si			IZS-1006 IDENTIFIKACIJSKA ŠTEVILKA	
OBJEKT / LOKACIJA		KULTURNI DOM LOG POD MANGARTOM				
NAROČNIK		OBČINA BOVEC Trg golobarskih žrtev 8, 5230 Bovec				
INVESTITOR		OBČINA BOVEC Trg golobarskih žrtev 8, 5230 Bovec				
ŠTEVILKA PROJEKTA		A - 017/25				
PROJEKTN DOKUMENTACIJA / FAZA		PZI		TEHNIČNI PRIKAZI		
VSEBINA / NASLOV RISBE		OPORNI ZID		MERILO	ŠT. RISBE	DATUM
		OPORNI ZID 2		1:100	2a	MAJ 2026
PROJEKTANT / ODG. OSEBA PROJEKTANTA		IME		IDENTIFIKACIJSKA ŠTEVILKA	PODPIS	DATUM
		IZTOK N. ČANČULA u.d.i.a.		A - 0251		
VODJA PROJEKTA		IZTOK N. ČANČULA u.d.i.a.		A - 0251		
SODELAVCI		KLEMEN MUHA m.i.a.		-		
SPREMEMBE		OPIS SPREMEMBE			PODPIS	DATUM