
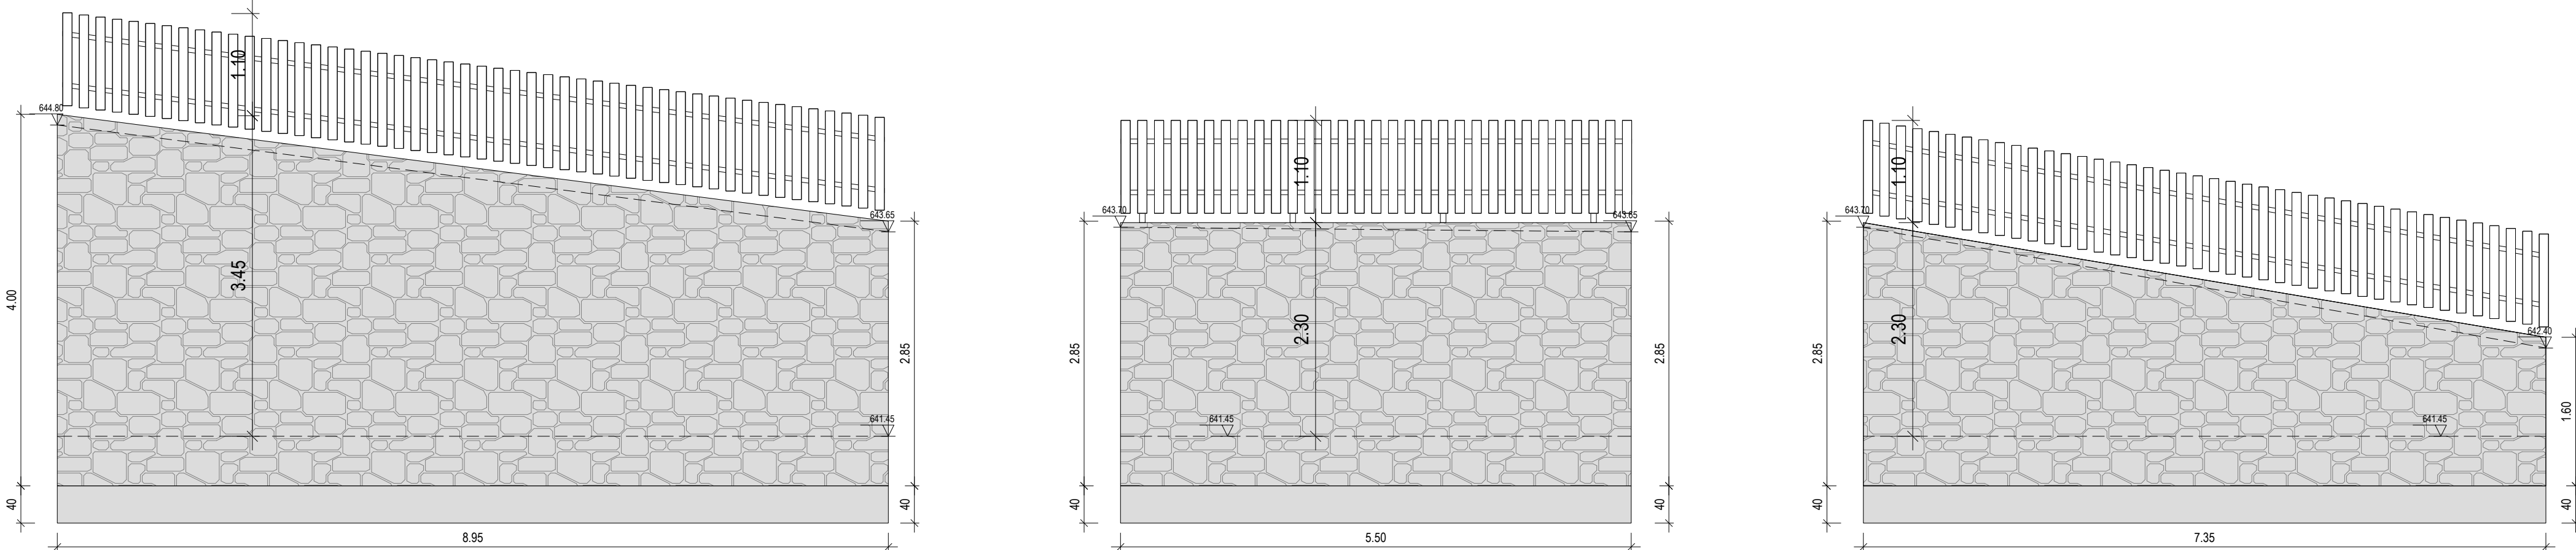
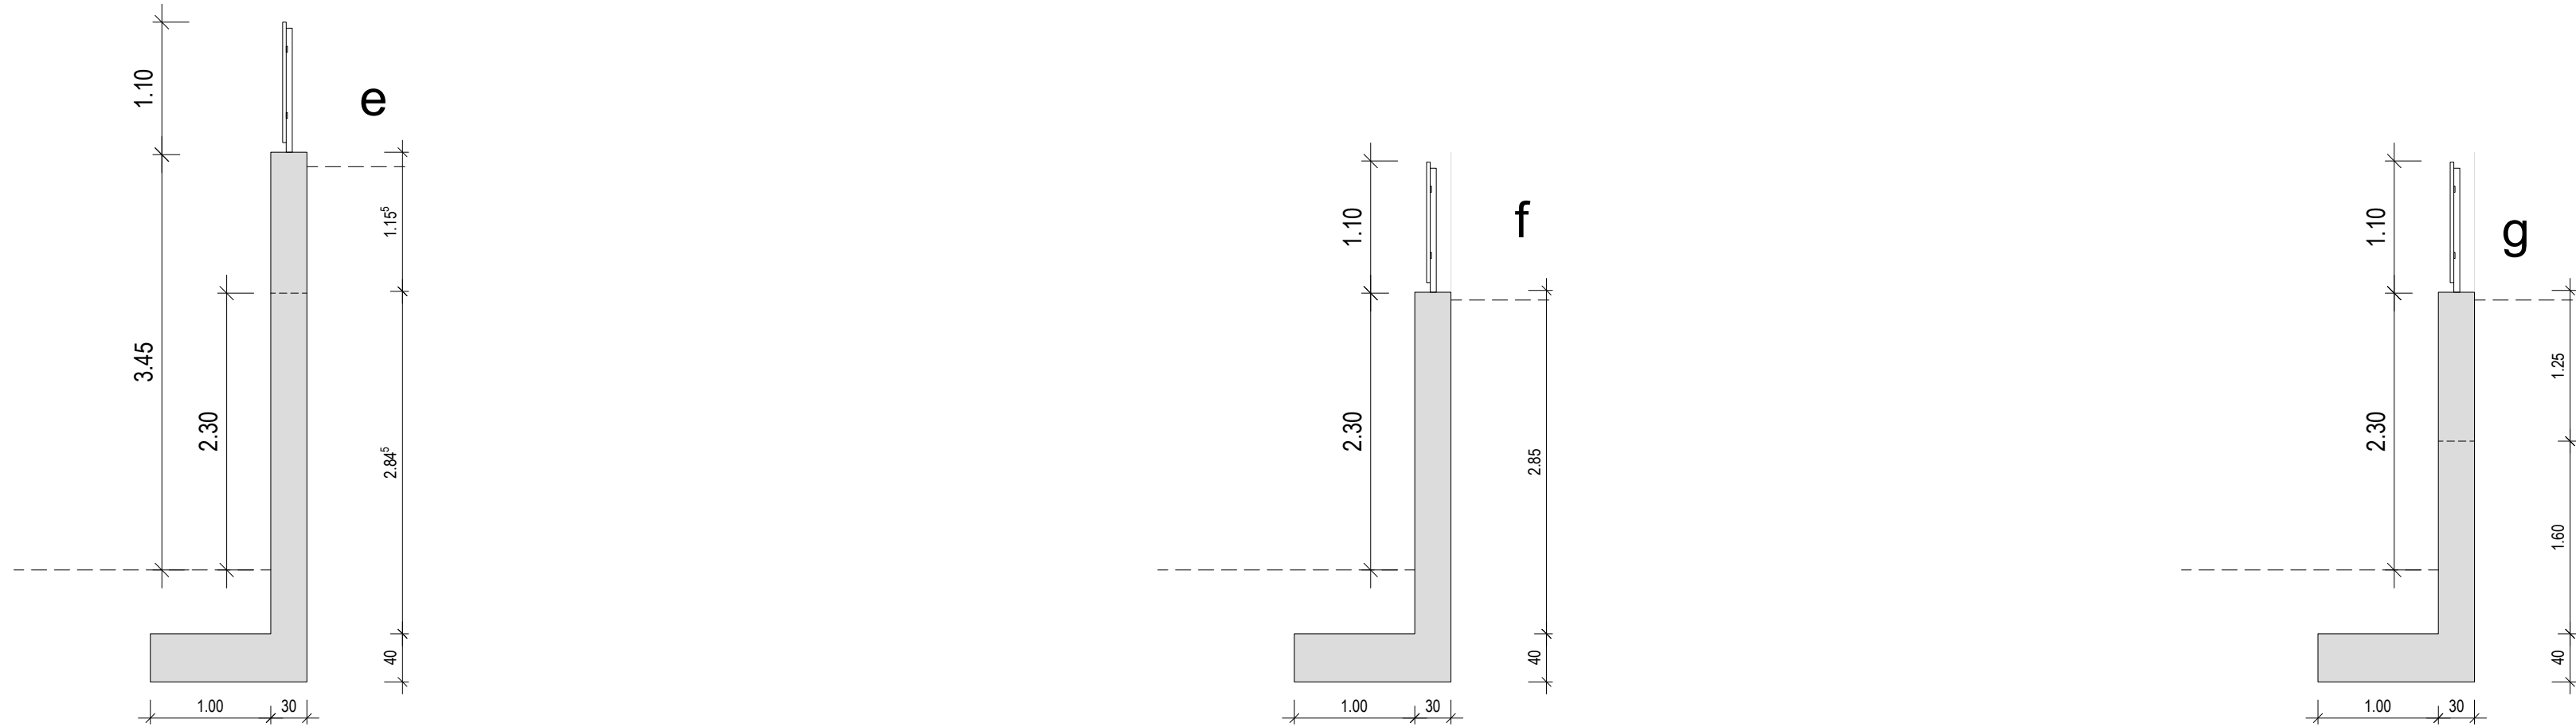
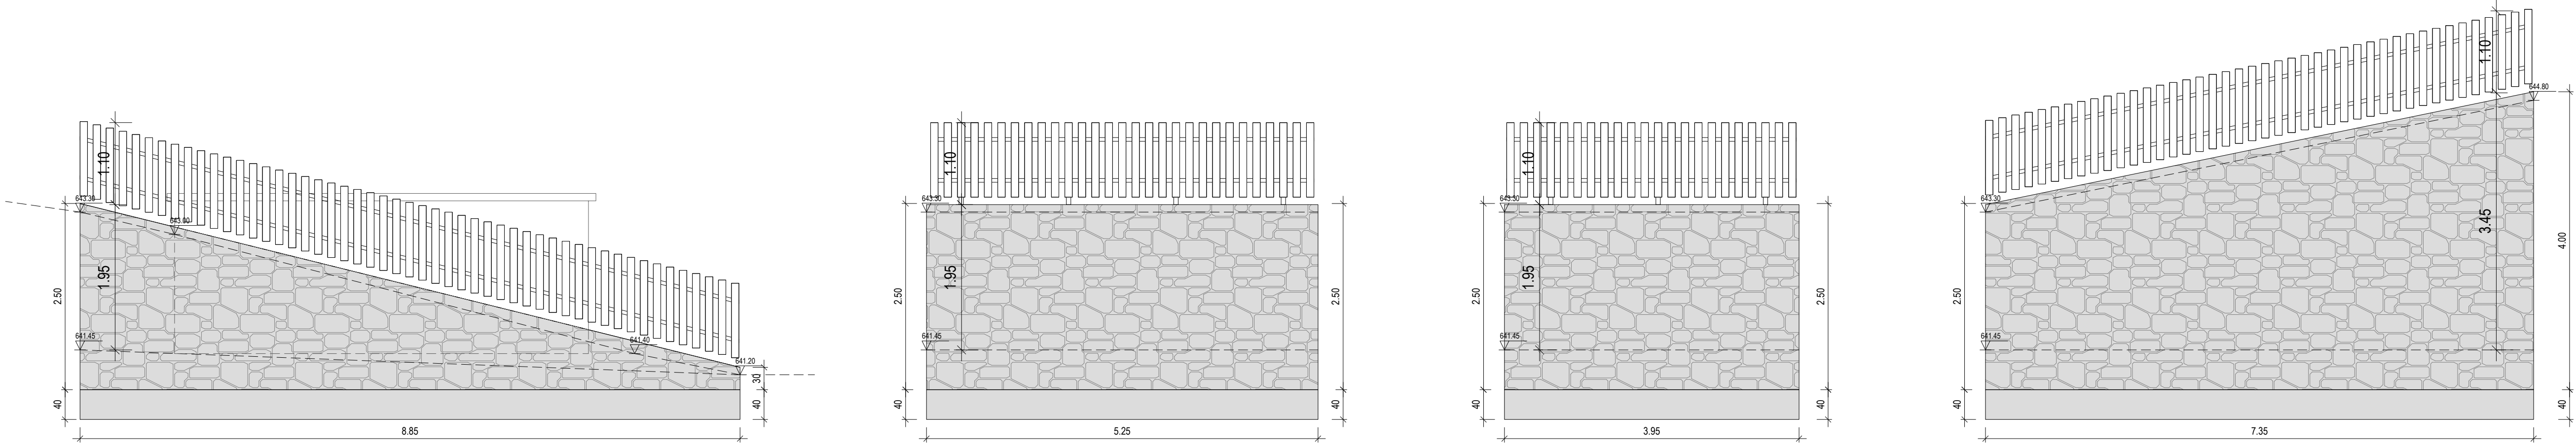


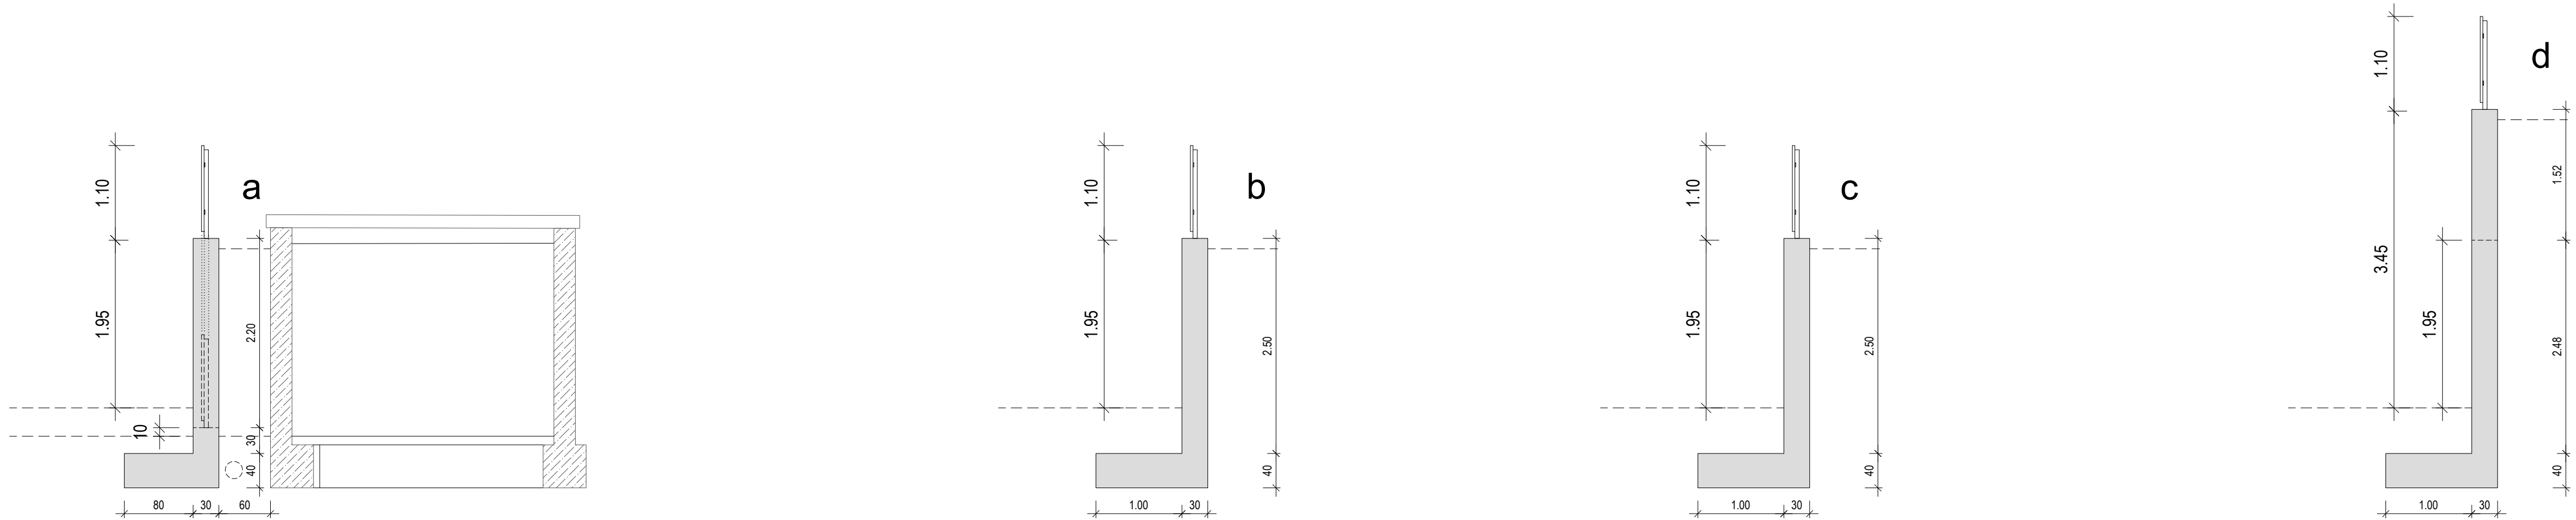

MISEL PROJEKTIRANJE ARHITEKTURE & GRAFIČNO INŽENIRING		MISEL, PROJEKTIRANJE & INŽENIRING d.o.o. ČANKARJEVA 1, 6230 POSTOJNA tel: (T-2) 0550 18 667, fax: 0550 18 665 e-mail: projekta@misel.si		IZS-1006 Inženiring d.o.o.
OBJEKT / LOKACIJA		KULTURNI DOM LOG POD MANGARTOM		
NAROČNIK		OBČINA BOVEC Trg golobarskih žrtev 8, 5230 Bovec		
INVESTITOR		OBČINA BOVEC Trg golobarskih žrtev 8, 5230 Bovec		
ŠTEVILKA PROJEKTA		A - 017/25		
PROJEKTA DOCUMENTACIJA / FAZA		PZI	TEHNIČNI PRIKAZI	
VSEBINA / NASLOV RISBE		OPORNI ZID	MERILO	ŠT. RISBE
OPORNI ZID 2		1:50	2b	MAJ 2026
PROJEKTANT / ODG. OSOBA PROJEKTANTA		IME	PODPIS	DATUM
VODJA PROJEKTA		IZTOK N. ČANČULA u.d.l.a.	A - 0251	
SOCELAVCI		IZTOK N. ČANČULA u.d.l.a.	A - 0251	
SPREMEMBE		KLEMEN MUHA m.l.a.	-	
OPIS SPREMEMBE			PODPIS	DATUM