


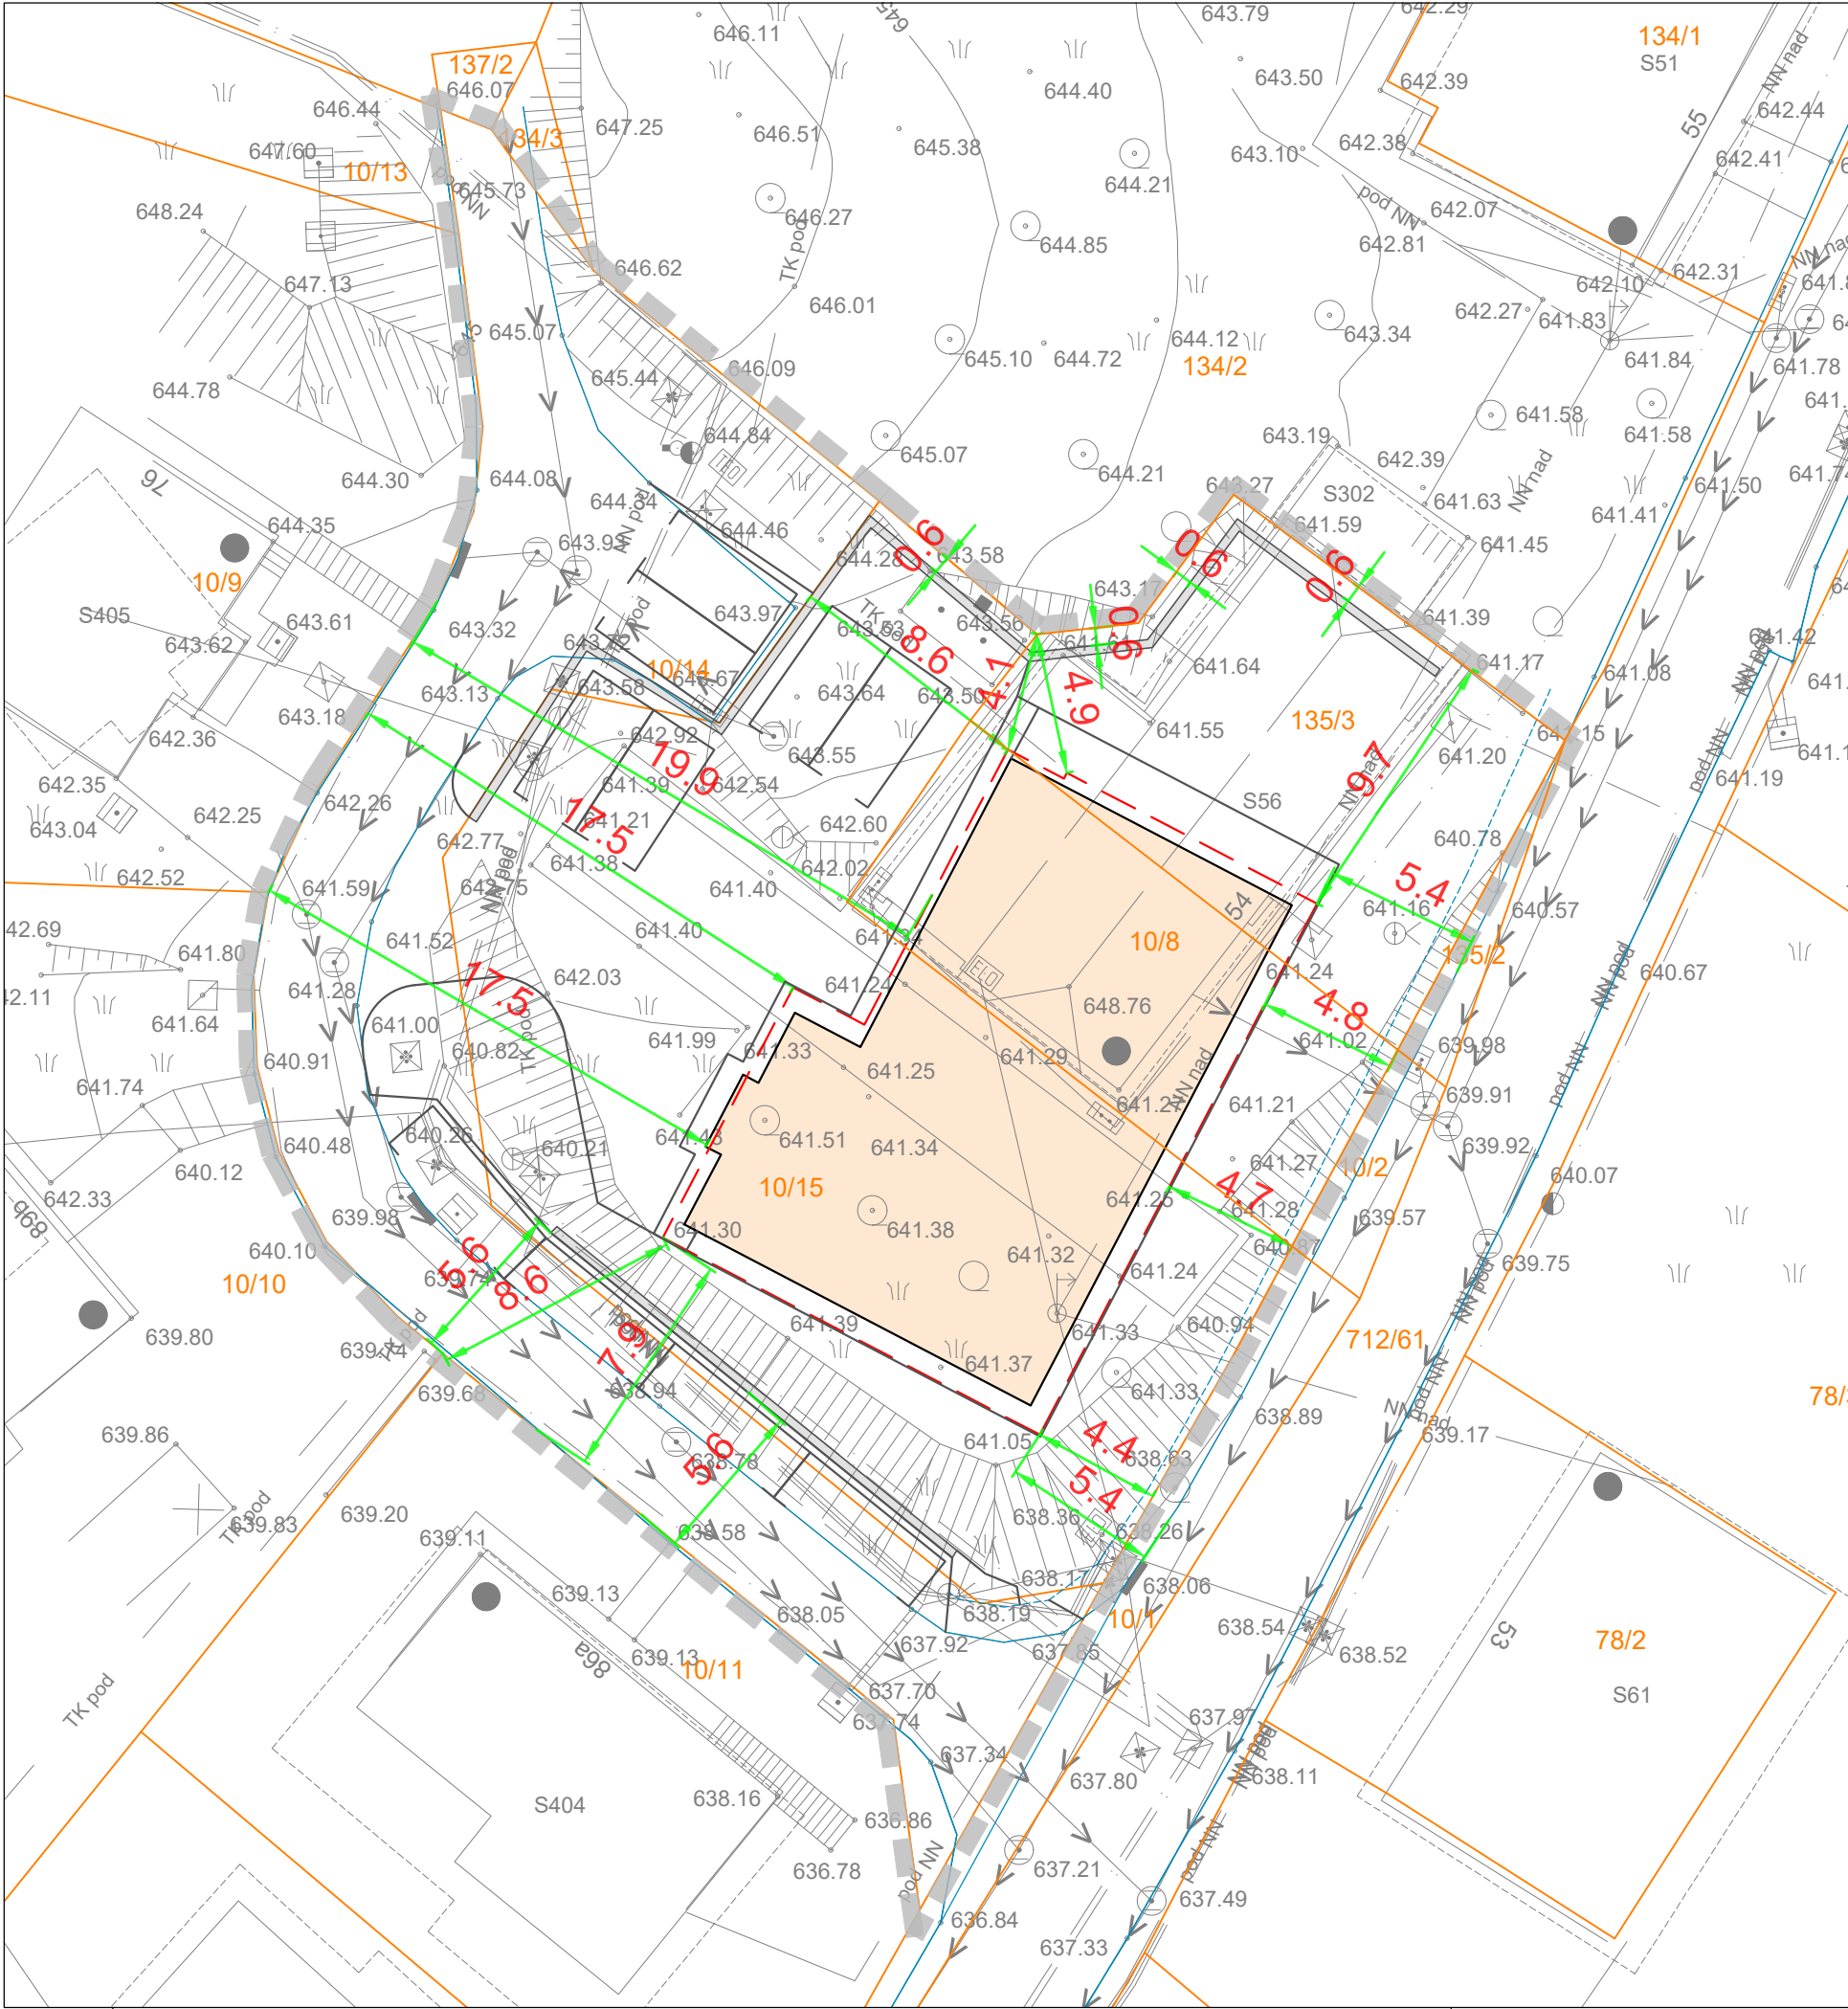

LEGENDA:



GRADBENA PARCELA



OBJEKT



STREHA



±0.00 = 641.50 m.n.v.

 PROJEKTIRANJE ARHITEKTURE & GRADBENI INŽENIRING		MISEL, PROJEKTIRANJE & INŽENIRING d.o.o. CANKARJEVA 1, 6230 POSTOJNA tel: 0590 18 667 e-mail: projektiva@misel.si			IZS-1006 IDENTIFIKACIJSKA ŠTEVILKA		
OBJEKT / LOKACIJA		KULTURNI DOM LOG POD MANGARTOM					
NAROČNIK		OBČINA BOVEC Trg golobarskih žrtev 8, 5230 Bovec					
INVESTITOR		OBČINA BOVEC Trg golobarskih žrtev 8, 5230 Bovec					
ŠTEVILKA PROJEKTA		A - 017/25					
PROJEKTN DOKUMENTACIJA / FAZA		PZI		ZUNANJA UREDITEV			
VSEBINA / NASLOV RISBE		SITUACIJA		MERILO		ŠT. RISBE	DATUM
				1:250		3	MAJ 2026
PROJEKTANT / ODG. OSEBA PROJEKTANTA		IME		IDENTIFIKACIJSKA ŠTEVILKA		PODPIS	DATUM
VODJA PROJEKTA		IZTOK N. ČANČULA u.d.i.a.		A - 0251			
		IZTOK N. ČANČULA u.d.i.a.		A - 0251			
SODELAVCI							
SPREMEMBE		OPIS SPREMEMBE				PODPIS	DATUM