


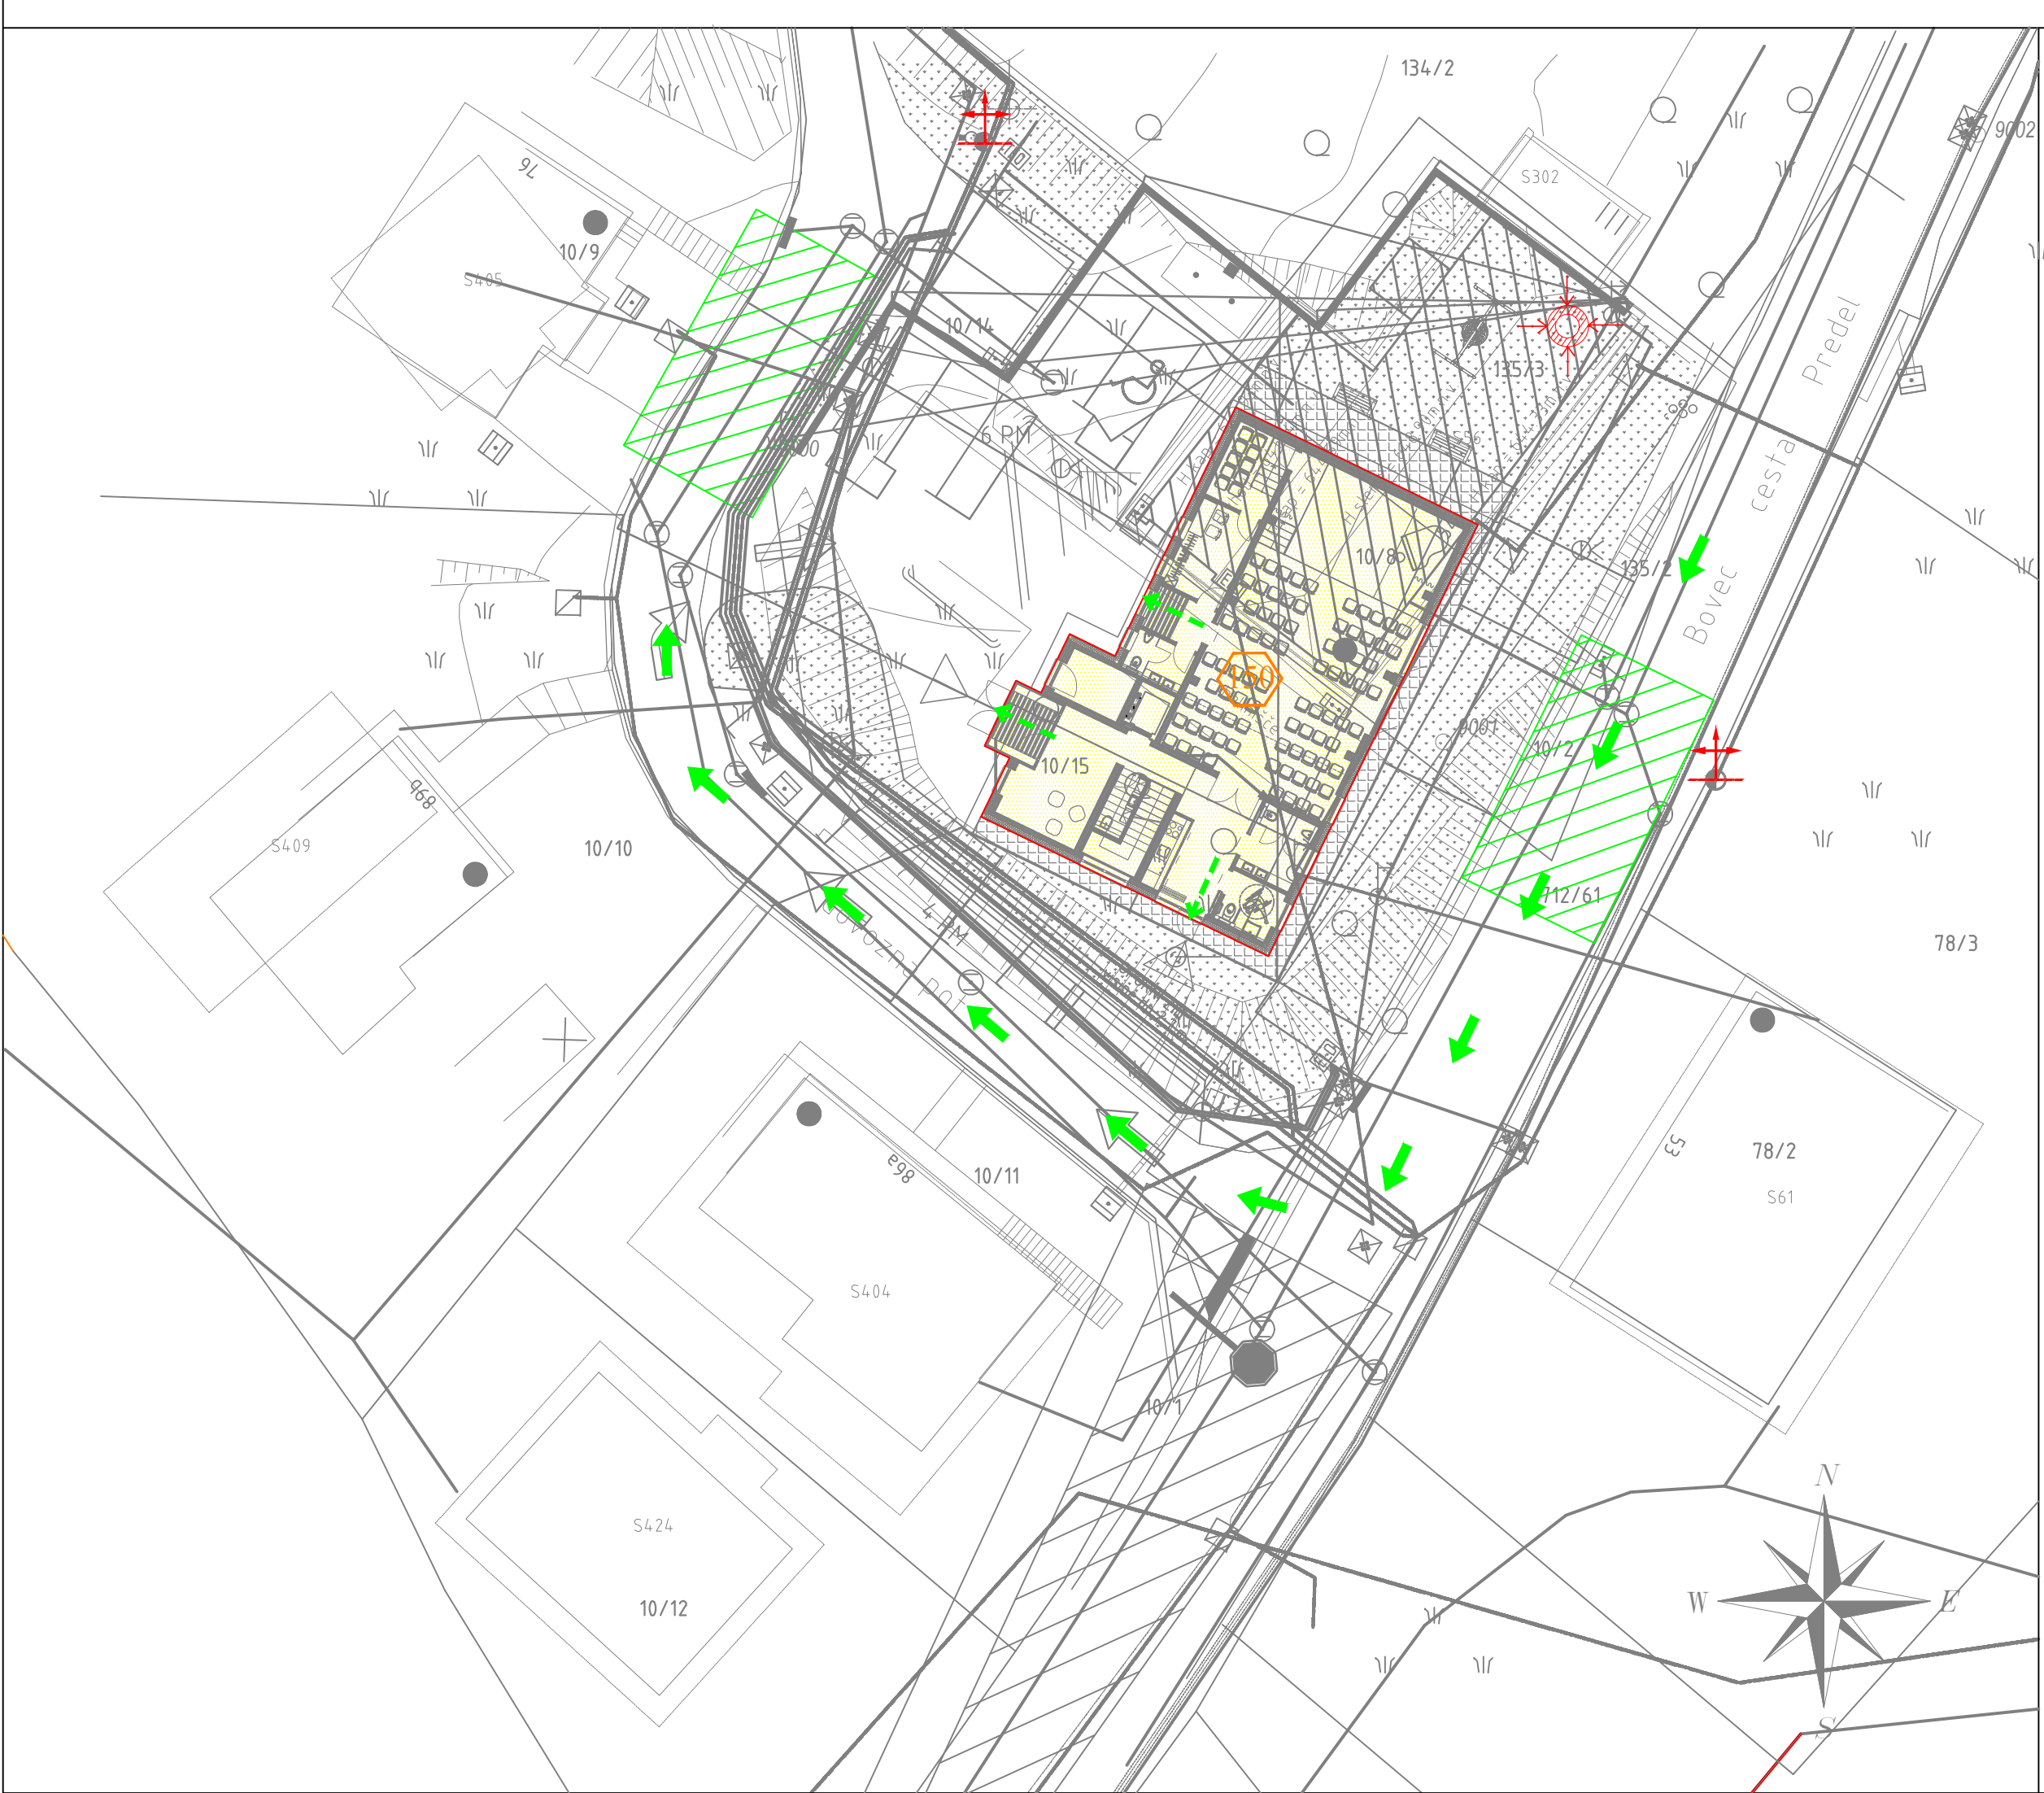

- LEGENDA:
- smer intervencije
 - zbirno mesto evakuiranih
 - intervencijska površina 6x11 m
 - izhod iz objekta
 - nadzemni hidrant - obstoječi
 - maksimalno število oseb v dozidavi

SITUACIJA

INVESTITOR: OBČINA BOVEC Trg golobarskih žrtev 8, 5230 Bovec		Feniks 2 d.o.o. Zagorje ob Savi		
OBJEKT: KULTURNI DOM POD MANGARTOM		NACRT POŽARNE VARNOSTI		
RISBA: SITUACIJA		FAZA PROJEKTA: PZI - SPREMEMBA		
PROJEKTANTI	IME IN PRIIMEK	IDENTIF.ŠT.	DATUM	PODPIS
VODJA PROJEKTA:	Iztok N. Čančula u.d.i.a.	ZAPS 0251 PA PPN	maj 2026	SŠ
ODG.PROJEKTANT:	VALERIJA SKOK u.d.i.g.	IZS PI PV0678	maj 2026	
PROJEKTANT:				
ŠT.NAČRTA: PV 227-10/25 - S		MERILO: 1 :250		DATUM: maj 2026
				ŠT.RISBE: 1