


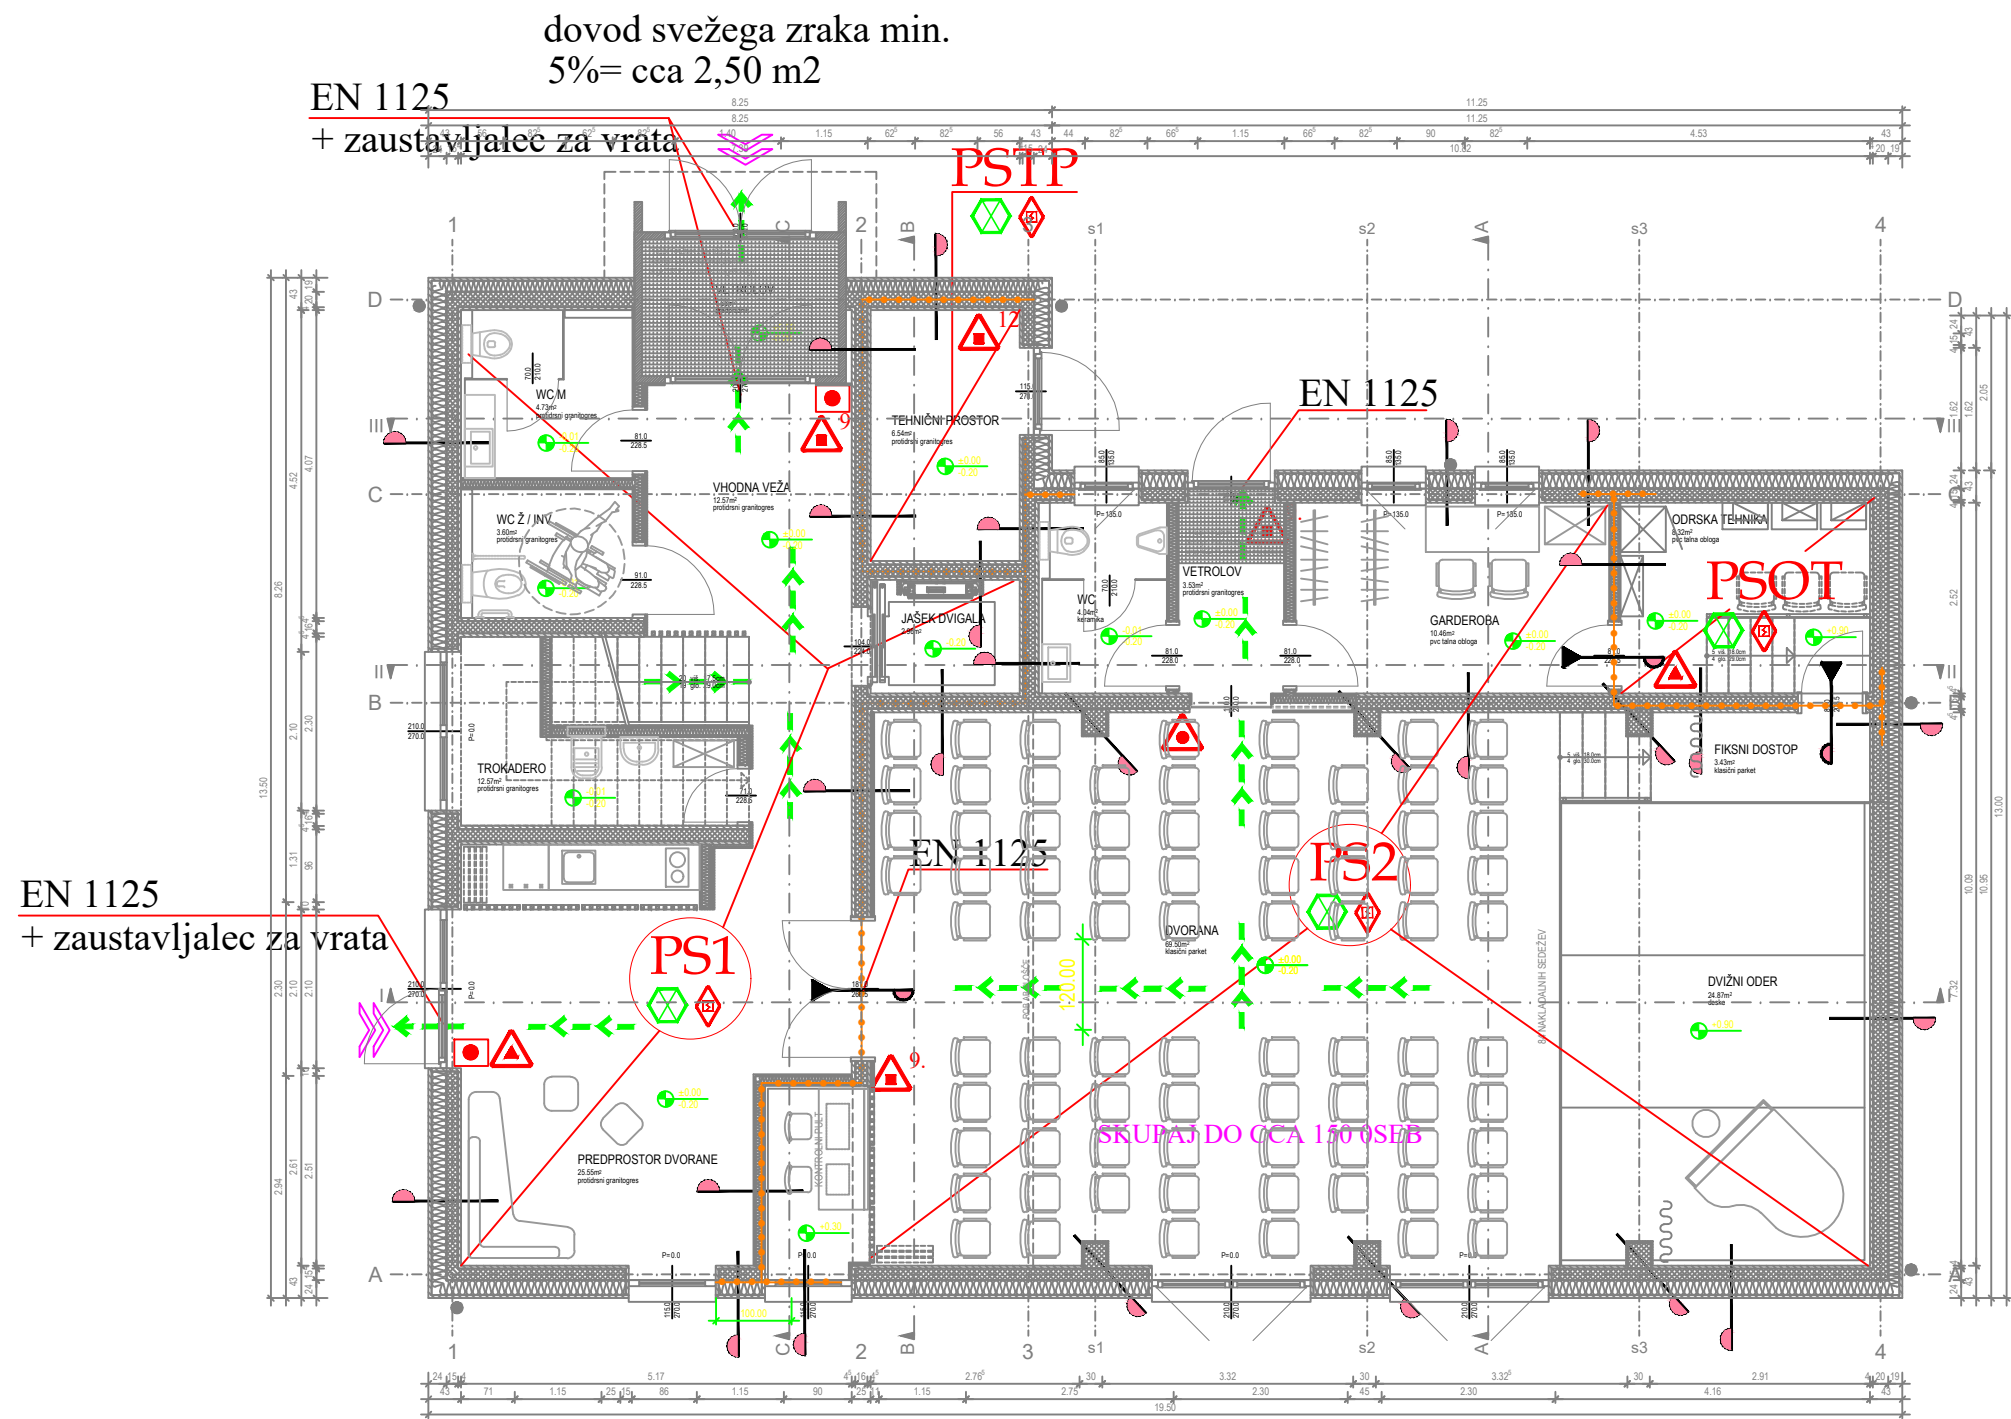

- LEGENDA:
- požarna odpornost 30 min
 - požarna vrata s samozapiralom 30 min
 - izhod iz objekta
 - smer zapustitve objekta
 - gasilnik na prah 12EG
 - gasilnik na prah 9EG
 - gasilnik na CO2 - 5EG
 - meja požarnega sektorja v objektu
 - varnostna razsvetljava
 - sistem avtomatskega in ročnega javljanja požara
 - EN 1125 - evakuacijska letev po SIST EN 1125
 - tipka za ročno odpiranje odprtin za oddimljanje in odprtin za dovod svežega zraka
 - odprtine za dovod svežega zraka
 - odprtine za oddimljanje
 - tipka za ročno odpiranje vrat

TLORIS PRITLIČJA

INVESTITOR: OBČINA BOVEC Trg golobarskih žrtev 8, 5230 Bovec		Feniks 2 d.o.o. Zagorje ob Savi		
OBJEKT: KULTURNI DOM POD MANGARTOM		NAČRT POŽARNE VARNOSTI		
RISBA: TLORIS PRITLIČJA		FAZA PROJEKTA: PZI - SPREMEMBA		
PROJEKTANTI	IME IN PRIIMEK	IDENTIF.ŠT.	DATUM	PODPIS
VODJA PROJEKTA:	Iztok N. Čančula u.d.i.a.	ZAPS 0251 PA PPN	maj 2026	Šoš
ODG.PROJEKTANT:	VALERIJA SKOK u.d.i.g.	IZS PI PV0678	maj 2026	
PROJEKTANT:				
ŠT.NAČRTA: PV 227-10/25 - S		MERILO: 1 :100	DATUM: maj 2026	ŠT.RISBE: 2