


ODT
5%= cca 2,80 m2

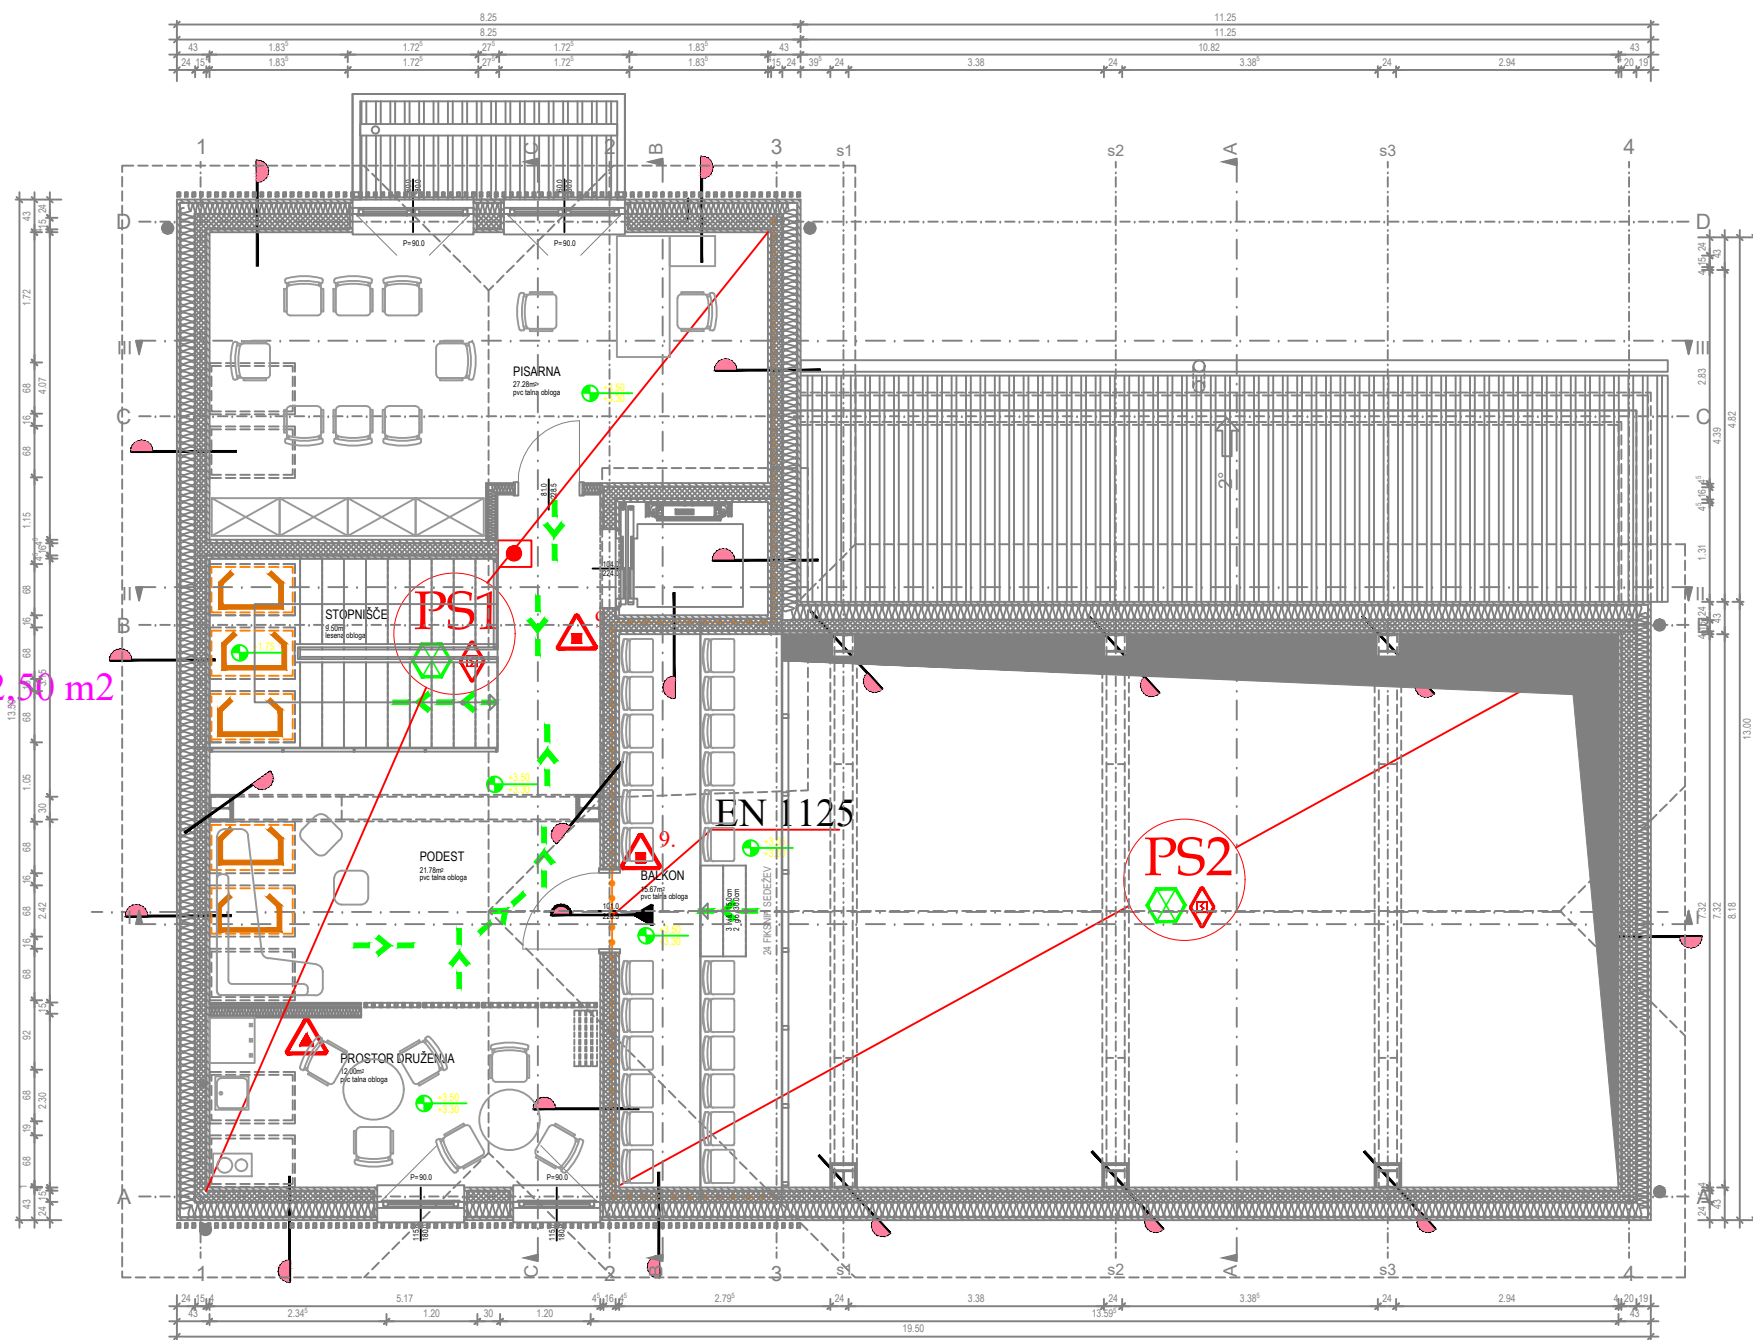

LEGENDA:

- požarna odpornost 30 min
- požarna vrata s samozapiralom 30 min
- izhod iz objekta
- smer zapustitve objekta
- gasilnik na prah 12EG
- gasilnik na prah 9EG
- gasilnik na CO2 - 5EG
- meja požarnega sektorja v objektu
- varnostna razsvetljava
- sistem avtomatskega in ročnega javljanja požara
- EN 1125 - evakuacijska letev po SIST EN 1125
- tipka za ročno odpiranje odprtin za oddimljanje in odprtin za dovod svežega zraka
- odprtine za dovod svežega zraka
- odprtine za oddimljanje
- tipka za ročno odpiranje vrat

TLORIS MANSARDE

INVESTITOR: OBČINA BOVEC Trg golobarskih žrtev 8, 5230 Bovec		Feniks 2 d.o.o. Zagorje ob Savi		
OBJEKT: KULTURNI DOM POD MANGARTOM		NAČRT POŽARNE VARNOSTI		
RISBA: TLORIS MANSARDE		FAZA PROJEKTA: PZI - SPREMEMBA		
PROJEKTANTI	IME IN PRIMEK	IDENTIF.ŠT.	DATUM	PODPIS
VODJA PROJEKTA:	Iztok N. Čančula u.d.i.a.	ZAPS 0251 PA PPN	maj 2026	S205
ODG.PROJEKTANT:	VALERIJA SKOK u.d.i.g.	IZS PI PV0678	maj 2026	
PROJEKTANT:				
ŠT.NAČRTA: PV 227-10/25 - S	MERILO: 1 :100	DATUM: maj 2026		ŠT.RISBE: 3