


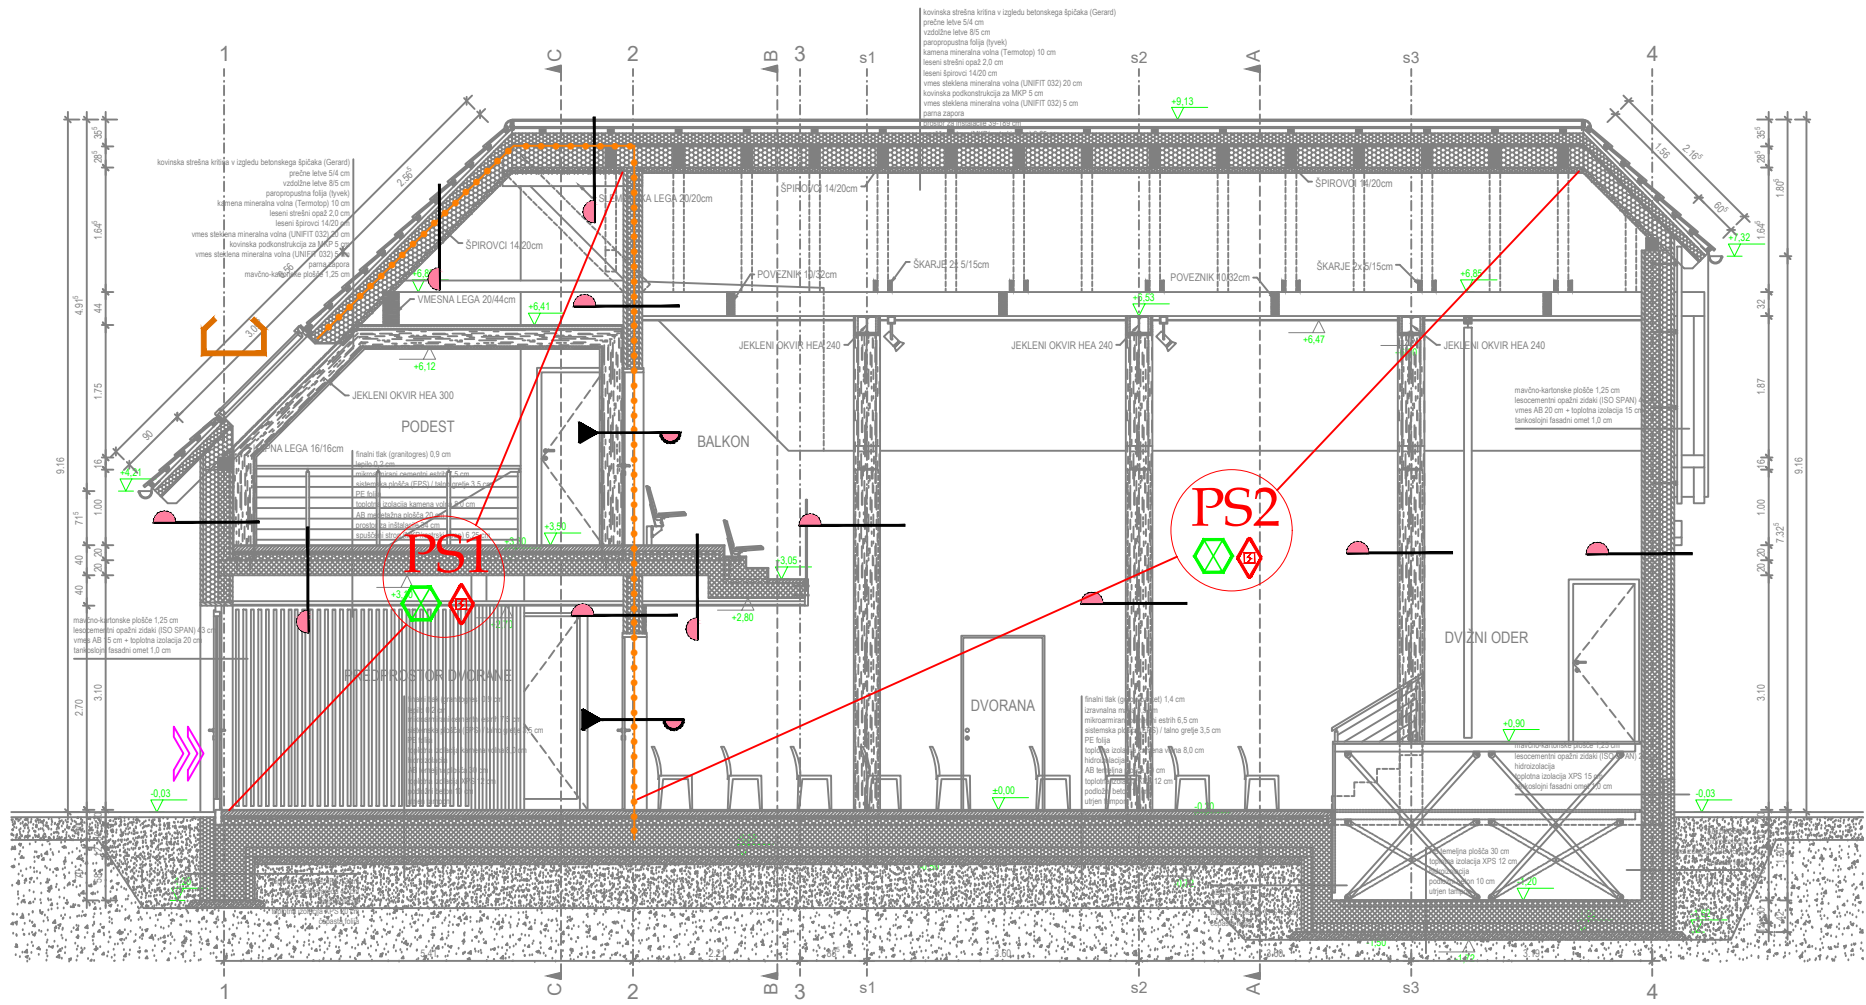

- LEGENDA:
- požarna odpornost 30 min
 - požarna vrata s samozapiralom 30 min
 - varnostna razsvetljava
 - sistem avtomatskega in ročnega javljanja požara
 - odprtine za oddimljanje
 - odprtine za dovod svežega zraka

PREREZ I

INVESTITOR: OBČINA BOVEC Trg golobarskih žrtev 8, 5230 Bovec		<i>Feniks 2 d.o.o.</i> Zagorje ob Savi		
OBJEKT: KULTURNI DOM POD MANGARTOM				
RISBA: PREREZ I		NAČRT POŽARNE VARNOSTI		
PROJEKTANTI		FAZA PROJEKTA: PZI - SPREMEMBA		
VODJA PROJEKTA:	IME IN PRIMEK	IDENTIF.ŠT.	DATUM	PODPIS
ODG.PROJEKTANT:	Iztok N. Čančula u.d.i.a.	ZAPS 0251 PA PPN	maj 2026	<i>ŠŠ</i>
PROJEKTANT:	VALERIJA SKOK u.d.i.g.	IZS PI PV0678	maj 2026	
ŠT.NAČRTA: PV 227-10/25 - S		MERILO: 1 :100		DATUM: maj 2026
				ŠT.RISBE: 4