


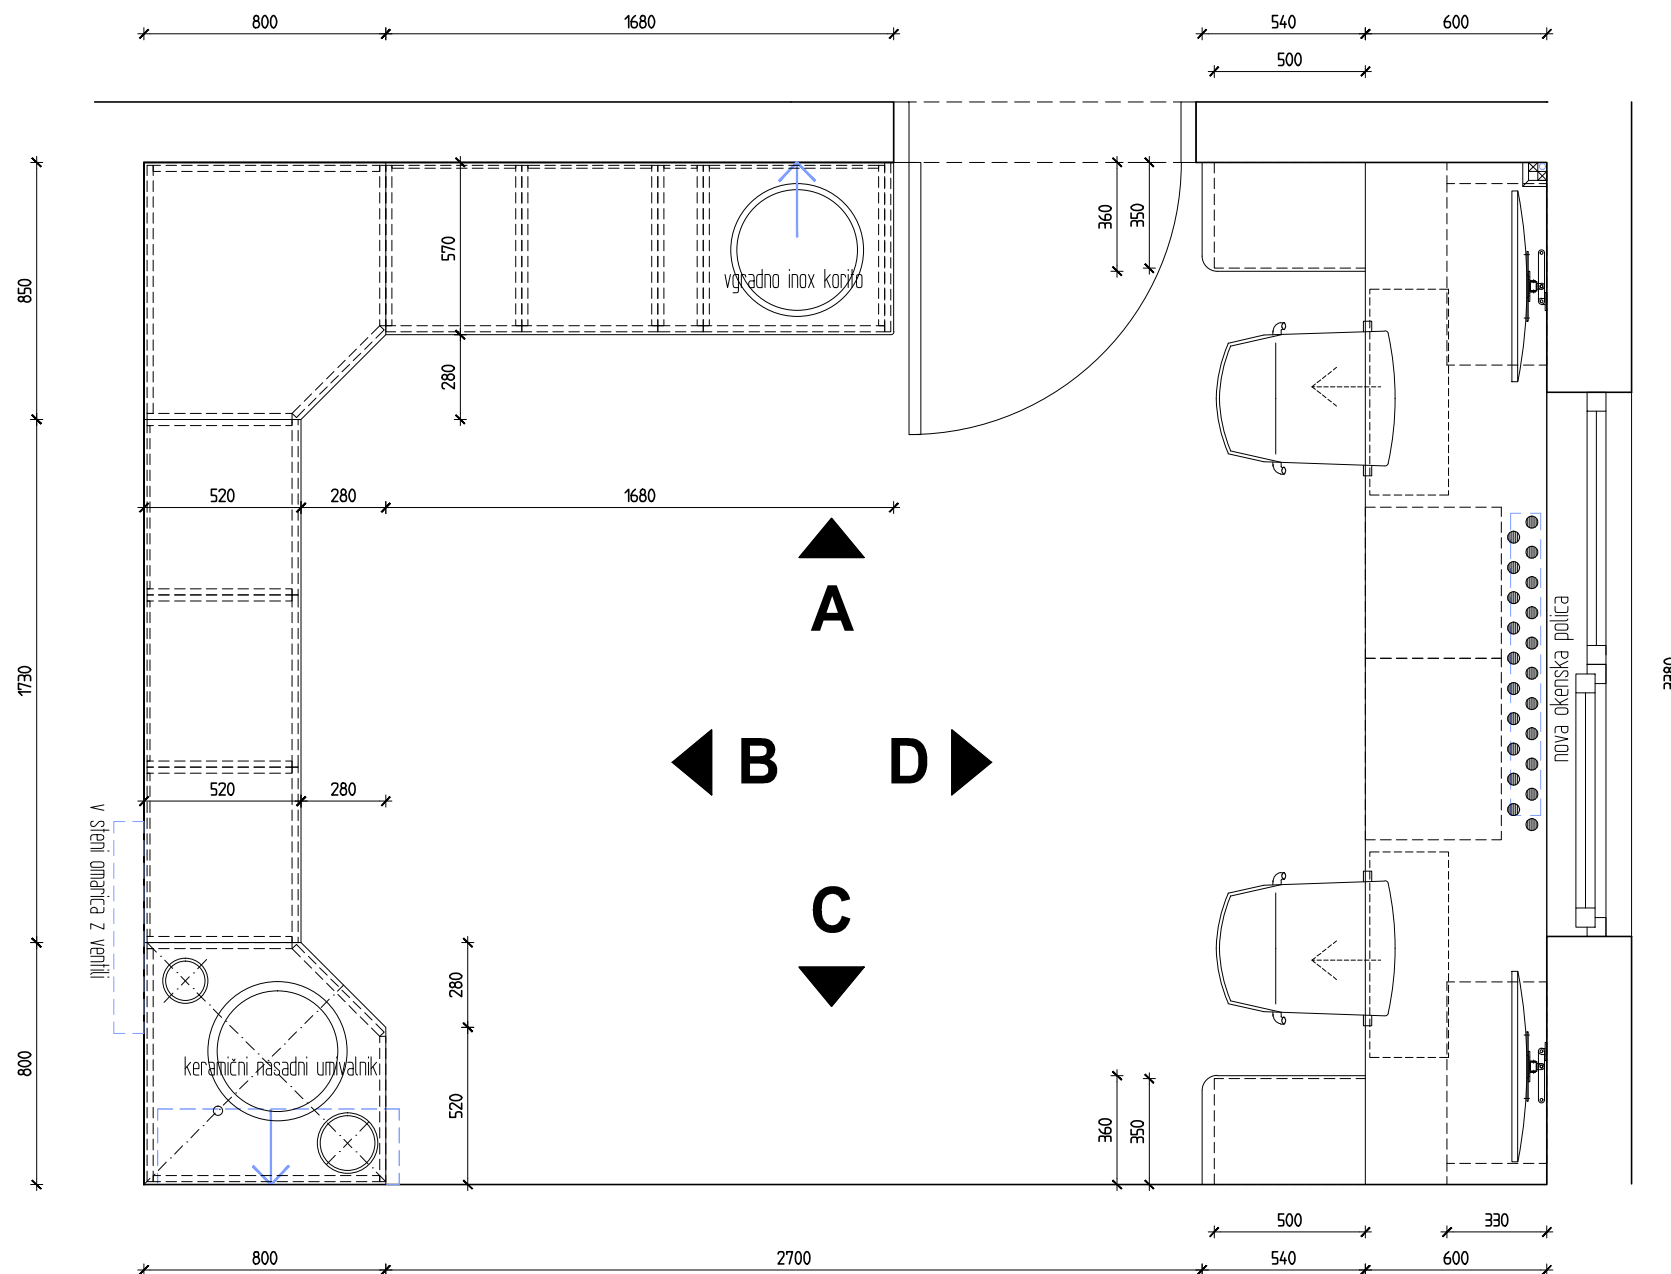

Ambulanta  
dr. Katarina Čuk  
TLORIS

M 1:25

biro  
**arhitekti**

prenova dela ordinacij in hodnikov ZD Kamnik  
maj 2026

Projektant: Bor Ivačič, u.d.i.a.  
Tomaž Stražar, u.d.i.a.