

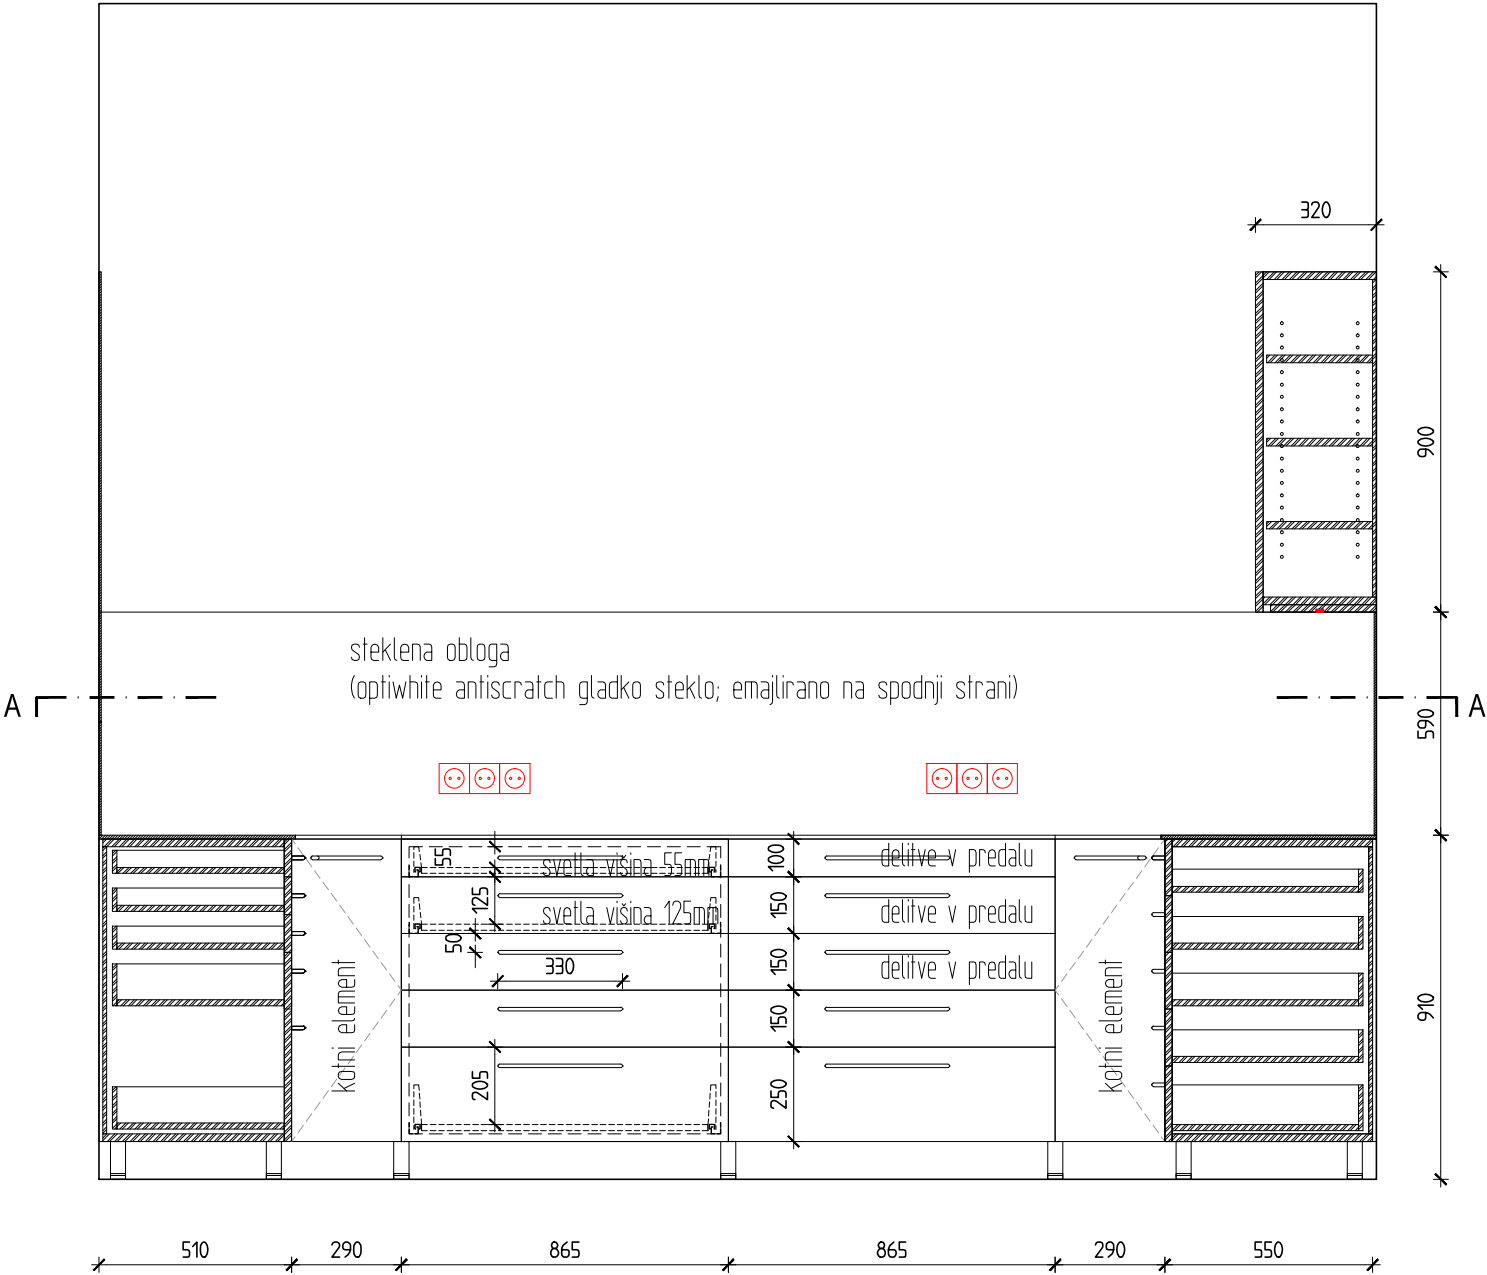


POGLED:

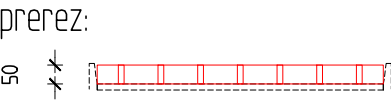


v označenih predalih delitev iz iverala deb. 15mm:

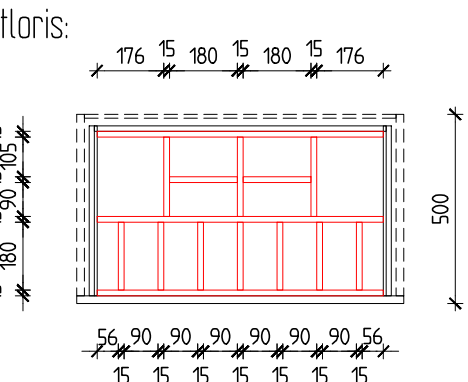

delitev predala odstranljiva - položena na protidrski vložek

PREREZ A-A:

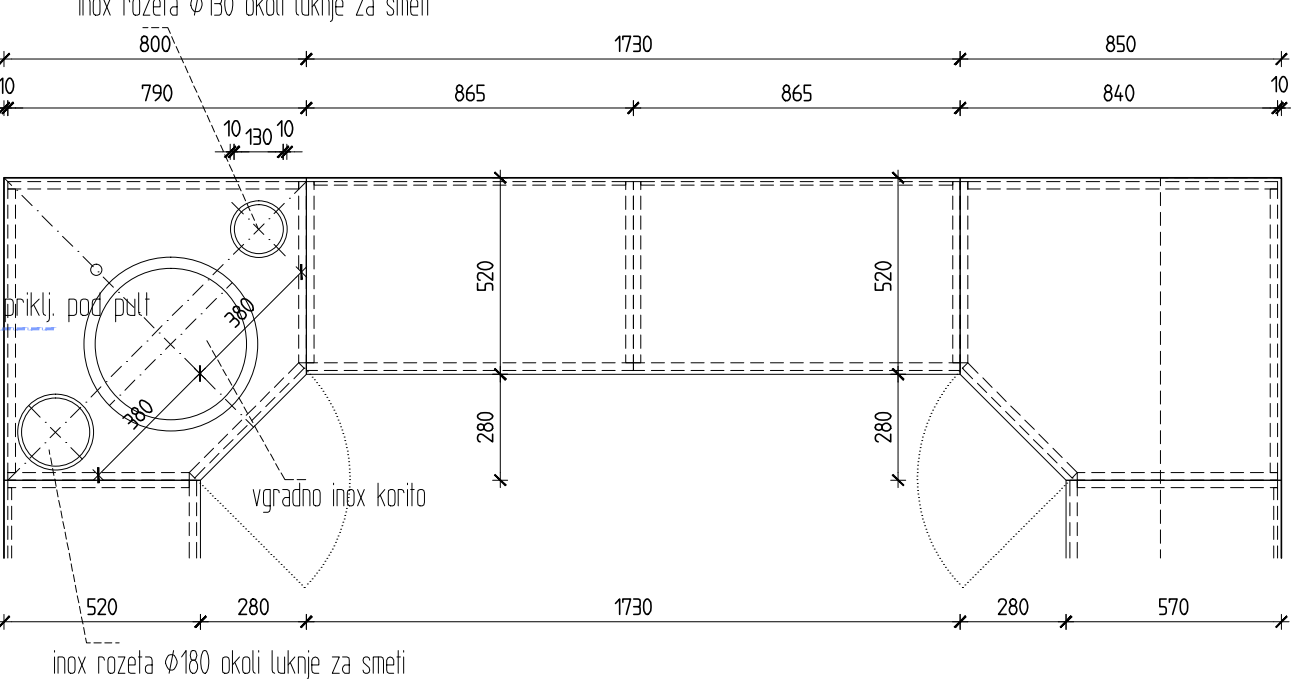

Ambulanta
dr. Keršnik Leopold Maša

POGLED B M 1:20

biro
arhitekti
prenova dela ordinacij in hodnikov ZD Kamnik
maj 2026
Projektant: Bor Ivačič, u.d.i.a.
Tomaž Stražar, u.d.i.a.