

NASLOVNA STRAN NAČRTA NOTRANJA OPREMA

biro
arhitekti

SIM d.o.o. Kamnik
Podgorje 12a, 1241 Kamnik
t. 041 666 525, e. info@arhitekti.net

OSNOVNI PODATKI O GRADNJI

naziv gradnje	PRENOVA AMBULANT V ZDRAVSTVENEM DOMU KAMNIK
kratak opis gradnje	Dokumentacije vsebuje načrte za izvedbo notranje opreme (pohištvo) v ambulantah v zdravstvenem domu Kamnik
Seznam objektov, ureditev površin in komunalnih naprav z navedbo vrste gradnje.	
vrste gradnje	☒ novogradnja - novozgrajen objekt
Označiti vse ustrezne vrste gradnje	☐ novogradnja - prizidava
	☐ rekonstrukcija
	☐ sprememba namembnosti
	☐ odstranitev

DOKUMENTACIJA


vrsta dokumentacije	
(IZP, DGD, PZI, PID)	PZI - NOTRANJA OPREMA
številka projekta	
	☐ sprememba dokumentacije

PODATKI O NAČRTU

strokovno področje načrta	NAČRT NOTRANJE OPREME
številka načrta	431/26
datum izdelave	1.5.2026

PODATKI O IZDELOVALCU NAČRTA

ime in priimek pooblaščenega arhitekta, pooblaščenega inženirja	Tomaž Stražar, udia
identifikacijska številka	ZAPS PA PPN 1053
podpis pooblaščenega arhitekta, pooblaščenega inženirja	

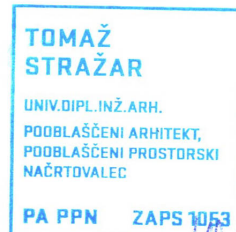

PODATKI O PROJEKTANTU

projektant (naziv družbe)	SIM, d.o.o., Kamnik
naslov	Podgorje 12/a, 1241 Kamnik
vodja projekta	Tomaž Stražar, udia, Bor Ivačič, udia
identifikacijska številka	ZAPS PA PPN 1053
podpis vodje projekta	

odgovorna oseba projektanta	Tomaž Stražar, udia
podpis odgovorne osebe projektanta	

1. NASLOVNA STRAN

NAČRT NOTRANJE OPREME

NAROČNIK:	ZDRAVSTVENI DOM DR. JULIJA POLCA KAMNIK Novi trg 26, 1241 KAMNIK
NAZIV GRADNJE:	NOTRANJA OPREMA PRENOVE AMBULANT
KRATEK OPIS GRADNJE:	Investitor želi prenoviti nekatere obstoječe ambulance v zdravstvenem domu Kamnik
VRSTE GRADNJE:	nova gradnja
VRSTA PROJEKTNE DOKUMENTACIJE:	NOTRANJA OPREMA
ŠTEVILKA PROJEKTA:	431/26
DATUM IZDELAVE:	Maj 2026
PROJEKTANT:	SIM, d.o.o., Kamnik Pogorje 12,a 1241 Kamnik
ODGOVORNA OSEBA PROJEKTANTA:	Tomaž Stražar
VODJA PROJEKTA:	Tomaž Stražar, univ. dipl. inž. arh. PROJEKTANT: Bor Ivačič, univ. dipl. inž. arh.
IDENTIFIKACIJSKA ŠTEVILKA:	ZAPS PA PPN 1053



2. KAZALO VSEBINE NAČRTA

SPLOŠNI DEL

	NASLOVNA STRAN – OBRAZEC 1B
1.	NASLOVNA STRAN
2.	KAZALO VSEBINE

TEHNIČNI DEL

TEKSTUALNI DEL	
A.	TEHNIČNO POROČILO
GRAFIČNI DEL	
B.	GRAFIČNI DEL

A. TEHNIČNO POROČILO

1. SPLOŠNE OPOMBE

Izdelavo ponudb in izvedbo projekta je potrebno izdelati skladno z vsemi načrti PZI ter pregledom že obnovljenih ambulant, saj gre za kontinuiran projekt kjer je potrebno slediti že uporabljenim materialom in načinom izvedbe.

Načrt arhitekture je potrebno upoštevati v celoti (tehnična poročila, risbe z opisi in popisi). V primeru tiskarskih napak in morebitnih neskladij v projektu, je ponudnik ali izvajalec dolžan na to opozoriti odgovornega projektanta arhitekture.

Ponudnik ali izvajalec je dolžan opozoriti na morebitno tehnično pomanjkljivost izvedbenih detajlov, risb, opisov ali popisov.

V sklop izvajalčeve ponudbe sodijo vsi delavniški načrti, ki jih pred izvedbo glede tehnične pravilnosti, zahtevane kakovosti in izgleda potrdi odgovorni projektant arhitekture.

Kjer ni opredeljenega izvedbenega industrijskega detajla ali izdelka, ga mora izvajalec pred izvedbo predstaviti, izbor potrdita odgovorni projektant arhitekture in predstavnik investitorja.

Vzorke vseh finalnih materialov je ponudnik dolžan predložiti investitorju v potrditev. Kjer so možne alternative v izbiri materiala (finalne obloge površin, njihove obdelave, vidni in nevidni pritrdilni materiali, podkonstrukcije, vzorci potiskov, okovje, obdelave stavbnega pohištva in podobno), je pred izvedbo obvezno predložiti vzorce, ki jih potrdita odgovorni projektant arhitekture in Investitor.

Vse mere je pred izvedbo obvezno preveriti na objektu.

2. OPIS PREDVIDENIH DEL:

1. PRENOVA AMBULANT

Predvidena je prenova pediatrične ambulante z dvema prostoroma (pritličje) ter treh zobozdravstvenih ambulant (nadstropje).

Prenova zajema obrtniška dela ter izvedbo in montažo notranje opreme.

1/a - Obrtniška dela:

- odstranitev obstoječe opreme
- odstranitev tlaka
- odstranitev oken vključno s senčili ter okenskimi policami
- odstranitev stenske keramike
- po potrebi brušenje tlaka oz. odstranjevanje ostankov lepila; krpanje in izravnava eventualnih poškodb tlaka
- dobava in polaganje novih tlakov: Gerflor -Brazilia barva 8386 ter izvedba pripadajočih stenskih zaokrožnic
- izdelava in montaža novih oken vključno z zunanjimi senčili in maskami ter okenskimi policami
- izdelava in menjava vratnih kril ter obnova obstoječih kovinskih podbojev
- predstavitev ter izvedba novih električnih priključkov ter vtičnic. Menjava obstoječih vtičnic in stikal.
- manjše prestavitve vodovodnih priključkov
- krpanje sten po dolbljenju za potrebe prestavitve inštalacij, na mestih odstranjene stenske keramike ter pri menjavi oken
- kitanje in slikanje sten in stropov; vse stene se do višine 150cm slikajo z mat pralno stensko barvo, nad to višino pa z navadno barvo. Stene se slikajo v barvnem odtenku enakem že prenovljenim ambulantam (uskladiti)
- končno čiščenje

ZUNANJE STAVBNO POHIŠTVO

SPLOŠNO

- Zunanje stavbno pohištvo mora biti vgrajeno skladno s smernicami RAL montaže
- način odpiranja je kombiniran – delno fiksna stekla, del odpiranje okrog horizontalne in/ali vertikalne osi
- vse potrebne podkonstrukcije in ojačitve v montažnih stenah in spuščnem stropu, potrebne za montažo vrat, izvede izvajalec oz. monter zasteklitev in vrat
- podkonstrukcije v spuščnem stropu obvezno uskladiti s potekom strojnih instalacij
- vse delitve, materiale, barve in načine izvedbe uskladiti z izvedenimi elementi v že prenovljenih prostorih.
- po menjavi oken popraviti vse eventualne poškodbe na fasadah in notranjih stenah oz. špaletah.

OPIS:

- sistem: Schüco AWS 75.SI
- barva: Prašno mat barvano v enakem odtenku kot že izvedena nova okna
- odpiranje: Kombinirano odpiranje navznoter (krilno in kip); skrito okovje
- steklo: pritličje: IZO 3-slojno varnostno esg6/16/4/16/esg4; $U_g=0,6 \text{ W/m}^2\text{K}$ (TGI distančnik); nadstropje: IZO 3-slojno varnostno esg6/16/4/16/vsg4; $U_g=0,6 \text{ W/m}^2\text{K}$ (TGI distančnik); vsa stekla prozorna
- toplotna prevodnost sistema: $U_w=1,0 \text{ W/m}^2\text{K}$
- zahteva: RAL vgradnja
- kljuka: okenska pololiva kot pri že izvedenih novih oknih: okenska Alu kljuka Schüco Standard 23, srebrne barve
- zunanje police: tipske iz ekstrudiranega profila s sistemskimi zaključnimi elementi kot npr. Schüco (v barvi oken); na stiku police in poličnega profila vgrajeno CT tesnilo ali predkomprimiran tesnilni trak. vsi stiki med fasado in polico izvedeni s predkomprimiranimi trakovi
- notranje police: oblečene v laminat, postforming z minimalnimi radiji; odtenek laminata prilagojen barvi stene; police v pritličju v celotni dolžini prostora (kot parapet zidu), police v nadstropju v širini oken
- zunanja senčila: Zunanje žaluzije C-80 Krpan, barva in izvedba škatle kot obstoječe (delno vgrajeno v fasado, delno vidna maska); pogon z elektromotorjem, upravljanje z daljinskim upravljalnikom z možnostjo pritrditve na steno

NOTRANJA VRATA

SPLOŠNO:

- vsa notranja vrata uskladiti z zahtevami požarne varnosti (po posameznih pozicijah: požarno varna EI30, samozapirala, zahteve za obložne materiale) - GLEJ ELABORAT POŽARNE VARNOSTI
- vsa notranja vrata uskladiti z zahtevami prezračevanja (rekuperacije); kjer je potrebno se vgradi eloksirana alu prezračevalna rešetka z okvirjem in protiokvirjem kot npr. IMP AR-4P (dimenzije po projektu strojnih inštalacij) - rešetka je naknadno prašno barvana v barvi krila
- vse potrebne podkonstrukcije in ojačitve v montažnih stenah in spuščnem stropu, potrebne za montažo vrat, izvede izvajalec oz. monter zasteklitev in vrat
- podkonstrukcije v spuščnem stropu obvezno uskladiti s potekom strojnih instalacij
- pred zapiranjem stropa se izvede polnilo s primerno podkonstrukcijo, do ab stropa; primerno zvočno izolativno
- vse okovje, ključavnice, materiale in finalne obdelave ter barvne odtenke uskladiti z že obnovljenimi vrati

OPIS OBNOVE OBSTOJEČIH VRAT:

1. menjava oz. izdelava novega vratnega krila:

- finalna obdelava: barvano belo mat RAL 9001 oz. kot obstoječa vrata
- jedro iz iverokala, okvir iz masivnega lesa, finalna obloga HDF plošče
- dvojno tesnenje (tesnilo na podboju in pripiri krila)
- vgrajeno avtomatsko talno tesnilo (giljotina)
- kljuka inox mat, okroglega preseka z zavihkom proti vratom; ločeni rozeti; kot npr. Tupai REF. 2236 (poenotiti z že obstoječimi)
- ključavnica s kontrolo pristopa (poenotiti z že obstoječimi)
- z investitorjem uskladiti eventualno izbiro bunk oz. ročajev

2. obnova podboja:

- obstoječe podboje obrusiti
- barvanje podboja z mat barvo v odtenku krila
- montaža dodatnega tesnila na podboj (dvojno tesnenje)

1/b – izdelava in montaža notranje opreme:

SPLOŠNO:

pri nekaterih postavkah popisa opreme se navaja artikel izdelka ali polizdelka z navedbo komercialnega imena in proizvajalca. ta izbor je potreben zaradi oblikovanja in celostne podobe interiera. Navedba konkretnega izdelka ali polizdelka za ponudnika ni obvezujoča, lahko ponudi kvalitetno in tehnično primerljiv drug izdelek ali pol-izdelek, vendar mora za vsako takšno zamenjavo predložiti teh. lastnosti izdelka, ki dokazujejo ustreznost izbora, ter slikovni material. Zaradi faznosti prenove prostorov in posledično navezave na že prenovljene prostore je izbor specifičnih materialov še posebej pomemben. Izvajalec mora upoštevati, da bodo s strani investitorja izbrani različni barvni odtenki vidnih površin elementov opreme, predvidoma pet različnih barv.

OPREMA IZDELANA PO NAROČILU:

Vso pohištvo je iz oplemenitenih ivernih plošč E1, proizvajalca Egger, FunderMax ali podobno, debeline 18 mm, oplemenitene so z melaminsko folijo in laminatom v enakem designu. Izbira površinske obdelave je odvisna od mesta vgradnje, praviloma pa velja za vse elemente opreme, da je folija z ABS nalimki na vseh delih opreme, ki niso odlagalne, ali delovne površine! Sestavni deli korpusov so zaključeni z ABS nalimki debeline 1mm, fronte elementov pa z ABS nalimki debeline 2mm.

Vsi korpusi na vidnih nogicah (brez cokla) z možnostjo nivelacije; nogice jeklene, sive barve; premer 60mm, višina 100mm kot npr.: NOGA POHIŠTVENA fi 60 št. 080263 (MAJER TRGOVINA D.O.O.)

Vse delovne površine - pulti, mize v pediatričnih ambulantah (pritličje) ter mize v zobozdravstvenih ambulantah (nadstropje) so obdelane v laminatu. Robovi pri mizah se zaključijo z 2 mm ABS nalimki, pri pultih pa je sprednji rob izveden po postforming tehnologiji. Vsi izpostavljeni vogali zaključeni v radiju označenem v načrtih. Barva laminata in iverala je predvidena monokromatska (brez vzorca) v obdelavi FH (FunderMax) oziroma ST9 (Egger), v pripadajoči barvi so tudi ABS nalimki (isti proizvajalec!). Barve se določijo naknadno po barvni študiji za celoten interier in se predvidijo za vsako ambulanto posebej. Barvna študija se bo izdelala pred izvedbo gradbeno obrtnih del. Računati je potrebno s petimi različnimi barvnimi odtenki preko obsega vseh ambulant.

Delovni pulti v zobozdravstvenih ambulantah se izvedejo iz kaljenega »optiwhite antiscratch« gladkega stekla; emajlirano na spodnji strani. Vsi robovi pobrani pod kotom 45°. Vsi izpostavljeni vogali zaokroženi v radiju 10mm.

Vsi stiki med posameznimi segmenti pulta ustrezno zatesnjeni s prozorno trajno elastično maso.

Stekleni pult naj ima 10mm previsa preko omaric. Pri izdelavi pultov predvideti izreze za umivalnike in odprtine za smeti.

Stenske obloge v pritličju se izvedejo iz laminata. Obloga naj bo debeline okoli 10mm. Robovi zaključeni po postopku postforming. Stenske obloge v nadstropju se izvedejo steklene – enake kot pulti. Pri vseh stenskih oblogah zajeti in predvideti izreze za vtičnice in armature.

Pri vseh omaricah s krilnimi vrati (frontami) predvideti odmične spono kot Blum Clip Top Blumotion z integriranim blaženjem zapiranja.

Korpusi predalov sistemski s pločevinastimi stranicami (Ral 9006) z integriranimi vodili ter blaženjem zapiranja kot Blum Tandembox Antaro. Vsa vodila naj imajo popoln izvlek. Zgornji rob dna predala naj od spodnjega roba fronte zavzame največ 25mm višine kar je nujno potrebno zaradi izkoriščenosti posameznih predalnikov. V vseh predalih naj se izberejo polne stranice v najvišji možni višini glede na razpoložljivo višino predala.

V vseh predalih naj se namestijo protidrsne podloge v sivem odtenku. V označenih predalih se izdelajo predelni elementi iz iverala debeline 12 ali 15mm. Elementi so prilagojeni površini predala in so vanj položeni na protidrsno oblogo (niso fiksno pritrjeni).

V zobozdravstvenih ordinacijah so označeni predali namenjeni shranjevanju kartotek, ki imajo specifično velikost, predali imajo sredinsko delitev - pred izdelavo širino in višino predalov prilagoditi izbranim vodilom tako, da bo uporabna dimenzija predala ustrezala kartotekam!

Odprti elementi za tiskalnike imajo predvidene izvlečne police. Police se izvedejo iz iverala enako kot fronte, vodila skrita kot Blum Tandembox s popolnim izvlekom in blaženjem zapiranja.

Vsi pohištveni ročaji v obliki loka debeline 8mm ali 10mm iz krtačenega nerjavečega jekla kot pohištveni ročaj Kratos, inox, krtačen (Majer trgovina d.o.o.). ročaji v dveh različnih dolžinah: 230mm in 330mm (glej grafiko).

Viseče stenske omarice s polnimi krilnimi vrati imajo za odpiranje predviden razmak spodaj med frontami in dnom omare, ki je dodano na korpus. V dodano dno pod korpusi so v označenih omaricah vgrajeni Led trakovi. LED trakovi montirani v vgradnih alu profilih z matiranim polikarbonatnim pokrovom. LED trakovi moči 14.4w/m, barva svetlobe 3000K, zajeti tudi ustrezne napajalnike ter vse potrebno za priključitev.

Prižiganje in lokacijo napajalnikov uskladiti z naročnikom oz. električarjem.

Nad radiatorji v pultih vgrajeni okrogli zračniki (21 kom. na radiator) kot npr.: ZRAČNIK fi 35mm SIV (MAJER TRGOVINA D.O.O.)

Vsa steklena vrata omar in vitrin so iz kaljenega prozornega stekla. Rozete odmičnih spon naj bodo točkovne okrogle, srebrne mat barve.

Vsa ogledala morajo biti zaščitena s folijo proti lomljenju! Prav tako mora biti na vsa stekla vitrin nalepljena prozorna folija proti lomljenju stekla.

Elementi opreme iz funkcionalnih razlogov nimajo poenotenih globin zato se je potrebno za vsako ambulanto ravnati po dimenzijah v načrtih.

ELEMENTI VGRAJENI V OPREMO IN DRUGI TIPSKE ELEMENTI

V delovnih pultih vgrajeni naslednji umivalniki:

- vgradna inox korita okrogle oblike; notranji premer min. 38cm kot npr.: Alveus FORM 10, enojno, fi450

- vgradno inox korito pravokotne oblike; notranje mere 40x40cm kot npr.: Aveus NOX 30, enojno, nerjavno jeklo, 440x440
- polvgradni keramični umivalnik bele barve; notranji premer min. 41cm z vidnim robom ca. 60mm kot npr.: BHD 7023 Lavabo Lille (Vistra d.o.o.)
- stenska enoročna kromirana armatura z vrtljivim izlivom in ročico primerno za upravljanje s komolcem kot npr.: Daniel Leva clinica OC609T (Vistra d.o.o.); dolžino izliva prilagoditi umivalniku in globini pulta!
- pultna enoročna kromirana armatura z ročico primerno za upravljanje s komolcem kot npr.: Daniel Leva clinica OC607X (Vistra d.o.o.)
- rozete za prekrivanje odprtih za smeti izdelane po naročilu: tulec dolžine ca 150mm in rozeta širine 10mm zvarjena iz nerjaveče pločevine; zvari obrušeni; vidne površine elementa polirane; notranji premer 180mm in 130mm.
- koši za smeti pod odprtinami za smeti ob umivalnikih: enojni plastični koš za smeti ca. 25x25x40cm
- pod koriti z izvlečnimi elementi predvideti sistemske predale s tremi koši ter pokrovom (polico) proti smradu; na obeh vodilih popolni izvek z vgrajenim blaženjem in samozapiralom; kot npr.: Sistem za odpadke VS ENVI Space G 310 t.siva (MAJER TRGOVINA D.O.O.)
- na ogledalih kjer označeno (in nad ogledalom pri dr. Dolenc) se dobavi in montira stenska svetila kot npr.: Mawa linestra 7 v kromirani izvedbi; dim. 38 × 500 × 47 mm; barva svetlobe 3000K.
- na steni nad mizo pri dr. Lah se dobavi in montira linijsko stensko svetilo kot npr.: Nowodvorski STRAIGHT M stenska svetilka LED 16W; dim. 920x70mm; barva antracit.
- na previjalni mizici po meri izdelana blazina oblečena v umetno usnje; blazina na mizico pritrjena z velcro trakovi.
- v obeh prostorih pediatrične ambulante se dobavi in montira karnisa: okrogla enotirna karnisa iz eloksiranega aluminija s stenskimi nosilci/obešali iz profilov enakega preseka (dva obešala na karniso); poleg karnise je potrebno dobaviti še zaveso, ki naj ima otroški vzorec in je odporna na madeže oz. jo je možno mokro čistiti; pred dobavo naročniku predstaviti vzorce.

2. PRENOVA DVEH HODNIKOV S PRIPADAJOČIMI ČAKALNICAMI in DVEH PREDPROSTOROV PRED ZOBOZDRAVSTEVNIMA AMBULANTAMA

Predvidena je prenova dveh hodnikov s čakalnicami v pritličju.

Prenova zajema obrtniška dela ter izvedbo in montažo notranje opreme.

2/a - Obrtniška dela:

- odstranitev obstoječe opreme za potrebe slikanja sten (klopi in nasloni nad klopmi)
- odstranitev tlaka
- odstranitev oken vključno s senčili ter okenskimi policami
- po potrebi brušenje tlaka oz. odstranjevanje ostankov lepila; krpanje in izravnavanje eventualnih poškodb tlaka
- dobava in polaganje novih tlakov: Gerflor -Brazilia barva 8386 ter izvedba pripadajočih stenskih zaokrožnic
- izdelava in montaža novih oken vključno z zunanjimi senčili in maskami ter okenskimi policami
- izdelava in montaža nove zasteklitve z vrati na koncu hodnika 1; nad stropom izdelati podkonstrukcijo + obojestransko zaporo iz GK plošč z vmesno zvočno izolacijo
- prestativte ter izvedba novega električnega priključka za priklop LED traku v novem stenskem regalu
- krpanje sten po dolbljenju za potrebe prestativ inštalacij ter pri menjavi oken
- kitanje in slikanje sten do višine 150cm z mat pralno stensko barvo; stene se slikajo v barvnem odtenku enakem že prenovljenim ambulantam (uskladiti)
- končno čiščenje

ZUNANJE STAVBNO POHIŠTVO

SPLOŠNO

- Zunanje stavbno pohoštvo mora biti vgrajeno skladno s smernicami RAL montaže
- način odpiranja je kombiniran – delno fiksna stekla, del odpiranje okrog horizontalne in/ali vertikalne osi
- vse potrebne podkonstrukcije in ojačitve v montažnih stenah in spušenem stropu, potrebne za montažo vrat, izvede izvajalec oz. monter zasteklitev in vrat
- podkonstrukcije v spušenem stropu obvezno uskladiti s potekom strojnih instalacij
- vse delitve, materiale, barve in načine izvedbe uskladiti z izvedenimi elementi v že prenovljenih prostorih.
- po menjavi oken popraviti vse eventualne poškodbe na fasadah in notranjih stenah oz. špaletah.

OPIS:

- sistem: Schüco AWS 75.SI
- barva: Prašno mat barvano v enakem odtenku kot že izvedena nova okna
- odpiranje: Kombinirano odpiranje navznoter (krilno in kip); skrito okovje
- steklo: pritličje: IZO 3-slojno varnostno esg6/16/4/16/esg4; Ug=0,6 W/m²K (TGI distančnik);
- toplotna prevodnost sistema: Uw=1,0 W/m²K
- zahteva: RAL vgradnja
- kljuka: okenska pololiva kot pri že izvedenih novih oknih: okenska Alu kljuka Schüco Standard 23, srebrne barve
- zunanje police: tipske iz ekstrudiranega profila s sistemskimi zaključnimi elementi kot npr. Schüco (v barvi oken); na stiku police in poličnega profila vgrajeno CT tesnilo ali predkomprimiran tesnilni trak. vsi stiki med fasado in polico izvedeni s predkomprimiranimi trakovi
- notranje police: oblečene v laminat, postforming z minimalnimi radiji; odtenek laminata prilagojen barvi stene; police v pritličju v celotni dolžini prostora (kot parapet zidu), police v nadstropju v širini oken
- zunanja senčila: Zunanje žaluzije C-80 Krpan, barva in izvedba škatle kot obstoječe (delno vgrajeno v fasado, delno vidna maska); pogon z elektromotorjem, upravljanje z daljinskim upravljalnikom z možnostjo pritrditve na steno

NOTRANJA VRATA

SPLOŠNO:

- vsa notranja vrata uskladiti z zahtevami požarne varnosti (po posameznih pozicijah: požarno varna EI30, samozapirala, zahteve za obložne materiale) - GLEJ ELABORAT POŽARNE VARNOSTI
- vsa notranja vrata uskladiti z zahtevami prezračevanja (rekuperacije); kjer je potrebno se vgradi eloksirana alu prezračevalna rešetka z okvirjem in protiokvirjem kot npr. IMP AR-4P (dimenzije po projektu strojnih inštalacij) - rešetka je naknadno prašno barvana v barvi krila
- vse potrebne podkonstrukcije in ojačitve v montažnih stenah in spušenem stropu, potrebne za montažo vrat, izvede izvajalec oz. monter zasteklitev in vrat
- podkonstrukcije v spušenem stropu obvezno uskladiti s potekom strojnih instalacij
- pred zapiranjem stropa se izvede polnilo s primerno podkonstrukcijo, do ab stropa; primerno zvočno izolativno
- vse okovje, ključavnice, materiale in finalne obdelave ter barvne odtenke uskladiti z že obnovljenimi vrati

OPIS ALU ZASTEKLITEV OZ. VRAT:

- sistem: Schüco AWS/ADS 50 NI (sistem brez prekinjenega termičnega mosta)
- barva: prašno mat barvano v odtenku kot ostala obstoječa alu vrata
- steklo: prozorno akustično (dvojno kaljeno steklo lepljeno z vmesno akustično folijo)
- zahteva: min. svetli prehod 90 cm
- kljuka inox mat, okroglega preseka z zavihkom proti vratom; ločeni rozeti; kot npr. Tupai REF. 2236 (poenotiti z že obstoječimi)
- ključavnica s kontrolo pristopa (poenotiti z že obstoječimi)
- z investitorjem uskladiti eventualno izbiro bunk oz. ročajev
- opomba: nad spuščenim stropom izvesti ojačitve oz. podkonstrukcijo za montažo vrat; prostor v medstropovju nad vrati zapreti z mavčno vlaknenimi ploščami in zvočno izolacijo

2/b – izdelava in montaža notranje opreme:

V novem prostoru na koncu hodnika 1 se izvede in montira odprt stenski regal (R1) ter premična miza (M1).

R1 – odprt stenski regal iz iverala z 2mm ABS nalimki v isti barvi. Regal ima s spodnje strani vgrajen LED trak montiran v vgradnem alu profilu z matiranim polikarbonatnim pokrovom. LED trak moči 14.4w/m, barva svetlobe 3000K, zajeti tudi ustrezni napajalnik ter vse potrebno za priključitev. Prižiganje in lokacijo napajalnika uskladiti z naročnikom oz. električarjem. Dimenzije in višina pritrditve regala naj se uskladijo z že izvedenimi regali na tem hodniku. Barvo izbere investitor.

M1 – premična miza s ploščo debeline 40mm iz laminta z 2mm ABS nalimki v isti barvi. Noge mize so kovinske, srebrne barve s kolesi z zavoro; kot npr. Voga SIXTY K.

B. GRAFIČNI PRIKAZI

- Ambulanta Blaž Dolenc, dr.med.,spec.ped.

1. TLORIS	M 1:25
1_1. prostor 1 – POGLED A	M 1:20
1_2. prostor 1 – POGLED B	M 1:20
1_3. prostor 1 – POGLED C	M 1:20
1_4. prostor 2 – POGLED A	M 1:20
1_5. prostor 2 – POGLED B	M 1:20
1_6. prostor 2 – POGLED C	M 1:20

- Ambulanta Anja Lah, dr.dent.med.

2. TLORIS	M 1:25
2_1. POGLED A	M 1:20
2_2. POGLED B	M 1:20
2_3. POGLED C	M 1:20

- Ambulanta Maša Keršnik Leopold, dr.dent.med.

3. TLORIS	M 1:25
3_1. POGLED A	M 1:20
3_2. POGLED B	M 1:20
3_3. POGLED C	M 1:20
3_4. POGLED D	M 1:20

- Ambulanta Katarina Čuk, dr.dent.med.

4. TLORIS	M 1:25
4_1. POGLED A	M 1:20
4_2. POGLED B	M 1:20
4_3. POGLED C	M 1:20
4_4. POGLED D	M 1:20

- Hodnika s čakalnicami in predprostora zobozdravstvenih ambulant


5_1. hodnik 1 - TLORIS	M 1:50
5_2. hodnik 2 - TLORIS	M 1:50
5_3. predprostora dr. Keršnik in dr. Čuk	M 1:50

- Sheme oken in vrat

6_1. SHEME OKEN	M 1:50
6_2. SHEME VRAT	M 1:50

- načrt opreme hodnik 1 (REGAL R1, MIZA M1)

7_1. TLORIS, POGLED	M 1:20
---------------------	--------

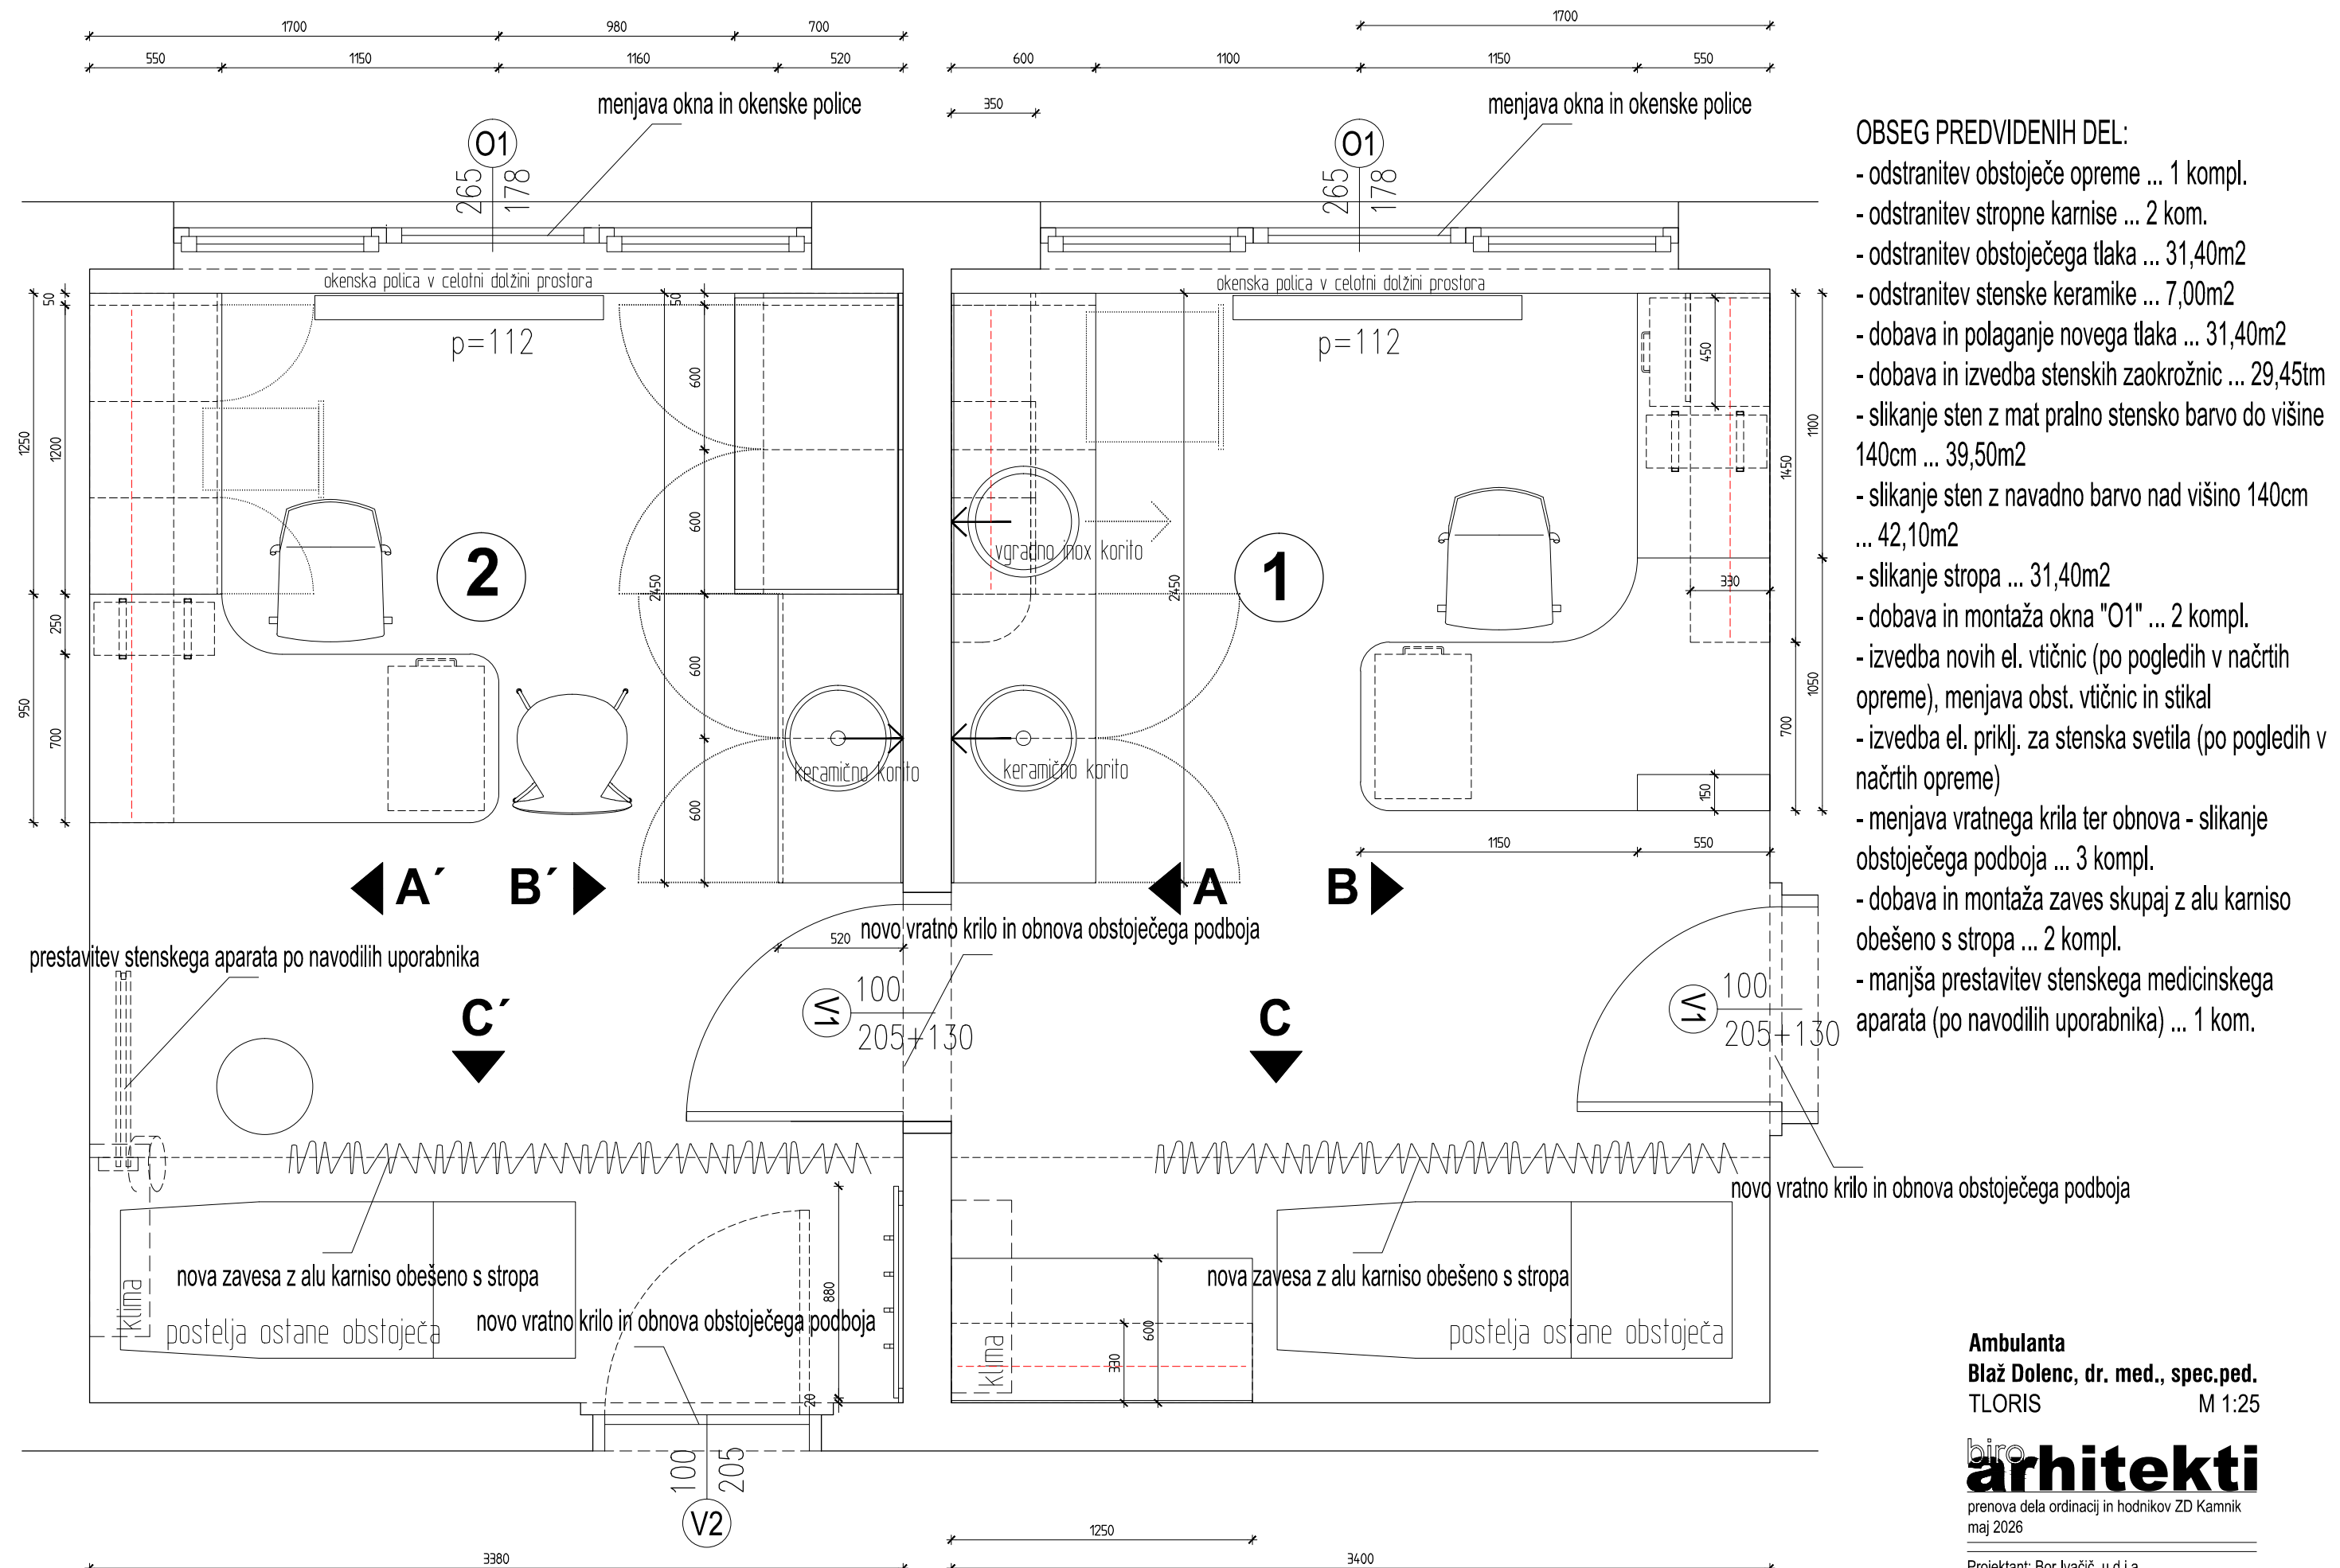

OBSEG PREDVIDENIH DEL:


- odstranitev obstoječe opreme ... 1 kompl.
- odstranitev stropne karnise ... 2 kom.
- odstranitev obstoječega tlaka ... 31,40m²
- odstranitev stenske keramike ... 7,00m²
- dobava in polaganje novega tlaka ... 31,40m²
- dobava in izvedba stenskih zaokrožnic ... 29,45m
- slikanje sten z mat pralno stensko barvo do višine 140cm ... 39,50m²
- slikanje sten z navadno barvo nad višino 140cm ... 42,10m²
- slikanje stropa ... 31,40m²
- dobava in montaža okna "O1" ... 2 kompl.
- izvedba novih el. vtičnic (po pogledih v načrtih opreme), menjava obst. vtičnic in stikal
- izvedba el. priklij. za stenska svetila (po pogledih v načrtih opreme)
- menjava vratnega krila ter obnova - slikanje obstoječega podboja ... 3 kompl.
- dobava in montaža zaves skupaj z alu karniso obešeno s stropa ... 2 kompl.
- manjša prestavitev stenskega medicinskega aparata (po navodilih uporabnika) ... 1 kom.

Ambulanta
Blaž Dolenc, dr. med., spec.ped.
TLORIS M 1:25

biro
arhitekti
prenova dela ordinacij in hodnikov ZD Kamnik
maj 2026

Projektant: Bor Ivačič, u.d.i.a.
Tomaž Stražar, u.d.i.a.

POGLED:

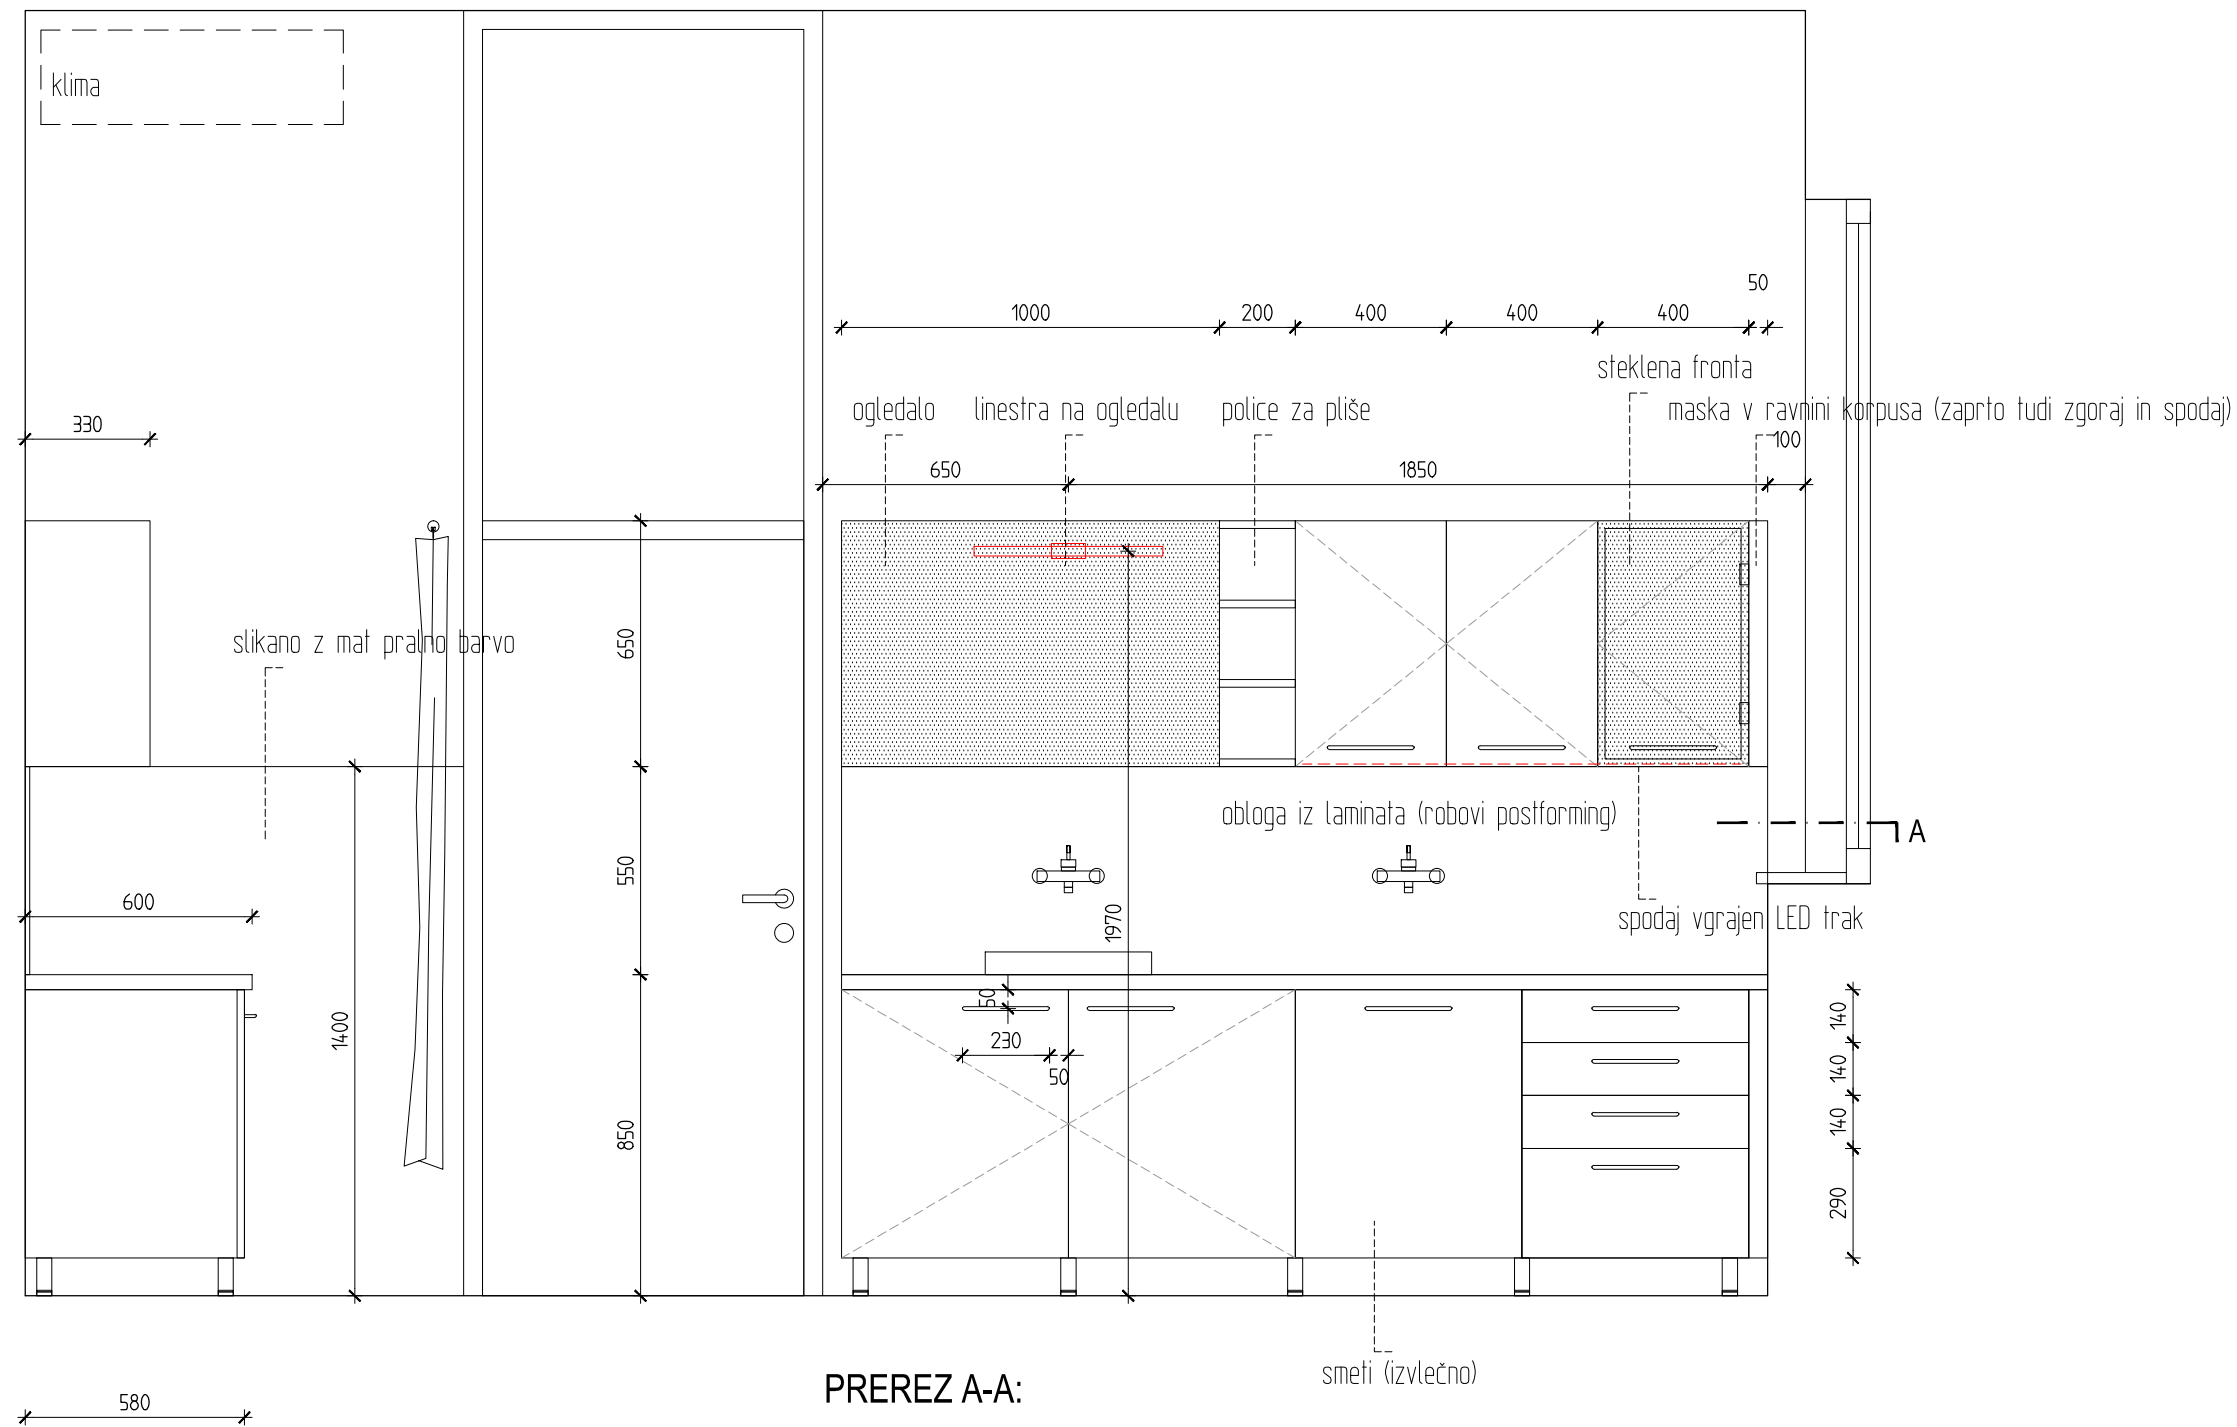


Ambulanta
Blaž Dolenc, dr. med., spec.ped.

PROSTOR 1:
POGLED A M 1:20


biro
arhitekti
prenova dela ordinacij in hodnikov ZD Kamnik
maj 2026

Projektant: Bor Ivačič, u.d.i.a.
Tomaž Stražar, u.d.i.a.

POGLED:

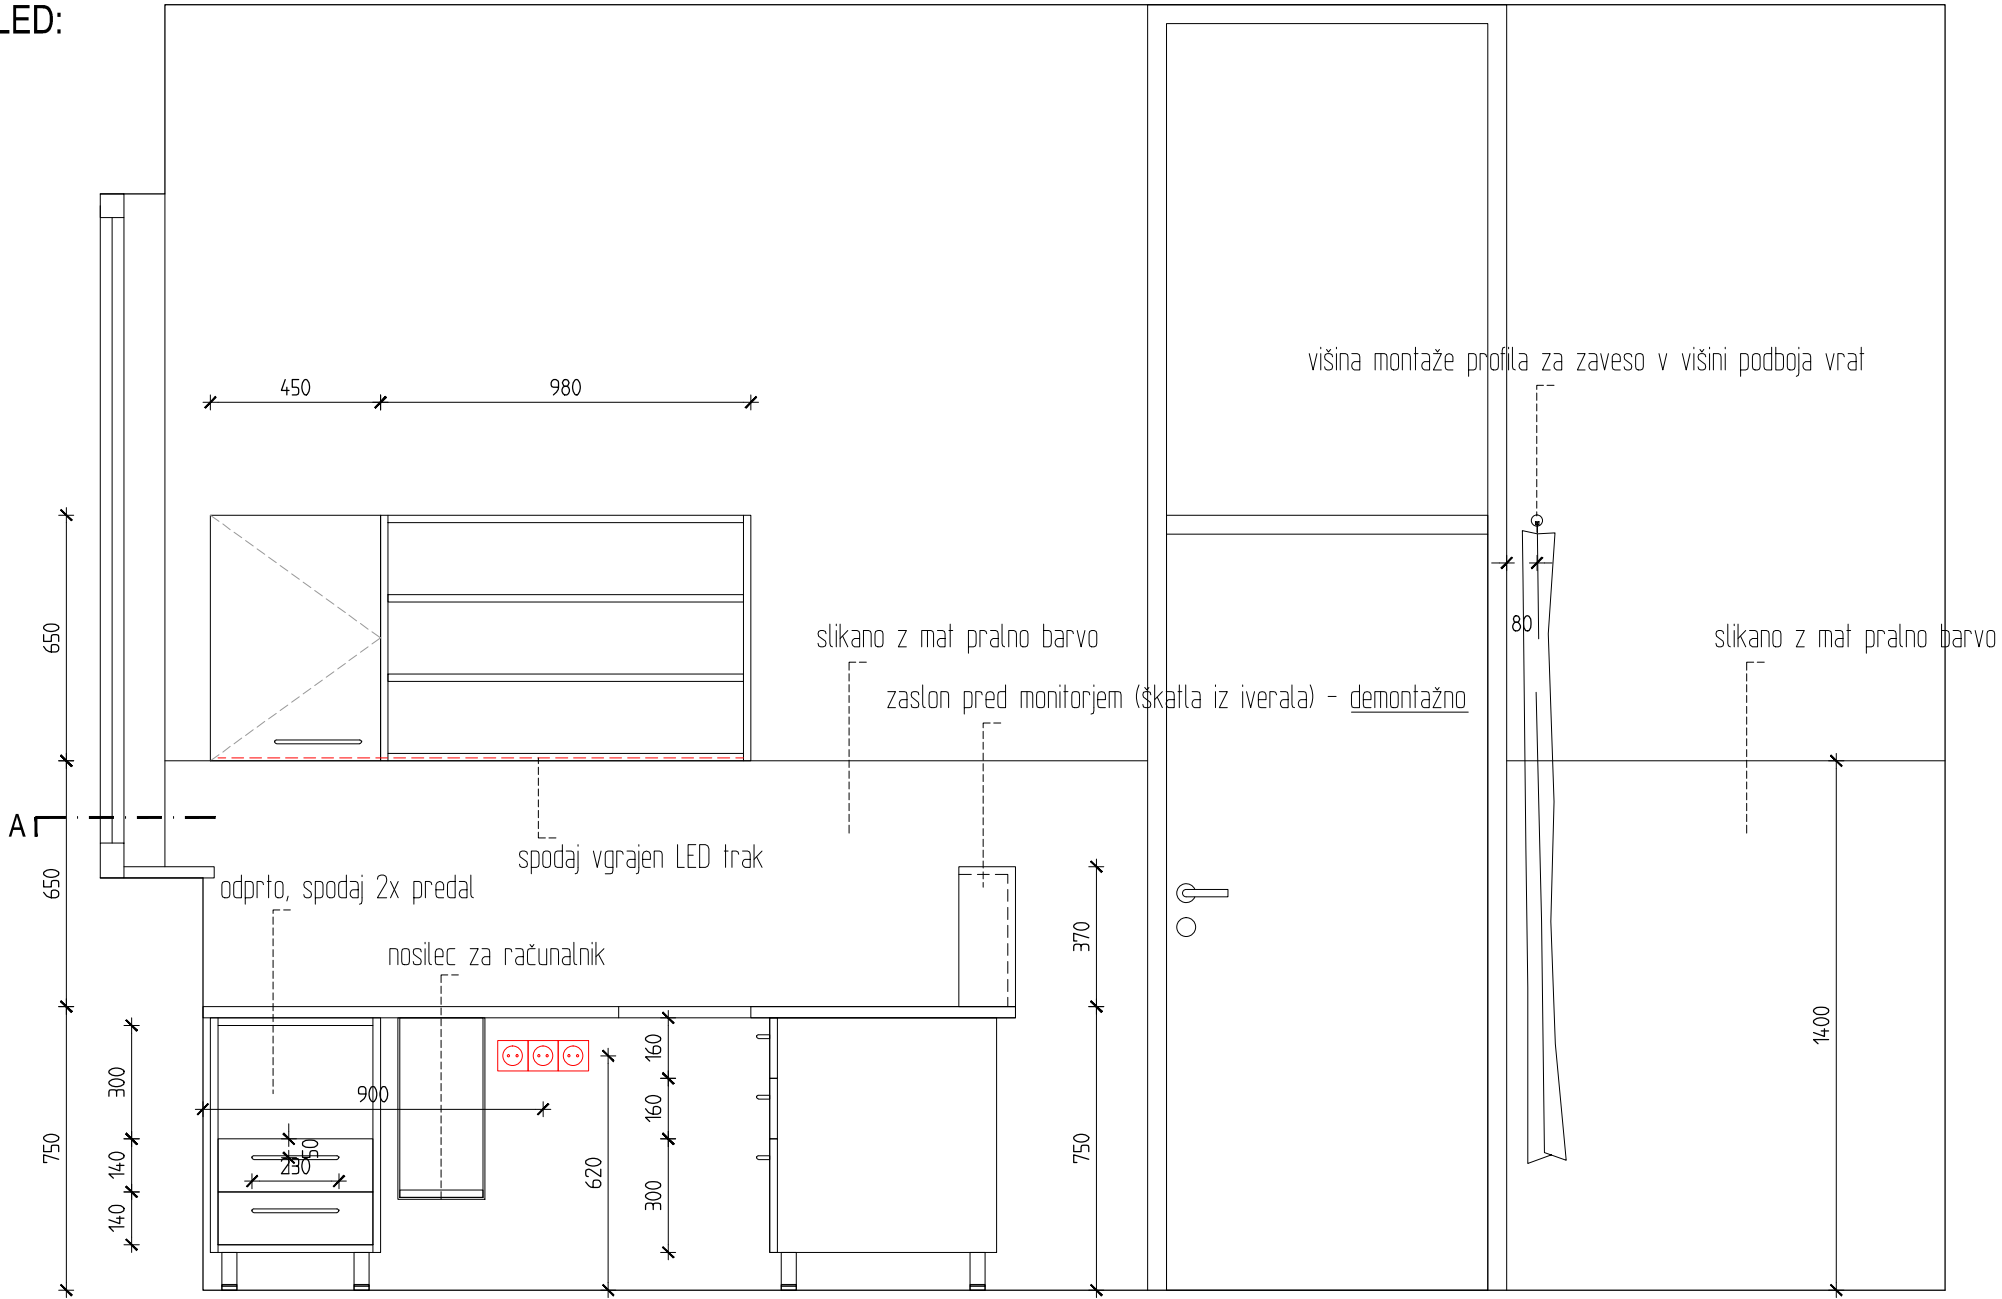

PREREZ A-A:

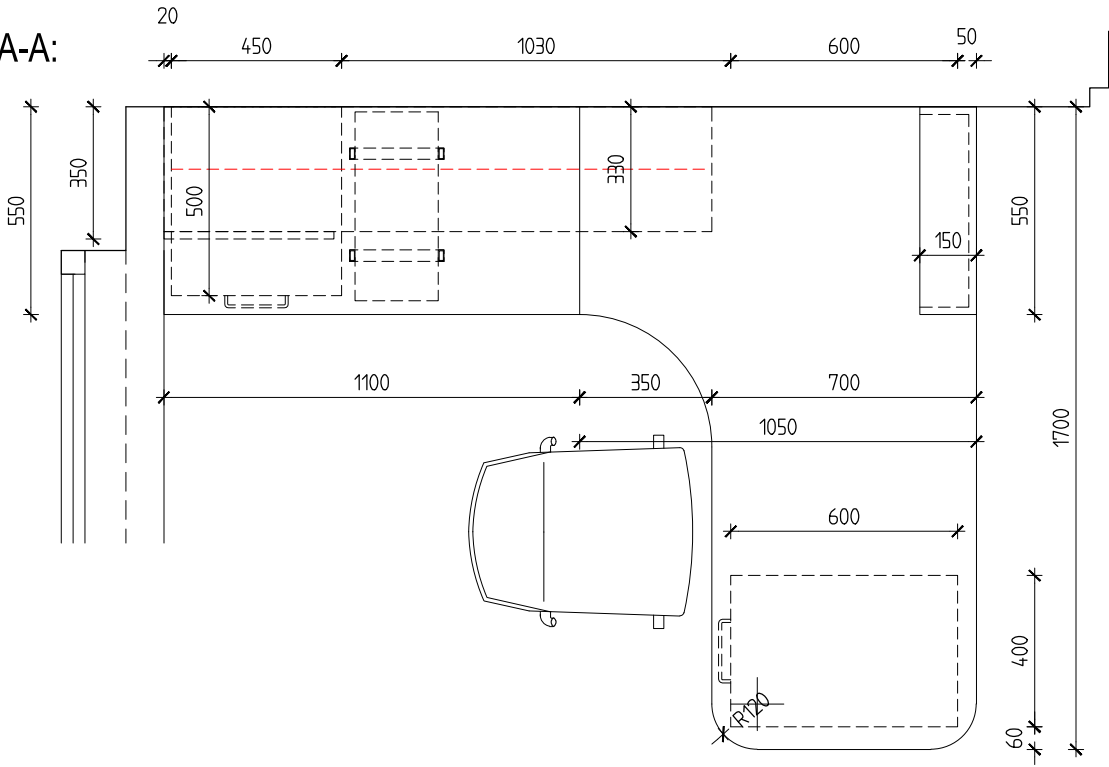


Ambulanta
Blaž Dolenc, dr. med., spec.ped.

PROSTOR 1:
POGLED B M 1:20


biro
arhitekti
prenova dela ordinacij in hodnikov ZD Kamnik
maj 2026

Projektant: Bor Ivačič, u.d.i.a.
Tomaž Stražar, u.d.i.a.


POGLED:

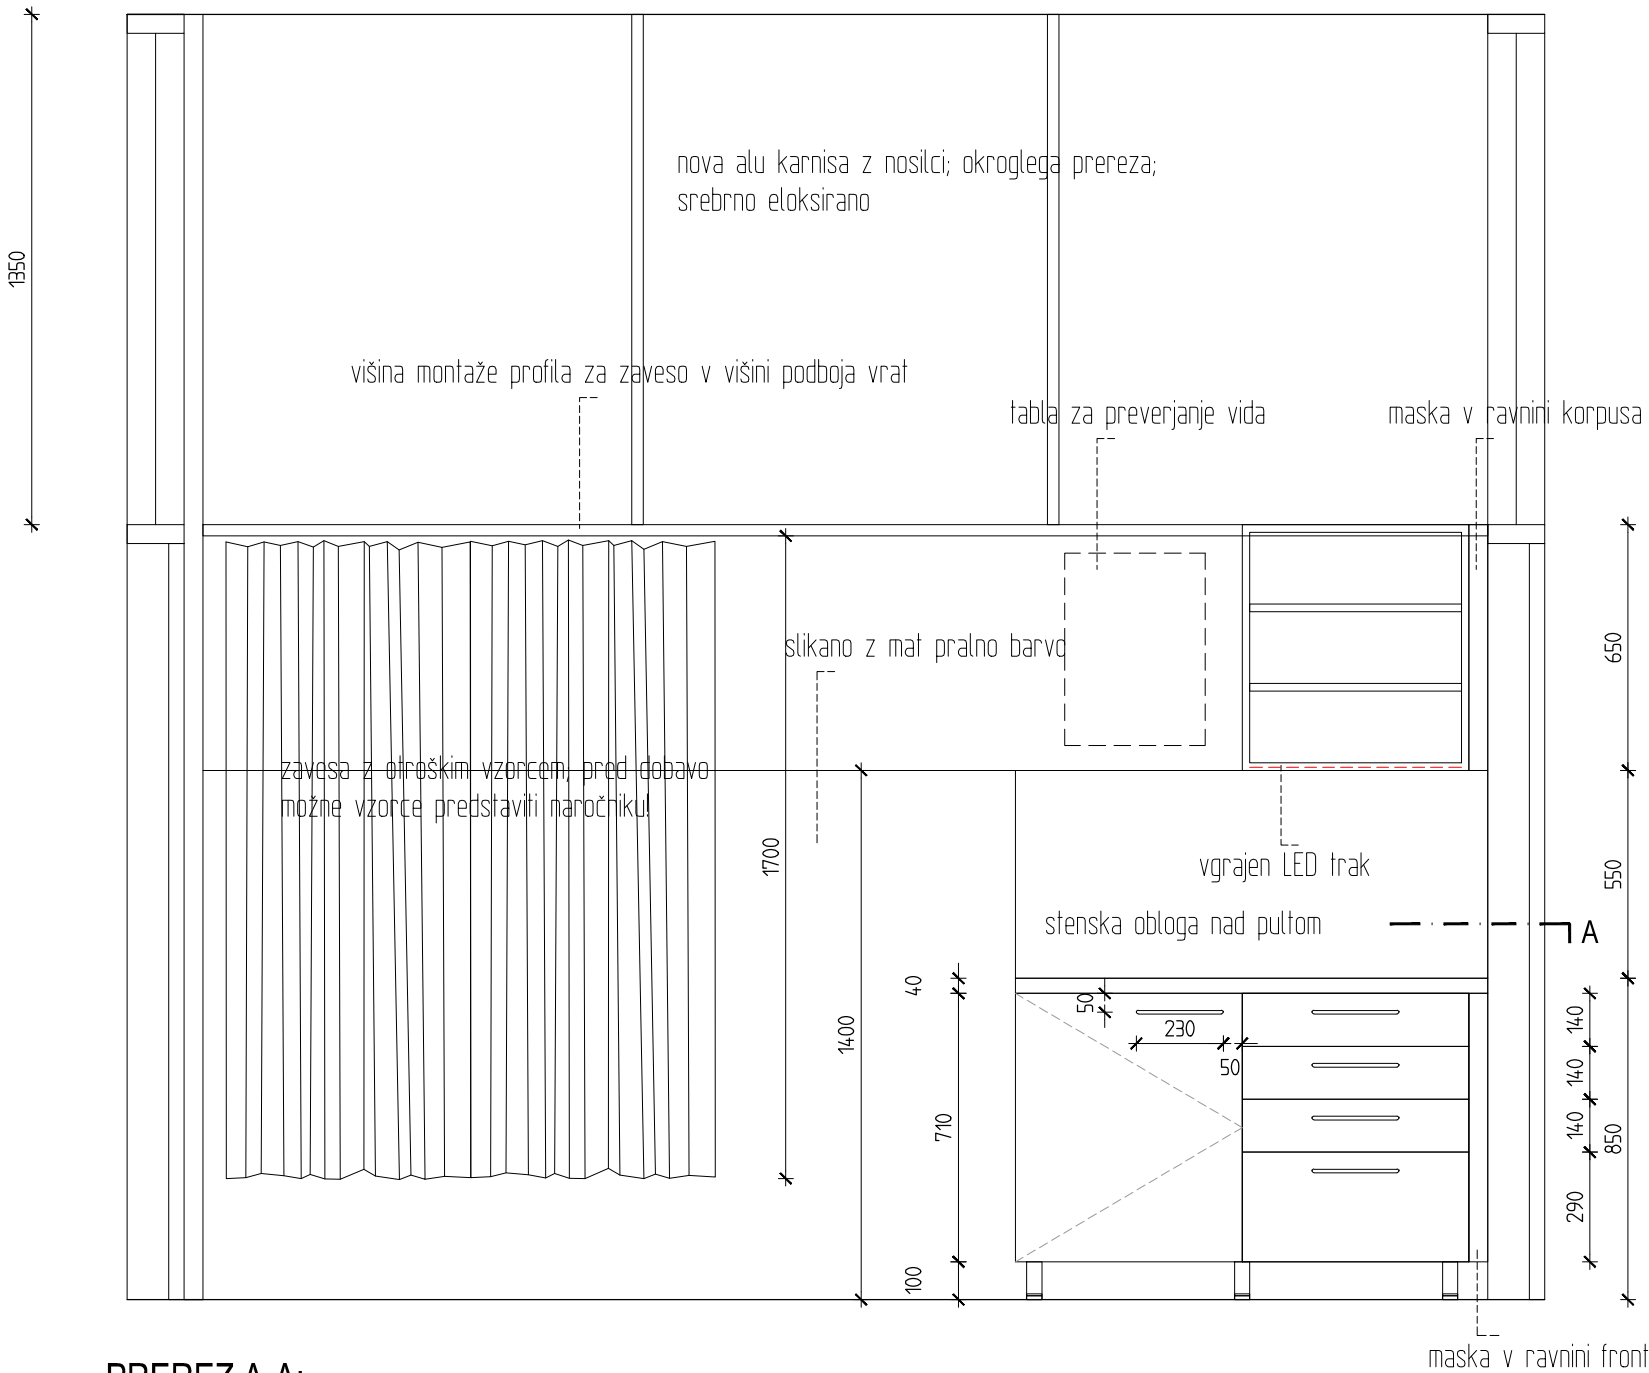

STRANSKI RIS:

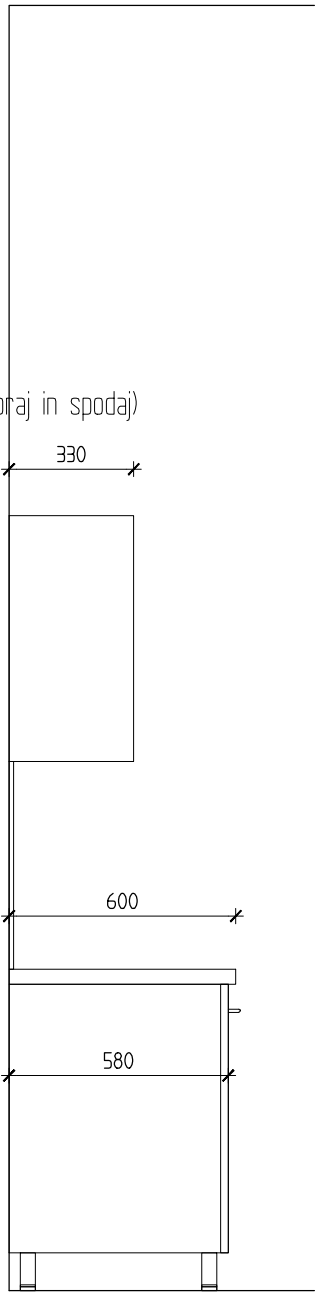

PREREZ A-A:

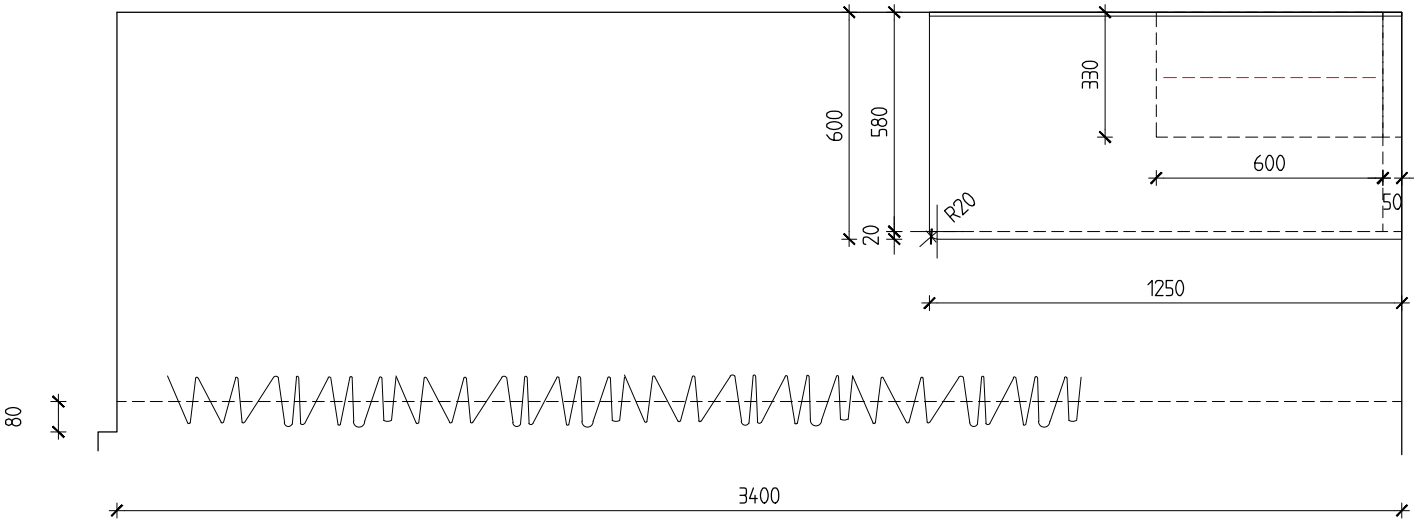


Ambulanta
Blaž Dolenc, dr. med., spec.ped.

PROSTOR 1:
POGLED C M 1:20


biro
arhitekti
prenova dela ordinacij in hodnikov ZD Kamnik
maj 2026

Projektant: Bor Ivačič, u.d.i.a.
Tomaž Stražar, u.d.i.a.

POGLED:

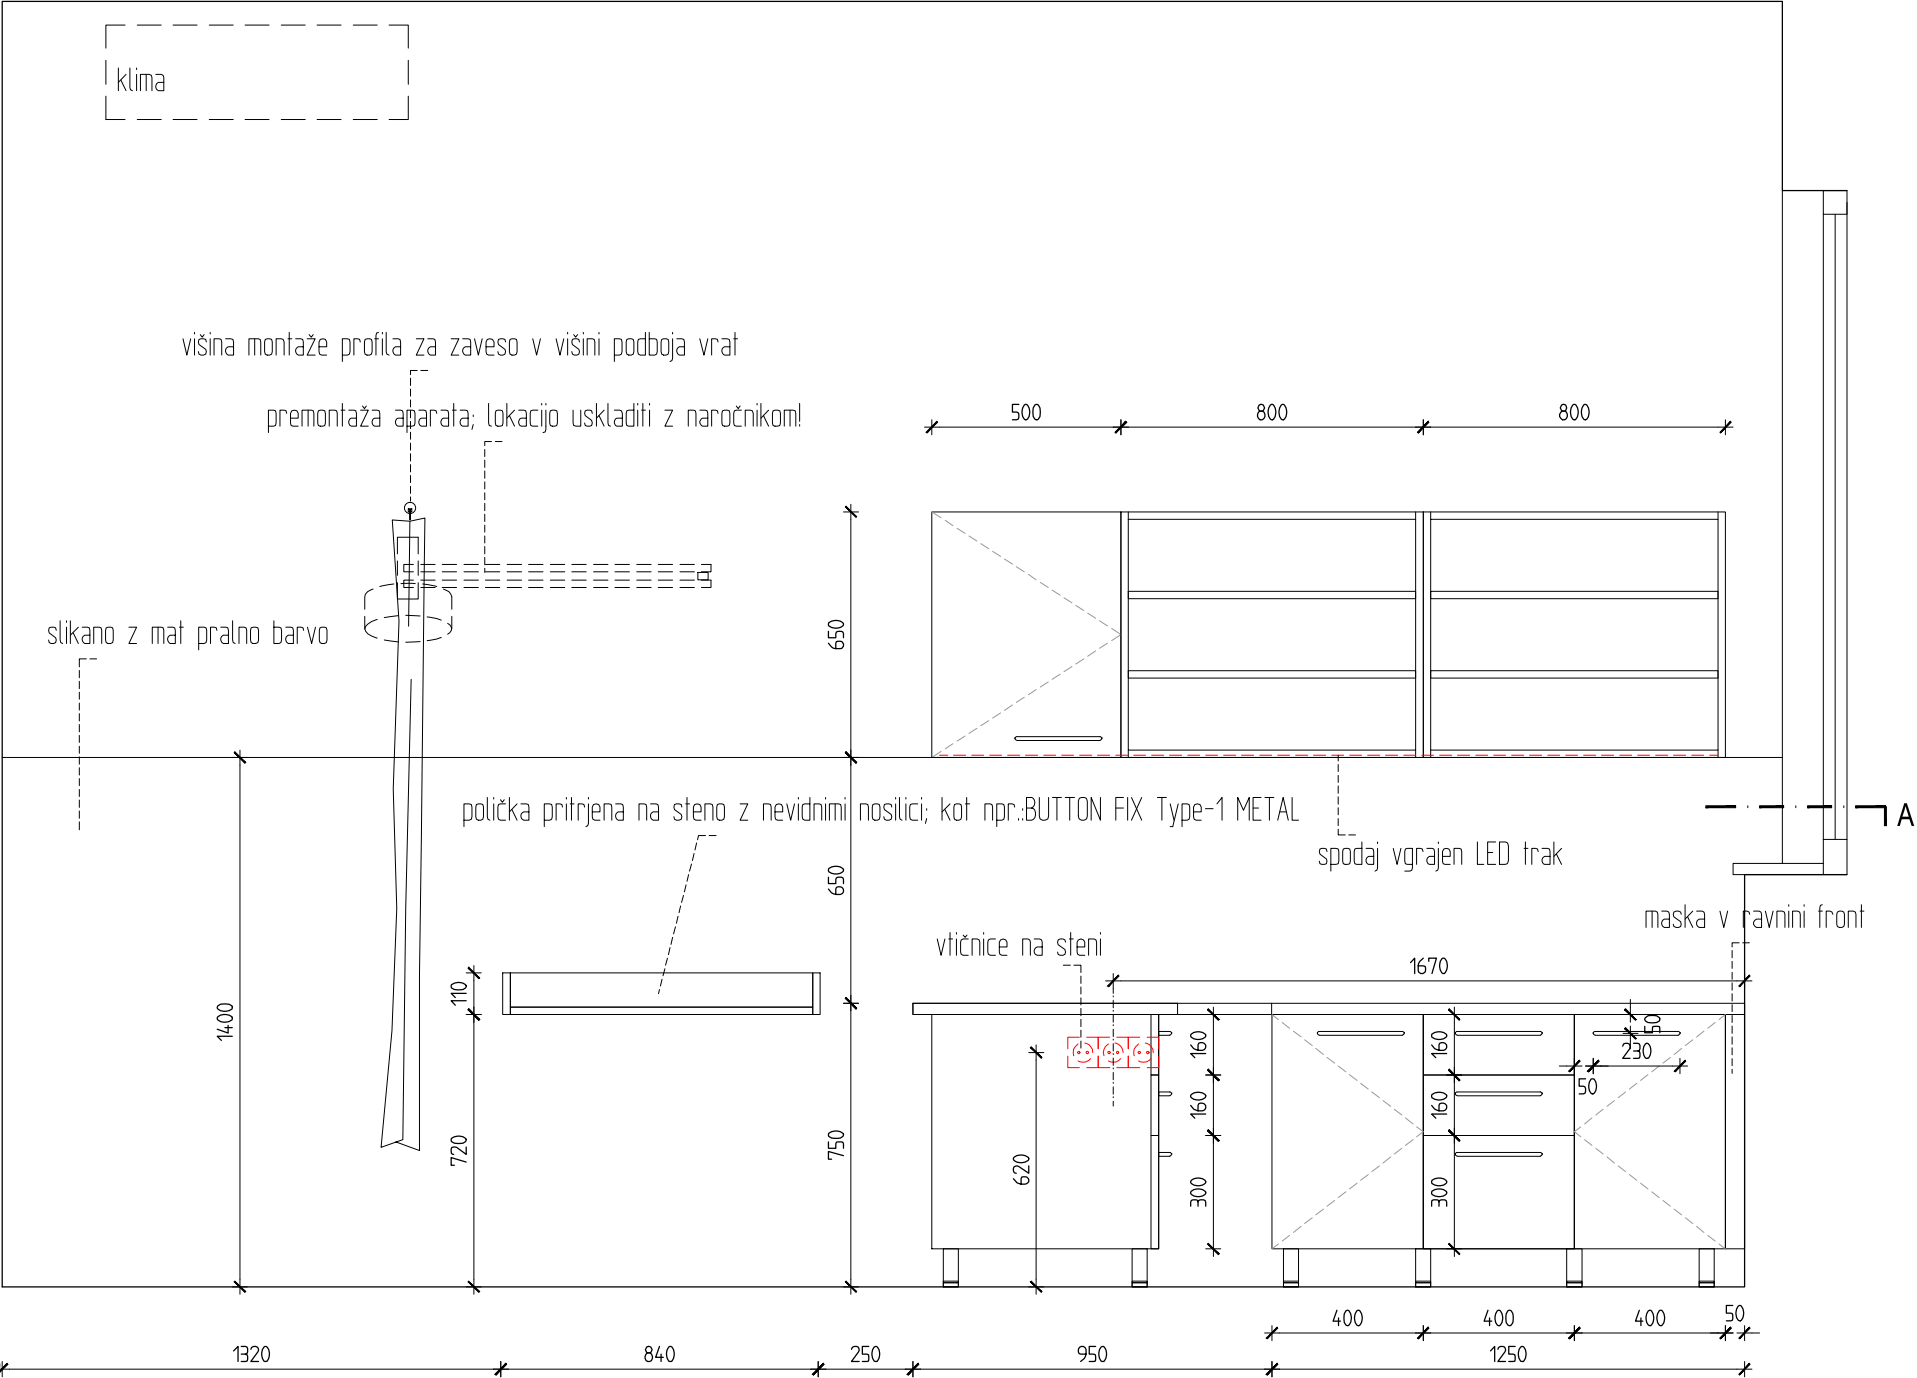

PREREZ A-A

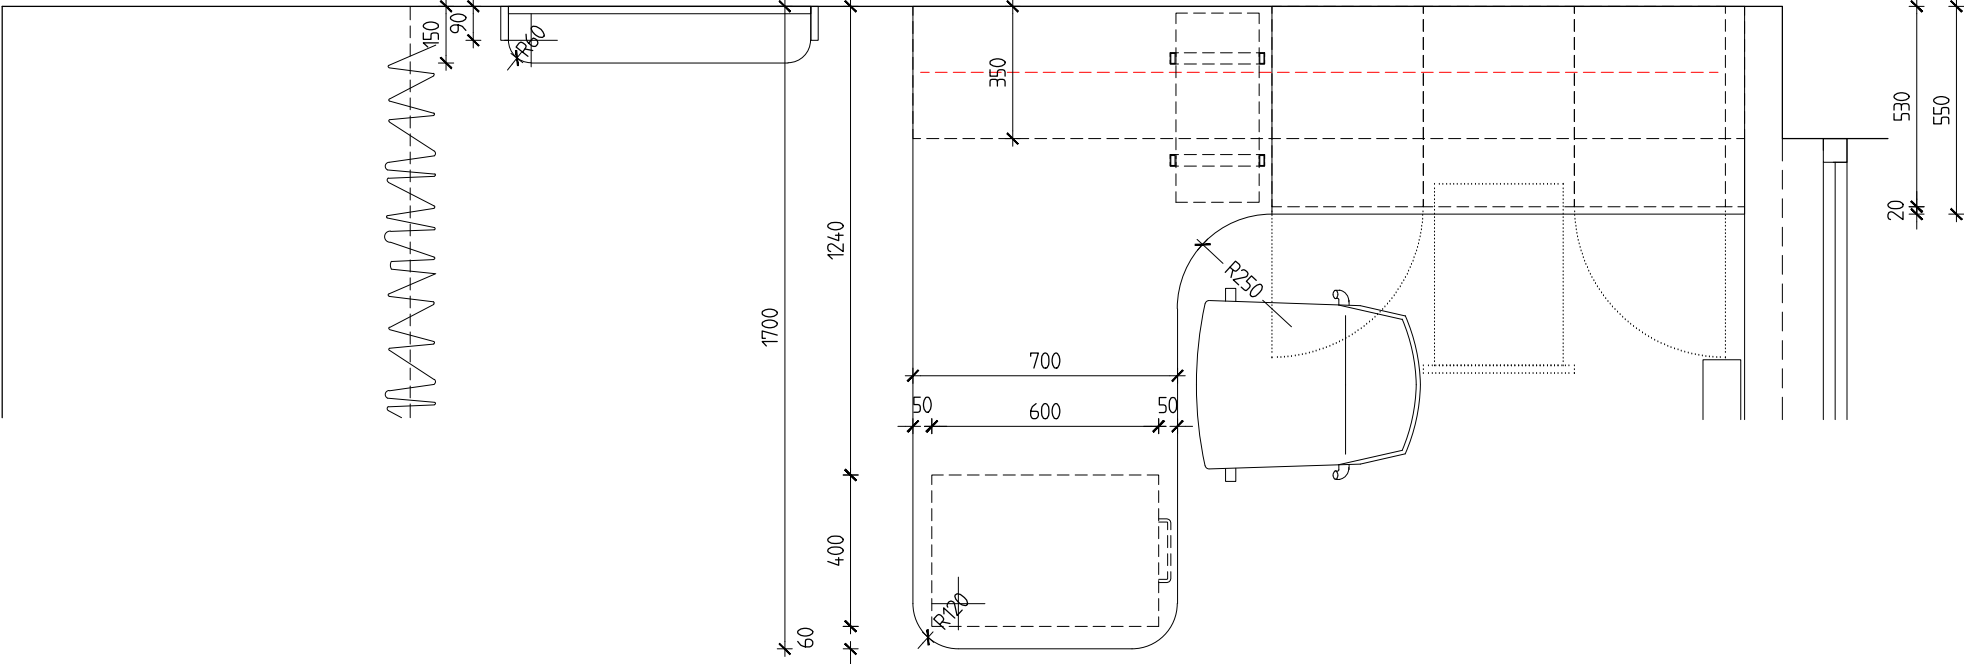

Ambulanta
Blaž Dolenc, dr. med., spec.ped.

PROSTOR 2:
POGLED A' M 1:20

biro
arhitekti
prenova dela ordinacij in hodnikov ZD Kamnik
maj 2026

Projektant: Bor Ivačič, u.d.i.a.
Tomaž Stražar, u.d.i.a.

PREREZ A-A:

A




PROSTOR 2:
POGLED B' M 1:20

biro
arhitekti
prenova dela ordinacij in hodnikov ZD Kamnik
maj 2026


Projektant: Bor Ivačič, u.d.i.a.
Tomaž Stražar, u.d.i.a.

POGLED:

- VSE MERE PREVERITI NA OBJEKTU!; VSE VZORCE MATERIALOV IN BARVNE ODTENKE NAJ NAROČNIK POTRDI PRED PRIČETKOM DEL!

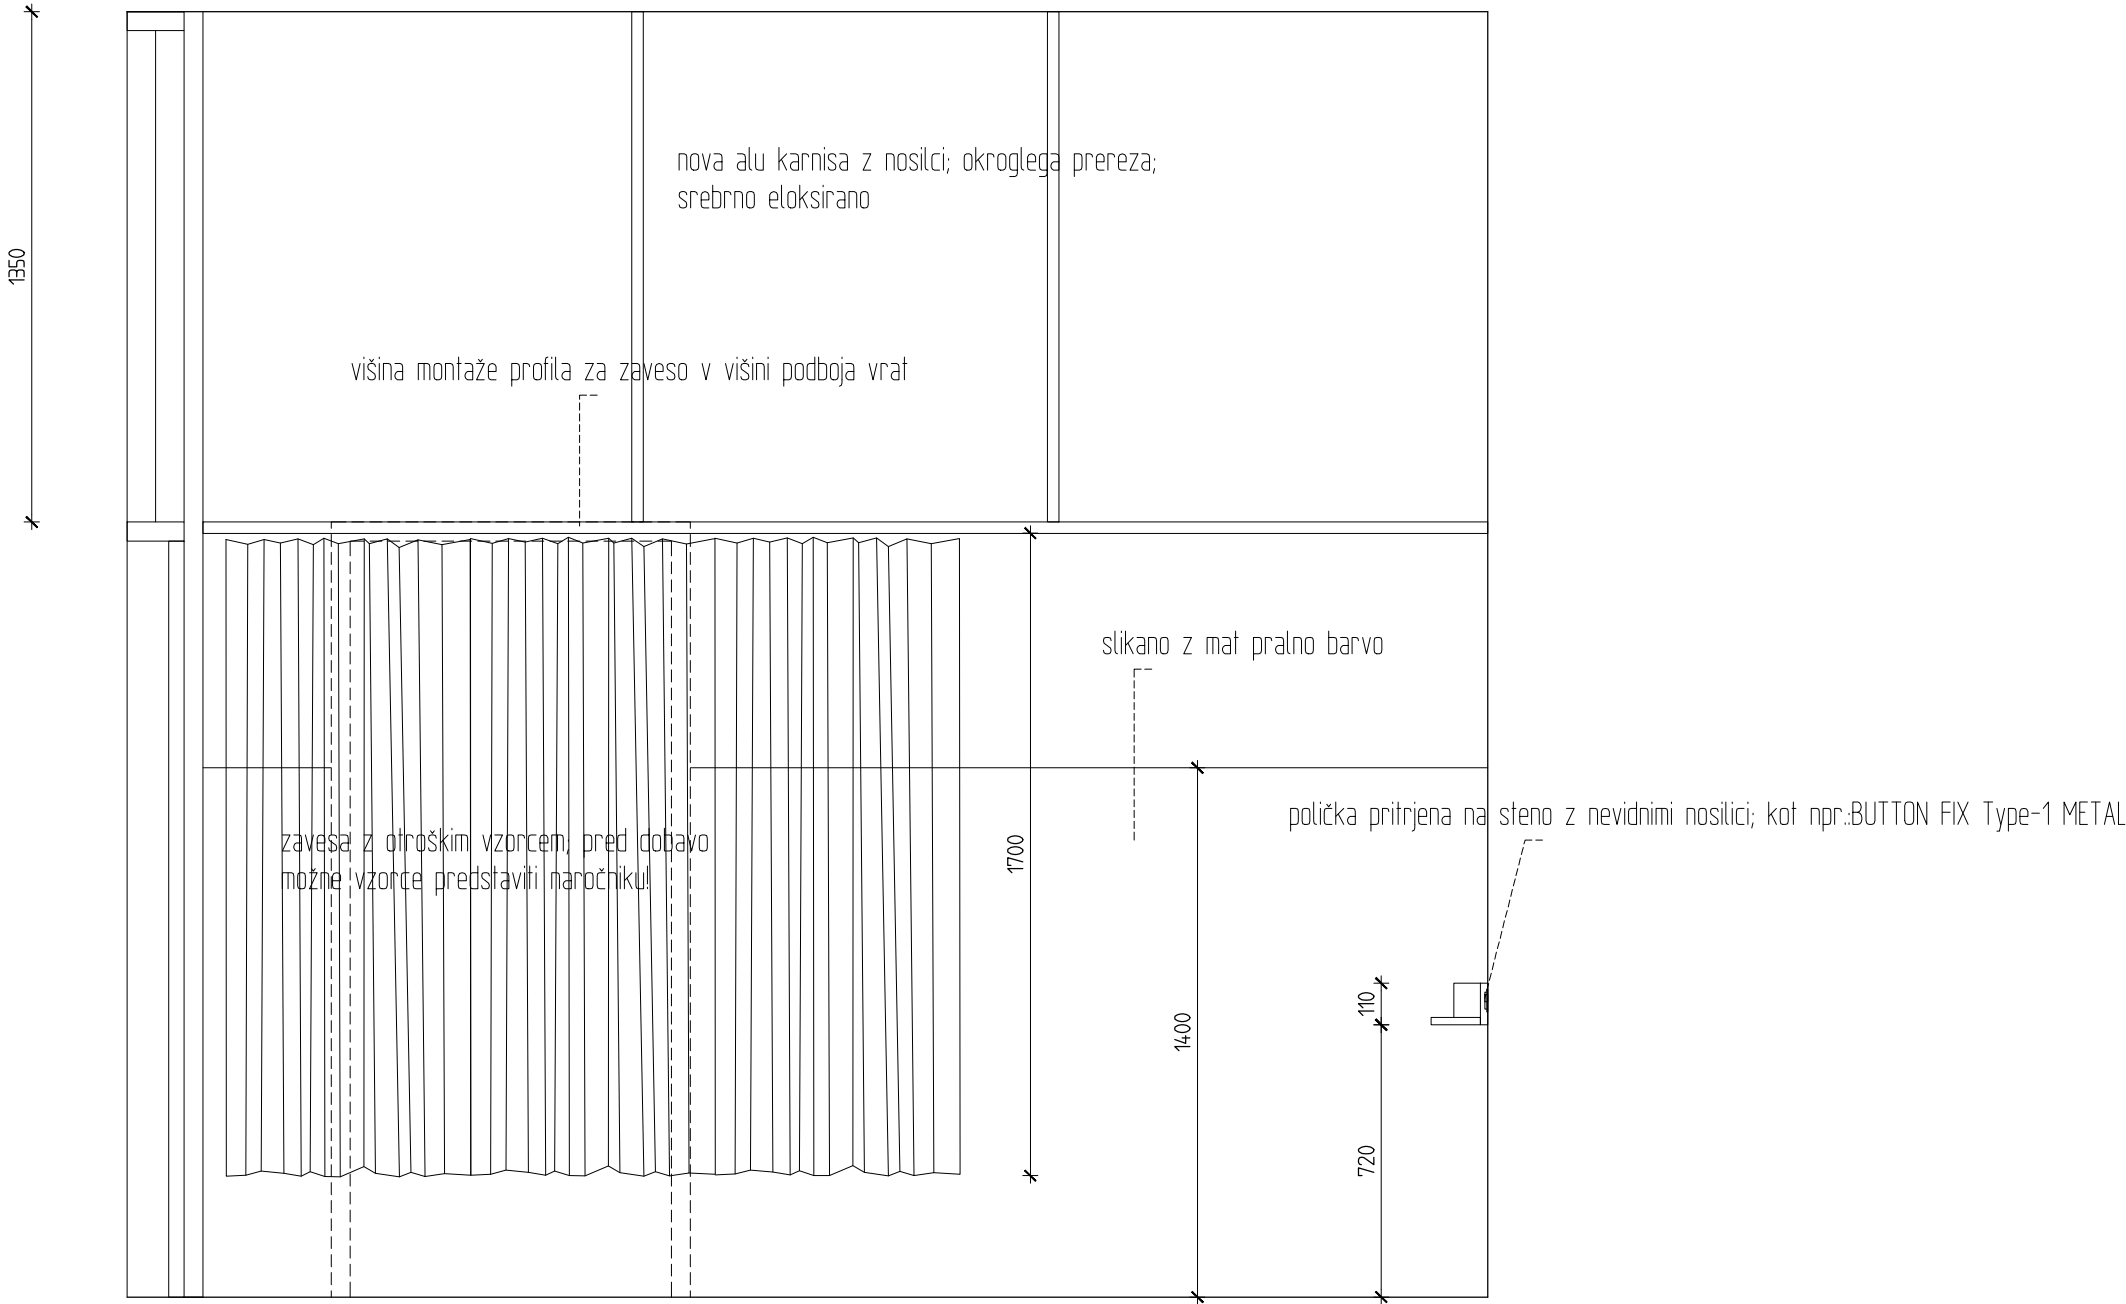

TLORIS:

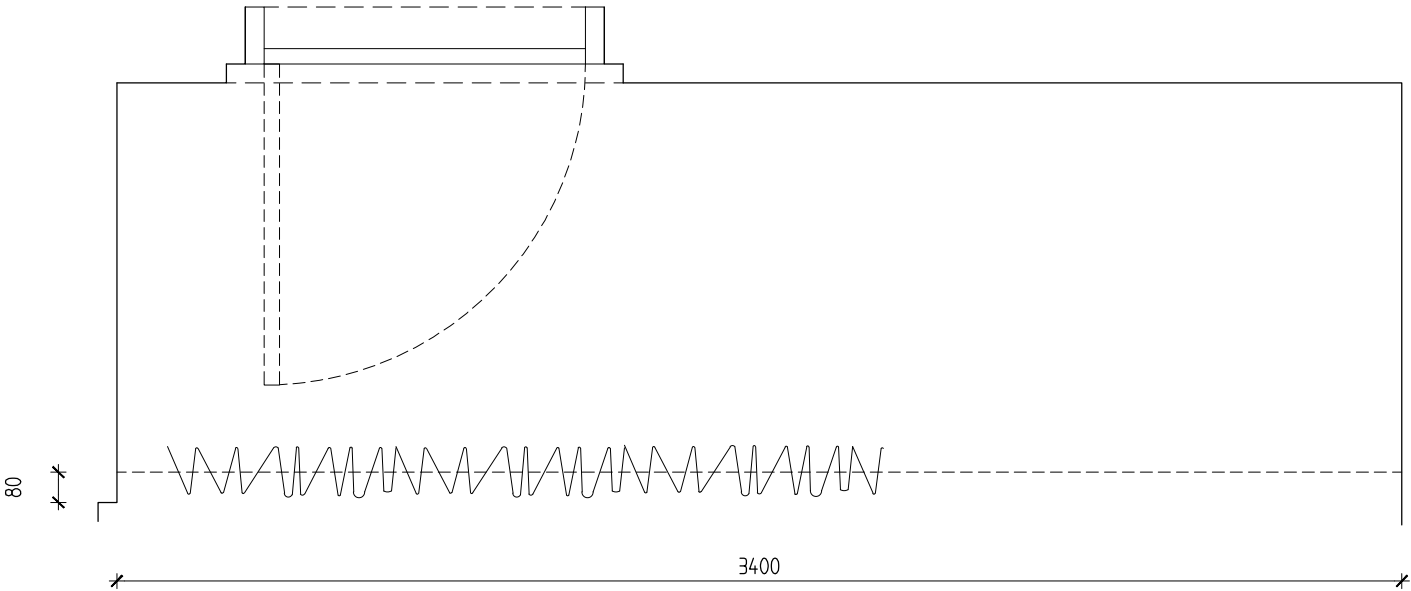


Ambulanta
Blaž Dolenc, dr. med., spec.ped.

PROSTOR 2:
POGLED C' M 1:20

biro
arhitekti
prenova dela ordinacij in hodnikov ZD Kamnik
maj 2026

Projektant: Bor Ivačič, u.d.i.a.
Tomaž Stražar, u.d.i.a.

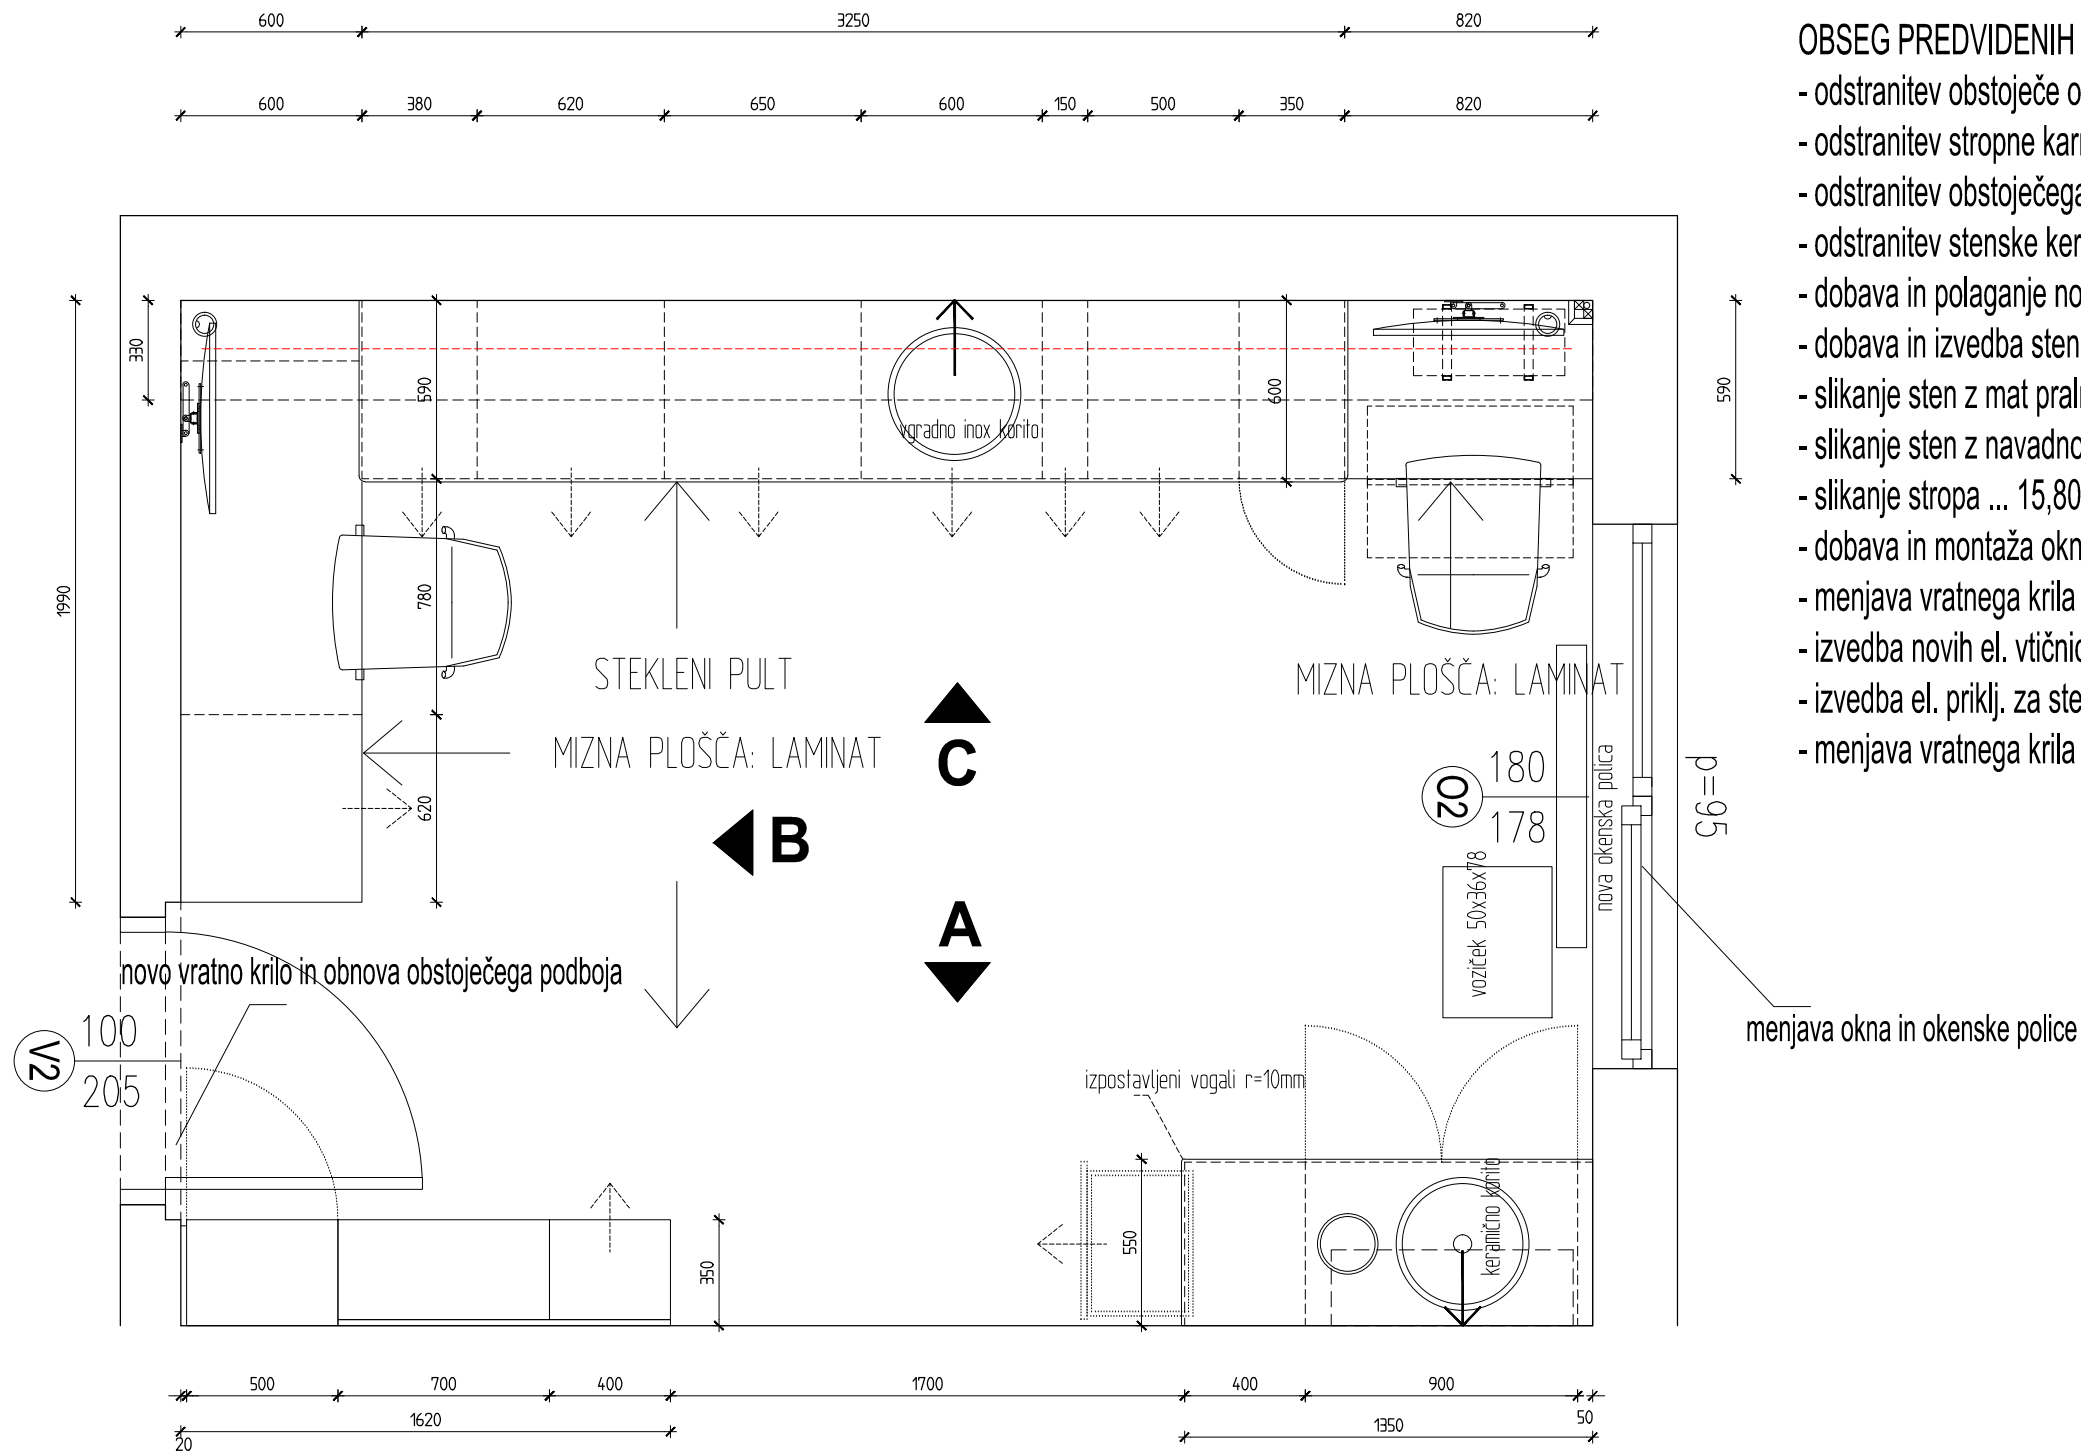


Ambulanta
Lah Anja dr. dent. med.

TLORIS M 1:25


biro
arhitekti
prenova dela ordinacij in hodnikov ZD Kamnik
maj 2026

Projektant: Bor Ivačič, u.d.i.a.
Tomaž Stražar, u.d.i.a.

POGLED:

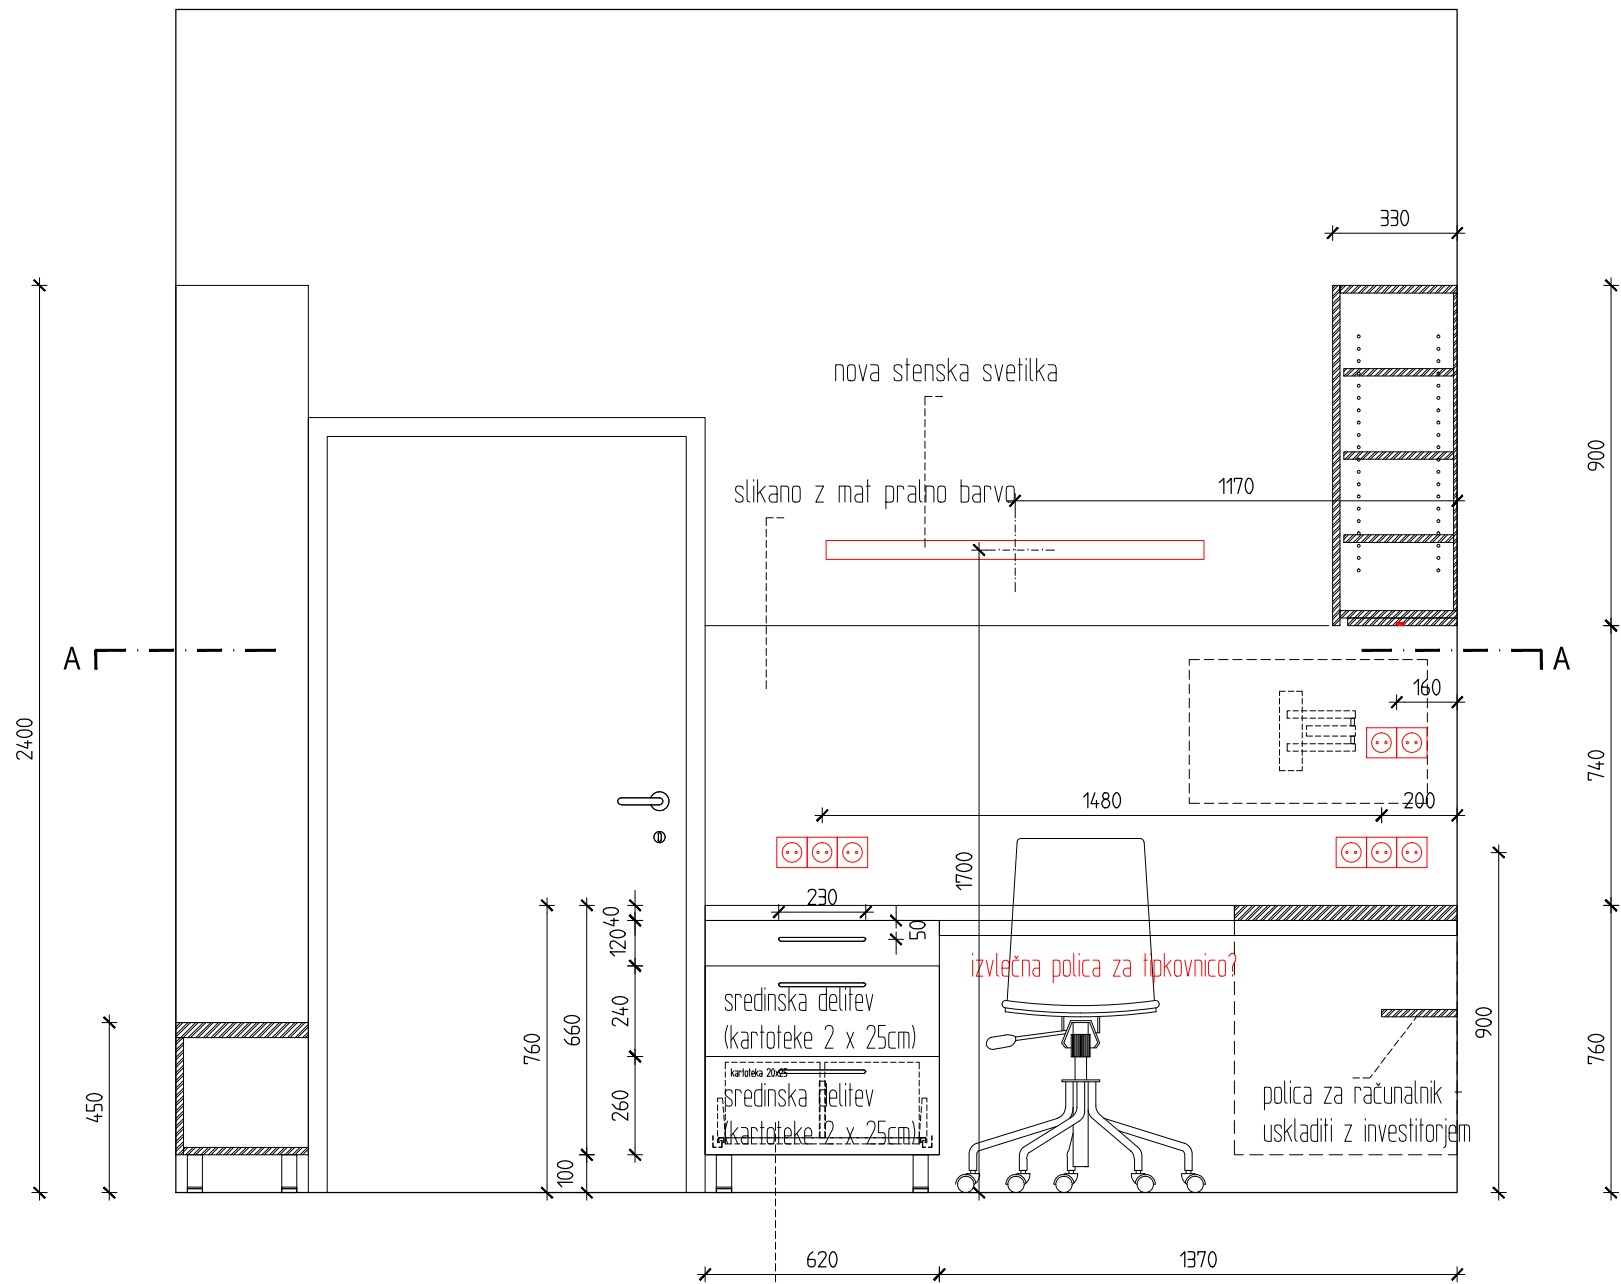

PREREZ A-A:

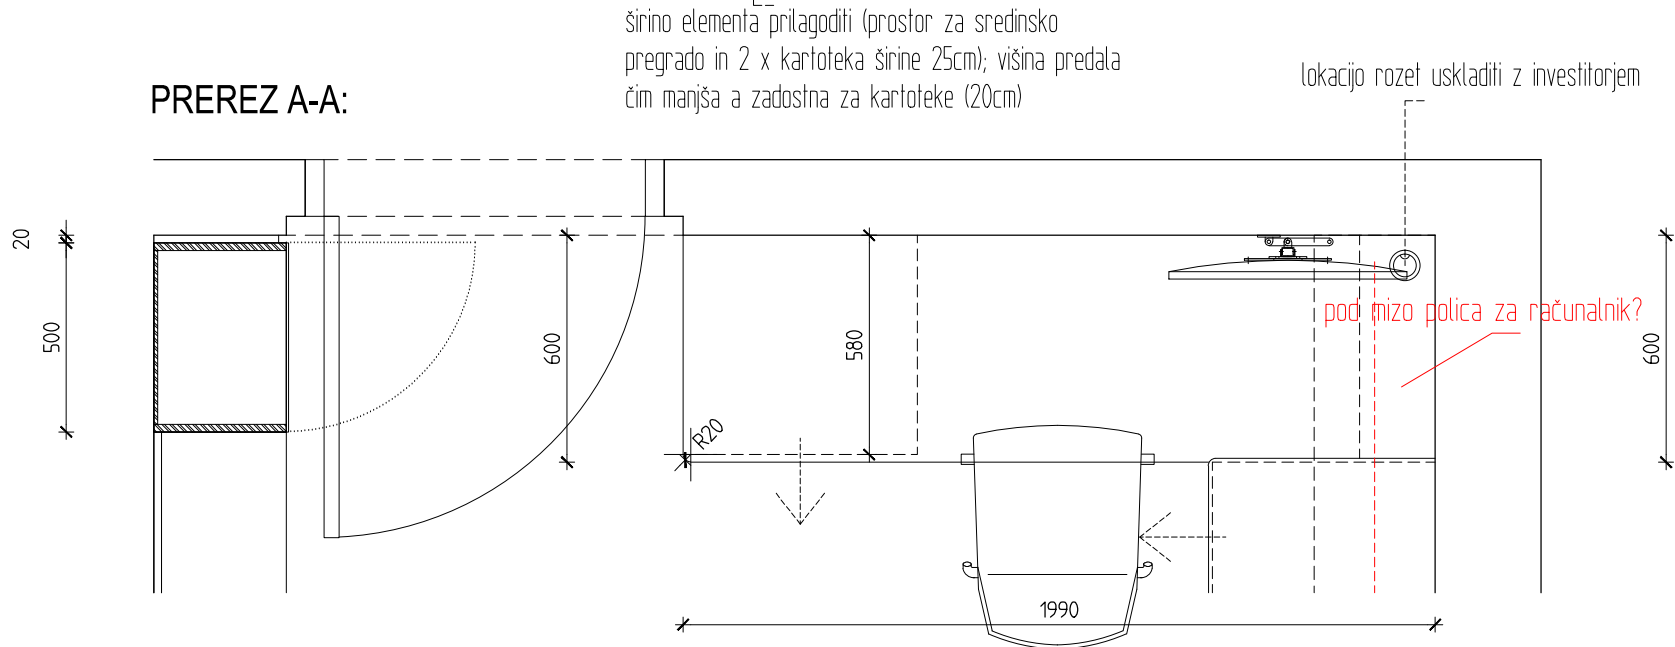

PRI VSEH PREDALIH IZBRATI ČIM VIŠJE STRANICE GLEDE NA RAZPOLOŽLJIVO VIŠINO!

Ambulanta
Lah Anja dr. dent. med.


POGLED B M 1:20

biro
arhitekti
prenova dela ordinacij in hodnikov ZD Kamnik
maj 2026

Projektant: Bor Ivačič, u.d.i.a.
Tomaž Stražar, u.d.i.a.


A


PREREZ A-A:

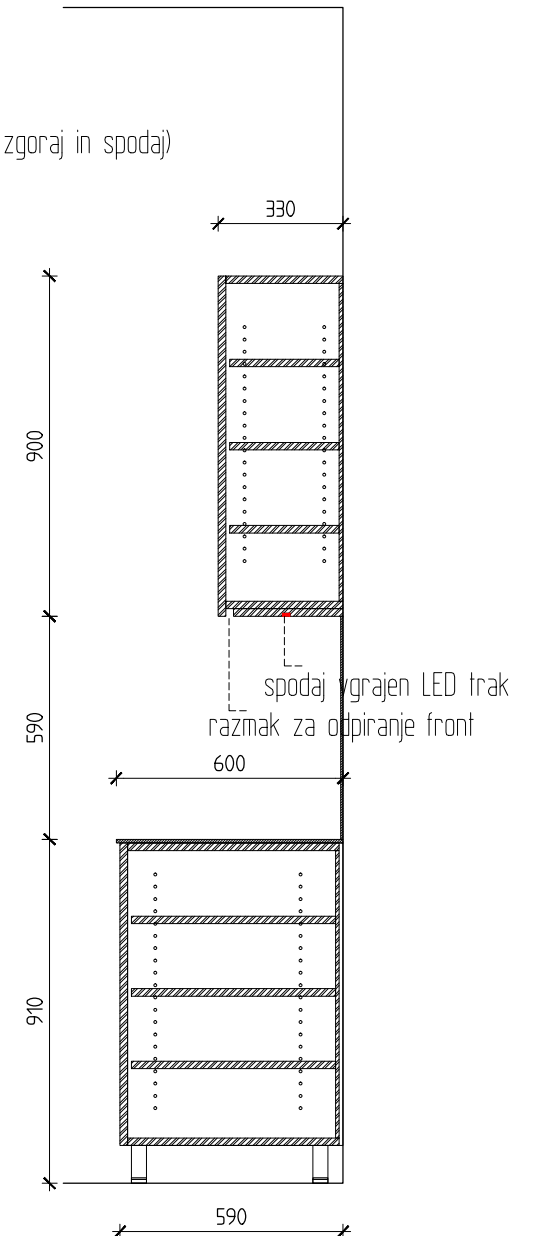

nosilec za računalnik pod mizo prečno ob steni?

širino elementa prilagoditi (prostor za sredinsko pregrado in 2 x kartoteka širine 25cm)
višina vseh kartotečnih predalov čim manjša a zadostna za kartoteke (20cm)

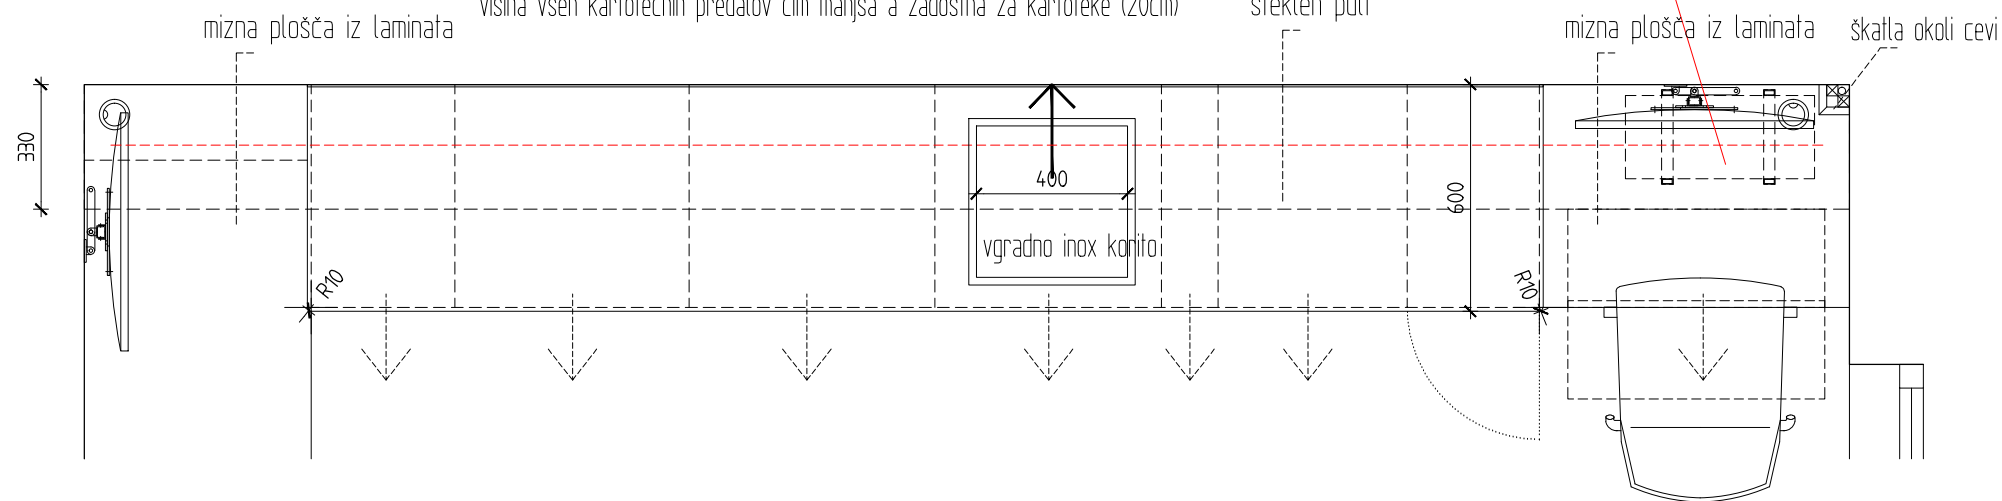
$$2_3$$

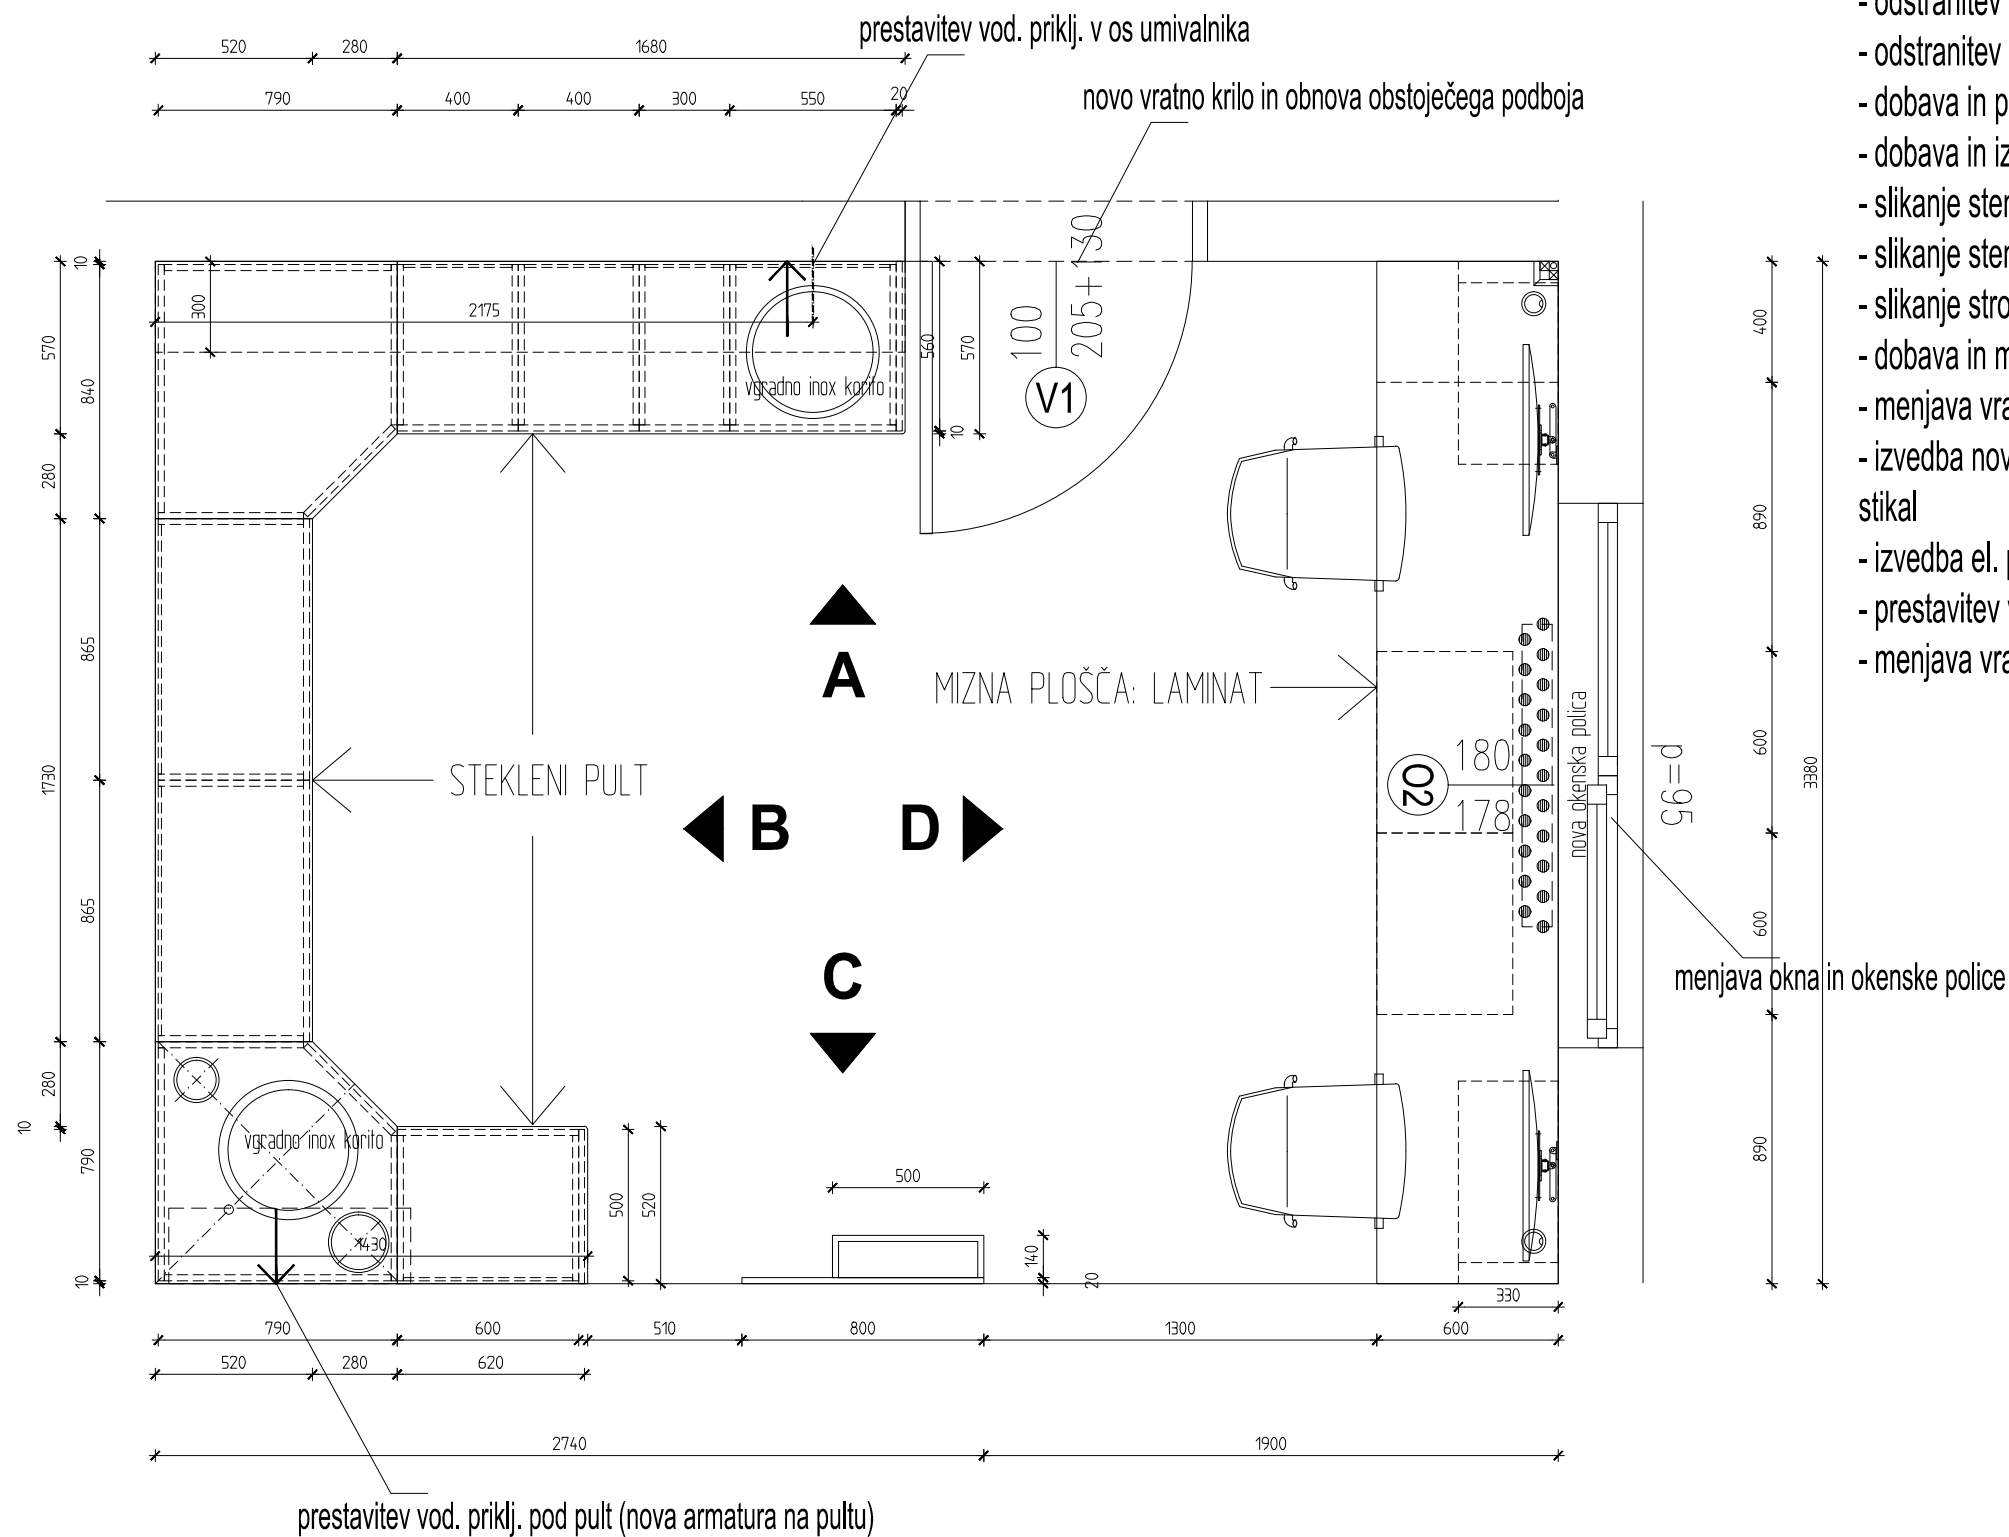

OBSEG PREDVIDENIH DEL:

- odstranitev obstoječe opreme ... 1 kompl.
- odstranitev stropne karnise ... 1 kom.
- odstranitev obstoječega tlaka ... 15,70m²
- odstranitev stenske keramike ... 3,50m²
- dobava in polaganje novega tlaka ... 15,70m²
- dobava in izvedba stenskih zaokrožnic ... 15,10tm
- slikanje sten z mat pralno stensko barvo do višine 150cm ... 21,80m²
- slikanje sten z navadno barvo nad višino 150cm ... 23,70m²
- slikanje stropa ... 15,70m²
- dobava in montaža okna "O2" ... 1 kompl.
- menjava vratnega krila ter obnova - slikanje obstoječega podboja ... 1 kompl.
- izvedba novih el. vtičnic (po pogledih v načrtih opreme), menjava obst. vtičnic in stikal
- izvedba el. priklj. za stenska svetila (po pogledih v načrtih opreme)
- prestavitev vodovodnih priključkov za montažo armatur ... 2 kom.
- menjava vratnega krila ter obnova - slikanje obstoječega podboja


Ambulanta
Keršnik Leopold Maša dr. dent. med.

TLORIS M 1:25


biro
arhitekti
prenova dela ordinacij in hodnikov ZD Kamnik
maj 2026

Projektant: Bor Ivačič, u.d.i.a.
Tomaž Stražar, u.d.i.a.


POGLED:

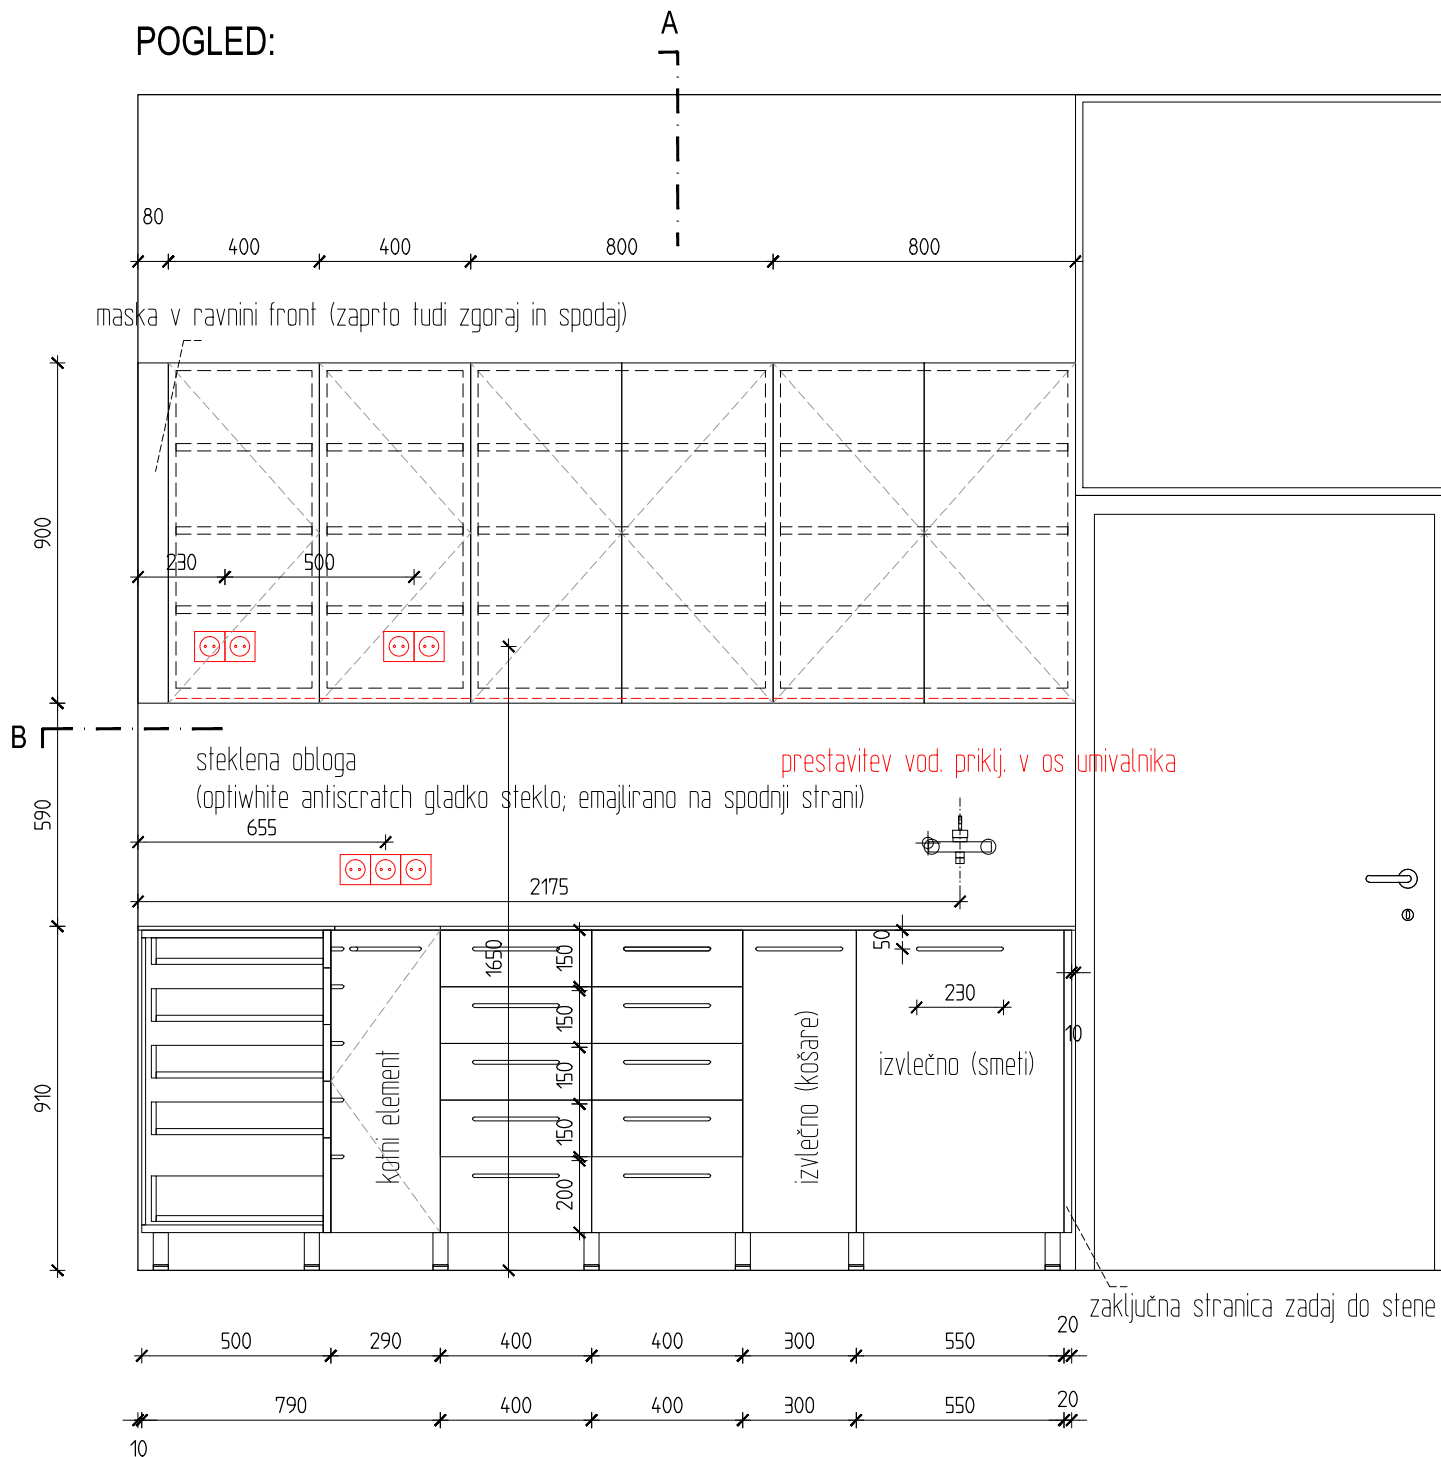

PREREZ A-A:

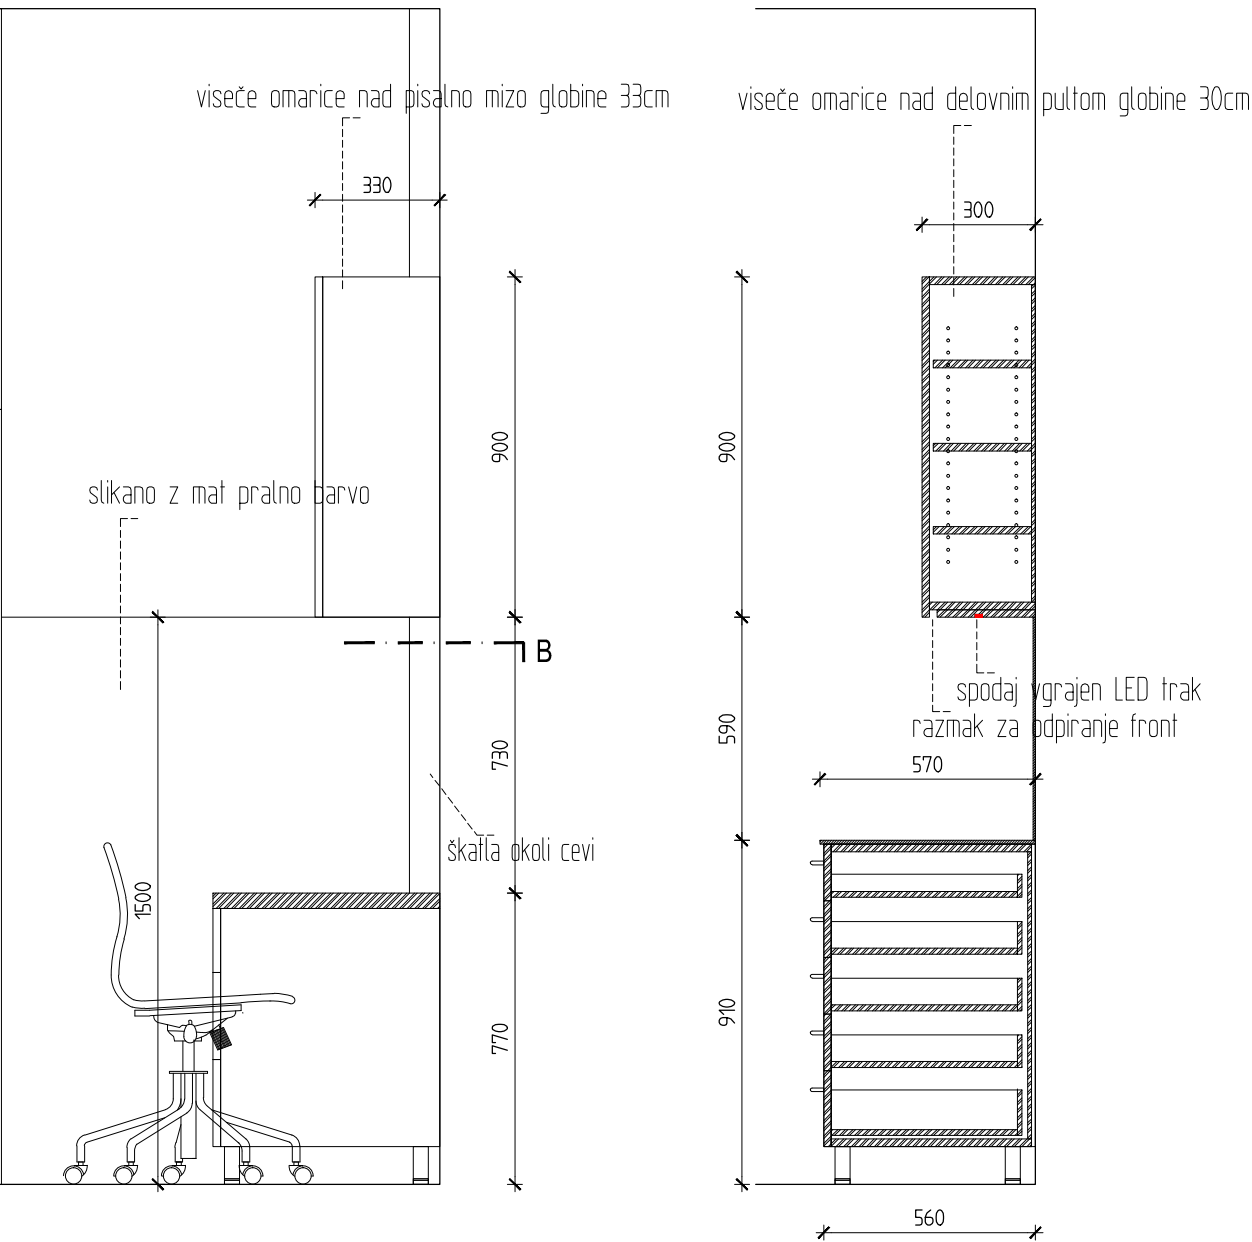

PREREZ B-B:

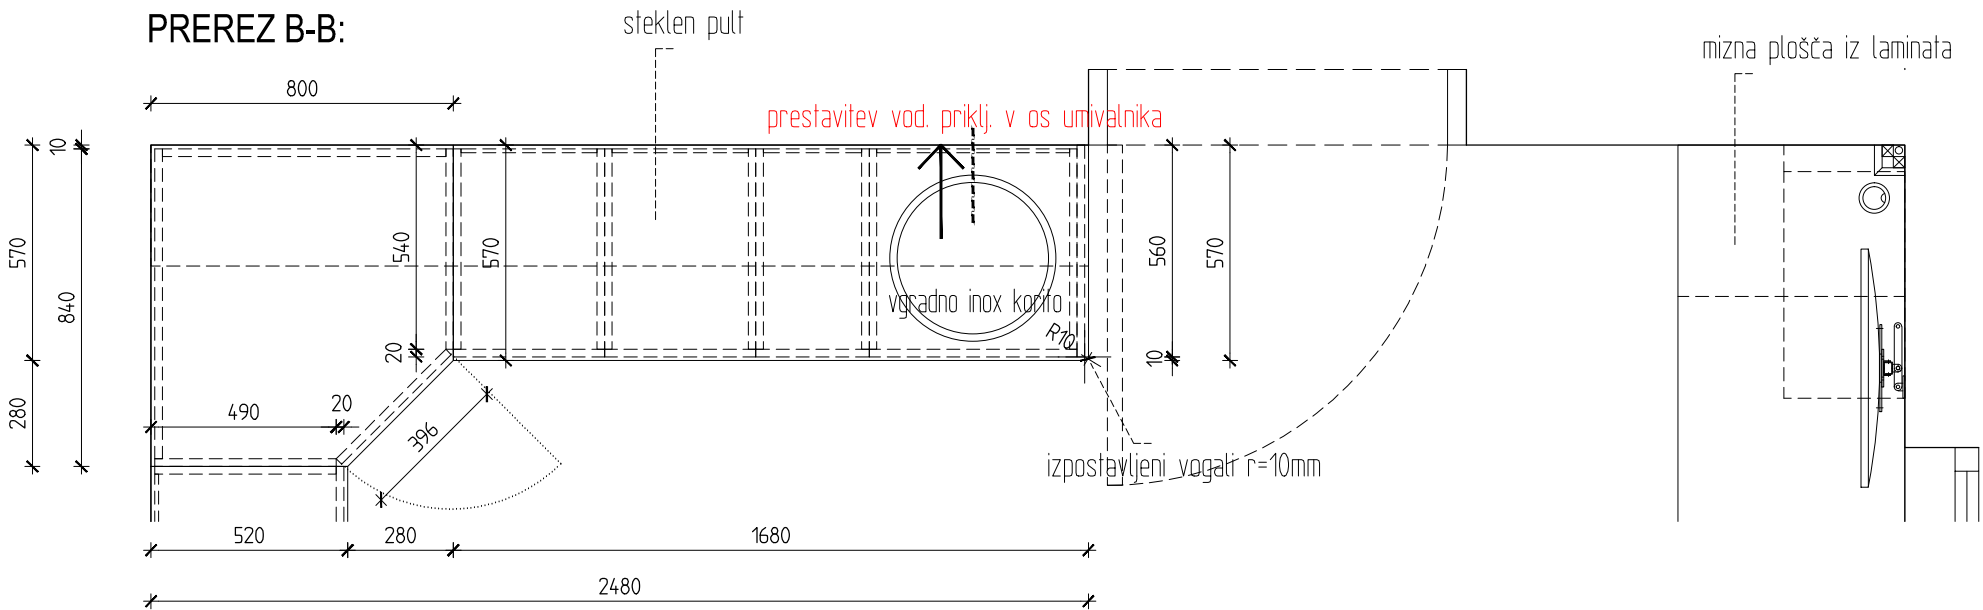

PRI VSEH PREDALIH IZBRATI ČIM VIŠJE STRANICE GLEDE NA RAZPOLOŽLJIVO VIŠINO!


Ambulanta
Keršnik Leopold Maša dr. dent. med.

POGLED A M 1:20


biro
arhitekti
prenova dela ordinacij in hodnikov ZD Kamnik
maj 2026

Projektant: Bor Ivačič, u.d.i.a.
Tomaž Stražar, u.d.i.a.

POGLED:

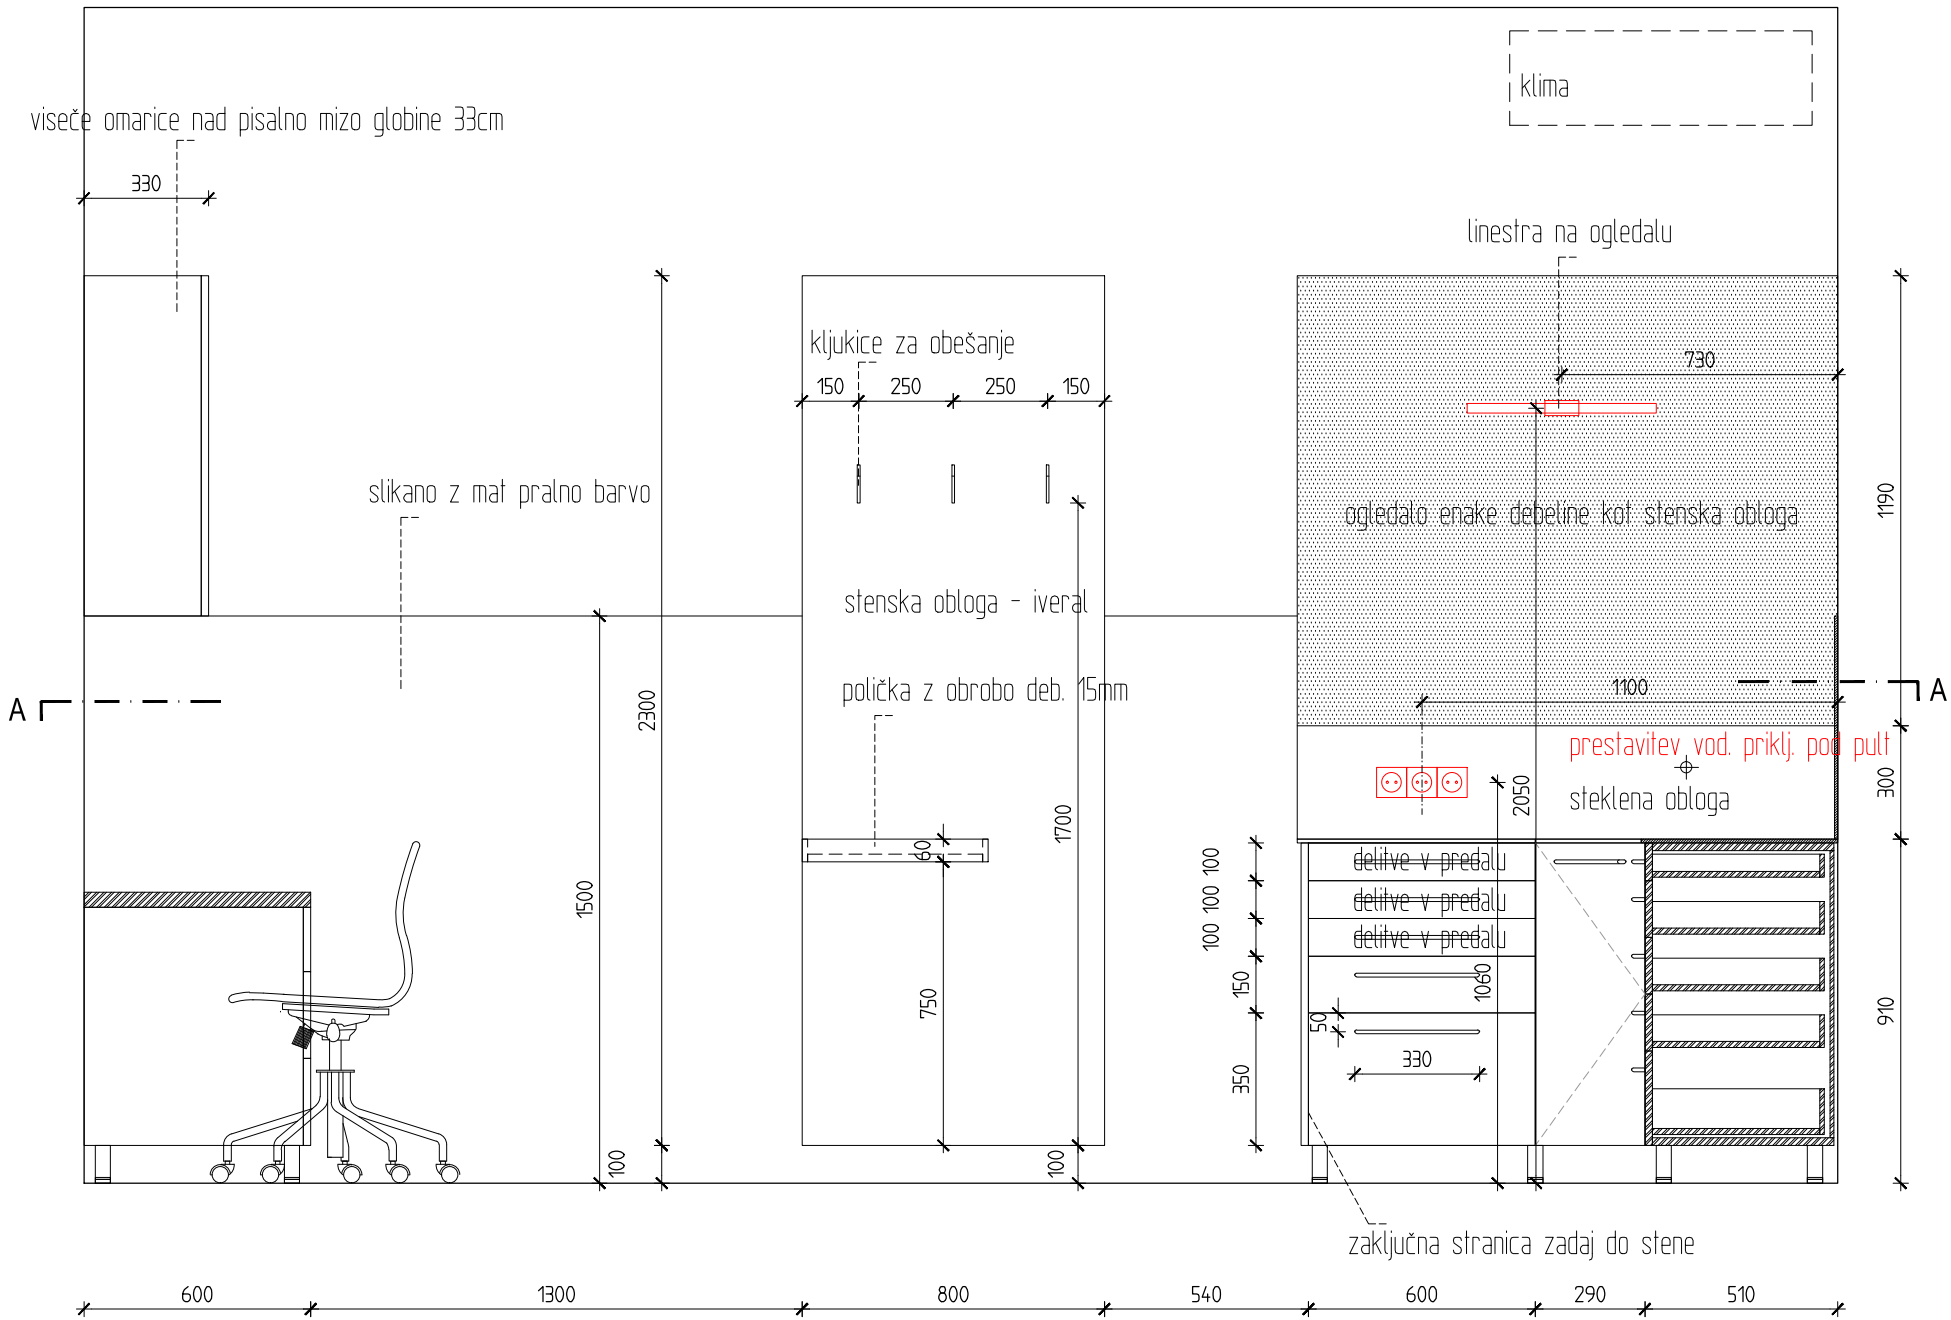


v označenih predalih delitev iz iverala deb. 15mm:

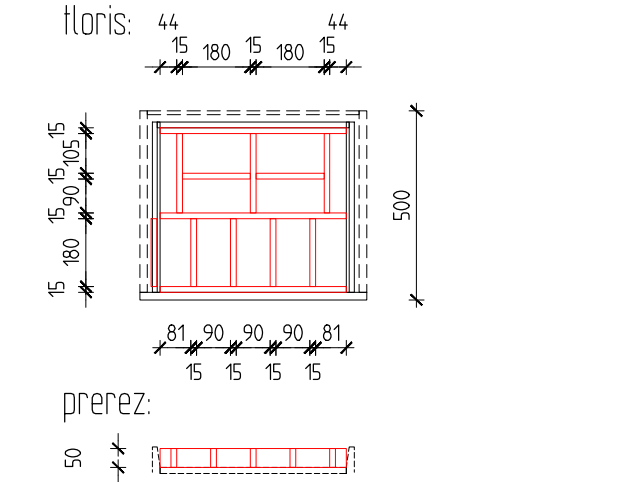

delitev predala odstranljiva - položena na protidrsni vložek

PREREZ A-A:

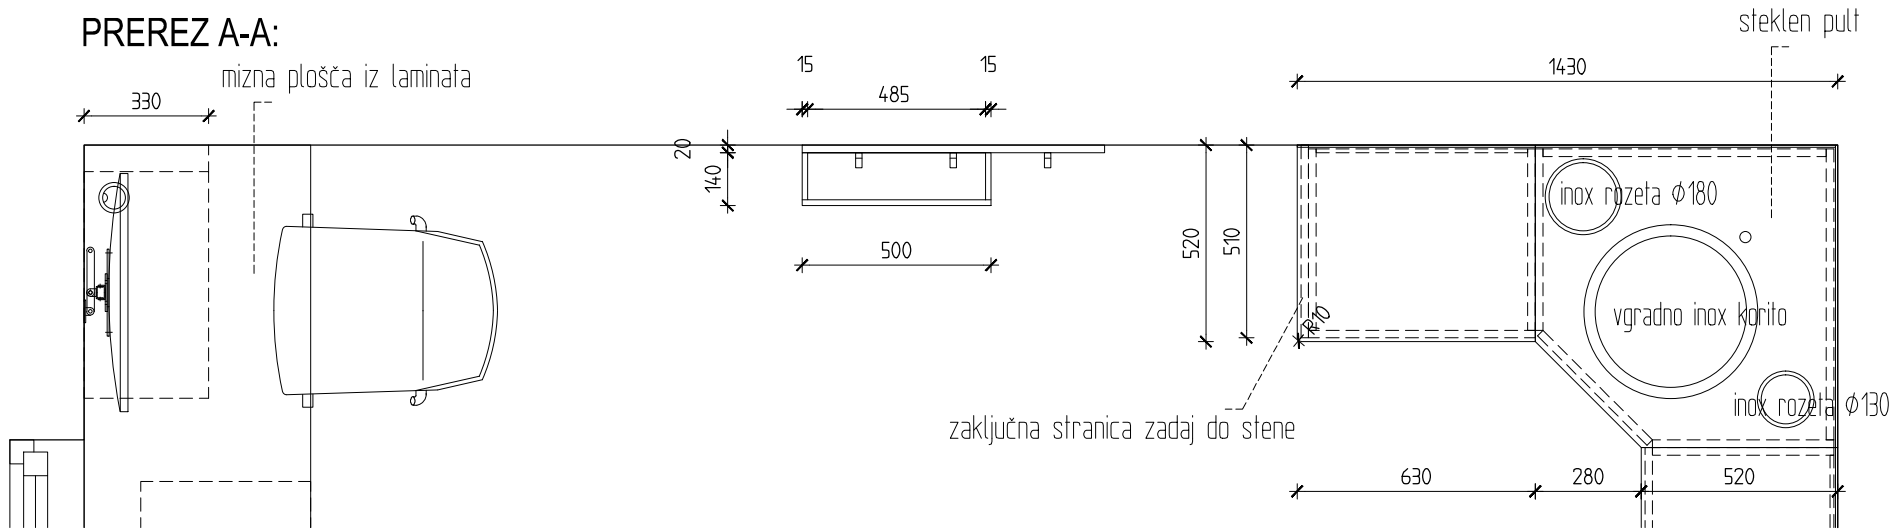

PRI VSEH PREDALIH IZBRATI ČIM VIŠJE STRANICE GLEDE NA RAZPOLOŽLJIVO VIŠINO!

Ambulanta
Keršnik Leopold Maša dr. dent. med.


POGLED C M 1:20

biro
arhitekti
prenova dela ordinacij in hodnikov ZD Kamnik
maj 2026

Projektant: Bor Ivačič, u.d.i.a.
Tomaž Stražar, u.d.i.a.


- VSE MERE PREVERITI NA OBJEKTU!; VSE VZORCE MATERIALOV IN BARVNE ODTENKE NAJ NAROČNIK POTRDI PRED PRIČETKOM DEL!

POGLED:

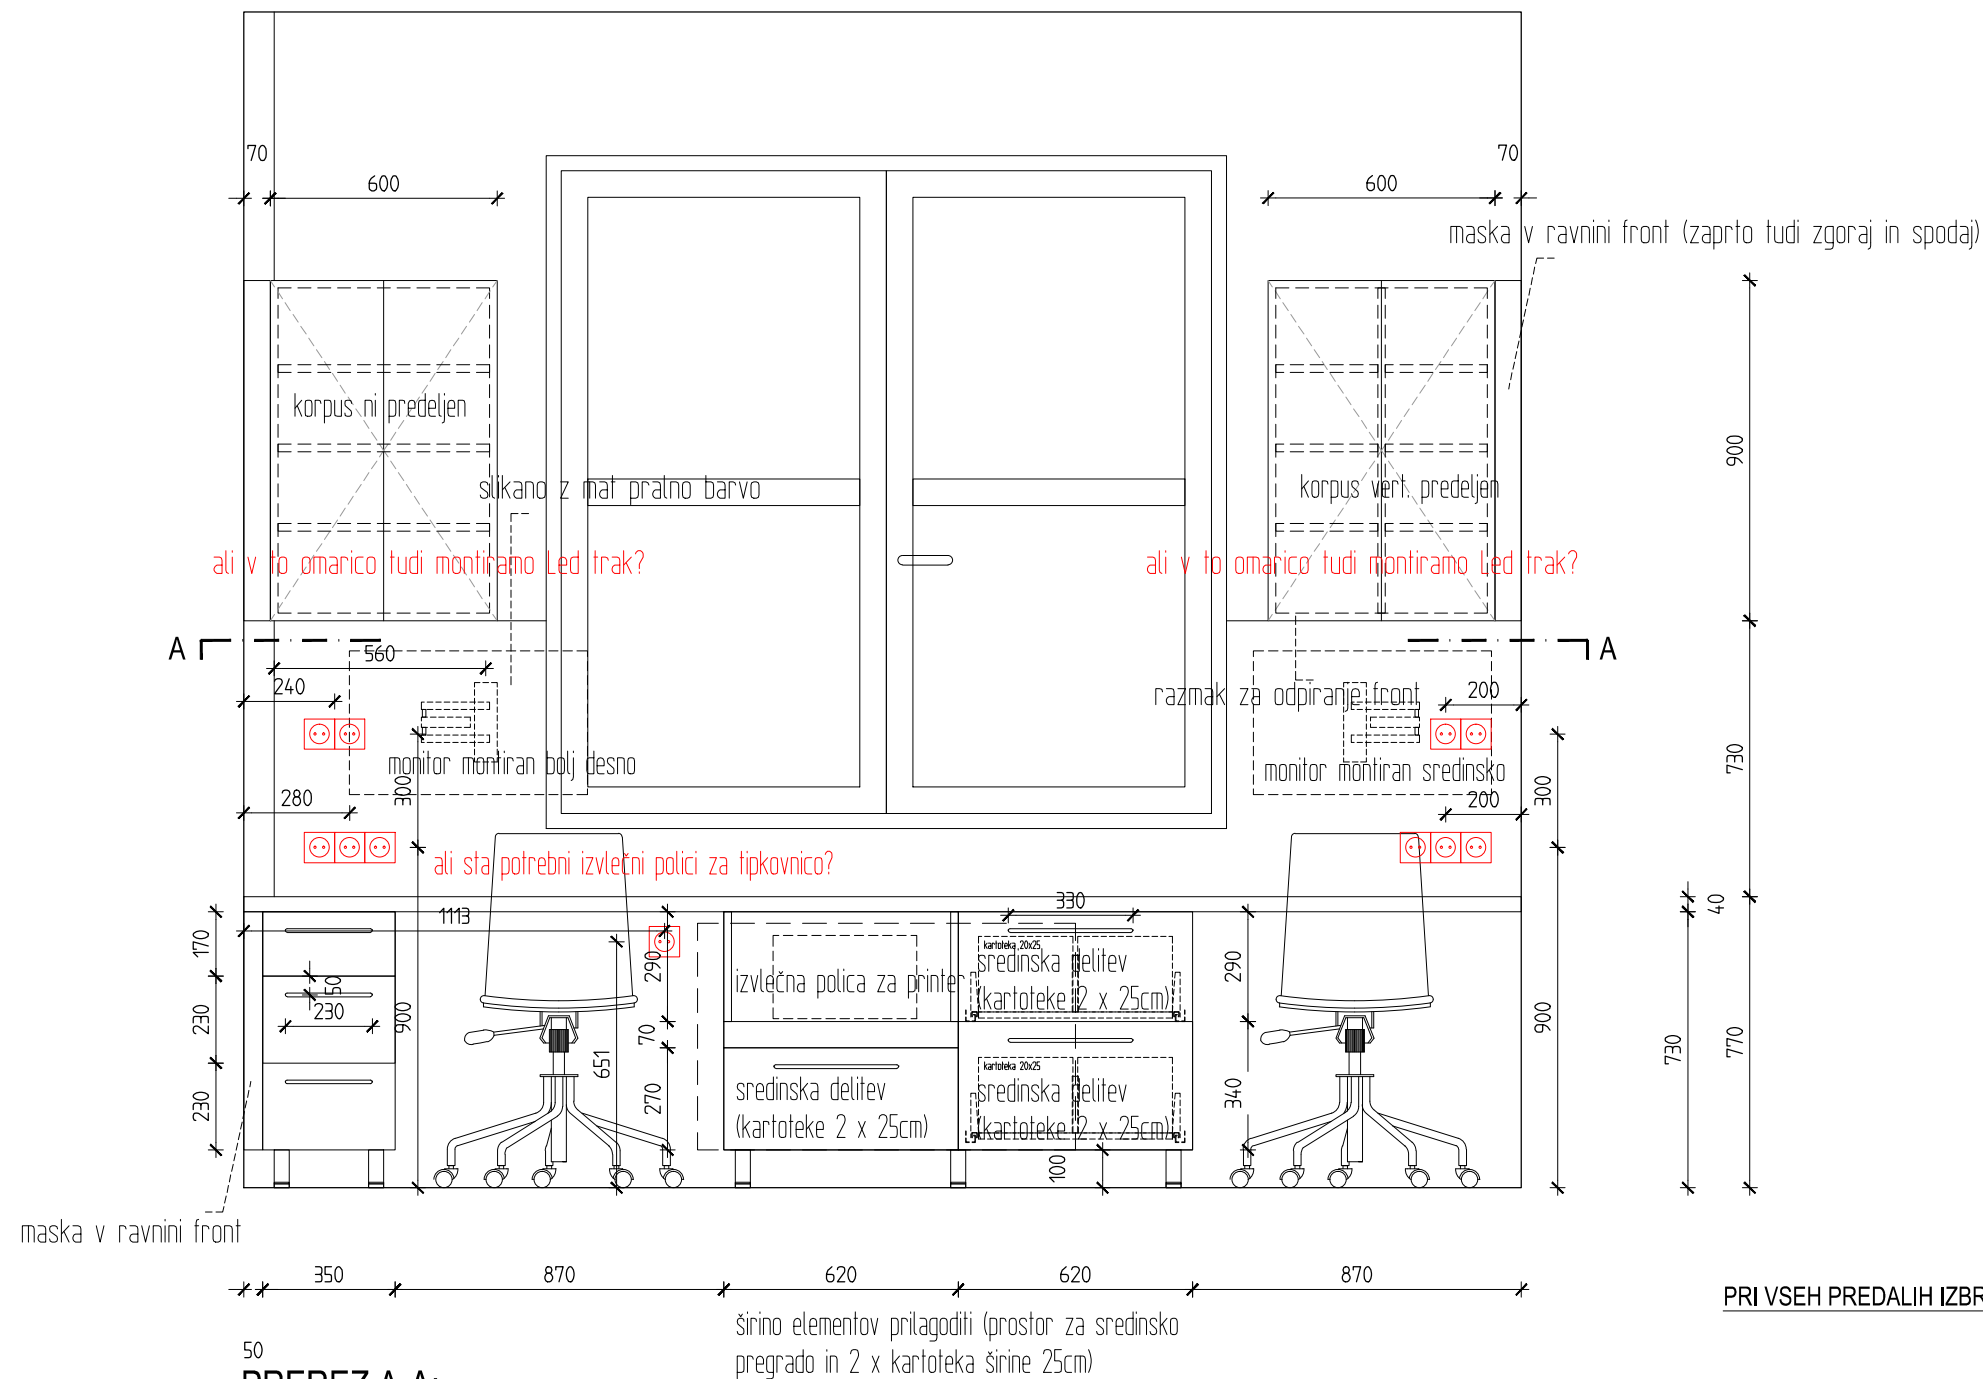

PRI VSEH PREDALIH IZBRATI ČIM VIŠJE STRANICE GLEDE NA RAZPOLOŽLJIVO VIŠINO!

50
PREREZ A-A:

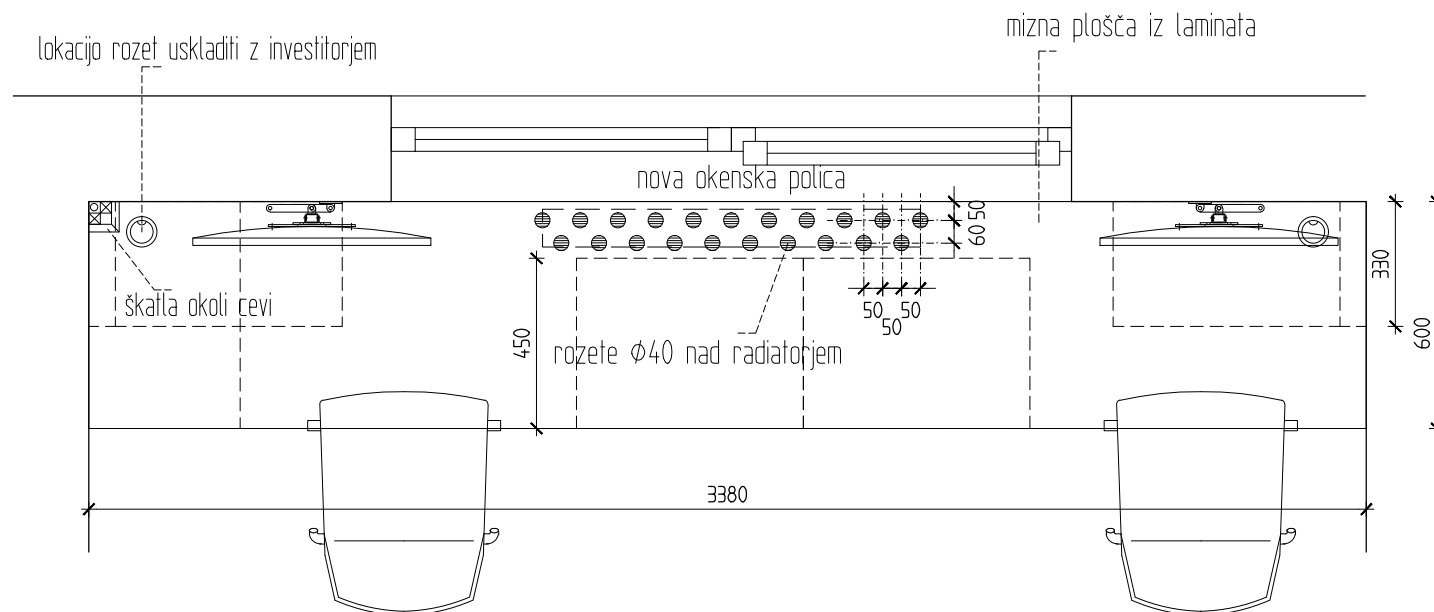


Ambulanta
Keršnik Leopold Maša dr. dent. med.

POGLED D M 1:20

biro
arhitekti
prenova dela ordinacij in hodnikov ZD Kamnik
maj 2026


Projektant: Bor Ivačič, u.d.i.a.
Tomaž Stražar, u.d.i.a.

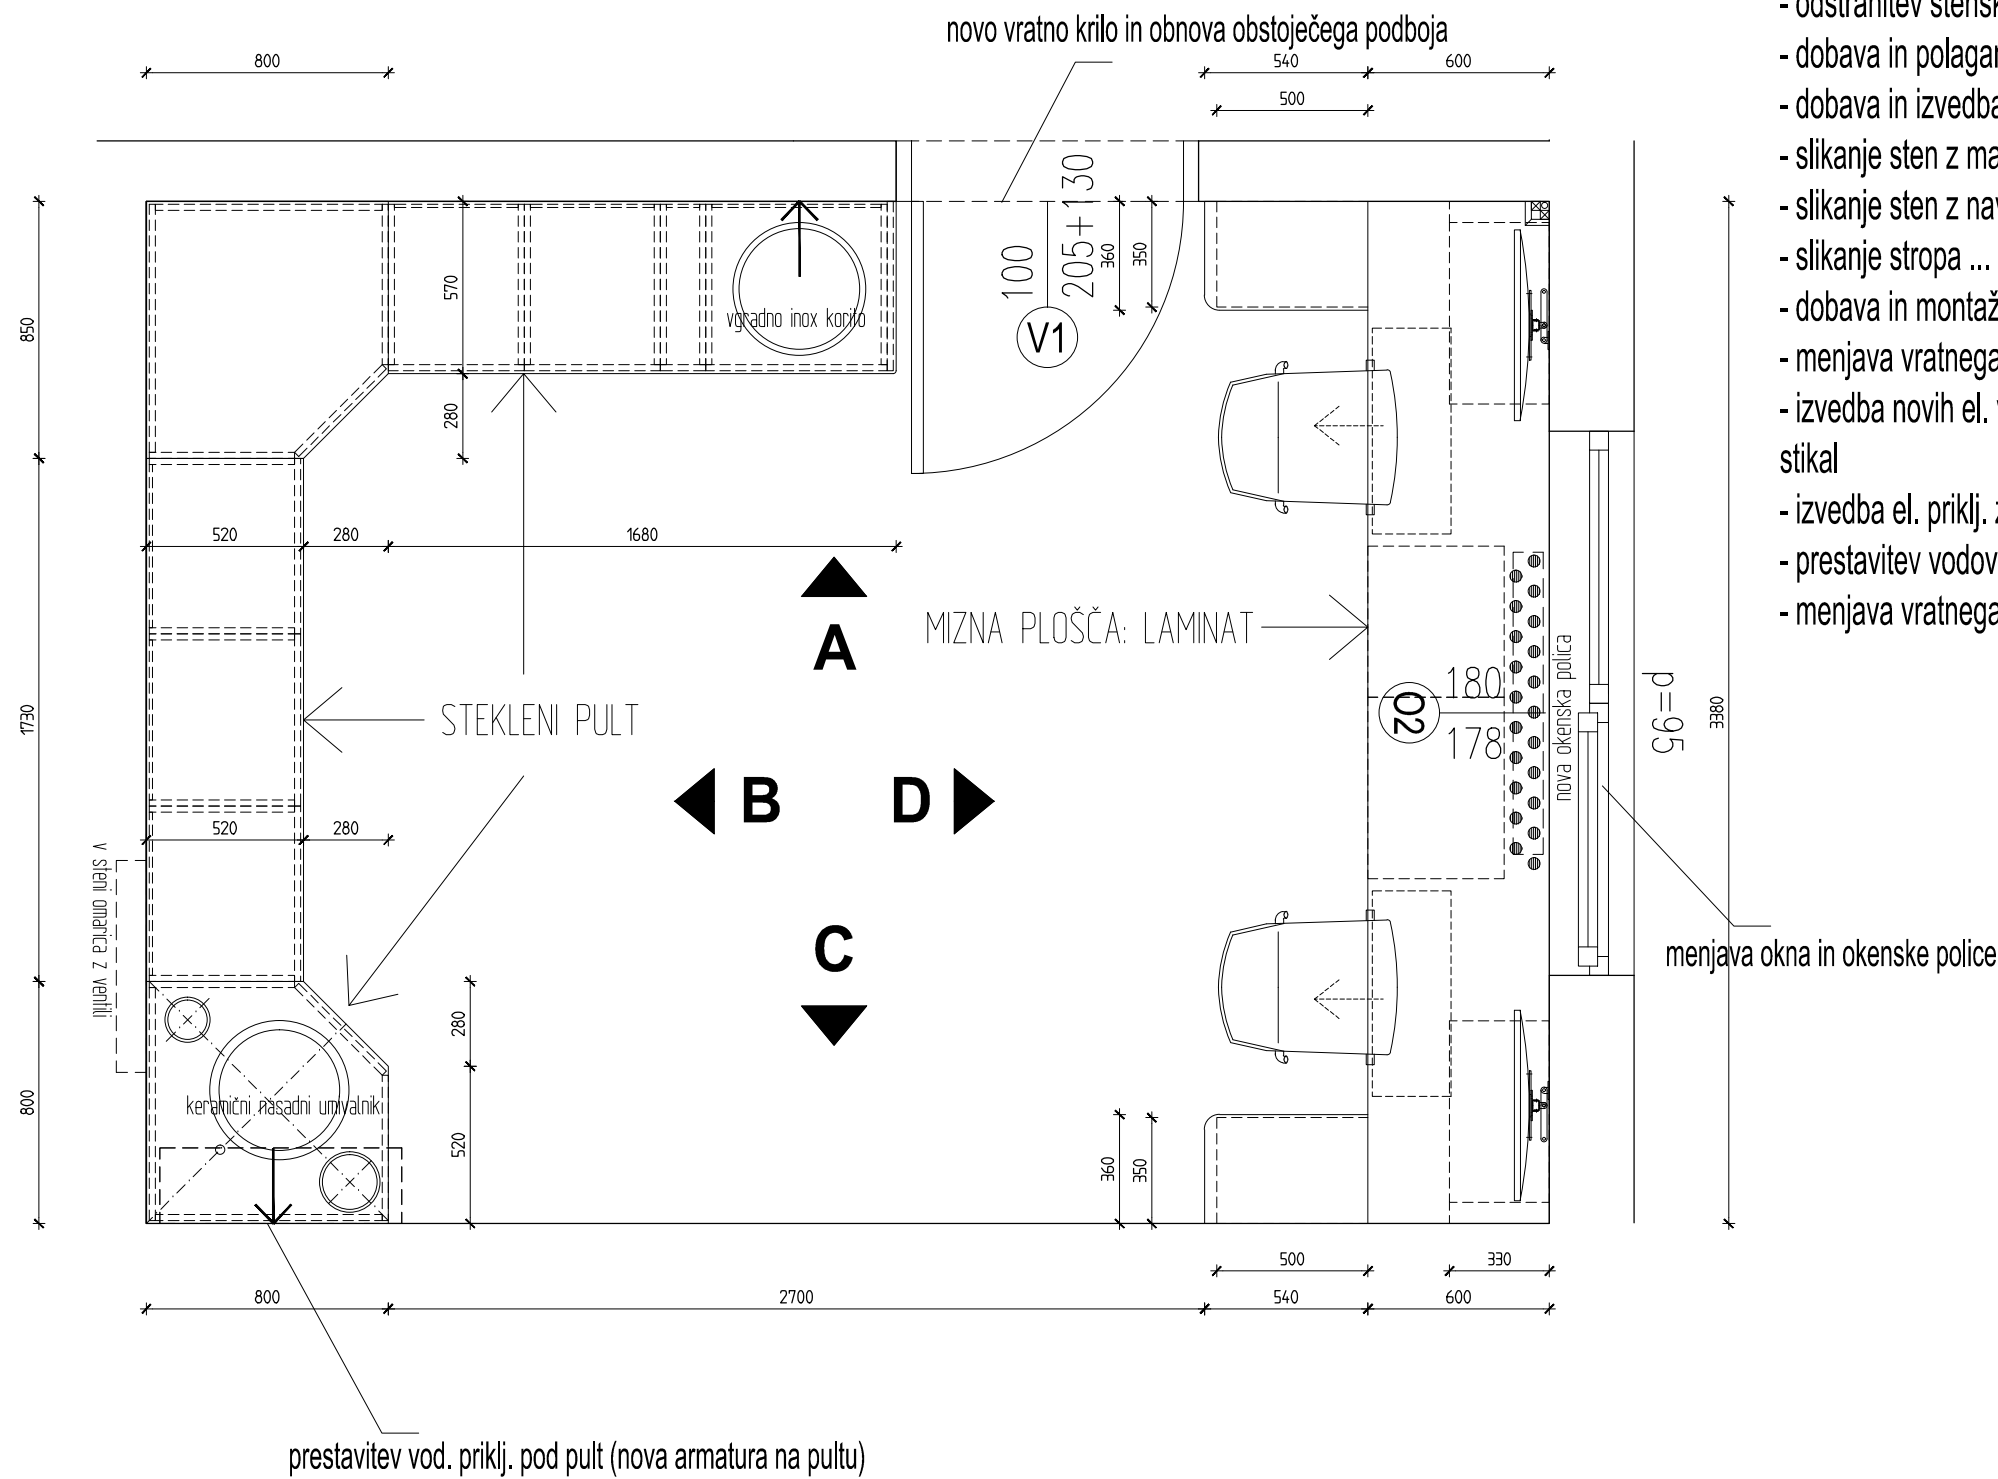


OBSEG PREDVIDENIH DEL:

- odstranitev obstoječe opreme ... 1 kompl.
- odstranitev stropne karnise ... 1 kom.
- odstranitev obstoječega tlaka ... 15,70m²
- odstranitev stenske keramike ... 3,50m²
- dobava in polaganje novega tlaka ... 15,70m²
- dobava in izvedba stenskih zaokrožnic ... 15,10tm
- slikanje sten z mat pralno stensko barvo do višine 150cm ... 21,80m²
- slikanje sten z navadno barvo nad višino 150cm ... 23,70m²
- slikanje stropa ... 15,70m²
- dobava in montaža okna "O2" ... 1 kompl.
- menjava vratnega krila ter obnova - slikanje obstoječega podboja ... 1 kompl.
- izvedba novih el. vtičnic (po pogledih v načrtih opreme), menjava obst. vtičnic in stikal
- izvedba el. priklj. za stenska svetila (po pogledih v načrtih opreme)
- prestavitev vodovodnih priključkov za montažo armatur ... 1 kom.
- menjava vratnega krila ter obnova - slikanje obstoječega podboja


POGLED:

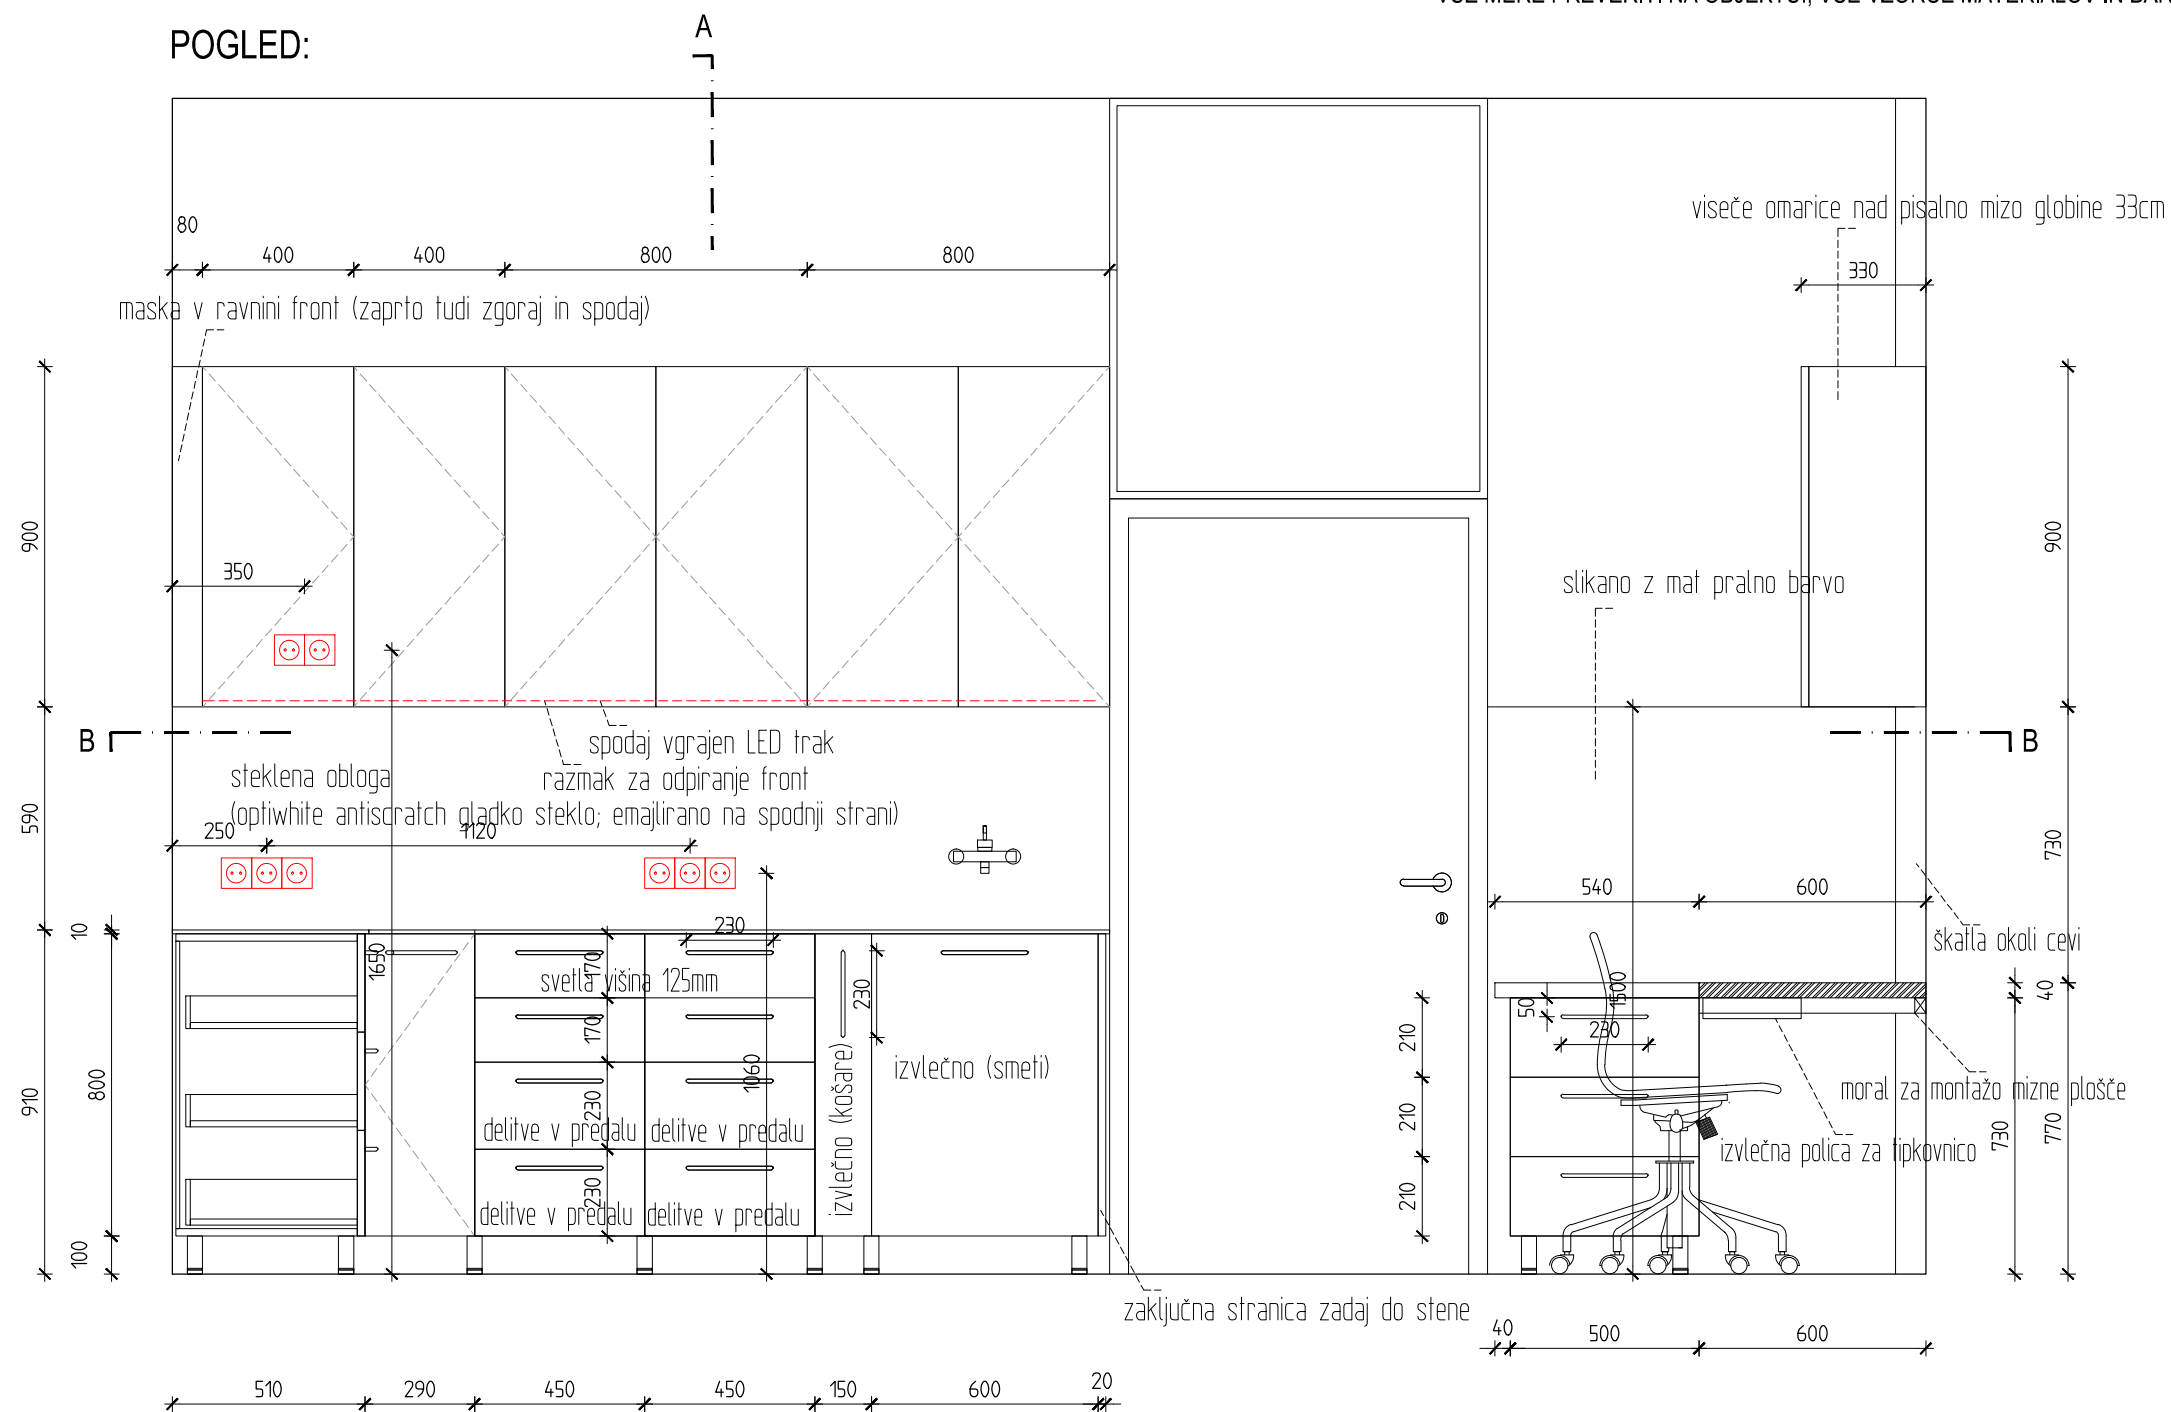

POGLED:

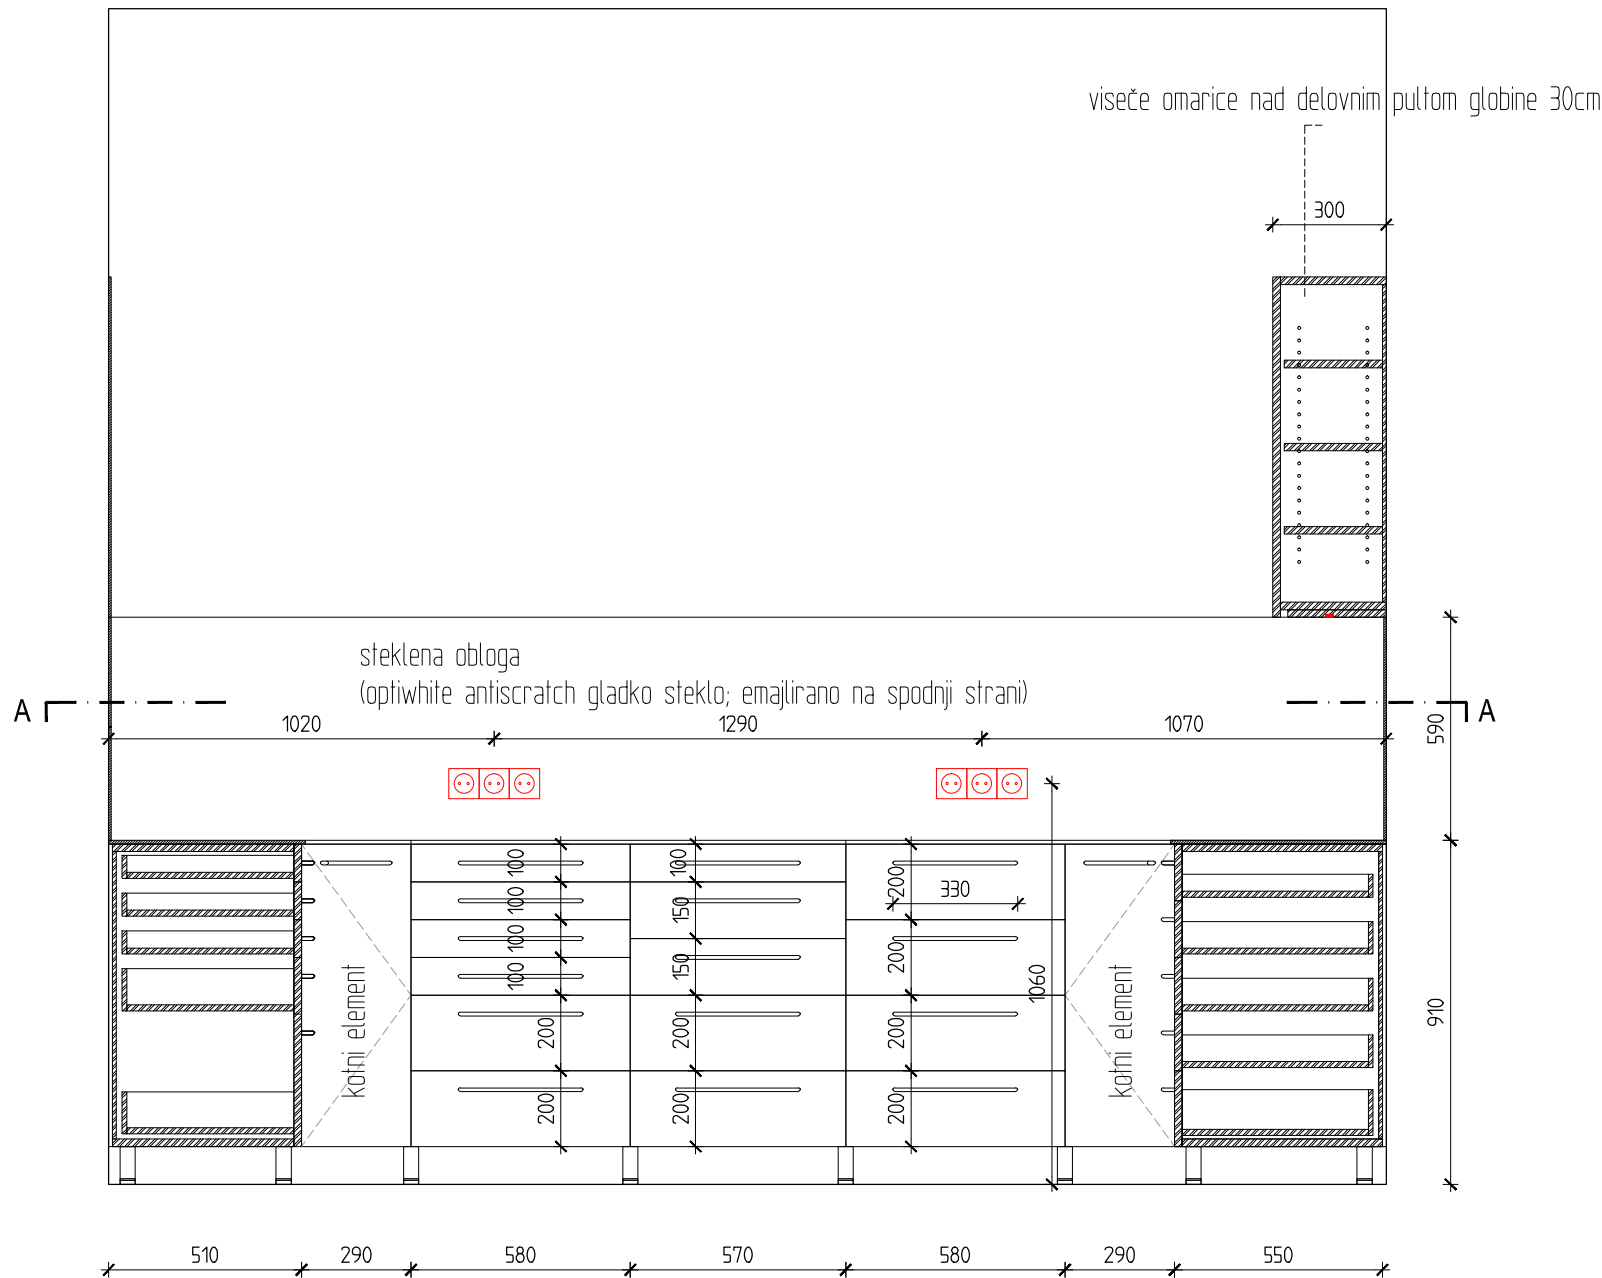

PREREZ A-A:

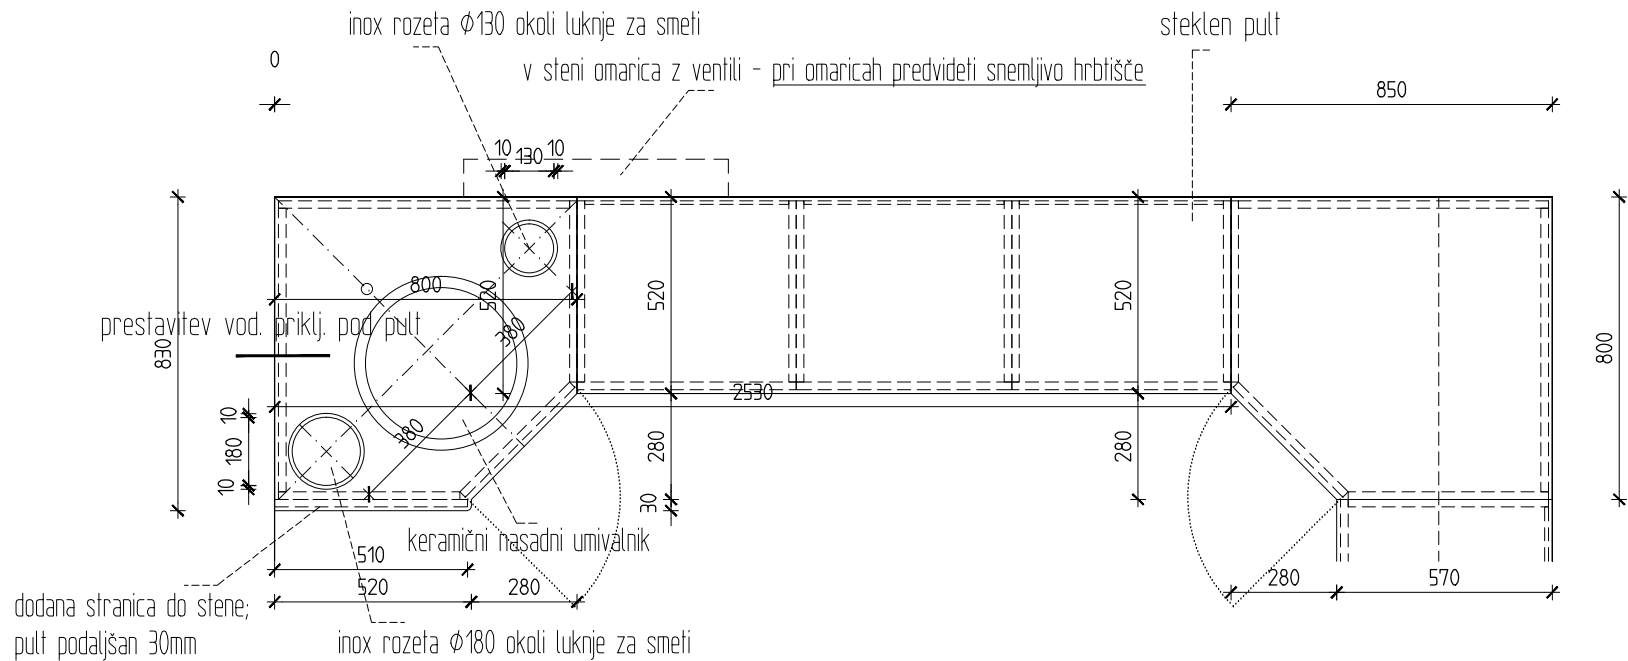

PRI VSEH PREDALIH IZBRATI ČIM VIŠJE STRANICE GLEDE NA RAZPOLOŽLJIVO VIŠINO!

Ambulanta
Katarina Čuk dr. dent. med.

POGLED B
M 1:20


biro

arhitekti


prenova dela ordinacij in hodnikov ZD Kamnik
maj 2026

Projektant: Bor Ivačič, u.d.i.a.
Tomaž Stražar, u.d.i.a.

POGLED:

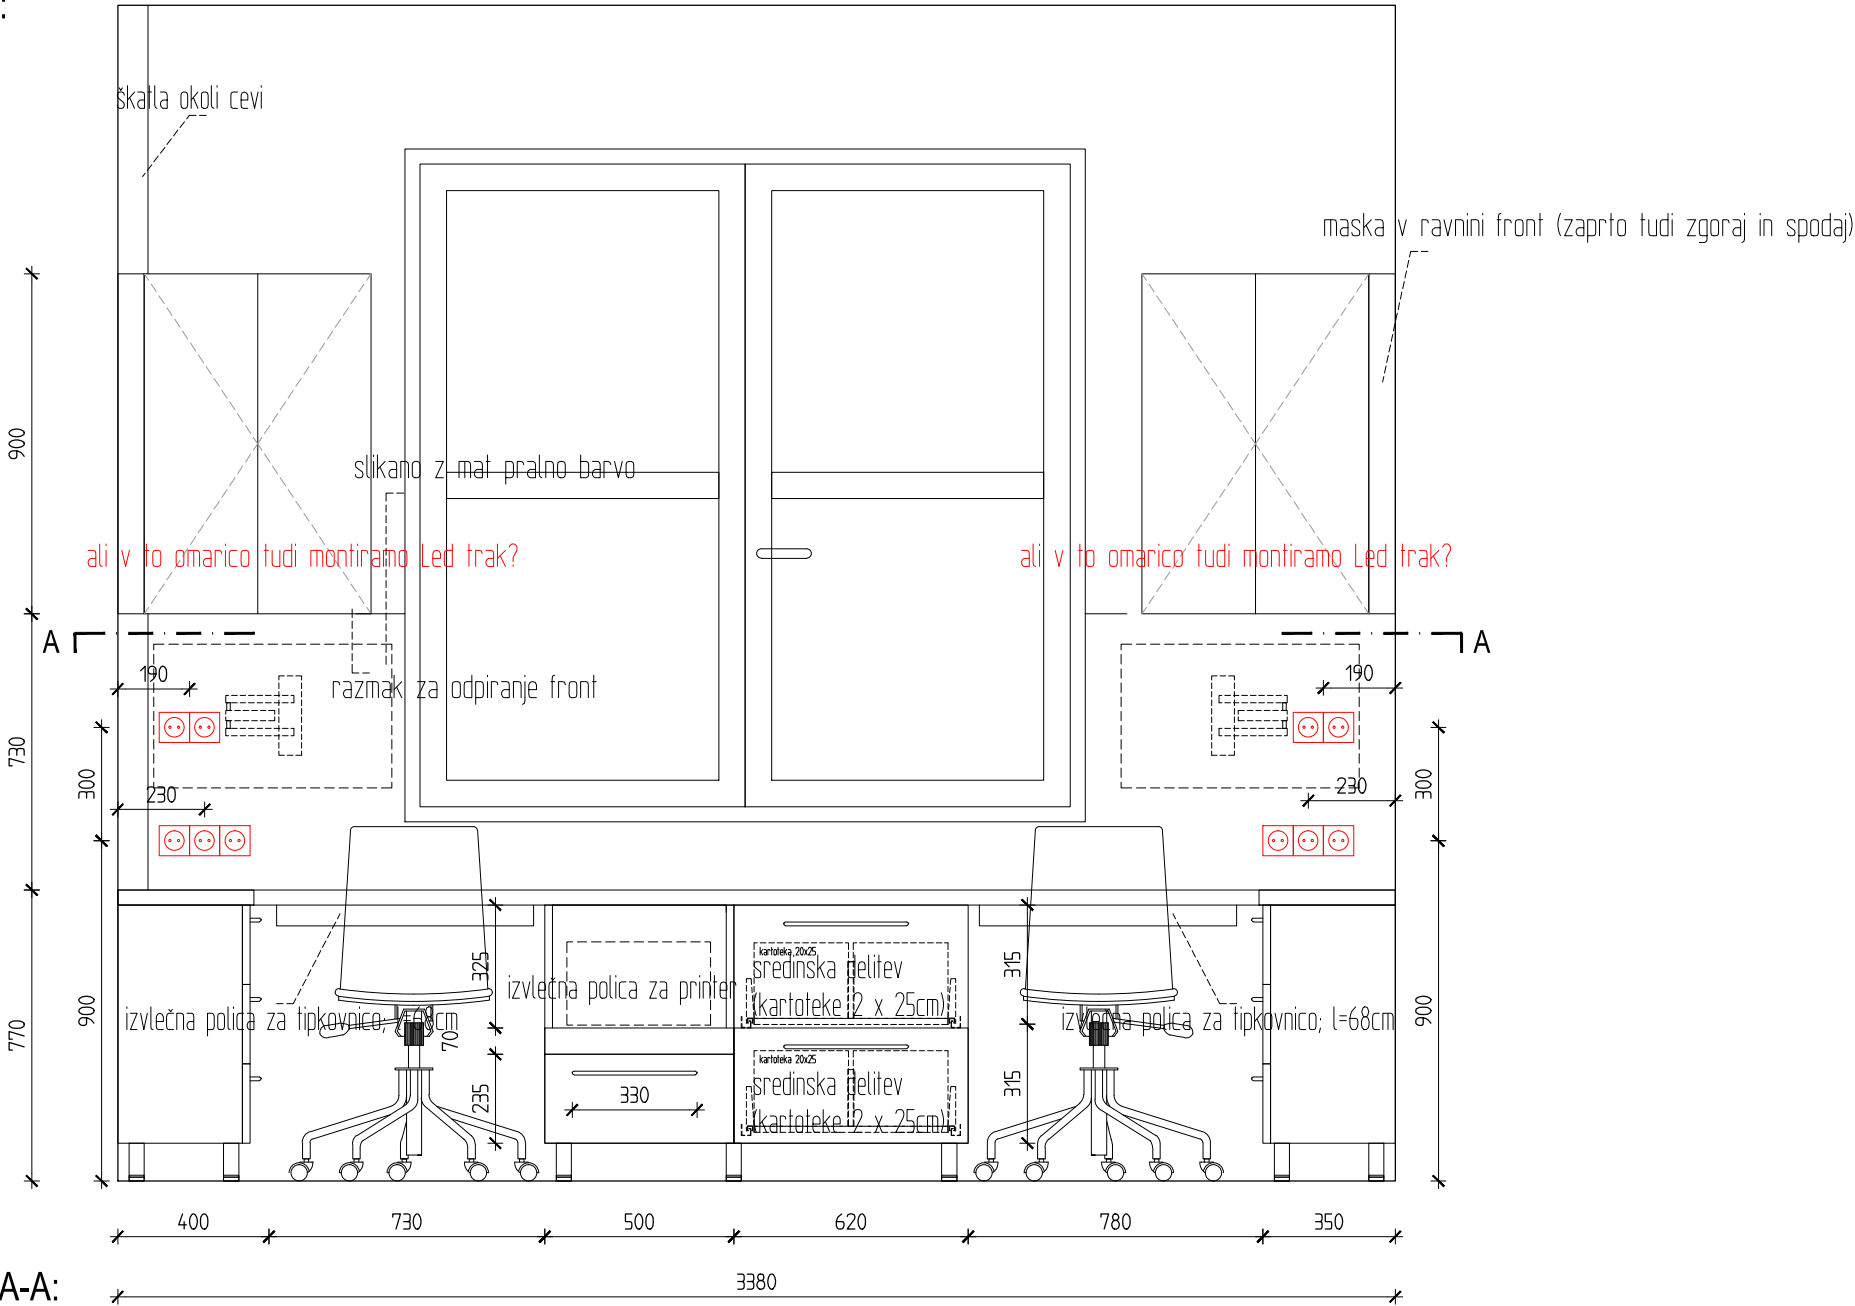

PREREZ A-A:

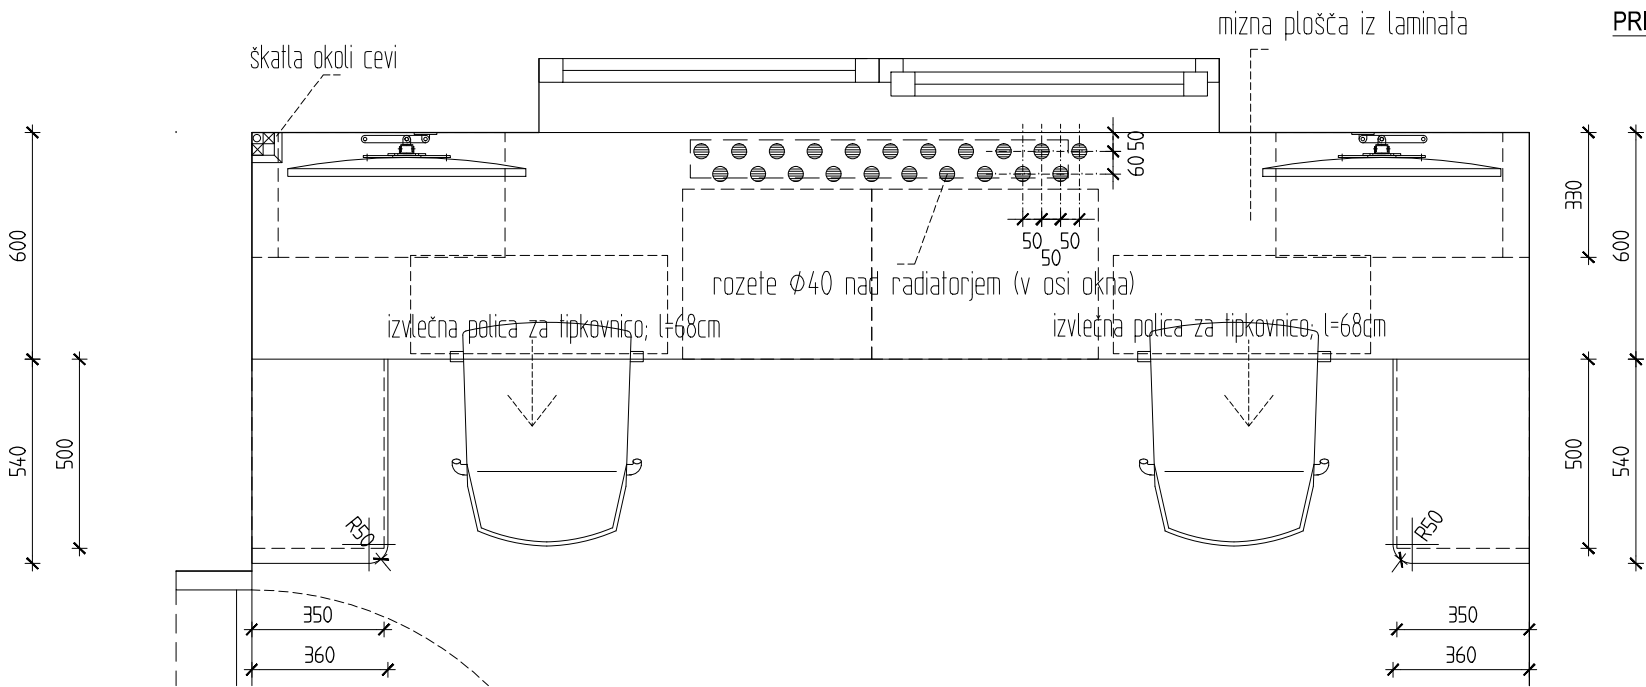


PRI VSEH PREDALIH IZBRATI ČIM VIŠJE STRANICE GLEDE NA RAZPOLOŽLJIVO VIŠINO!

Ambulanta
Katarina Čuk dr. dent. med.

POGLED D M 1:20

biro
arhitekti
prenova dela ordinacij in hodnikov ZD Kamnik
maj 2026
Projektant: Bor Ivačič, u.d.i.a.
Tomaž Stražar, u.d.i.a.

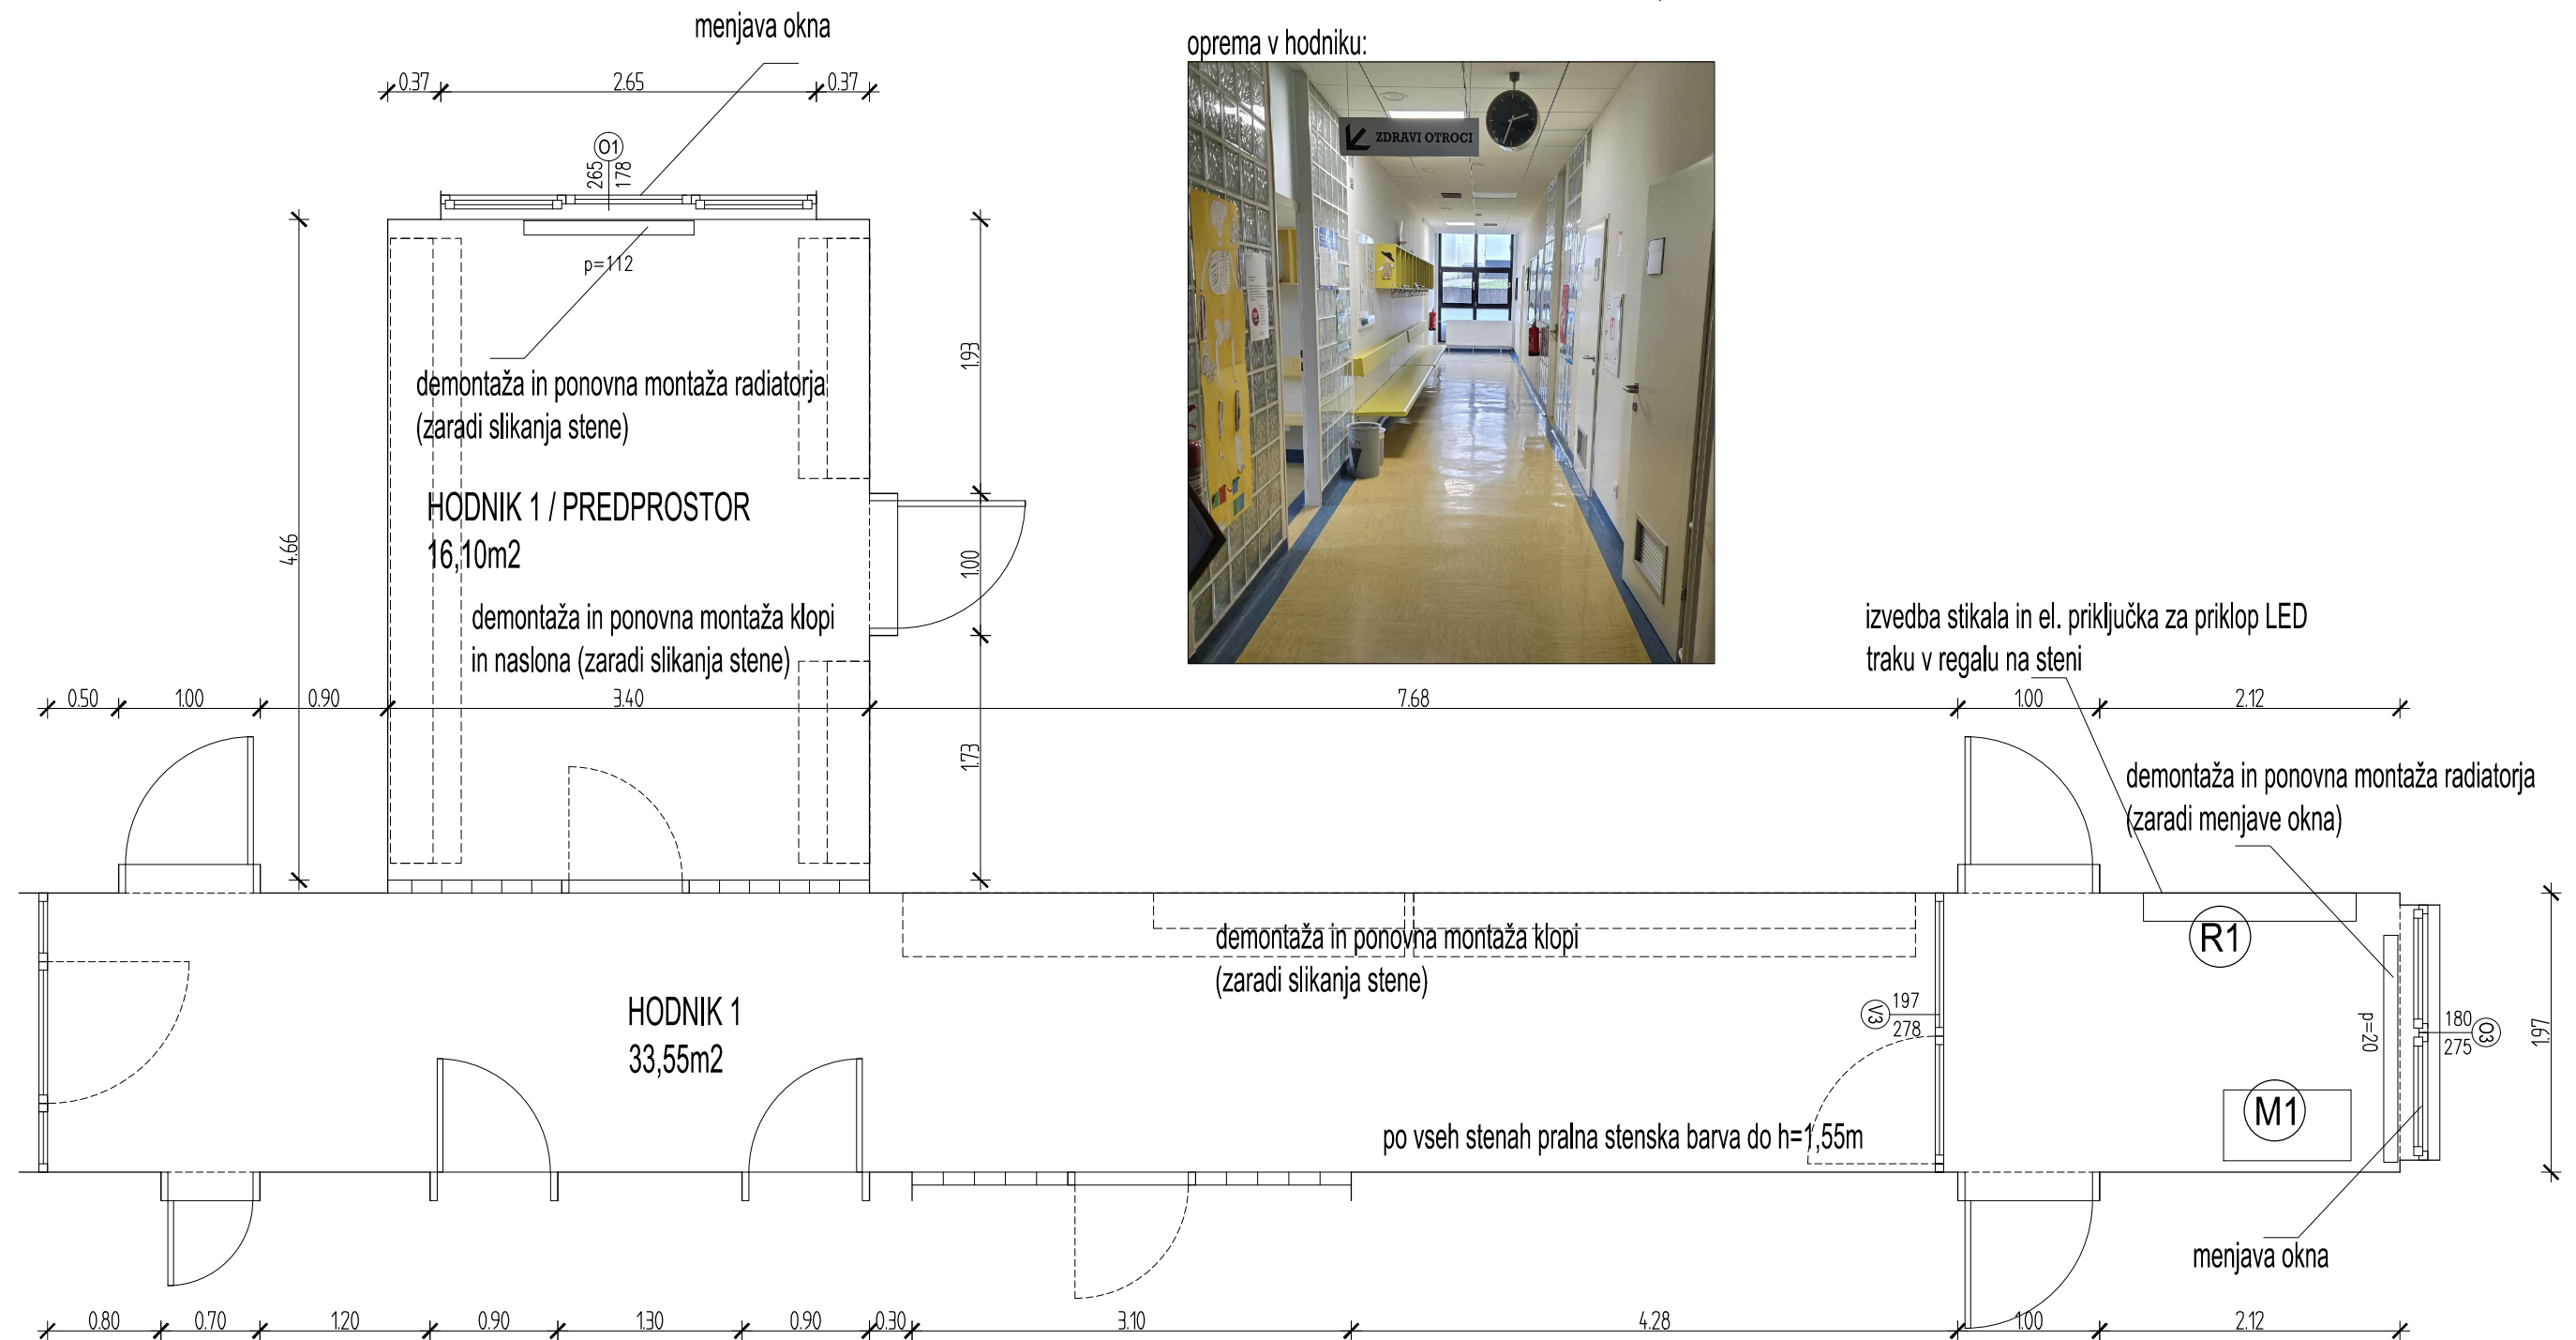

OBSEG PREDVIDENIH DEL:

- odstranitev obstoječega tlaka ... 49,65m²
- dobava in polaganje novega tlaka ... 49,65m²
- dobava in izvedba stenskih zaokrožnic ... 35,00tm
- slikanje sten z mat pralno stensko barvo do višine 155cm ... 54,25m²
- dobava in montaža okna "O1" v čakalnici ... 1 kompl.
- dobava in montaža okna "O3" na koncu hodnika ... 1 kompl.
- demontaža in ponovna montaža radiatorja za potrebe slikanja stene ter menjave okna ... 2 kom.
- demontaža in ponovna montaža opreme v čakalnici za potrebe slikanja stene ... 1 kompl.
- demontaža in ponovna montaža opreme v hodniku za potrebe slikanja stene ... 1 kompl.
- izvedba stikala in el. priključka za priklop LED traku v regalu na steni
- izvedba novih vrat oz. zasteklitve "V3" ... 1 kompl.
- izvedba oz. dobava nove opreme na koncu hodnika: ... regal "R1" in miza "M1"


HODNIK 1
TLORIS

M 1:50

biro
arhitekti
prenova dela ordinacij in hodnikov ZD Kamnik
maj 2026

Projektant: Bor Ivačič, u.d.i.a.
Tomaž Stražar, u.d.i.a.

oprema v čakalnici:

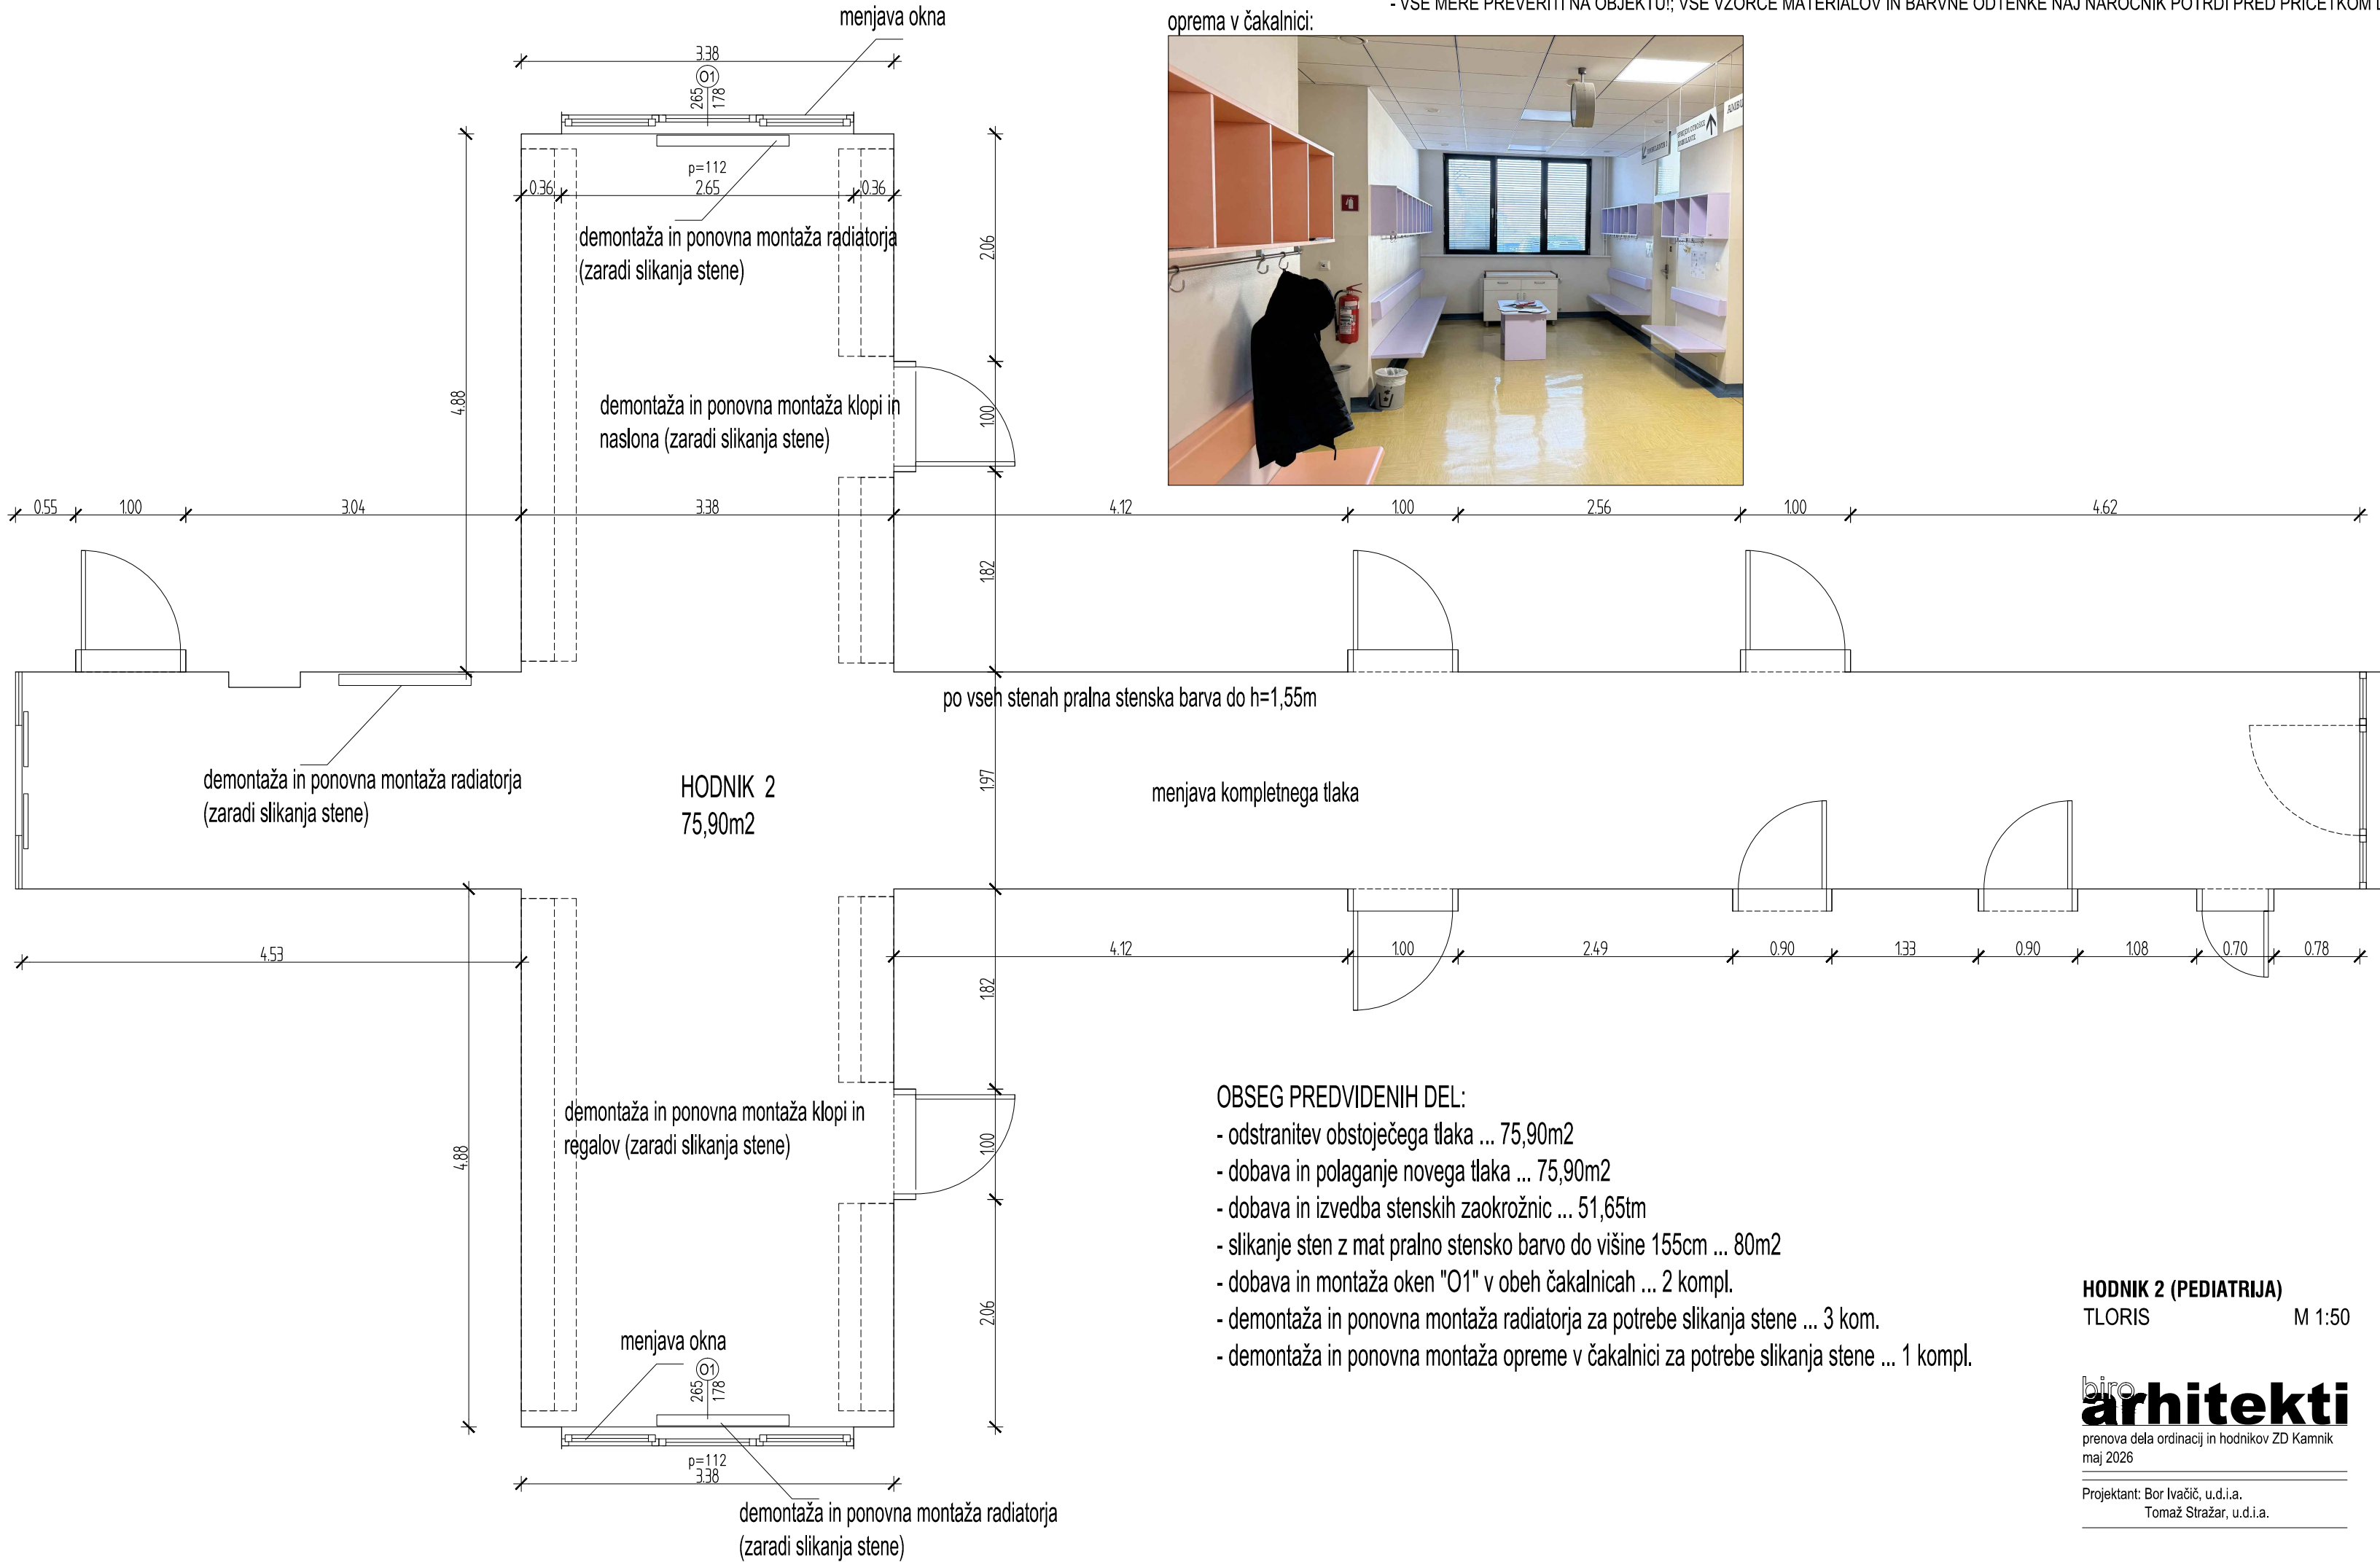


OBSEG PREDVIDENIH DEL:

- odstranitev obstoječega tlaka ... 75,90m²
- dobava in polaganje novega tlaka ... 75,90m²
- dobava in izvedba stenskih zaokrožnic ... 51,65tm
- slikanje sten z mat pralno stensko barvo do višine 155cm ... 80m²
- dobava in montaža oken "O1" v obeh čakalnicah ... 2 kompl.
- demontaža in ponovna montaža radiatorja za potrebe slikanja stene ... 3 kom.
- demontaža in ponovna montaža opreme v čakalnici za potrebe slikanja stene ... 1 kompl.


HODNIK 2 (PEDIATRIJA)
TLORIS M 1:50

biro
arhitekti
prenova dela ordinacij in hodnikov ZD Kamnik
maj 2026
Projektant: Bor Ivačič, u.d.i.a.
Tomaž Stražar, u.d.i.a.

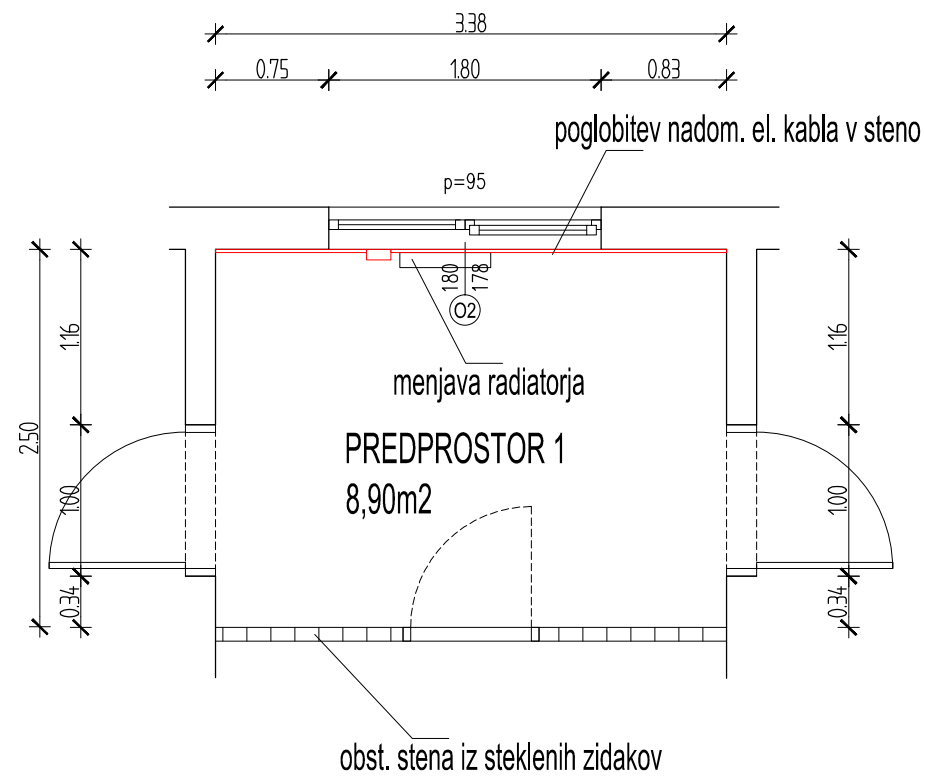

PREDPROSTOR 1 - OBSEG PREDVIDENIH DEL:

- odstranitev obstoječega tlaka ... 8,90m²
- dobava in polaganje novega tlaka ... 8,90m²
- dobava in izvedba stenskih zaokrožnic ... 8,80tm
- odstranitev stropne karnise ... 1 kom.
- poglobitev el. instalacij v steno ... 3,4tm
- slikanje sten z mat pralno stensko barvo do višine 150cm ... 8,60m²
- slikanje sten z navadno barvo nad višino 150cm ... 8,30m²
- slikanje stropa ... 8,90m²
- dobava in montaža okna "O2" ... 1 kompl.
- menjava radiatorja (60x60cm, tip22) ... 1 kom.
- demontaža oz. iznos in ponovna montaža opreme za potrebe prenove prostora ... 1 kompl.

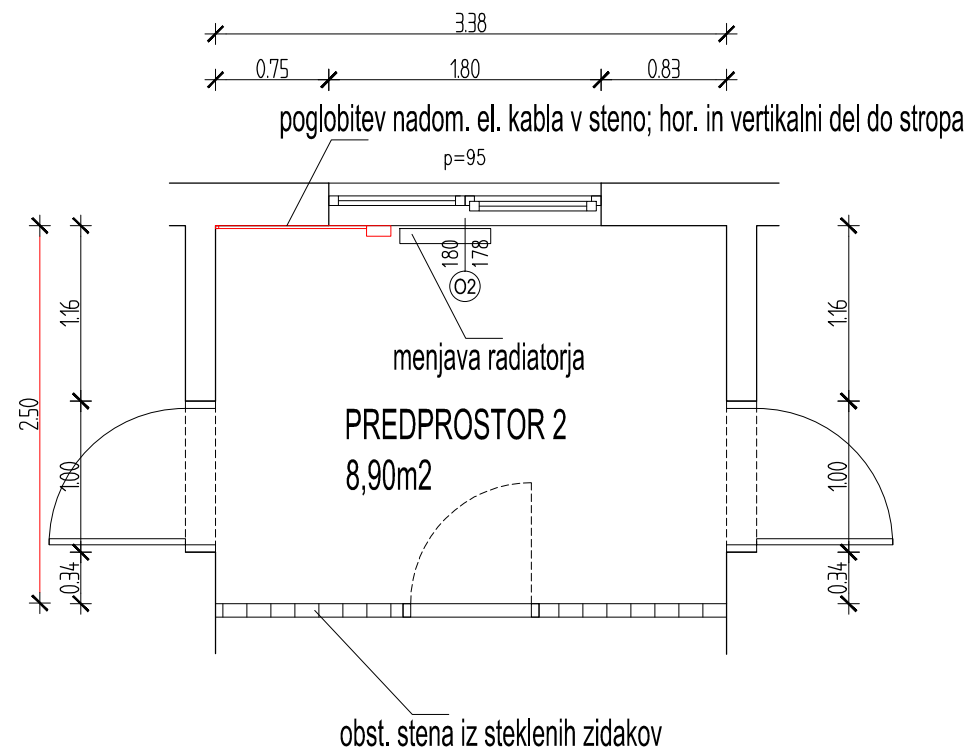

PREDPROSTOR 1 - OBSEG PREDVIDENIH DEL:


- odstranitev obstoječega tlaka ... 8,90m²
- dobava in polaganje novega tlaka ... 8,90m²
- dobava in izvedba stenskih zaokrožnic ... 8,80tm
- odstranitev stropne karnise ... 1 kom.
- poglobitev el. instalacij v steno ... 5,7tm
- slikanje sten z mat pralno stensko barvo do višine 150cm ... 8,60m²
- slikanje sten z navadno barvo nad višino 150cm ... 8,30m²
- slikanje stropa ... 8,90m²
- dobava in montaža okna "O2" ... 1 kompl.
- menjava radiatorja (60x60cm, tip22) ... 1 kom.
- demontaža oz. iznos in ponovna montaža opreme za potrebe prenove prostora ... 1 kompl.

PREDPROSTOR (dr. KERŠNIK IN dr. ČUK)
TLORIS M 1:50

biro
arhitekti
prenova dela ordinacij in hodnikov ZD Kamnik
maj 2026

Projektant: Bor Ivačič, u.d.i.a.
Tomaž Stražar, u.d.i.a.

pogled (z notranje strani):

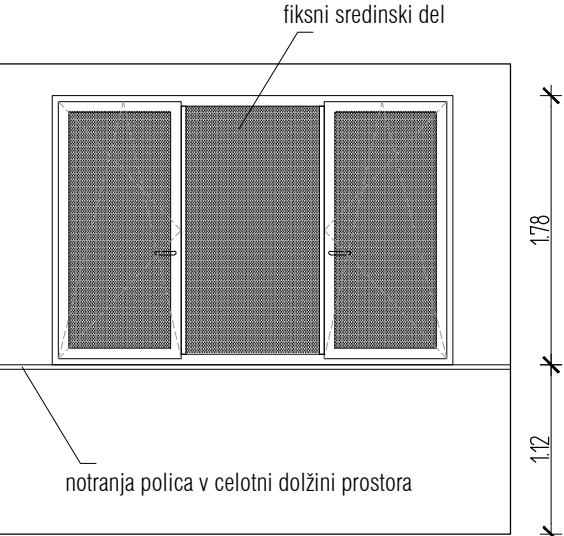


ALU okno O1 - 5 kom


dim.: 265/178 cm; parapet=112cm

- sistem: Schüco AWS 75.SI
- barva: Prašno mat barvano v enakem odtenku kot že izvedena nova okna
- odpiranje: Kombinirano odpiranje navznoter (krilno in kip); skrito okovje
- steklo: IZO 3-slojno varnostno esg6/16/4/16/esg4; Ug=0,6 W/m2K (TGI distančnik); vsa stekla prozorna
- toplotna prevodnost sistema: Uw=1,0 W/m2K
- posebnosti: trodelno okno z dvema kriloma in sredinskim fiksnim delom; izgled in barva okna kot že izvedena nova okna
- zahteva: RAL vgradnja
- kljuge: okenska pololiva kot pri že izvedenih novih oknih: okenska Alu kljuka Schüco Standard 23, srebne barve
- zunanja polica: tipske iz ekstrudiranega profila s sistemskimi zaključnimi elementi kot npr. Schüco (v barvi oken); na stiku police in poličnega profila vgrajeno CT tesnilo ali predkomprimiran tesnilni trak. vsi stiki med fasado in polico izvedeni s predkomprimiranimi trakovi
- notranja polica: oblečena v laminat, postforming z minimalnimi radiji; odtenek laminata prilagojen barvi stene; polica v celotni dolžini prostora (kot parapet zidu)
- zunanja senčila: Zunanje žaluzije C-80 Krpan, barva in izvedba škatle kot obstoječe (delno vgrajeno v fasado, delno vidna maska); pogon z elektromotorjem, upravljanje z daljinskim upravljalnikom z možnostjo pritrditve na steno

tloris:

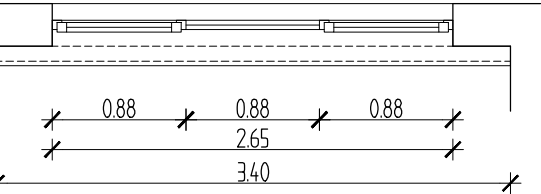

pogled (z notranje strani):

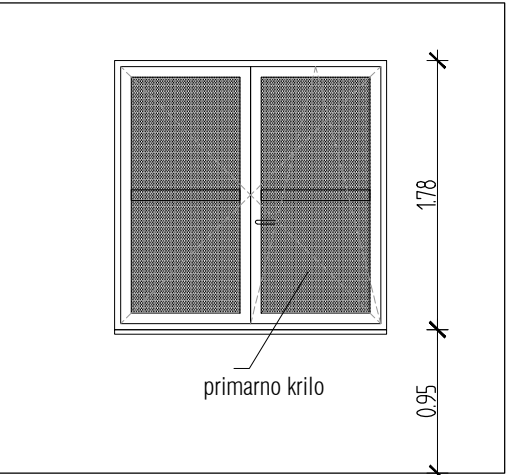


ALU okno O2 - 5 kom


dim.: 180/178 cm; parapet=95cm

- sistem: Schüco AWS 75.SI
- barva: Prašno mat barvano v enakem odtenku kot že izvedena nova okna
- odpiranje: Kombinirano odpiranje navznoter (primarno krilo: krilno in kip, sekundarno krilo: krilno); skrito okovje
- steklo: IZO 3-slojno varnostno esg6/16/4/16/vsg4; Ug=0,6 W/m2K (TGI distančnik); vsa stekla prozorna
- toplotna prevodnost sistema: Uw=1,0 W/m2K
- posebnosti: obe krili z dodano sredinsko prečko; izgled in barva okna kot že izvedena nova okna
- zahteva: RAL vgradnja
- kljuge: okenska pololiva kot pri že izvedenih novih oknih: okenska Alu kljuka Schüco Standard 23, srebne barve
- zunanja polica: tipske iz ekstrudiranega profila s sistemskimi zaključnimi elementi kot npr. Schüco (v barvi oken); na stiku police in poličnega profila vgrajeno CT tesnilo ali predkomprimiran tesnilni trak. vsi stiki med fasado in polico izvedeni s predkomprimiranimi trakovi
- notranja polica: oblečena v laminat, postforming z minimalnimi radiji; odtenek laminata prilagojen barvi stene
- zunanja senčila: Zunanje žaluzije C-80 Krpan, barva in izvedba škatle kot obstoječe (delno vgrajeno v fasado, delno vidna maska); pogon z elektromotorjem, upravljanje z daljinskim upravljalnikom z možnostjo pritrditve na steno

tloris:

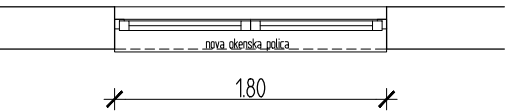

pogled (z notranje strani):

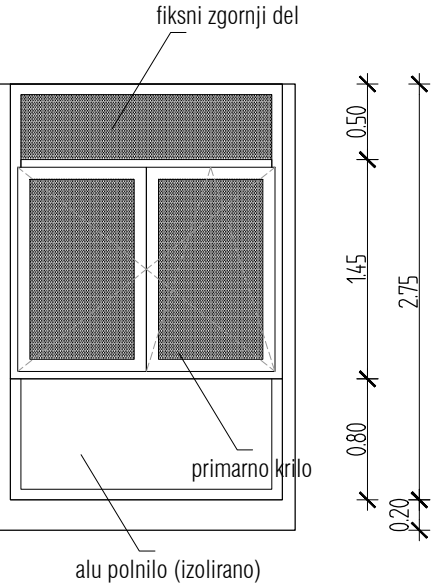


ALU okno O3 - 1 kom

dim.: 180/275 cm; parapet=20cm

- sistem: Schüco AWS 75.SI
- barva: Prašno mat barvano v enakem odtenku kot že izvedena nova okna
- odpiranje: Kombinirano odpiranje navznoter (primarno krilo: krilno in kip, sekundarno krilo: krilno); skrito okovje
- steklo: IZO 3-slojno varnostno esg6/16/4/16/esg4; Ug=0,6 W/m2K (TGI distančnik); vsa stekla prozorna
- toplotna prevodnost sistema: Uw=1,0 W/m2K
- posebnosti: večdelno okno z dvema kriloma na sredini, fiksnim delom zgoraj ter izoliranim alu polnilom v barvi okvirja spodaj; izgled in barva okna kot že izvedena nova okna
- zahteva: RAL vgradnja
- kljuge: okenska pololiva kot pri že izvedenih novih oknih: okenska Alu kljuka Schüco Standard 23, srebne barve
- zunanja polica: tipska iz ekstrudiranega profila s sistemskimi zaključnimi elementi kot npr. Schüco (v barvi oken); na stiku police in poličnega profila vgrajeno CT tesnilo ali predkomprimiran tesnilni trak. vsi stiki med fasado in polico izvedeni s predkomprimiranimi trakovi
- notranja polica: oblečena v laminat, postforming z minimalnimi radiji; odtenek laminata prilagojen barvi stene
- zunanja senčila: Zunanje žaluzije C-80 Krpan, barva in izvedba škatle kot obstoječe (delno vgrajeno v fasado, delno vidna maska); pogon z elektromotorjem, upravljanje z daljinskim upravljalnikom z možnostjo pritrditve na steno


tloris:

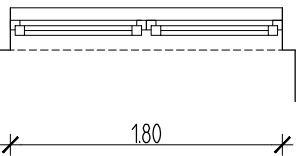

SHEMA OKEN M 1:50

biro
arhitekti
prenova dela ordinacij in hodnikov ZD Kamnik
maj 2026


Projektant: Bor Ivačič, u.d.i.a.
Tomaž Stražar, u.d.i.a.

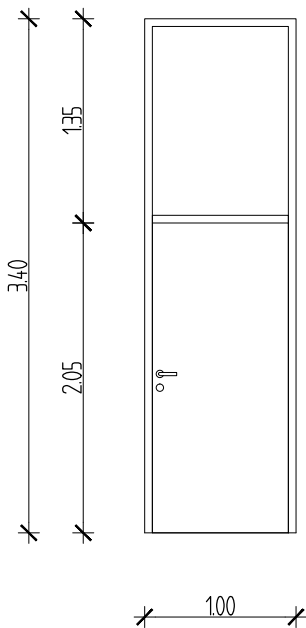

V1 obnova obstoječih vrat - 4 kom

dim.: 100/205+135 cm


- obnova obstoječih vrat (vse materiale, okovje in finalne obdelave ter barvne odtenke uskladiti z že obnovljenimi vrati)
1. menjava oz. izdelava novega vratnega krila:
- finalna obdelava: barvano belo mat RAL 9001 oz. kot obstoječa vrata
 - jedro iz iverokala, okvir iz masivnega lesa, finalna obloga HDF plošče
 - dvojno tesnenje (tesnilo na podboju in pripiri krila)
 - vgrajeno avtomatsko talno tesnilo (giljotina)
 - kljuka inox mat, okroglega preseka z zavihkom proti vratom; ločeni rozeti; kot npr. Tupai REF. 2236 (poenotiti z že obstoječimi)
 - ključavnica s kontrolo pristopa (poenotiti z že obstoječimi)
 - z investitorjem uskladiti eventualno izbiro bunk oz. ročajev
2. obnova podboja:
- obstoječe podboje obrusiti
 - barvanje podboja z mat barvo v odtenku krila
 - montaža dodatnega tesnila na podboj (dvojno tesnenje)

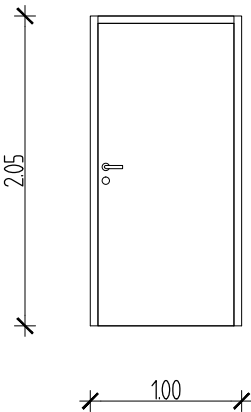

V2 obnova obstoječih vrat - 2 kom

dim.: 100/205 cm

- obnova obstoječih vrat (vse materiale, okovje in finalne obdelave ter barvne odtenke uskladiti z že obnovljenimi vrati)
1. menjava oz. izdelava novega vratnega krila:
- finalna obdelava: barvano belo mat RAL 9001 oz. kot obstoječa vrata
 - jedro iz iverokala, okvir iz masivnega lesa, finalna obloga HDF plošče
 - dvojno tesnenje (tesnilo na podboju in pripiri krila)
 - vgrajeno avtomatsko talno tesnilo (giljotina)
 - kljuka inox mat, okroglega preseka z zavihkom proti vratom; ločeni rozeti; kot npr. Tupai REF. 2236 (poenotiti z že obstoječimi)
 - ključavnica s kontrolo pristopa (poenotiti z že obstoječimi)
 - z investitorjem uskladiti eventualno izbiro bunk oz. ročajev
2. obnova podboja:
- obstoječe podboje obrusiti
 - barvanje podboja z mat barvo v odtenku krila
 - montaža dodatnega tesnila na podboj (dvojno tesnenje)

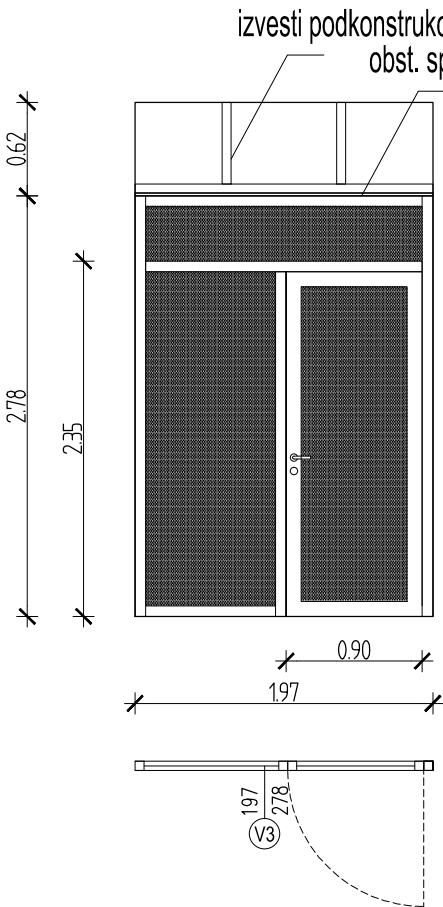

V3 nova alu zasteklitev z vrati - 1 kom


dim.: 197/278 cm

- izvesti podkonstrukcijo za montažo vrat + Knauf zapora z zvočno izol. obst. spuščeni modularni strop
- sistem: Schüco AWS/ADS 50 NI (sistem brez prekinjenega termičnega mosta)
 - barva: prašno mat barvano v odtenku kot ostala obstoječa alu vrata
 - steklo: prozorno akustično (dvojno kaljeno steklo lepljeno z vmesno akustično folijo)
 - zahteva: min. svetli prehod 90 cm
 - kljuka inox mat, okroglega preseka z zavihkom proti vratom; ločeni rozeti; kot npr. Tupai REF. 2236 (poenotiti z že obstoječimi)
 - ključavnica s kontrolo pristopa (poenotiti z že obstoječimi)
 - z investitorjem uskladiti eventualno izbiro bunk oz. ročajev
 - opomba: nad spuščenim stropom izvesti ojačitve oz. podkonstrukcijo za montažo vrat; prostor v medstropovju nad vrati zapreti z mavčnovlaknenimi ploščami in zvočno izolacijo


SHEMA VRAT M 1:50

REGAL R1:

POGLED:

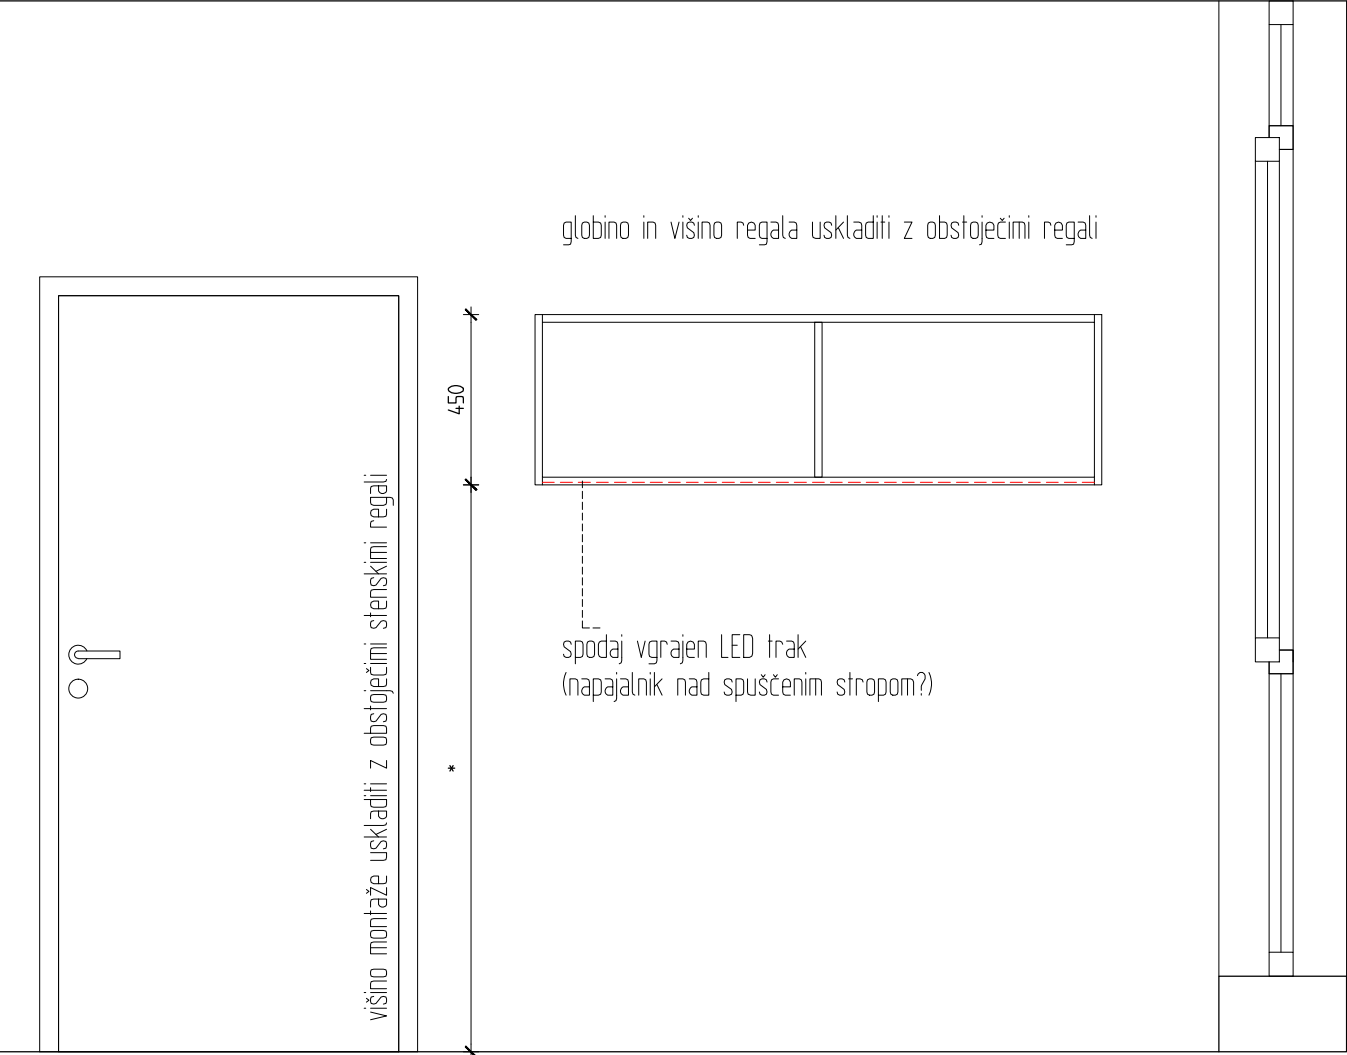


TLORIS:

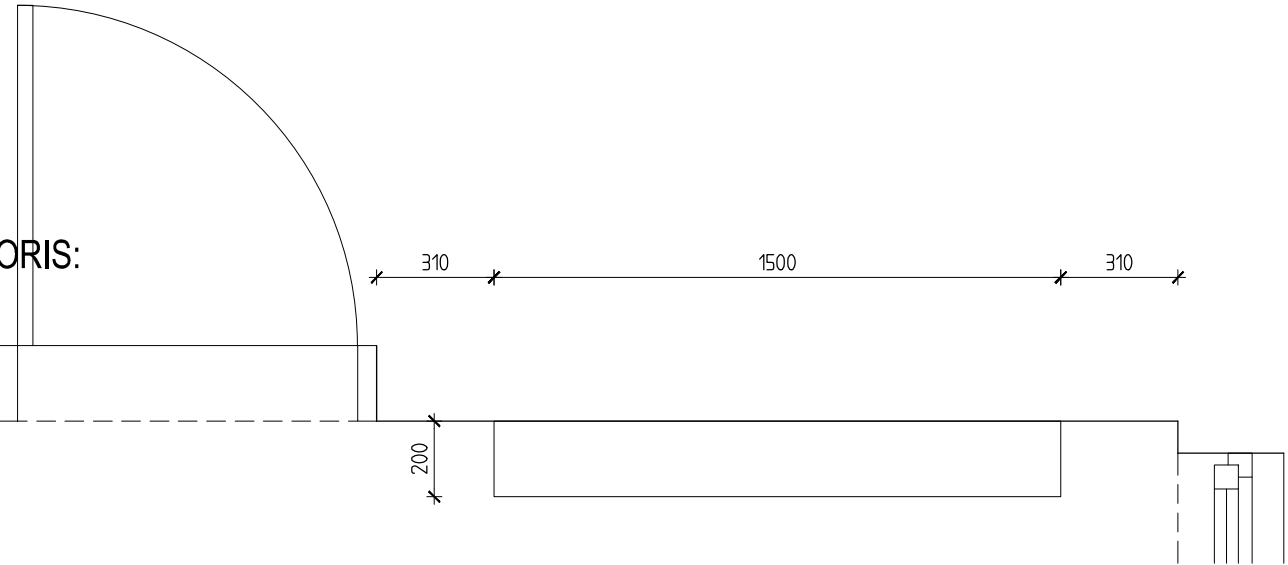


MIZA M1:

POGLED:

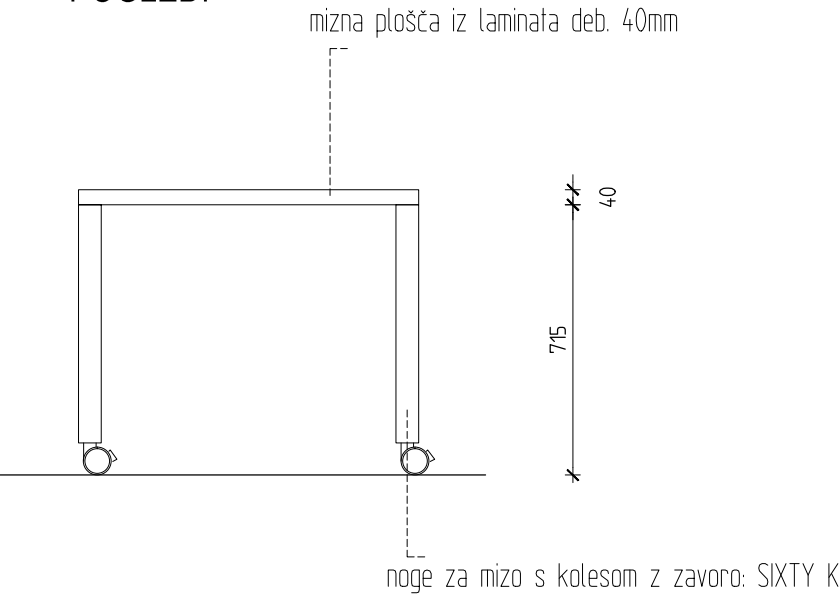

TLORIS:

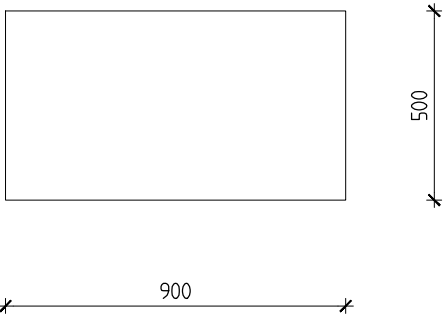

oprema novega prostora na koncu
hodnika 1: regal R1, miza M1

TLORIS, POGLED M 1:20

biro
arhitekti
prenova dela ordinacij in hodnikov ZD Kamnik
maj 2026
Projektant: Bor Ivačič, u.d.i.a.
Tomaž Stražar, u.d.i.a.