
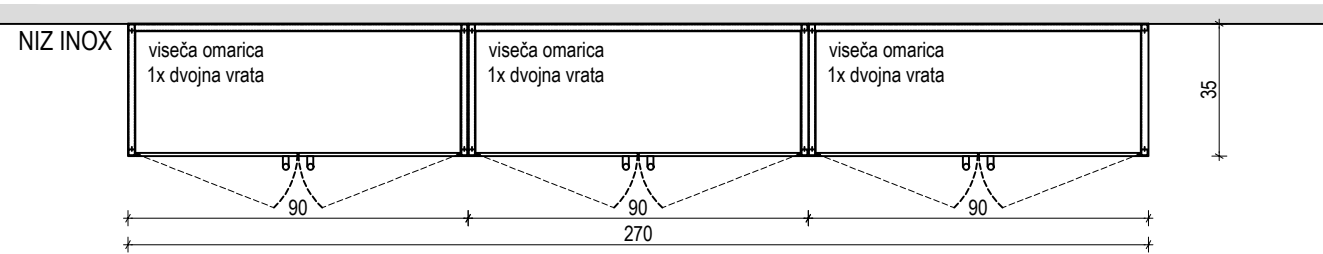


1.9	KOVINSKO POHIŠTVO
OM.V.4	NIZ STENSKIH VISEČIH OMARIC / globina 35 cm, iz nerjavne pločevine (INOX), omarice pritrjene 150cm od tal
OM.V.4	niz visečih omaric,dim.270x35x100cm+zapora do stropa 5cm
	3x viseča omarica z dvojnimi vrati in 2x polico nastavljivo po višini, š=90cm
	LOKACIJA: B.1/ BIOBANKA DODATNO
	ŠTEVILO KOSOV: 1

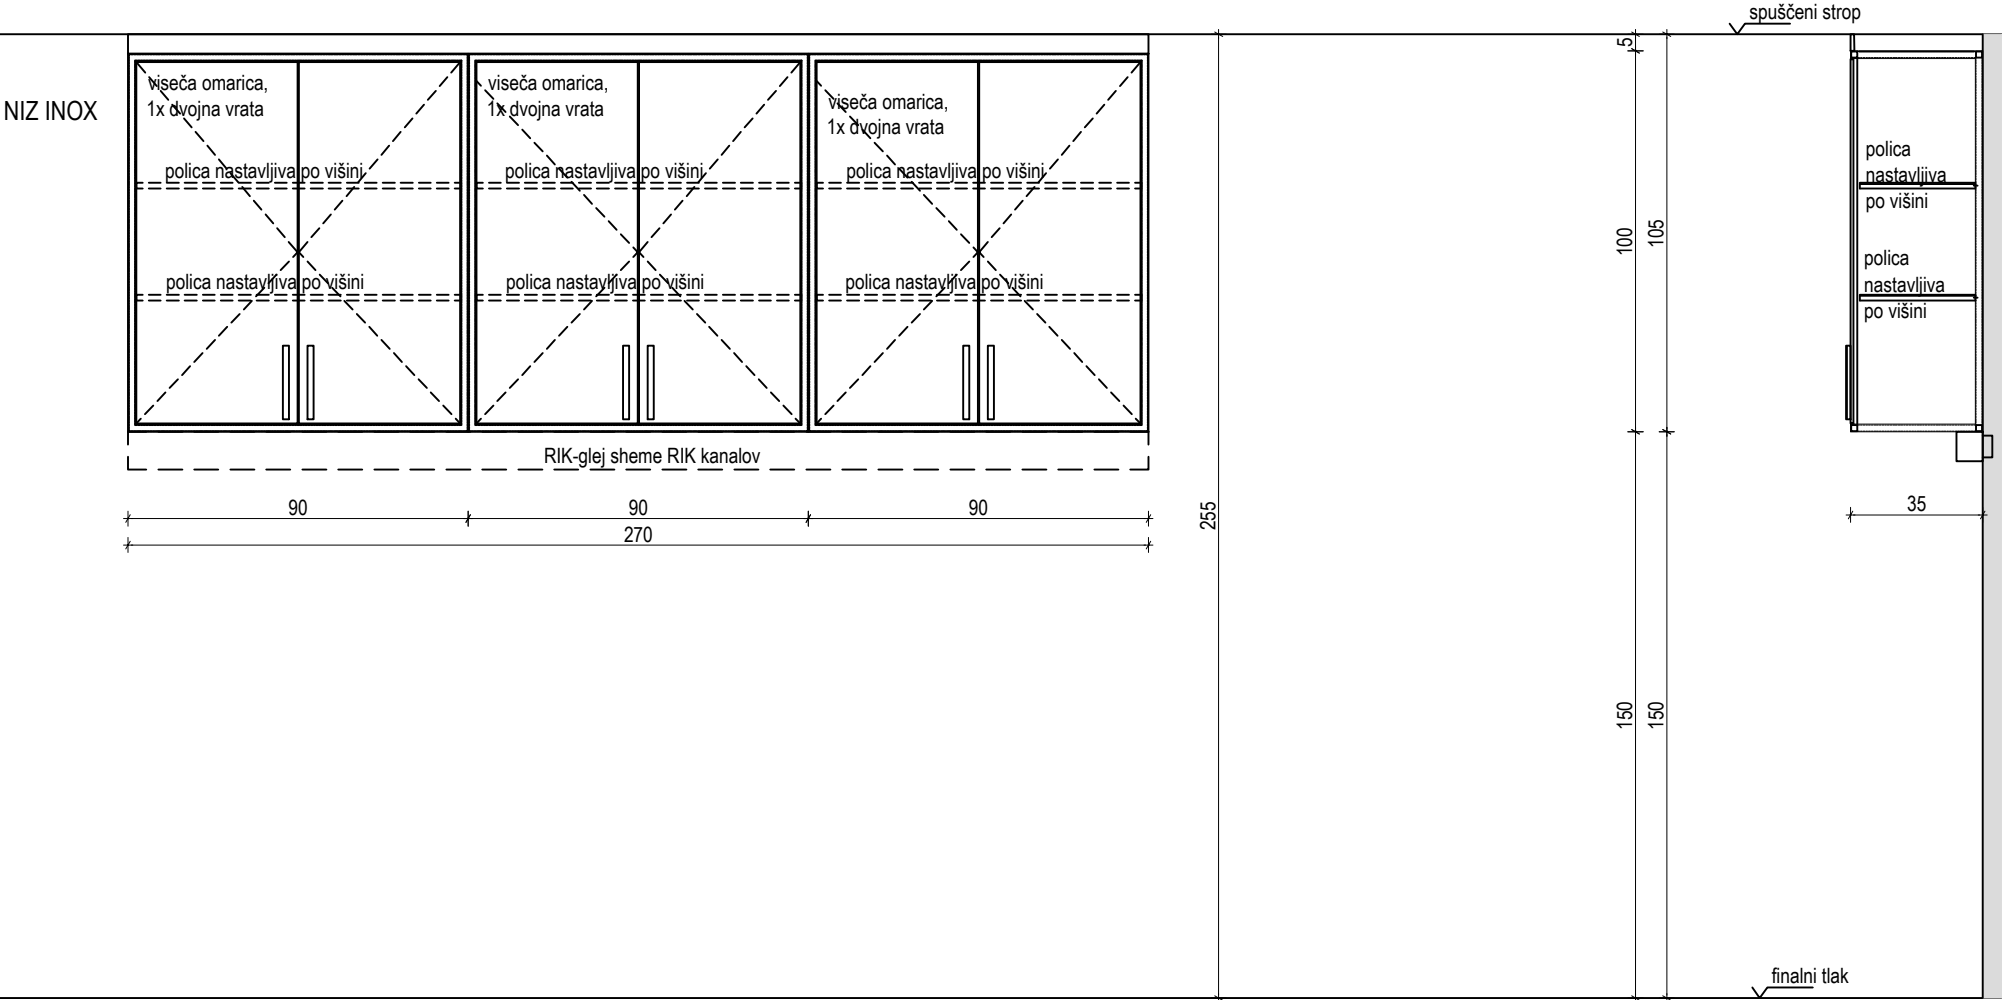

OPOMBA:

- Glej široke opise elementov opreme, tlorisno dispozicijo in površinske načrte
- elementi morajo biti pritrjeni na steno
- vsa vrata morajo imeti možnost zaklepanja; oblika ročajev in barve po izboru projektanta
- dimenzije je potrebno preveriti na objektu in opremo, prilagoditi prostorom in izvedenim instalacijam
- upoštevati morebitno prilagoditev niza glede na izbrano tehnološko opremo
- po potrebi izvesti zapore do stene in prilagoditi višino zapore do stropa
- instalacijski razvodni kanali so narisani informativno - zajeti so v posebnem projektu