
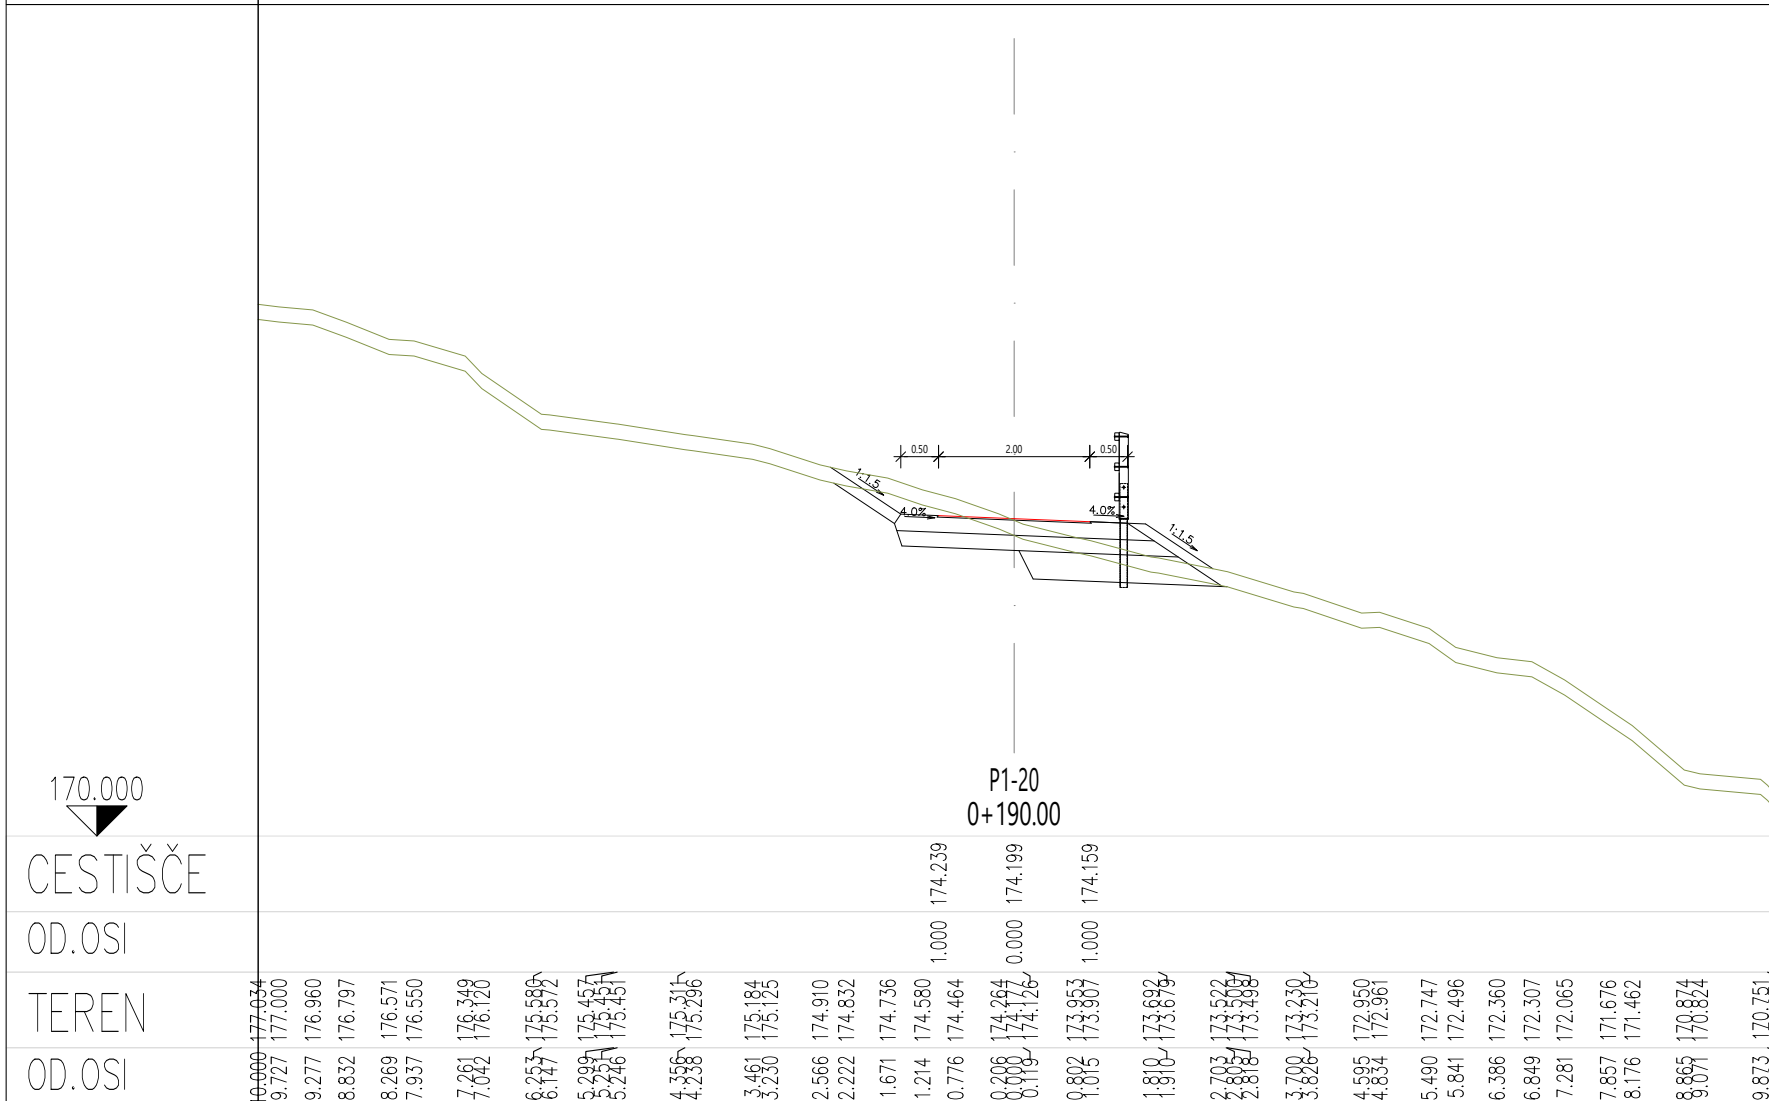
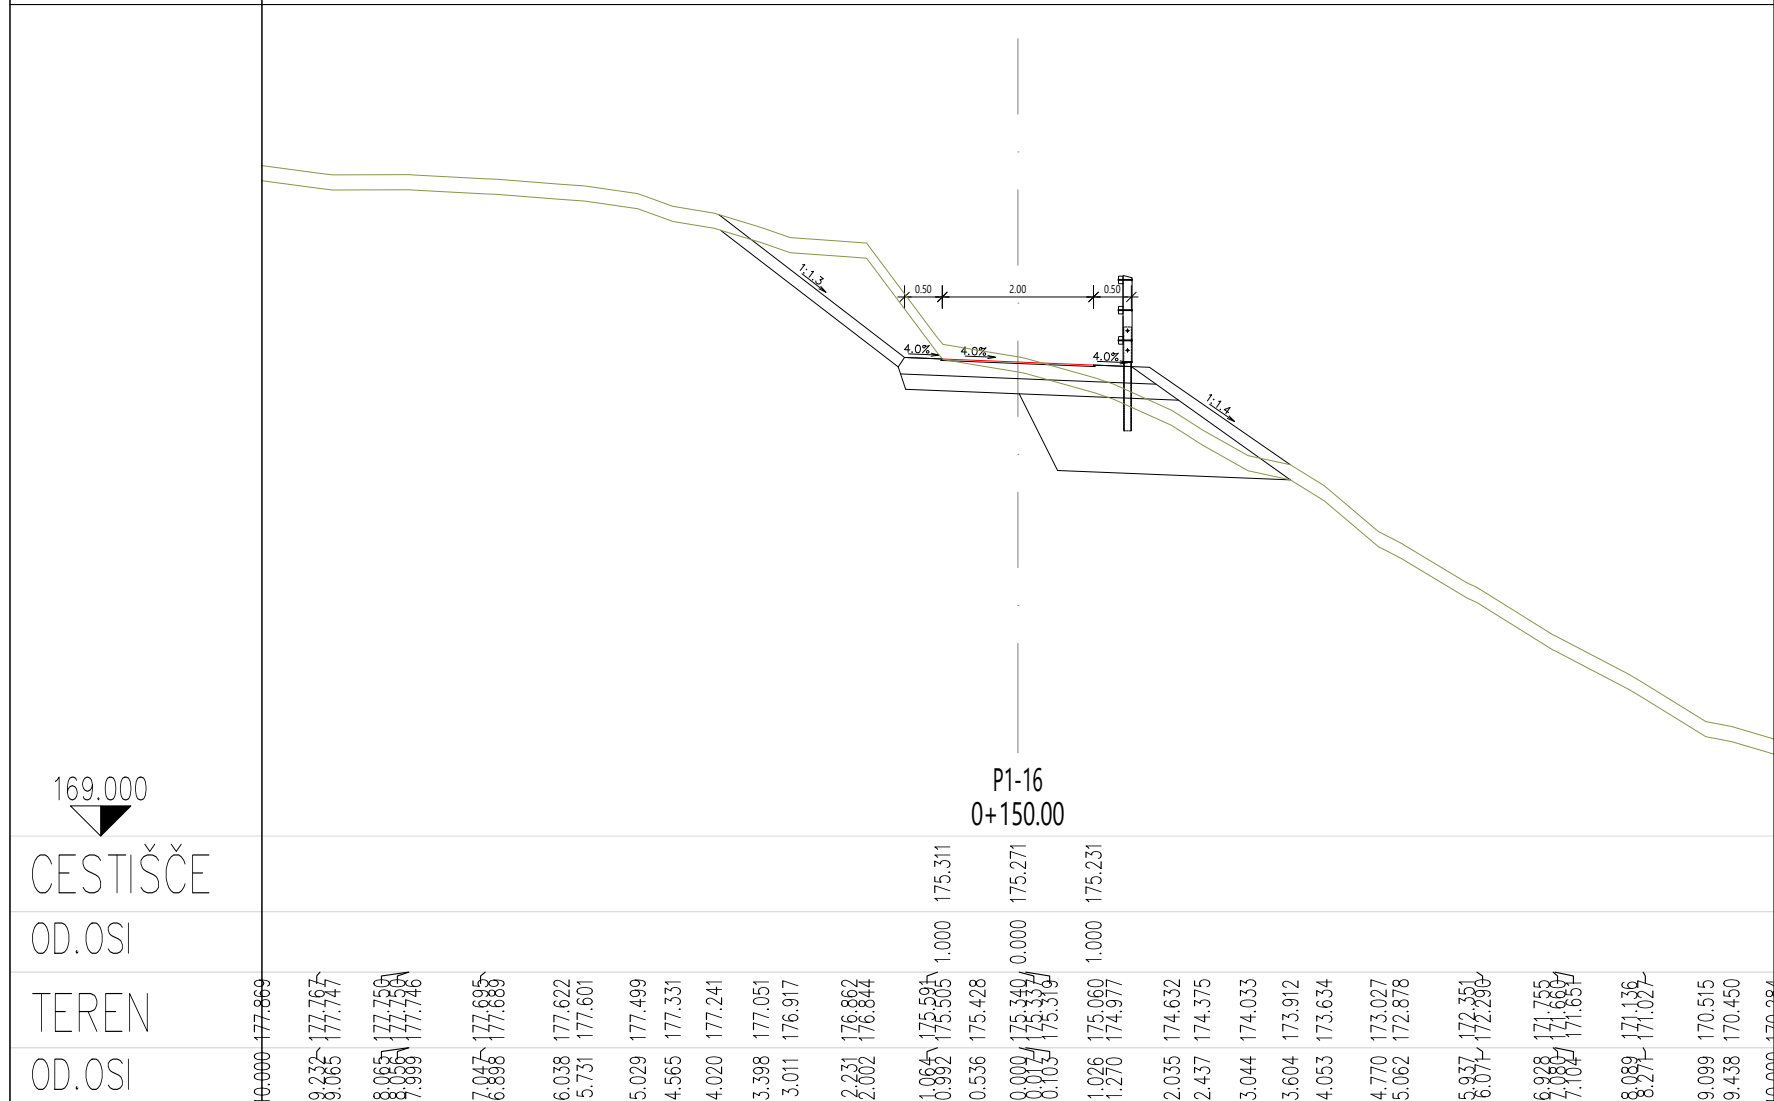
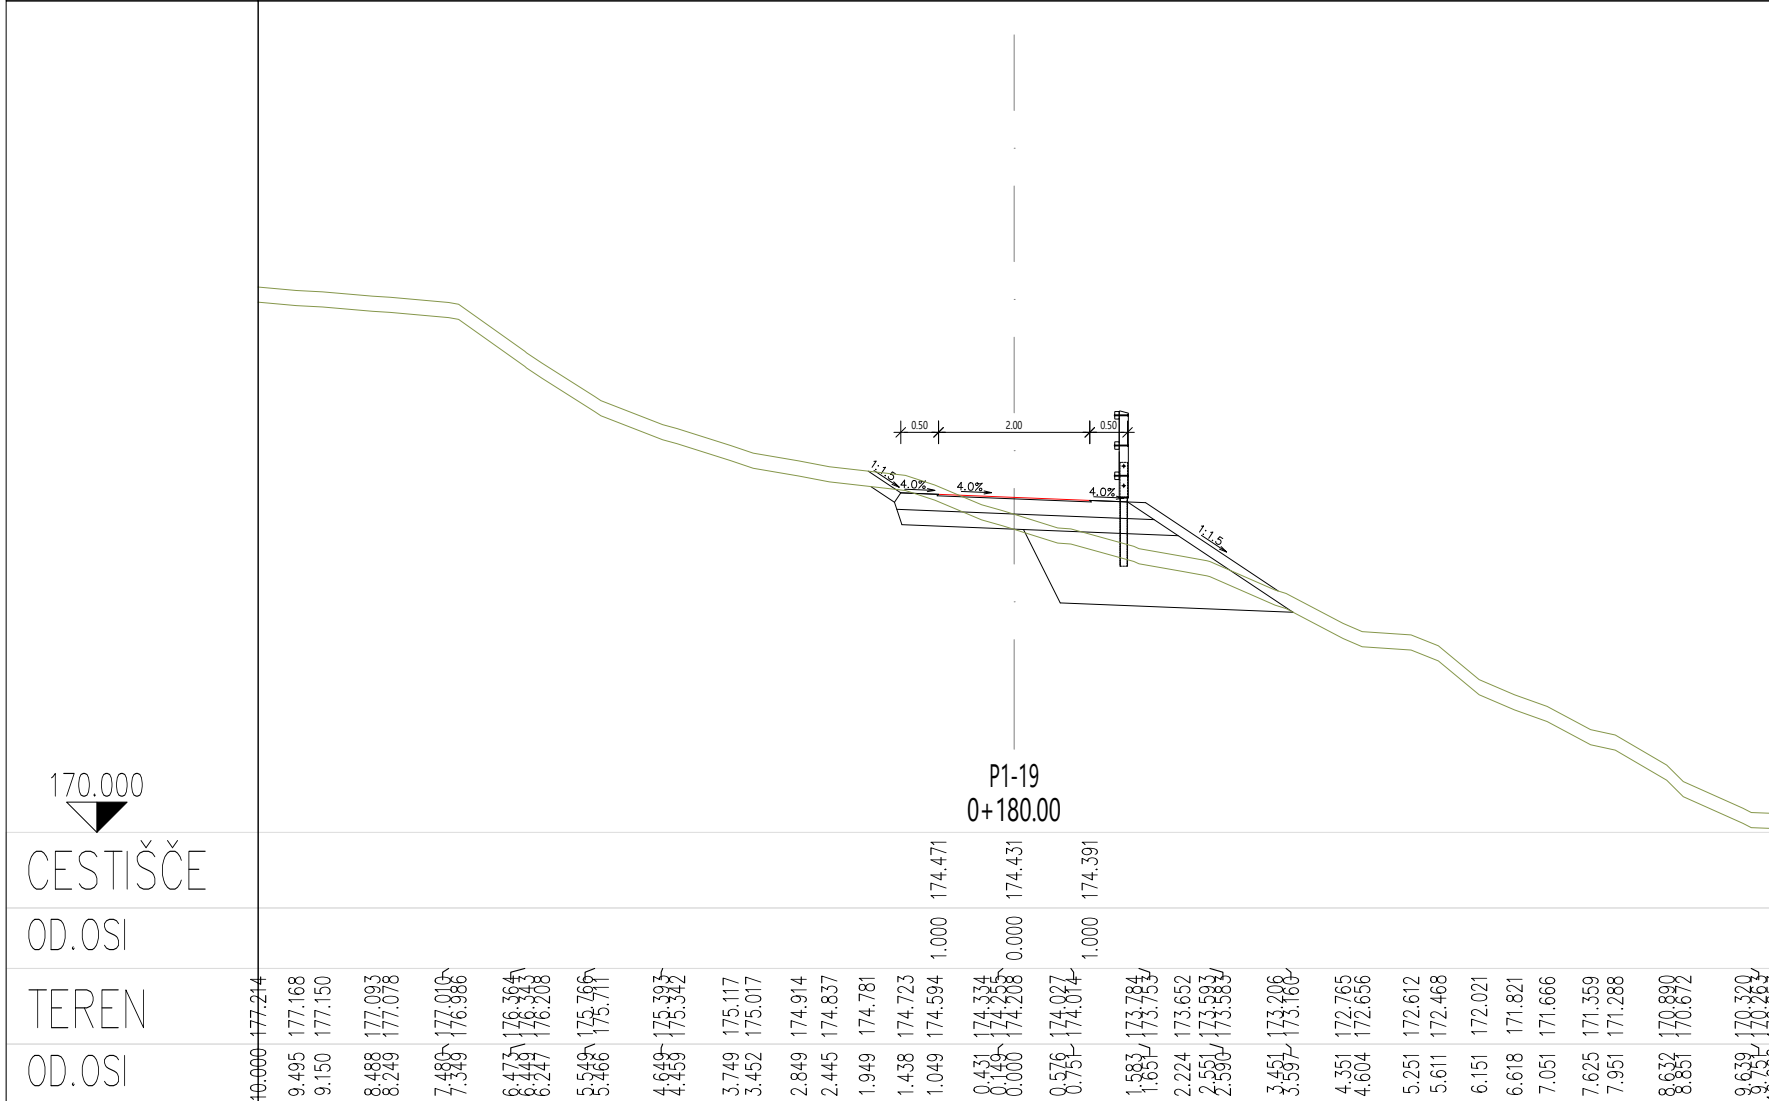
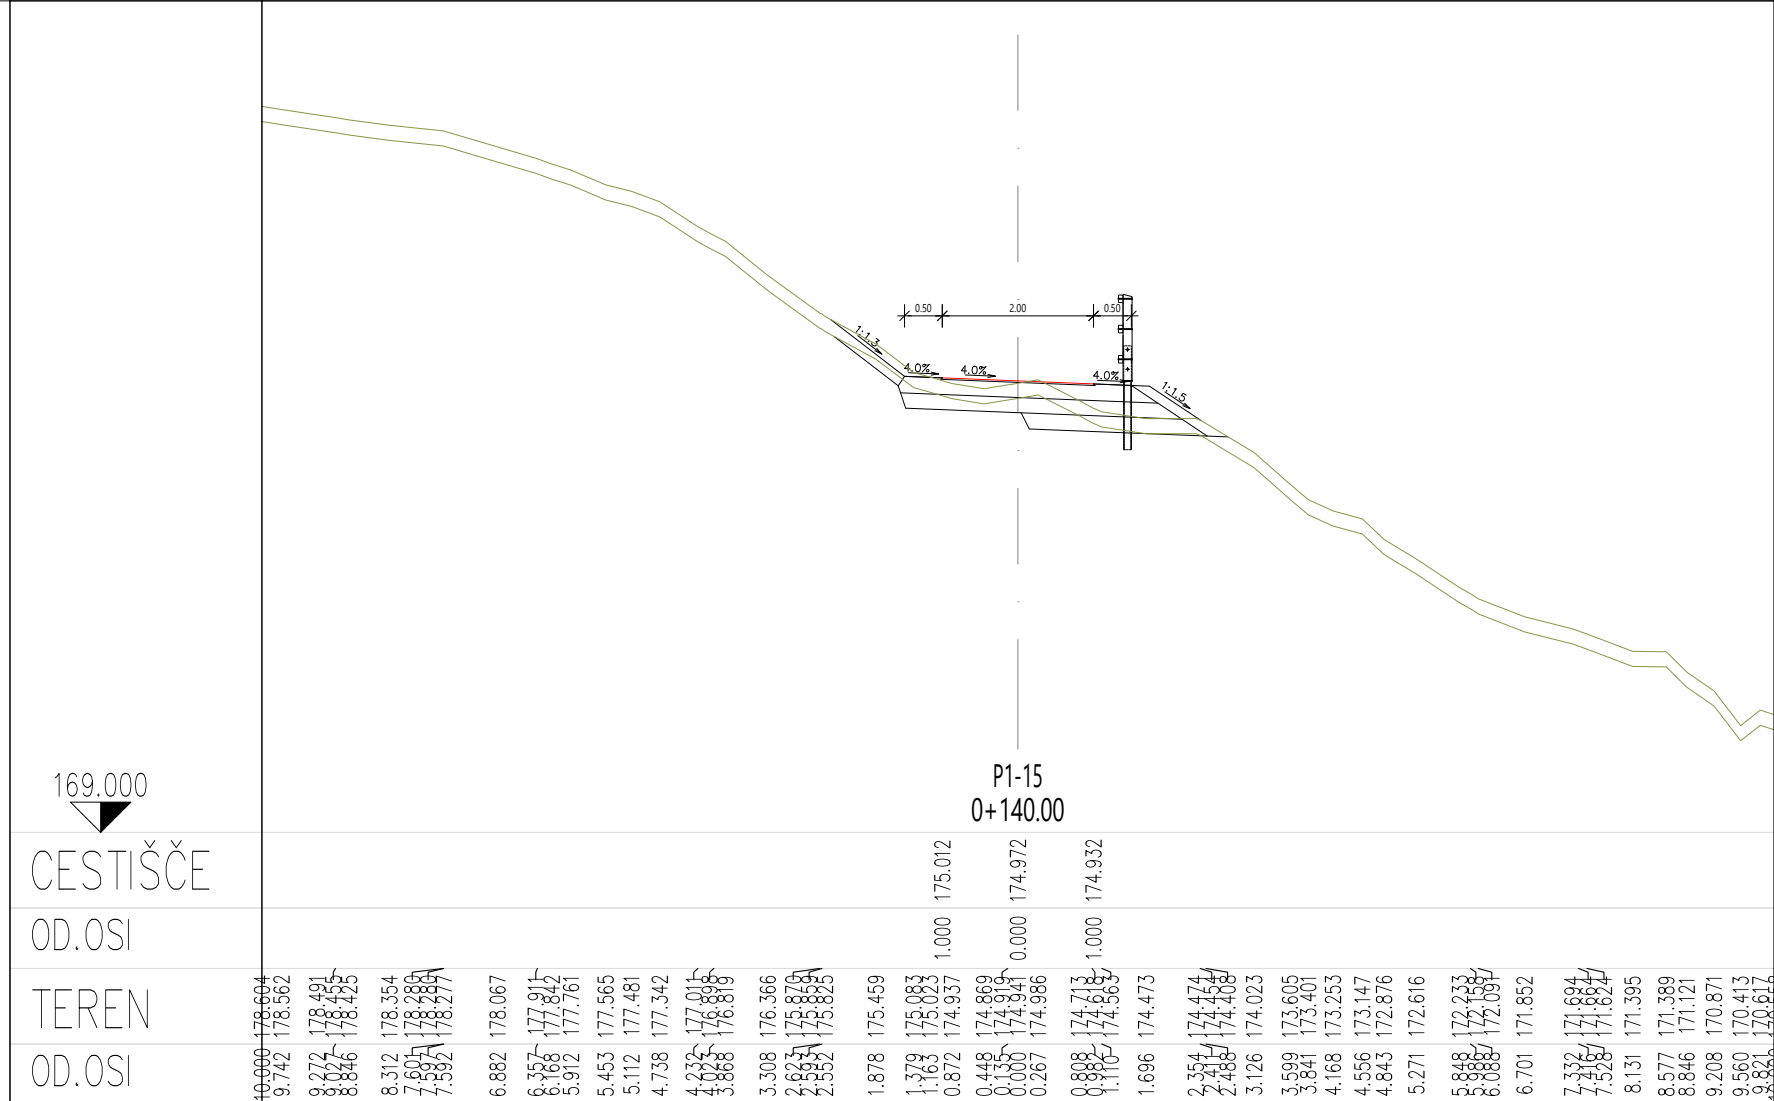
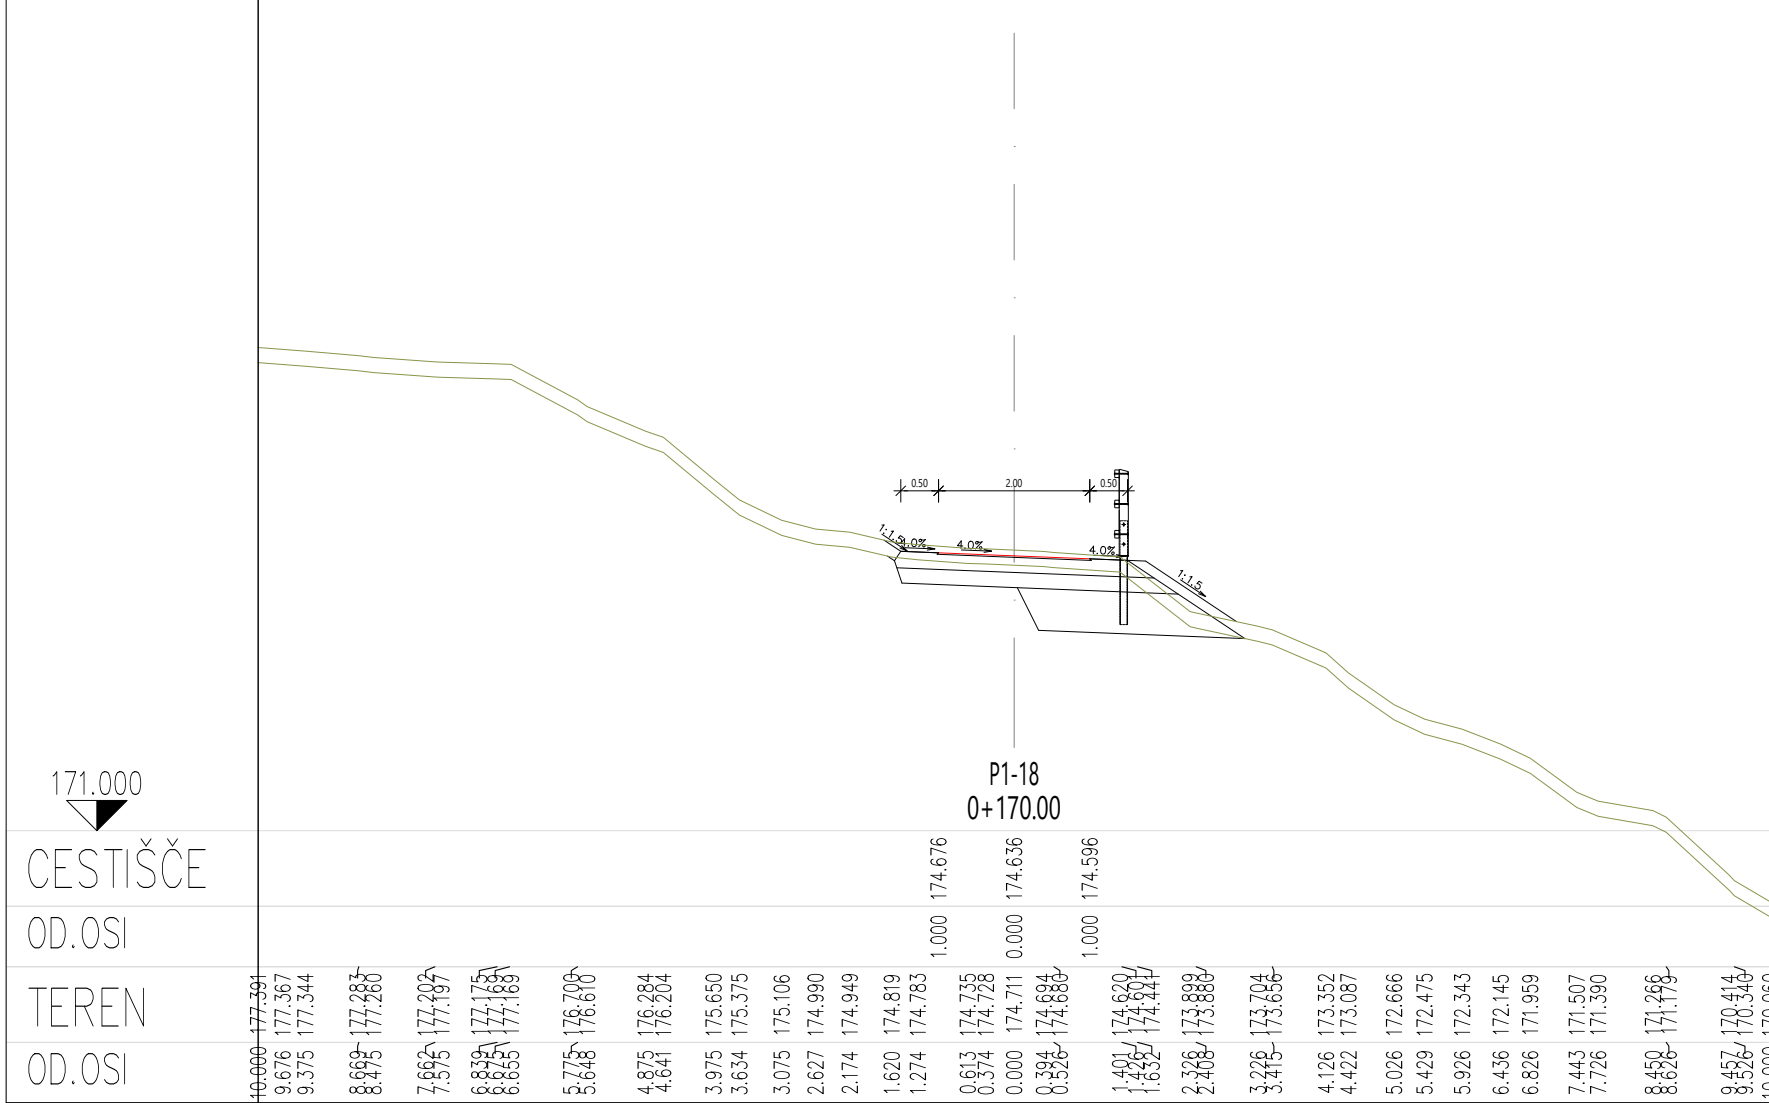
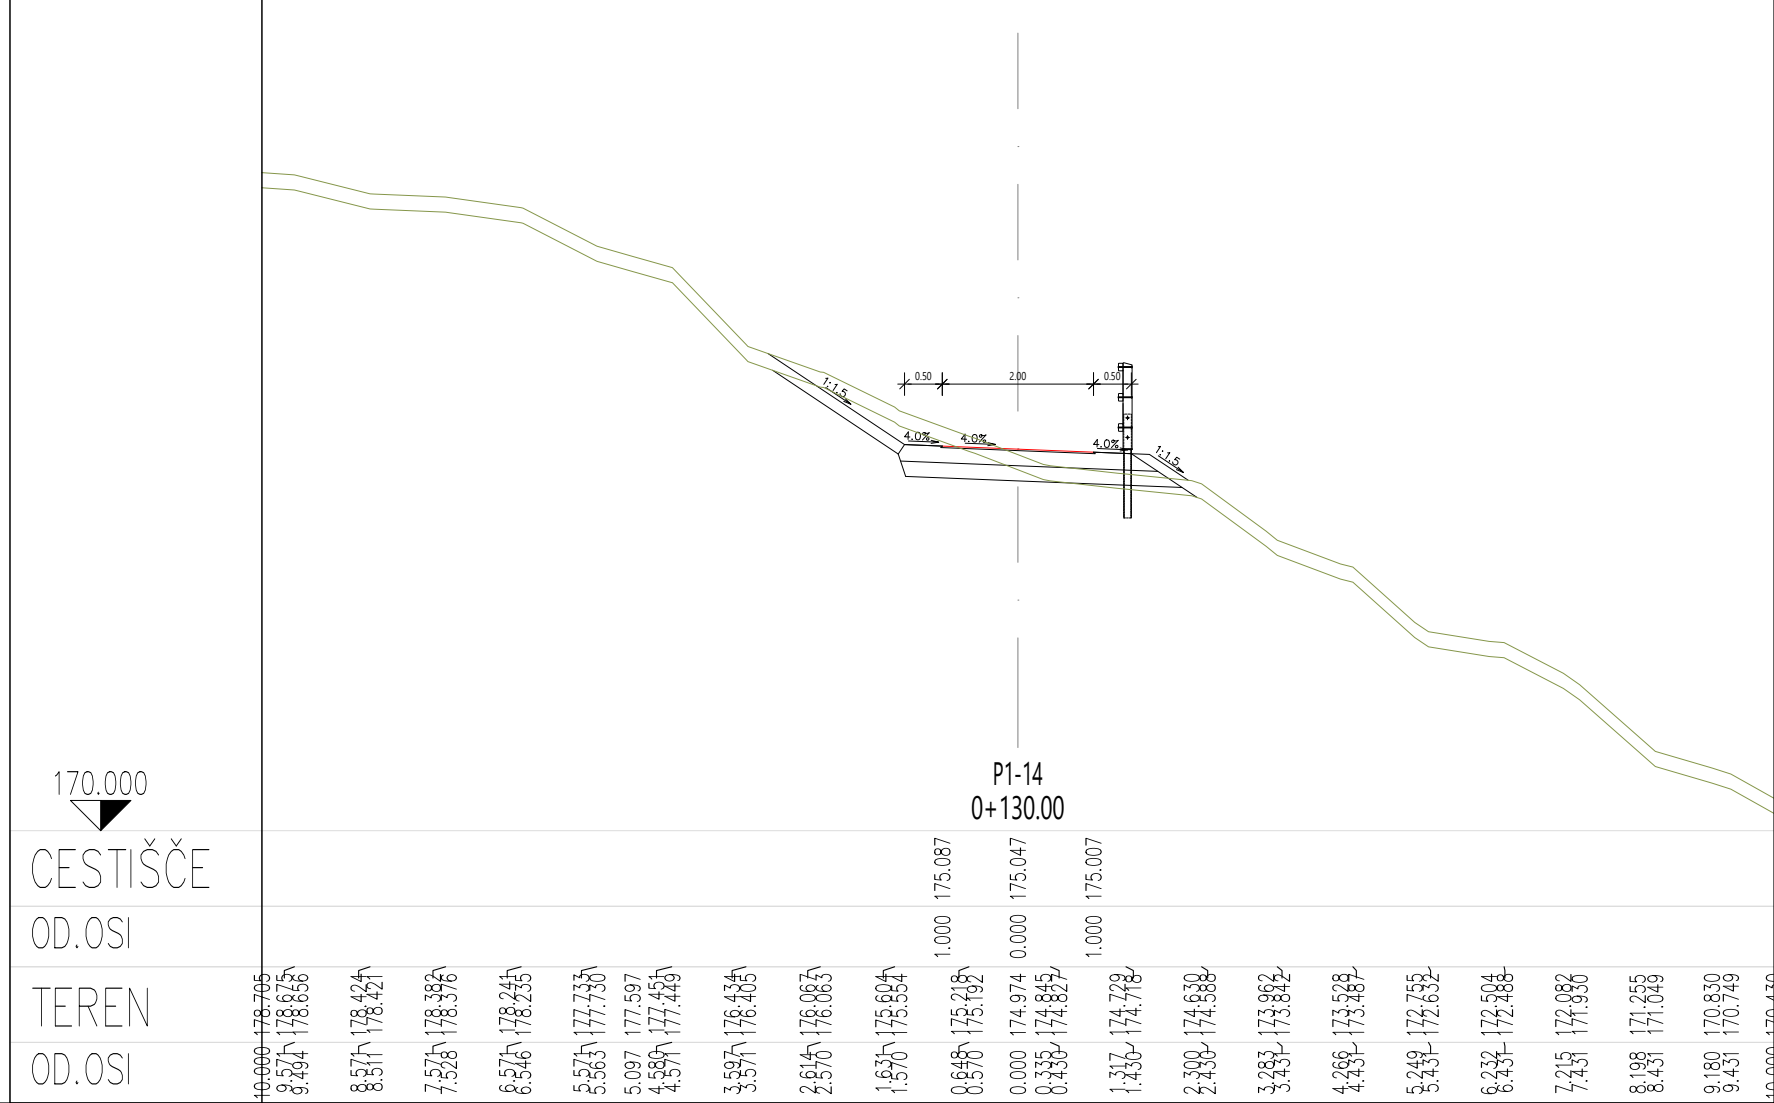
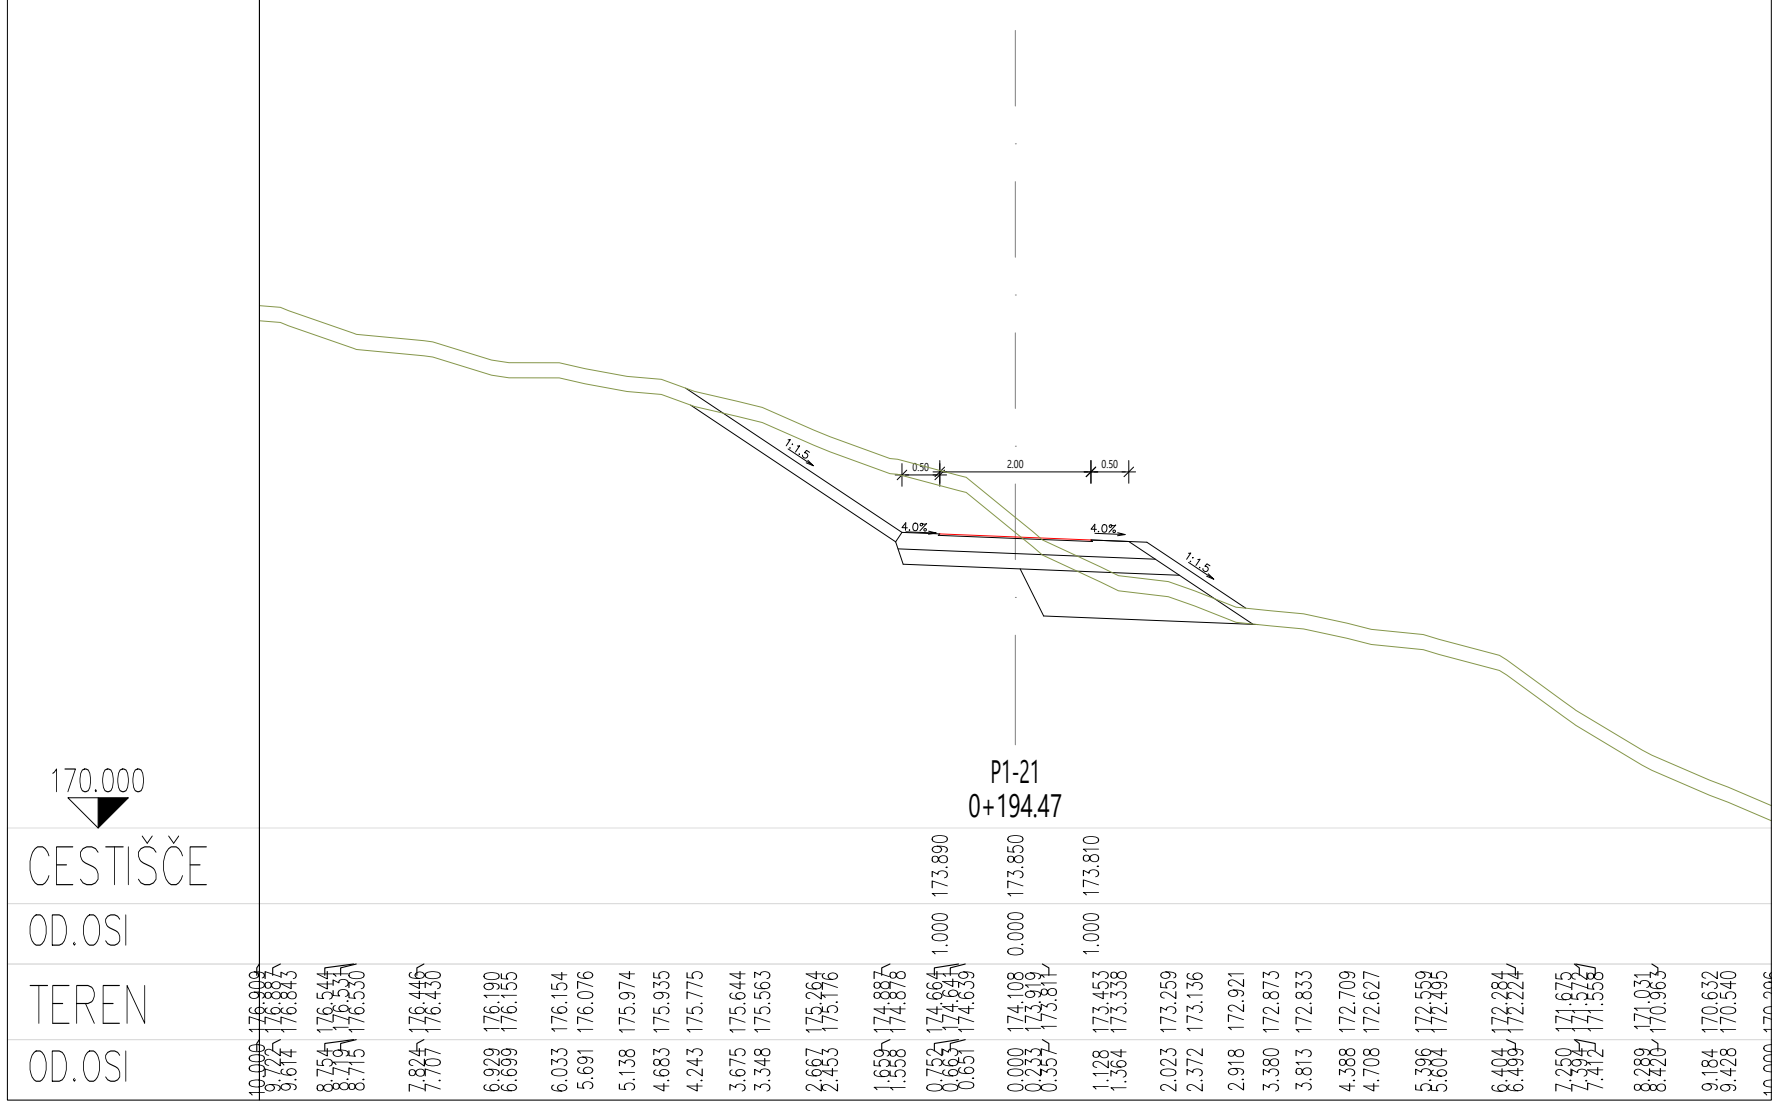
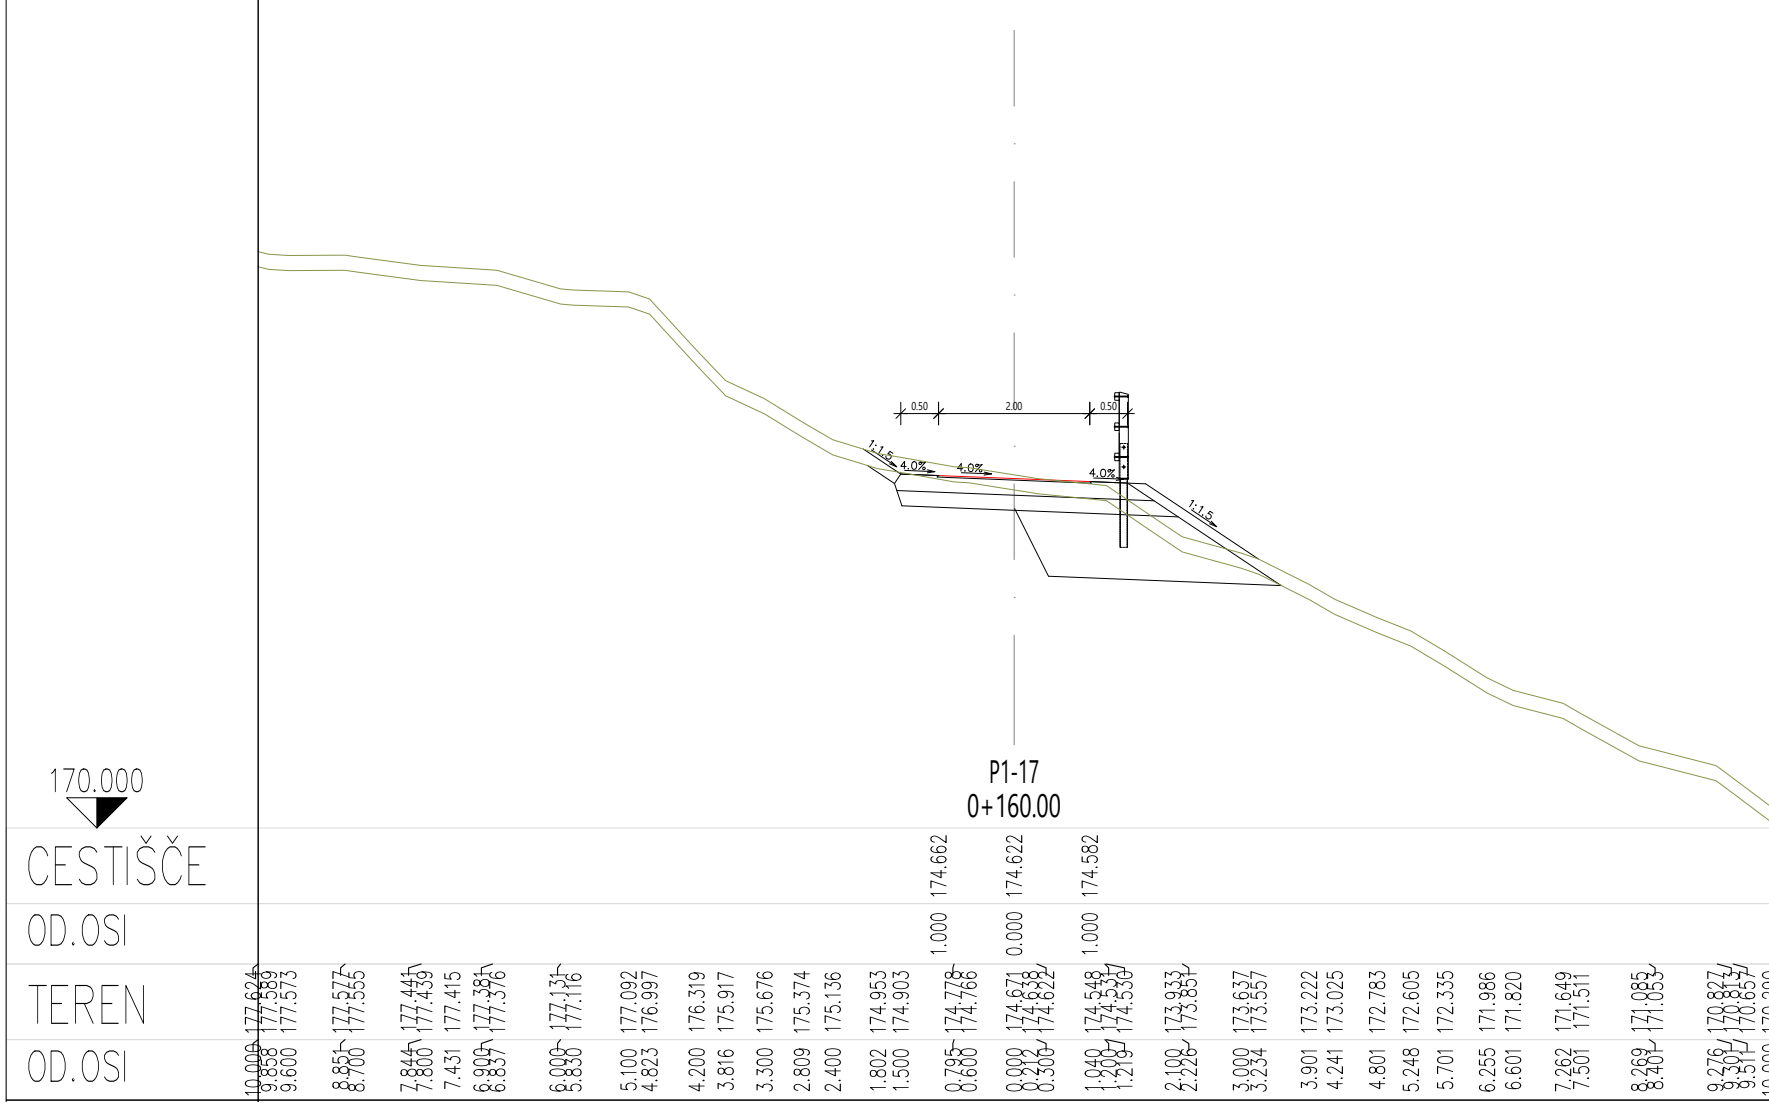


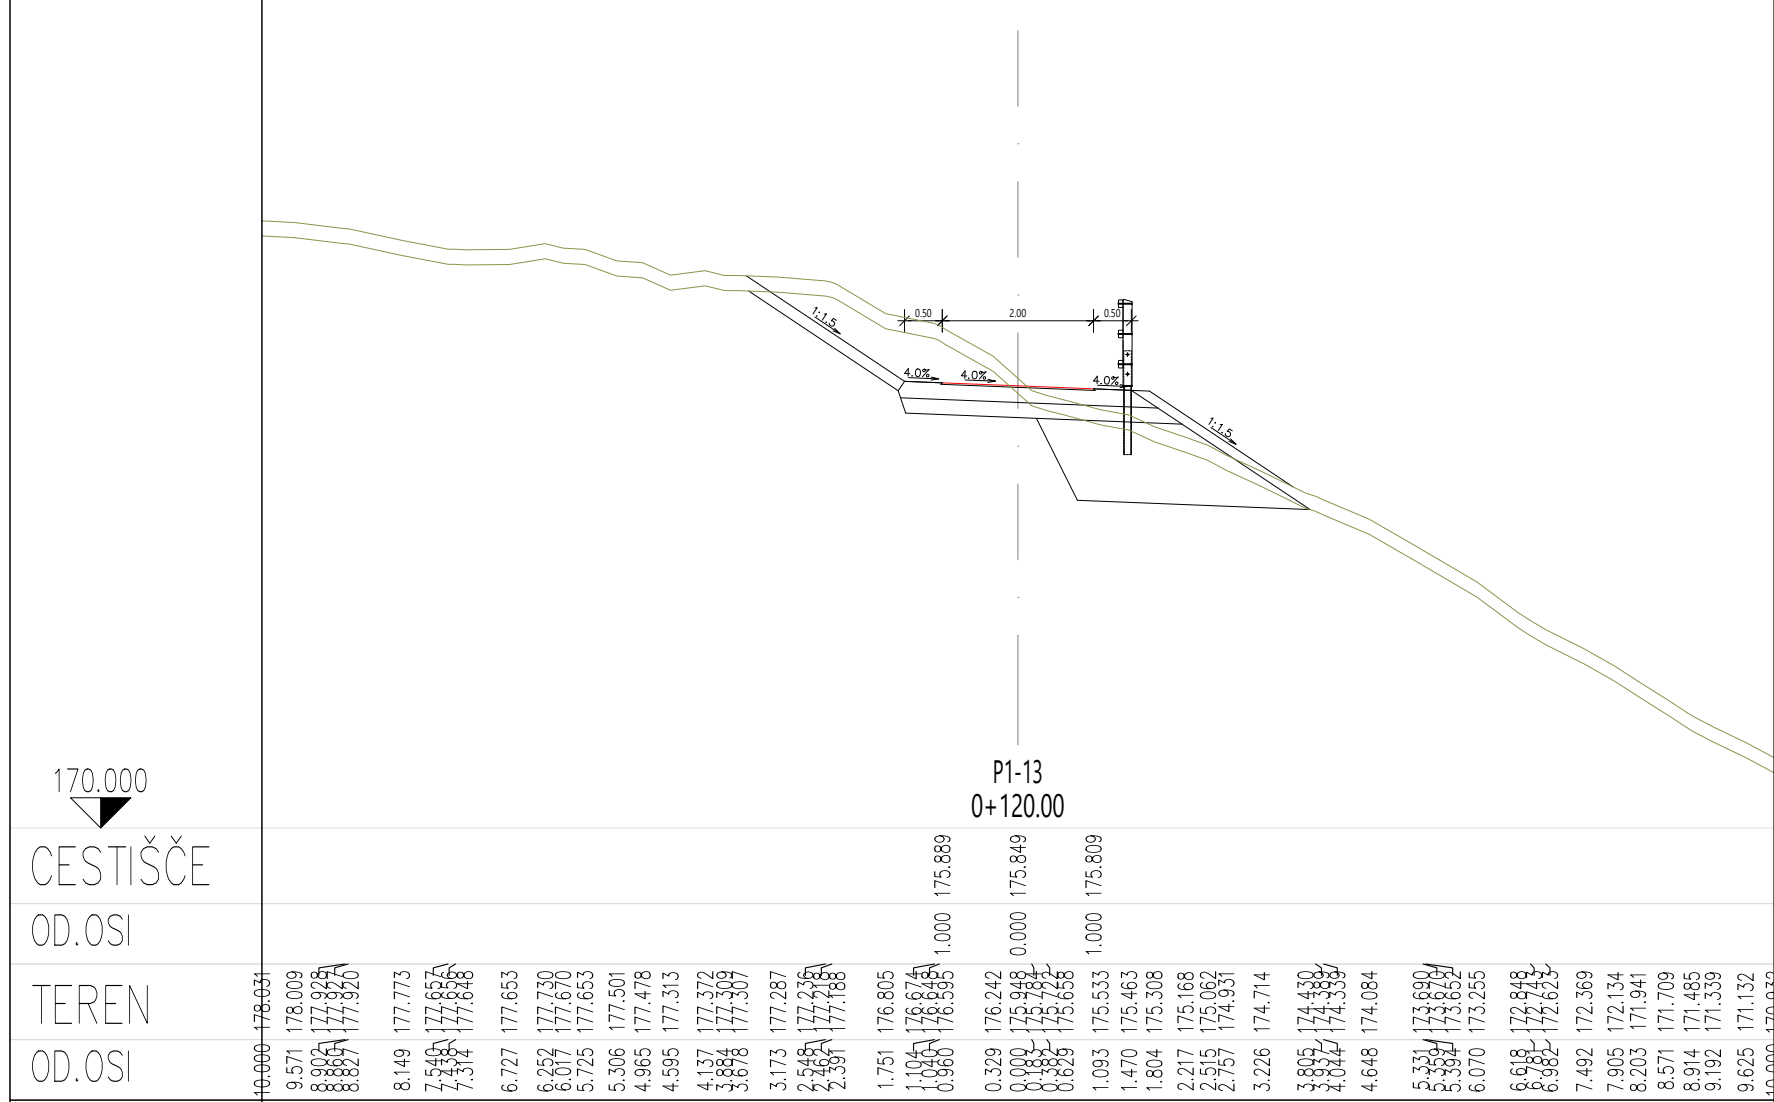

opis spremembe		datum	
projektant		 Občina Metlika Mestni trg 24 8330 Metlika	
 ACER KROVNO MESTO SLOVENIJE			
voda projekta		mag. ZORAN GAUSKI, univ.dipl.gosp.inž., IZS GR-3043	
pooblaščen inženir		mag. JELKA HUDOKLIN, univ.dipl.inž.kraj.arh., ZAPS 0850 PKA PPN	
sodelavci		BLAŽ MEZNARČIČ, mag.inž.kraj.arh.	
naziv gradnje		datum	
Izgradnja suhega zadrževalnika padavinskih voda		maj 2024	
vrsta proj.dokumentacije		id. ozn. proj. dok.	
PZI		PR-1/2023	
načrt		številka načrta	
10 Načrt s področja krajinske arhitekture - Načrt krajinske arhitekture		PR-1-3/2023	
grafični prikaz		id. ozn. gr. prikaza	
		merilo	
Prečni prerezi poti 1, P13-P21		1:100	
		3.3	