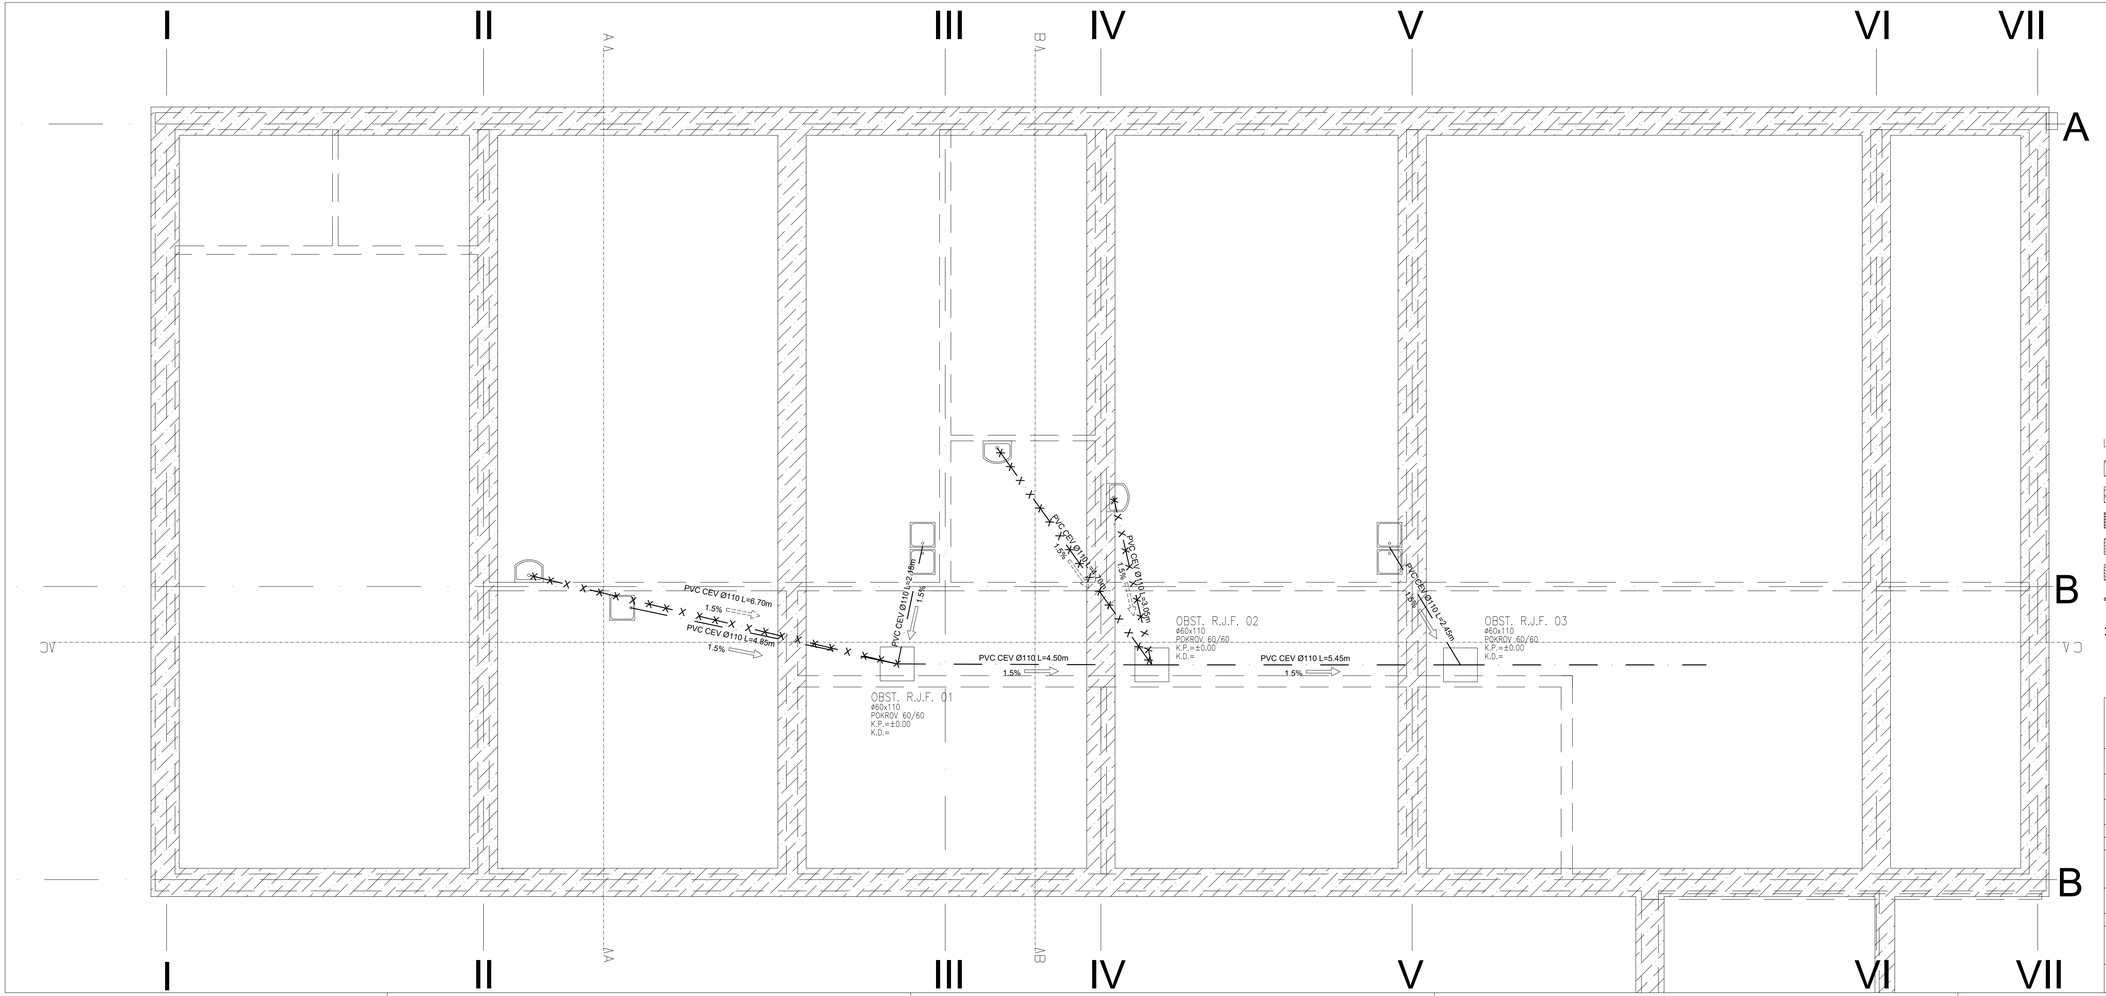


LEGENDA:

- OBSTOJEČI NOSILNI OPEČNI ZID
- OBSTOJEČA BETONSKA KONSTR.
- AB STENA, STEBRI, PREKLADE
- OPEČNA NOSILNA STENA
- OPEČNA NENOSILNA STENA
- IZOLACIJA


± 0.00 = 540.94 mnv

MISEL
PROJEKTIRANJE ARHITEKTURE & GRADBENI INŽENIRING


MISEL, PROJEKTIRANJE & INŽENIRING d.o.o.
CANKARJEVA 1, 6230 POSTOJNA
tel: (T-2) 0590 18 667, fax: 0590 18 665
e-mail: projektiva@misel.si

IZS-1006

OBJEKT/LOKACIJA	UREDITEV PROSTOROV TEHNIKE V OSNOVNI ŠOLI ANTONA GLOBOČNIKA V POSTOJNI			
NAROČNIK	Občina Postojna Ljubljanska cesta 4, 6230 Postojna			
INVESTITOR	Občina Postojna Ljubljanska cesta 4, 6230 Postojna			
ŠTEVILKA PROJEKTA	A – 005/26			
PROJEKTNA DOKUMENTACIJA / FAZA	PZI	ARHITEKTURNI NAČRT		
VSEBINA / NASLOV RISBE	TLORIS TEMELJEV IN KANALIZACIJE	MERILO: 1:50	ŠT. RISBE: 1	DATUM: MAR. 2026
	IME	IDENTIFIKACIJSKA ŠTEVILKA	PODPIS	DATUM
ODGOVORNI VODJA PROJEKTA	IZTOK N. ČANČULA u.d.i.a.	A - 0251		
ODGOVORNI PROJEKTANT	IZTOK N. ČANČULA u.d.i.a.	A - 0251		
PROJEKTANT	GREGA SMREKAR u.d.i.a.	A - 1042		
SPREMEMBE	OPIS SPREMEMBE		PODPIS	DATUM

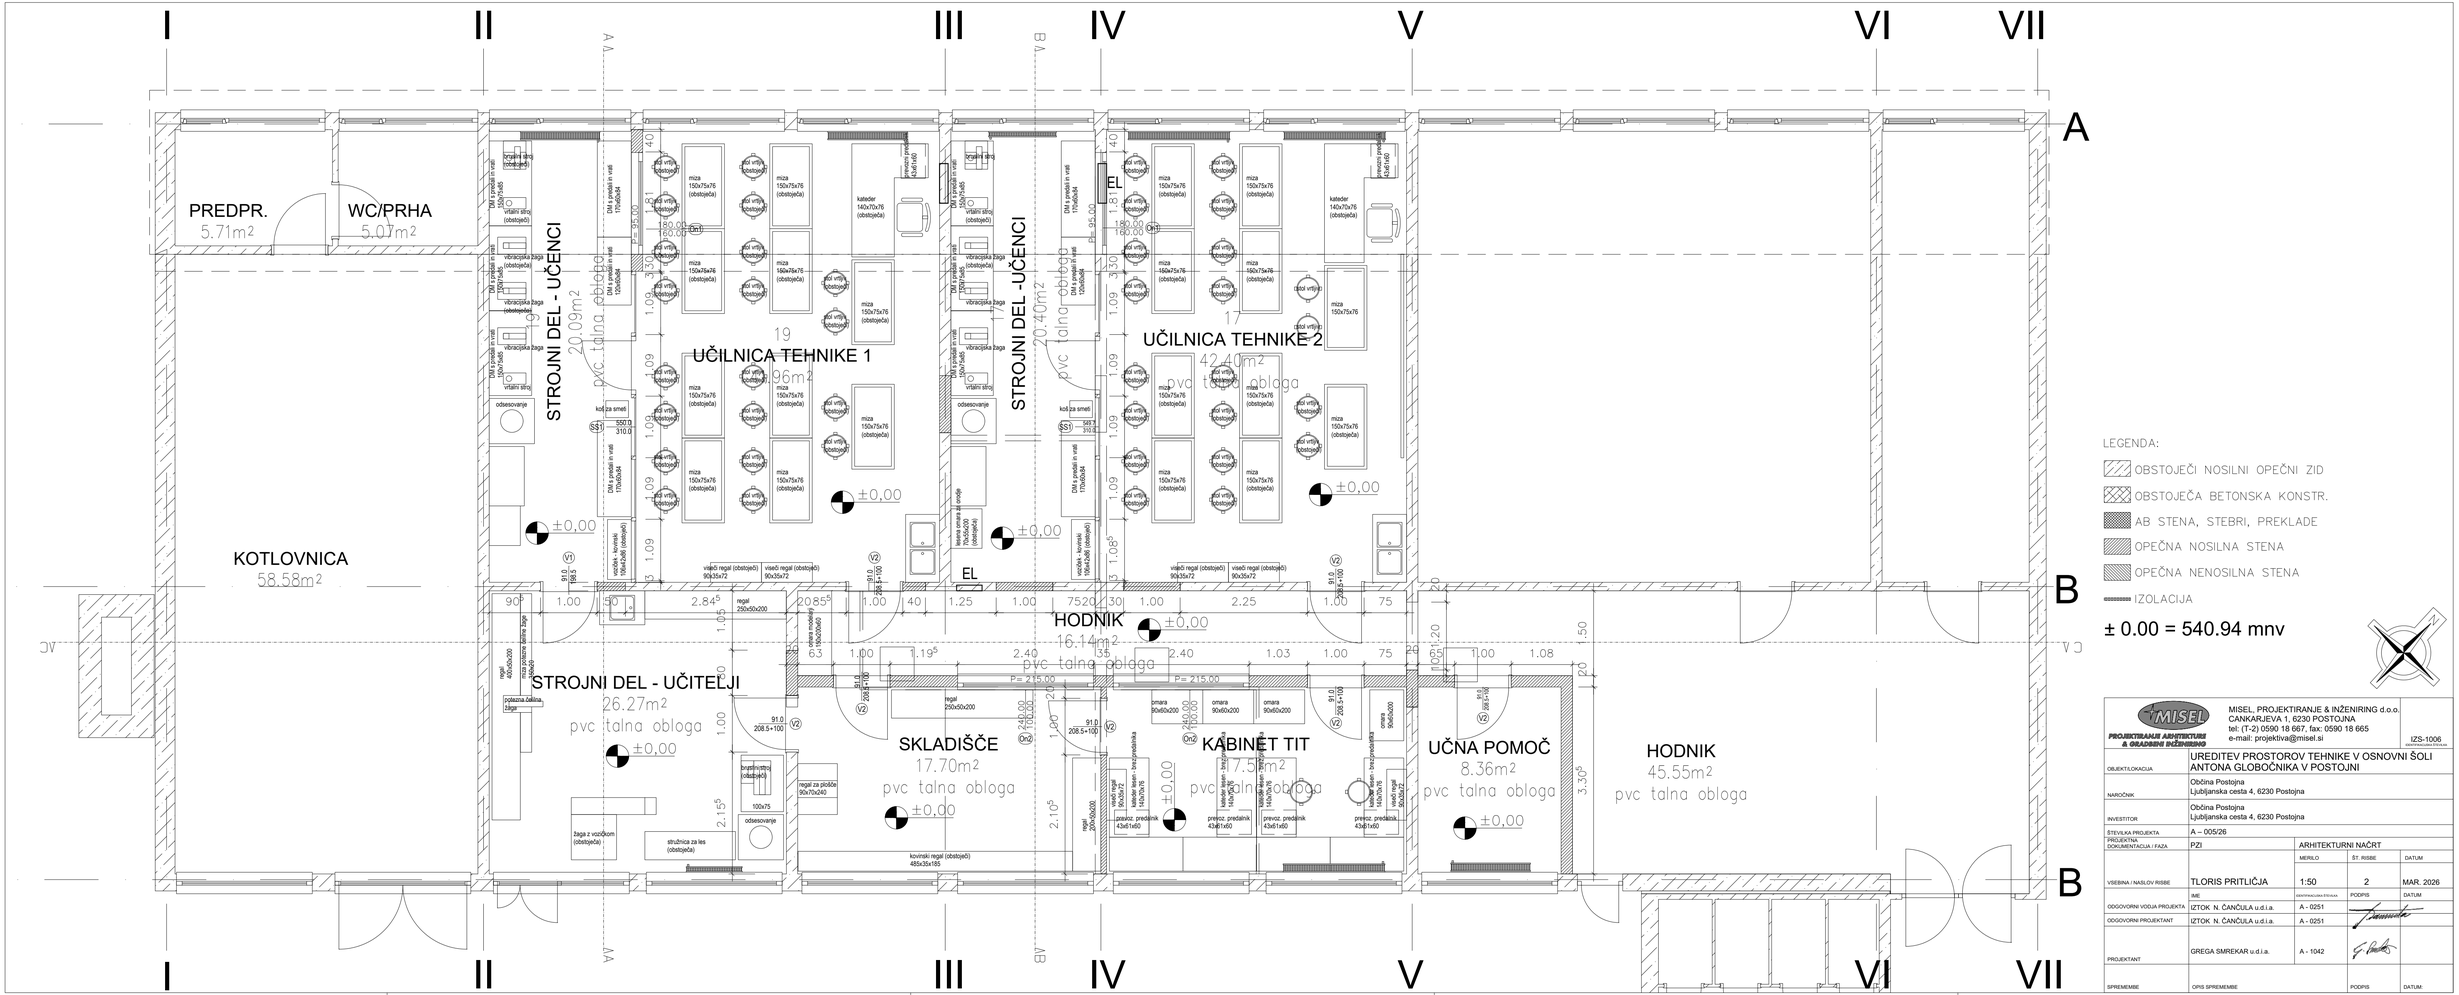

PROJEKTIRANJE ARHITEKTURE & GRADBENI INŽENIRING	MISEL, PROJEKTIRANJE & INŽENIRING d.o.o. CANKARJEVA 1, 6230 POSTOJNA tel: (T-2) 0590 18 667, fax: 0590 18 665 e-mail: projektiva@misel.si			IZS-1006
OBJEKT/LOKACIJA	UREDITEV PROSTOROV TEHNIKE V OSNOVNI ŠOLI ANTONA GLOBOČNIKA V POSTOJNI			
NAROČNIK	Občina Postojna Ljubljanska cesta 4, 6230 Postojna			
INVESTITOR	Občina Postojna Ljubljanska cesta 4, 6230 Postojna			
ŠTEVILKA PROJEKTA	A – 005/26			
PROJEKTNA DOKUMENTACIJA / FAZA	PZI	ARHITEKTURNI NAČRT		
		MERILO	ŠT. RISBE	DATUM
VSEBINA / NASLOV RISBE	TLORIS PRITLIČJA	1:50	2	MAR. 2026
	IME	ODGOVORNI/OOBLA ŠTEVILKA	PODPIS	DATUM
ODGOVORNI VODJA PROJEKTA	IZTOK N. ČANČULA u.d.i.a.	A - 0251		
ODGOVORNI PROJEKTANT	IZTOK N. ČANČULA u.d.i.a.	A - 0251		
PROJEKTANT	GREGA SMREKAR u.d.i.a.	A - 1042		
SPREMEMBE	OPIS SPREMEMBE		PODPIS	DATUM

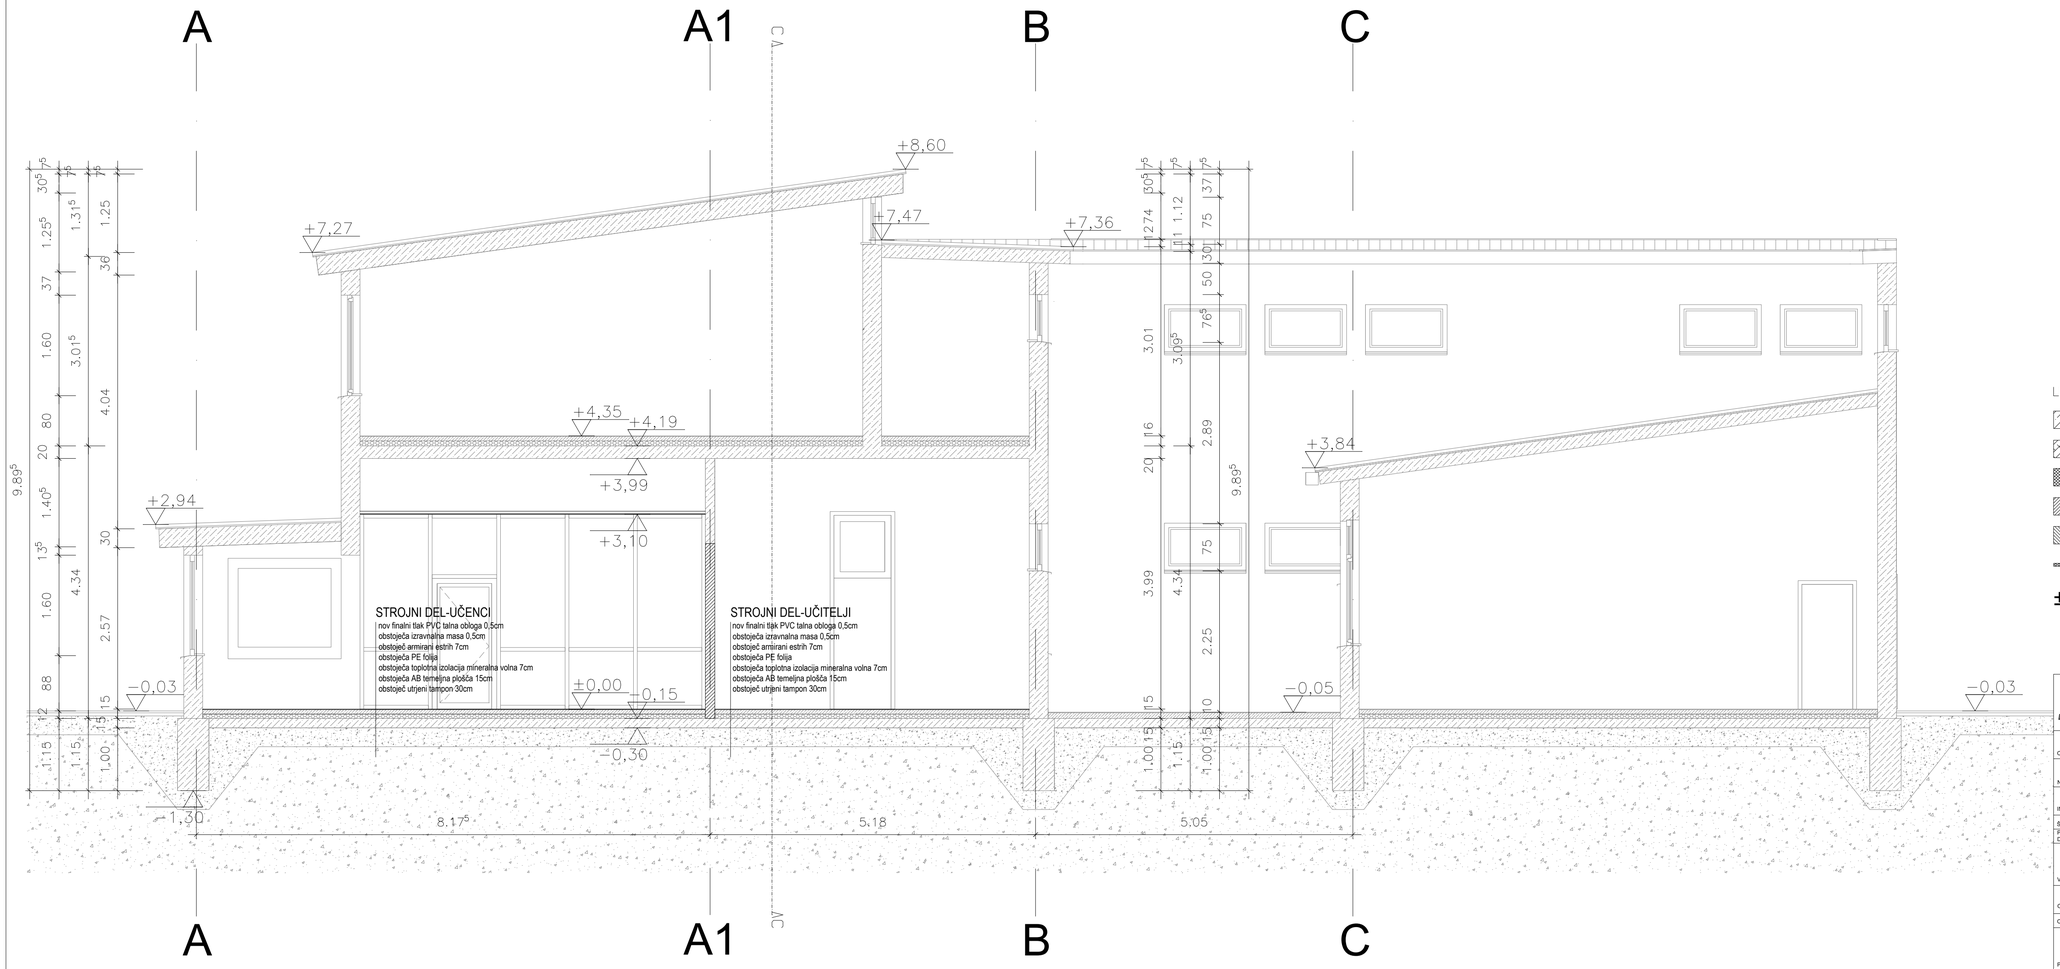


LEGENDA:

- OBSTOJEČI NOSILNI OPEČNI ZID
- OBSTOJEČA BETONSKA KONSTR.
- AB STENA, STEBRI, PREKLADE
- OPEČNA NOSILNA STENA
- OPEČNA NENOSILNA STENA
- IZOLACIJA

± 0.00 = 540.94 mnv

MISEL, PROJEKTIRANJE & INŽENIRING d.o.o.
CANKARJEVA 1, 6230 POSTOJNA
tel: (T-2) 0590 18 667, fax. 0590 18 665
e-mail: projektiva@misel.si
IZS-1006

OBJEKT/LOKACIJA	UREDITEV PROSTOROV TEHNIKE V OSNOVNI ŠOLI ANTONA GLOBOČNIKA V POSTOJNI			
NAROČNIK	Občina Postojna Ljubljanska cesta 4, 6230 Postojna			
INVESTITOR	Občina Postojna Ljubljanska cesta 4, 6230 Postojna			
ŠTEVILKA PROJEKTA	A – 005/26			
PROJEKTNA DOKUMENTACIJA / FAZA	PZI	ARHITEKTURNI NAČRT		
		MERILO	ŠT. RISBE	DATUM
VSEBINA / NASLOV RISBE	PREREZ A-A	1:50	3	MAR. 2026
	IME	IZKAZNICA ŠTEVILKA	PODPIS	DATUM
ODGOVORNI VODJA PROJEKTA	IZTOK N. ČANČULA u.d.i.a.	A - 0251		
ODGOVORNI PROJEKTANT	IZTOK N. ČANČULA u.d.i.a.	A - 0251		
PROJEKTANT	GREGA SMREKAR u.d.i.a.	A - 1042		
SPREMEMBE	OPIS SPREMEMBE		PODPIS	DATUM:

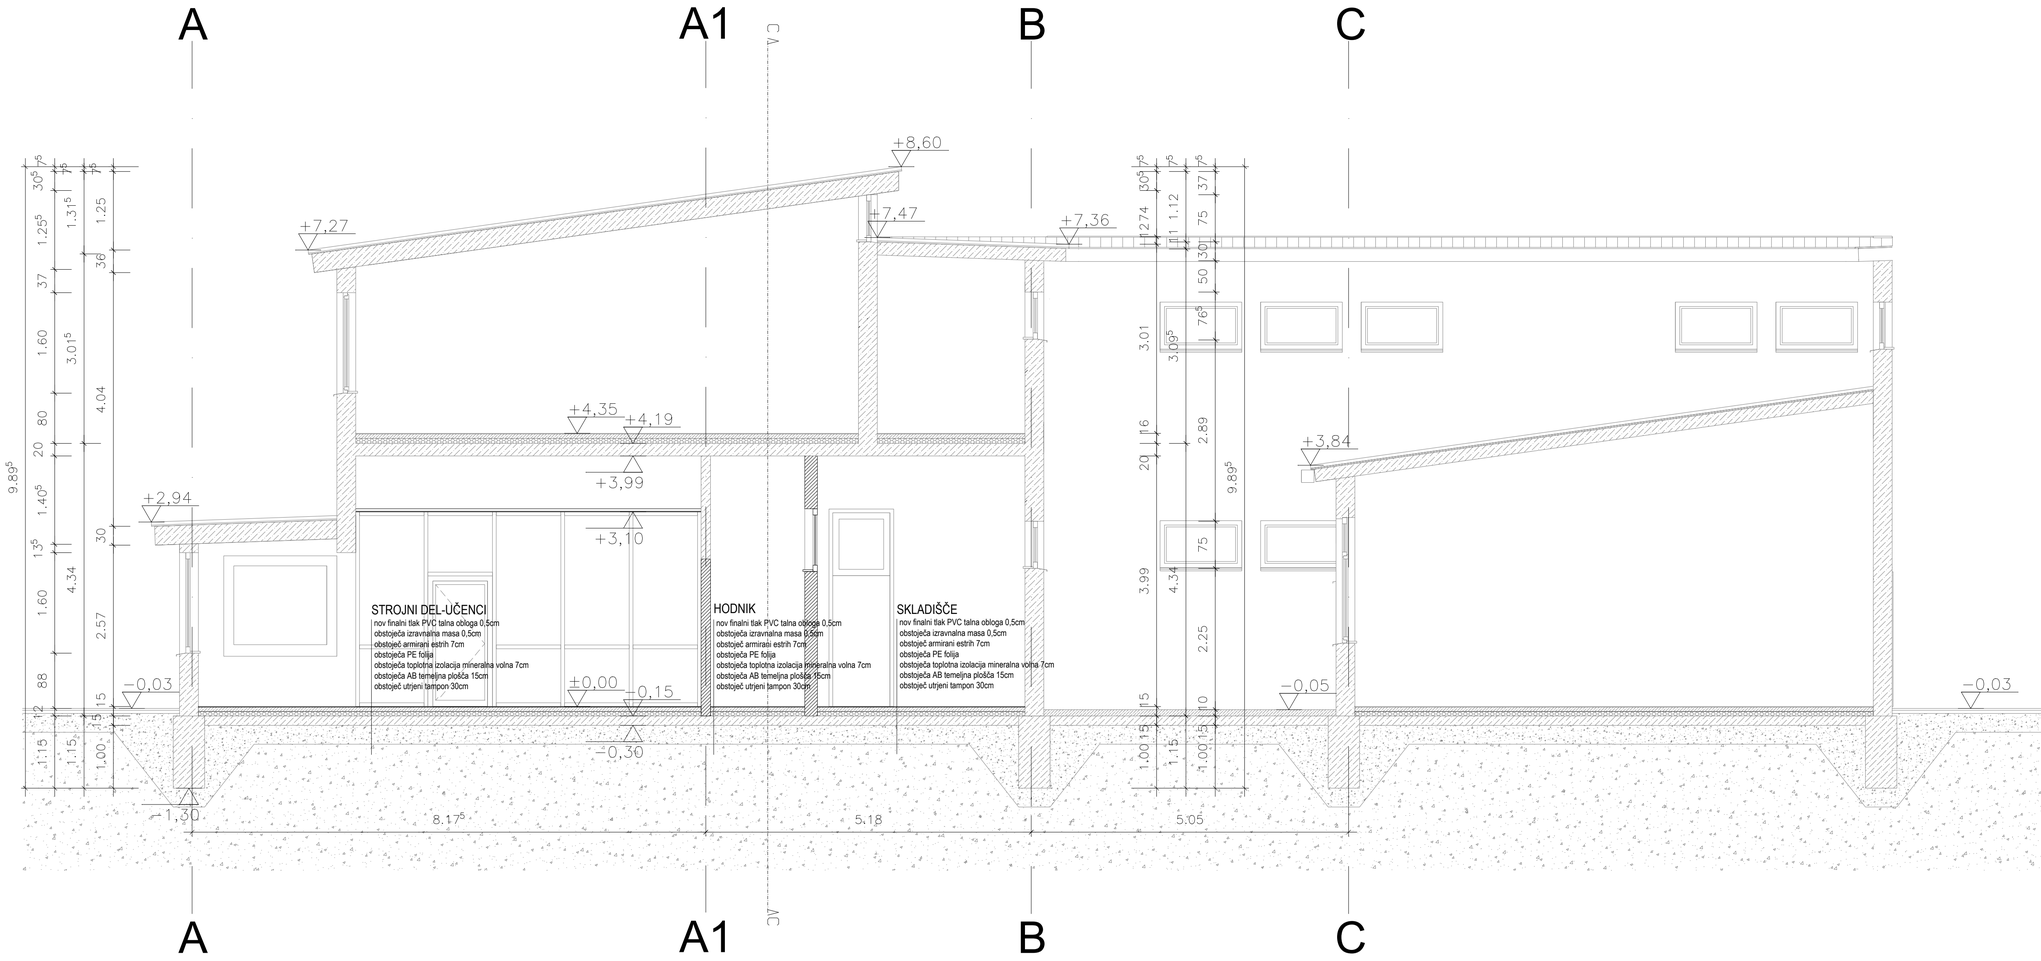


LEGENDA:

- OBSTOJEČI NOSILNI OPEČNI ZID
- OBSTOJEČA BETONSKA KONSTR.
- AB STENA, STEBRI, PREKLADE
- OPEČNA NOSILNA STENA
- OPEČNA NENOSILNA STENA
- IZOLACIJA

± 0.00 = 540.94 mnv

MISEL, PROJEKTIRANJE & INŽENIRING d.o.o.
CANKARJEVA 1, 6230 POSTOJNA
tel: (T-2) 0590 18 667, fax. 0590 18 665
e-mail: projektiva@misel.si
IZS-1006

OBJEKT/LOKACIJA	UREDITEV PROSTOROV TEHNIKE V OSNOVNI ŠOLI ANTONA GLOBOČNIKA V POSTOJNI			
NAROČNIK	Občina Postojna Ljubljanska cesta 4, 6230 Postojna			
INVESTITOR	Občina Postojna Ljubljanska cesta 4, 6230 Postojna			
ŠTEVILKA PROJEKTA	A – 005/26			
PROJEKTNA DOKUMENTACIJA / FAZA	PZI	ARHITEKTURNI NAČRT		
		MERILO	ŠT. RISBE	DATUM
VSEBINA / NASLOV RISBE	PREREZ B-B	1:50	4	MAR. 2026
	IME	IZKAZNA/LISNA ŠTEVILKA	PODPIS	DATUM
ODGOVORNI VODJA PROJEKTA	IZTOK N. ČANČULA u.d.i.a.	A - 0251		
ODGOVORNI PROJEKTANT	IZTOK N. ČANČULA u.d.i.a.	A - 0251		
PROJEKTANT	GREGA SMREKAR u.d.i.a.	A - 1042		
SPREMEMBE	OPIS SPREMEMBE		PODPIS	DATUM:

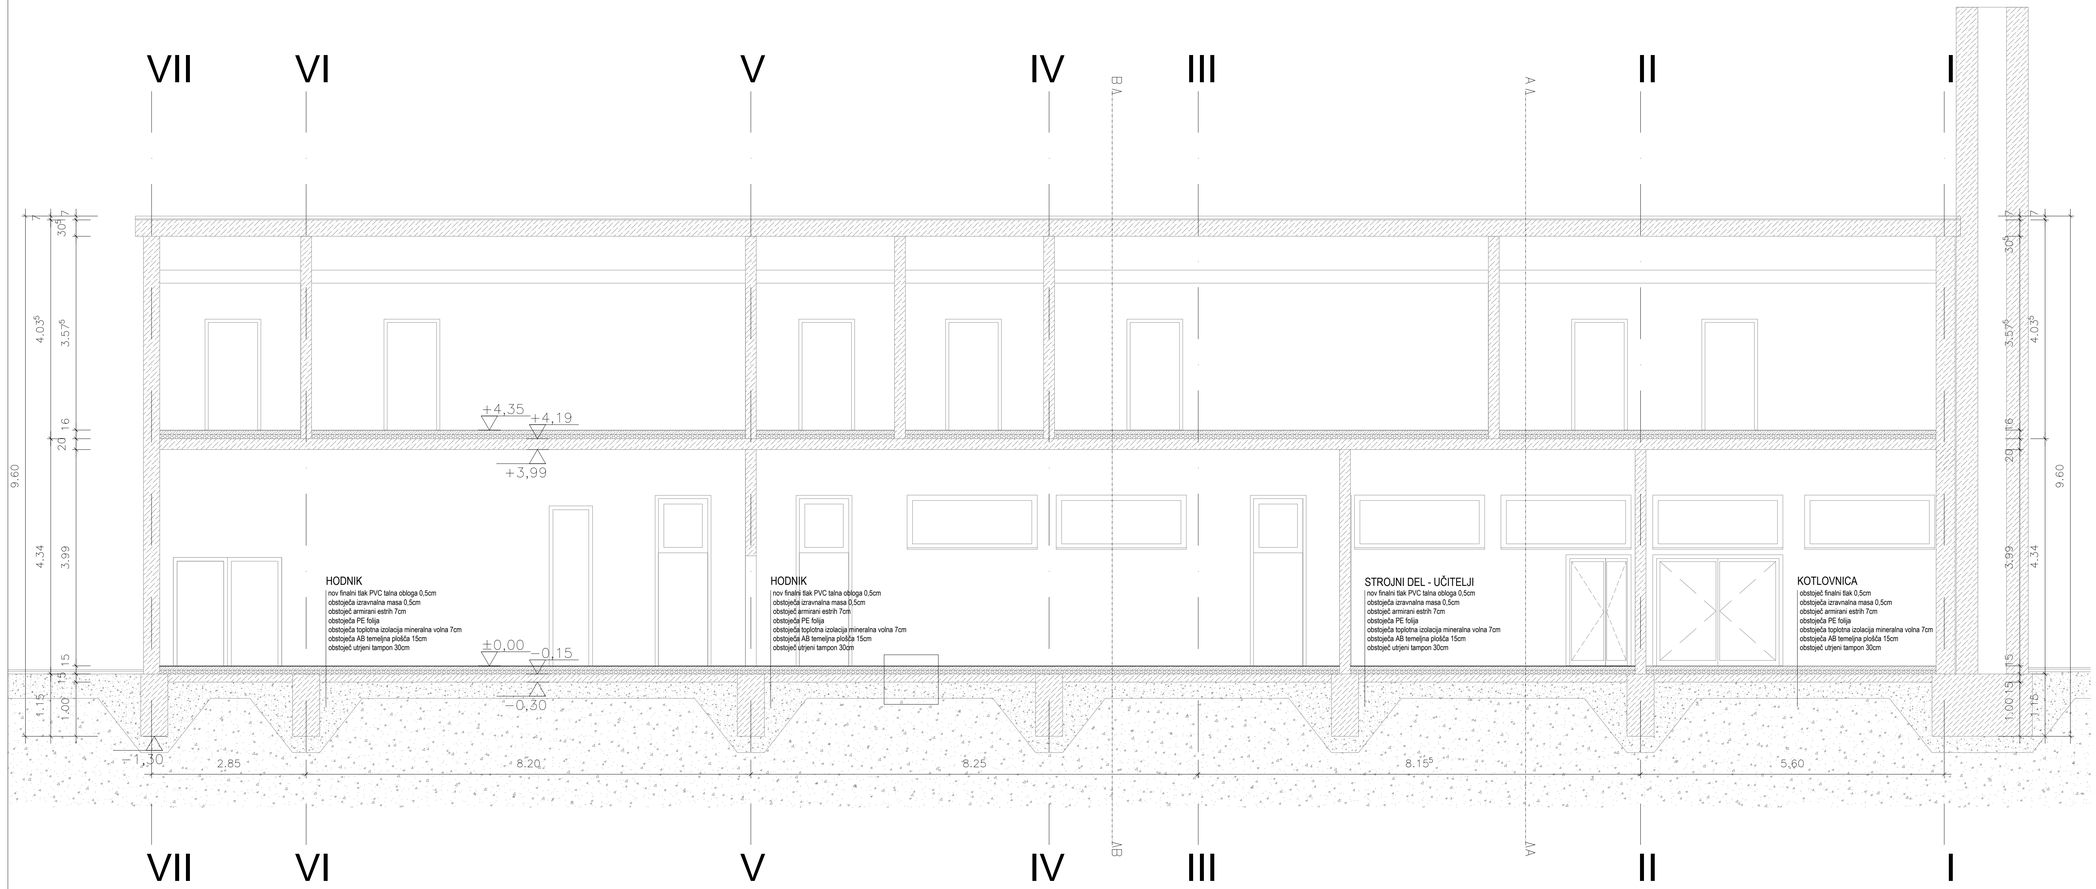

LEGENDA:


- OBSTOJEČI NOSILNI OPEČNI ZID
- OBSTOJEČA BETONSKA KONSTR.
- AB STENA, STEBRI, PREKLADE
- OPEČNA NOSILNA STENA
- OPEČNA NENOSILNA STENA
- IZOLACIJA

± 0.00 = 540.94 mnv

MISEL, PROJEKTIRANJE & INŽENIRING d.o.o.
ČANKARJEVA 1, 6230 POSTOJNA
tel: (T-2) 0590 18 667, fax: 0590 18 665
e-mail: projektiva@misel.si

IZS-1006

OBJEKT/LOKACIJA	UREDITEV PROSTOROV TEHNIKE V OSNOVNI ŠOLI ANTONA GLOBOČNIKA V POSTOJNI			
NAROČNIK	Občina Postojna Ljubljanska cesta 4, 6230 Postojna			
INVESTITOR	Občina Postojna Ljubljanska cesta 4, 6230 Postojna			
ŠTEVILKA PROJEKTA	A – 005/26			
PROJEKTNA DOKUMENTACIJA / FAZA	PZI	ARHITEKTURNI NAČRT		
		MERILO	ŠT. RISBE	DATUM
VSEBINA / NASLOV RISBE	PREREZ C-C	1:50	5	MAR. 2026
	IME (odgovorna oseba)	PODPIS		DATUM
ODGOVORNI VODJA PROJEKTA	IZTOK N. ČANČULA u.d.i.a.	A - 0251		
ODGOVORNI PROJEKTANT	IZTOK N. ČANČULA u.d.i.a.	A - 0251		
PROJEKTANT	GREGA SMREKAR u.d.i.a.	A - 1042		
SPREMEMBE	OPIS SPREMEMBE		PODPIS	DATUM:

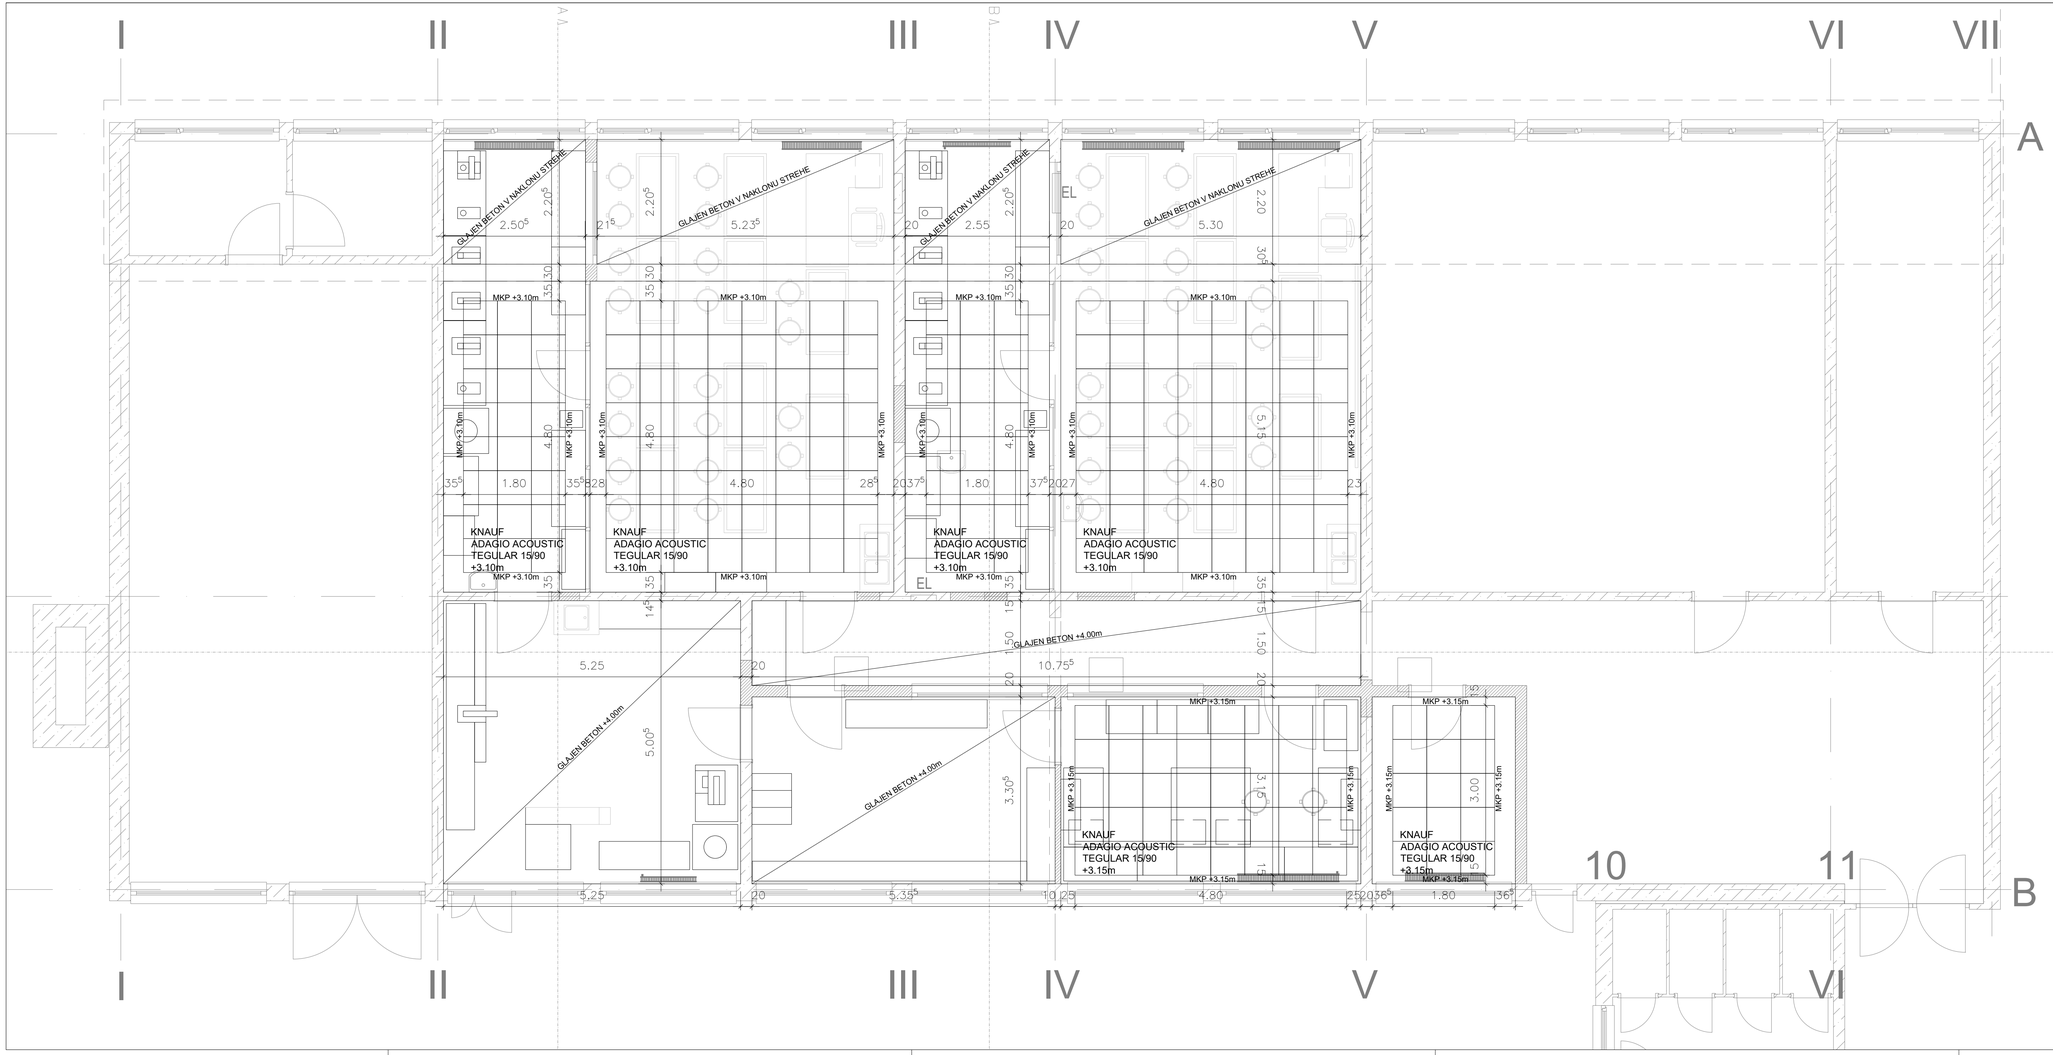

LEGENDA:

- OBSTOJEČI NOSILNI OPEČNI ZID
- OBSTOJEČA BETONSKA KONSTR.
- AB STENA, STEBRI, PREKLADE
- OPEČNA NOSILNA STENA
- OPEČNA NENOSILNA STENA
- IZOLACIJA

± 0.00 = 540.94 mnv


MISEL, PROJEKTIRANJE & INŽENIRING d.o.o.
CANKARJEVA 1, 6230 POSTOJNA
tel: (T-2) 0590 18 667, fax: 0590 18 665
e-mail: projektiva@misel.si

IZS-1006

OBJEKT/LOKACIJA	UREDITEV PROSTOROV TEHNIKE V OSNOVNI ŠOLI ANTONA GLOBOČNIKA V POSTOJNI			
NAROČNIK	Občina Postojna Ljubljanska cesta 4, 6230 Postojna			
INVESTITOR	Občina Postojna Ljubljanska cesta 4, 6230 Postojna			
ŠTEVILKA PROJEKTA	A – 005/26			
PROJEKTNA DOKUMENTACIJA / FAZA	PZI	ARHITEKTURNI NAČRT		
VSEBINA / NASLOV RISBE	NAČRT SPUŠČENEGA STROPA TLORIS PRITLIČJA	MERILO 1:50	ŠT. RISBE 1	DATUM MAR. 2026
	IME	ARHITEKTURNA ŠTEVILKA	PODPIS	DATUM
ODGOVORNI VODJA PROJEKTA	IZTOK N. ČANČULA u.d.i.a.	A - 0251		
ODGOVORNI PROJEKTANT	IZTOK N. ČANČULA u.d.i.a.	A - 0251		
PROJEKTANT	GREGA SMREKAR u.d.i.a.	A - 1042		
SPREMEMBE	OPIS SPREMEMBE		PODPIS	DATUM

OZNAKA	NOTRANJE OKNO 180/160 učilnica tehnike 1 in 2	On1

RISBE

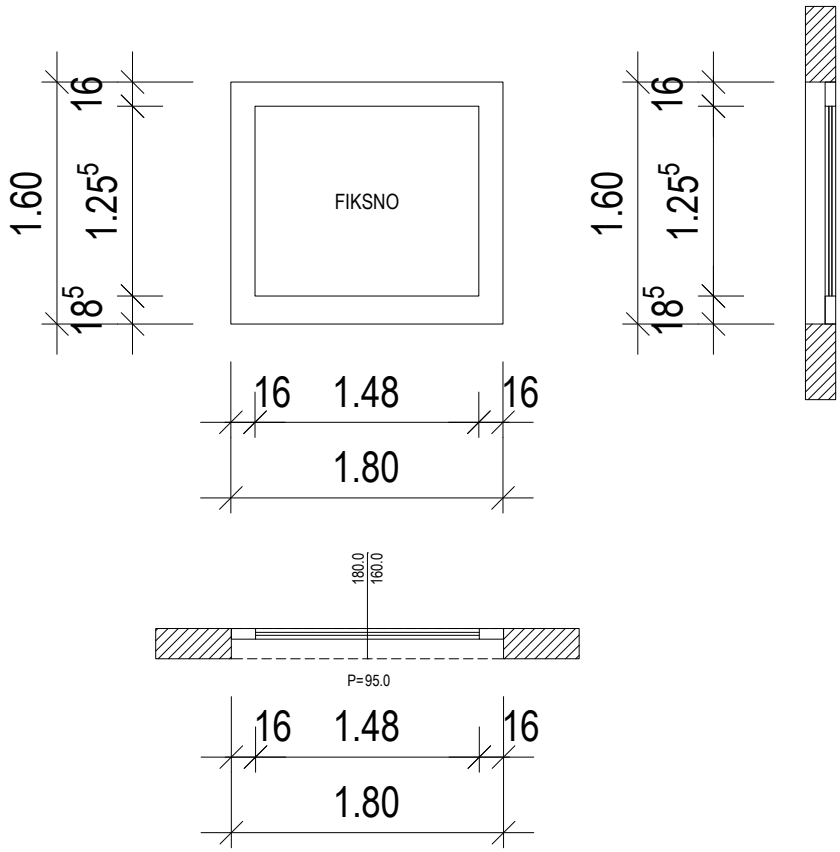


Mere kontrolirati na objektu!

TIP / VRSTA	ENODELNO OKNO
ODPIRANJE	FIKSNO
GRADBENA ODPRTINA	180 / 160 cm
POŽARNA OZNAKA	/
DODATNO	/
ŠTEVILO KOSOV	2

UREDITEV PROSTOROV TEHNIKE V OSNOVNI ŠOLI ANTONA GLOBOČNIKA V POSTOJNI, A - 005/26, PZI marec 2026

OZNAKA	NOTRANJE OKNO 240/100 skladišče, kabinet TIT	On2

RISBE

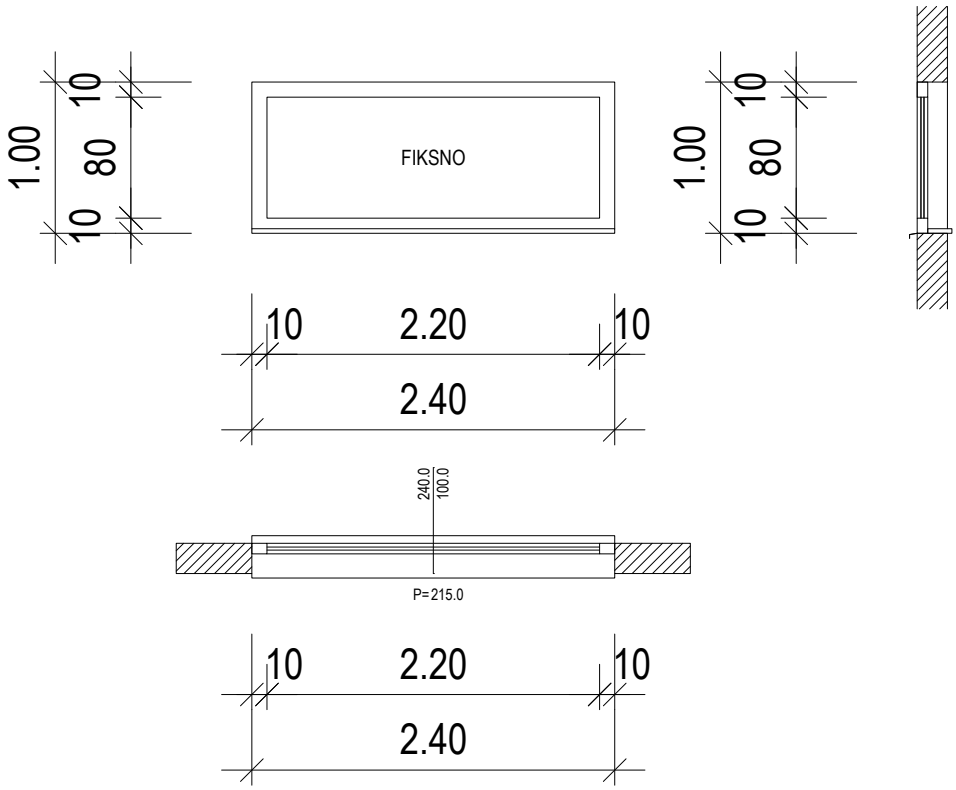


Mere kontrolirati na objektu!

TIP / VRSTA	ENODELNO OKNO
ODPIRANJE	FIKSNO
GRADBENA ODPRTINA	240 / 100 cm
POŽARNA OZNAKA	/
DODATNO	/
ŠTEVILO KOSOV	2

UREDITEV PROSTOROV TEHNIKE V OSNOVNI ŠOLI ANTONA GLOBOČNIKA V POSTOJNI, A - 005/26, PZI marec 2026

OZNAKA	VRATA 91/198,5 strojni del - učitelji	V1

RISBE

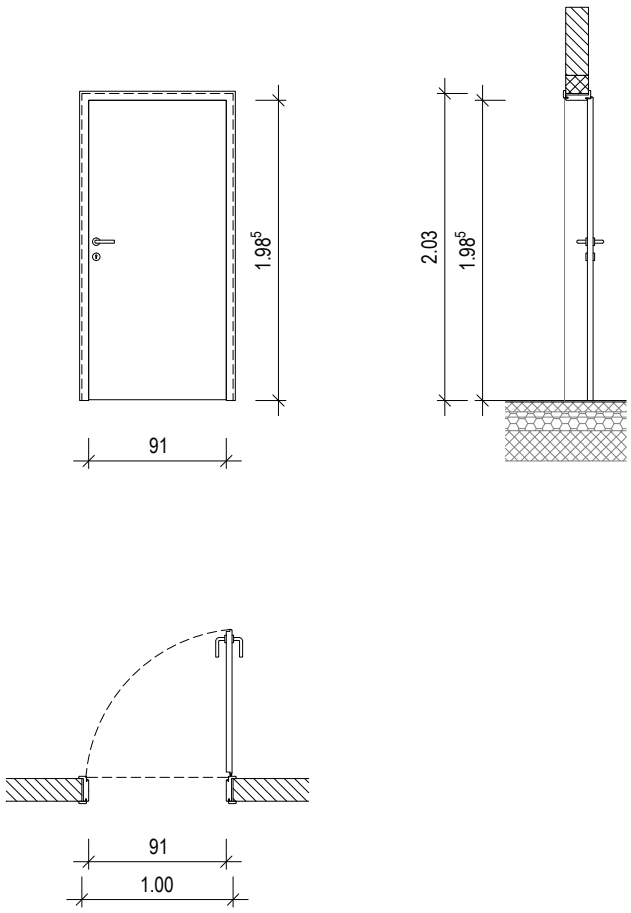


Mere kontrolirati na objektu!

TIP / VRSTA	ENOKRILNA VRATA
SVETLA MERA	91,0 / 198,5
ZIDARSKA MERA	100 / 203 cm od GT
POŽARNA OZNAKA	/
DODATNO	/
ŠTEVILO KOSOV	1 (1x levo)

OZNAKA	VRATA 91/208,5+100 učilnica tehnike 1 in 2, učna pomoč, kabinet TIT, skladišče	V2

RISBE

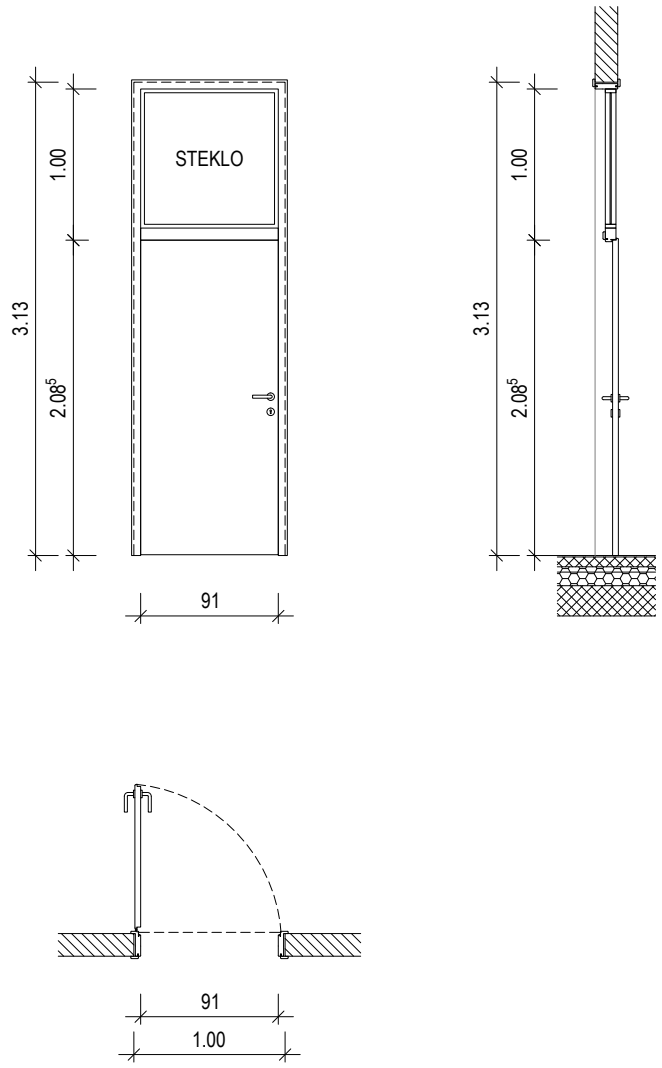


Mere kontrolirati na objektu!


TIP / VRSTA	ENOKRILNA VRATA Z NADSVETLOBO
SVETLA MERA	91,0 / 208,5 + 100 cm nadsvetloba
ZIDARSKA MERA	100 / 313 cm od GT
POŽARNA OZNAKA	/
DODATNO	/
ŠTEVILO KOSOV	7 (4x levo / 3x desno)

UREDITEV PROSTOROV TEHNIKE V OSNOVNI ŠOLI ANTONA GLOBOČNIKA V POSTOJNI, A - 005/26, PZI marec 2026

OZNAKA	STEKLENA STENA 550/400 strojni del - učenci	SS1	

RISBE

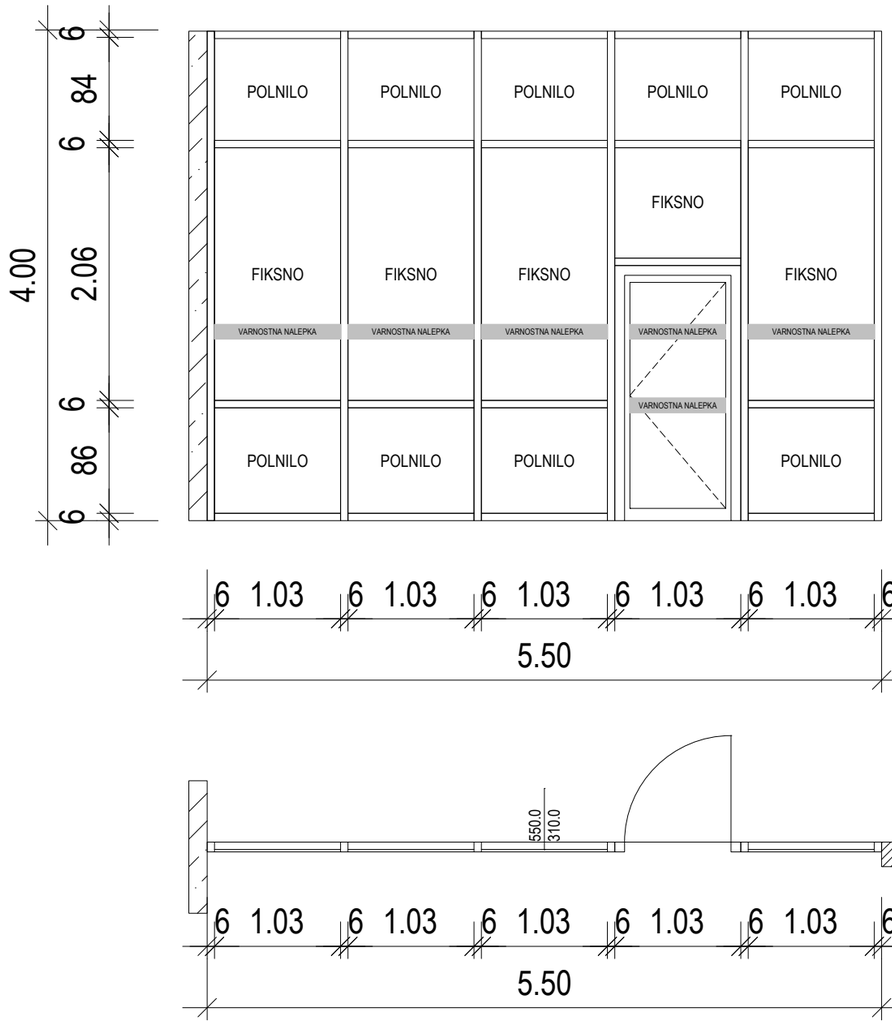


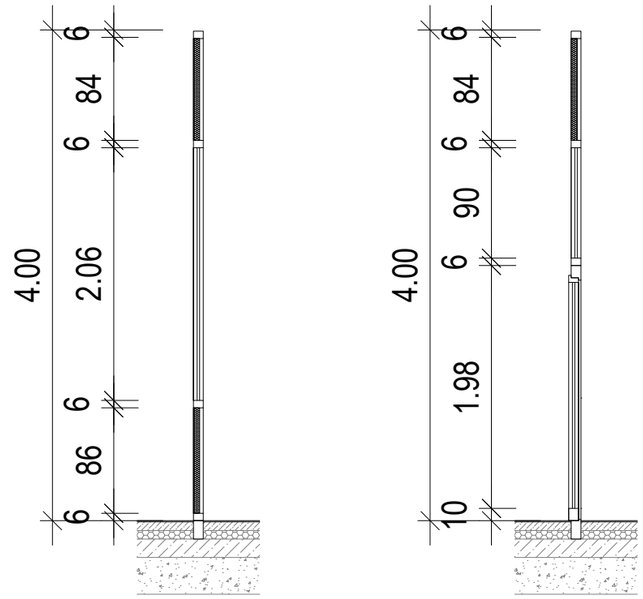

Mere kontrolirati na objektu!

TIP / VRSTA	STEKLENA STENA Z VRATI	
ODPIRANJE	FIKSNO / VRATA odpiranje levo	
GRADBENA ODPRTINA	550 / 400 cm	
POŽARNA OZNAKA	/	
DODATNO	varnostna nalepka	
ŠTEVILO KOSOV	2	

UREDITEV PROSTOROV TEHNIKE V OSNOVNI ŠOLI ANTONA GLOBOČNIKA V POSTOJNI, A - 005/26, PZI marec 2026

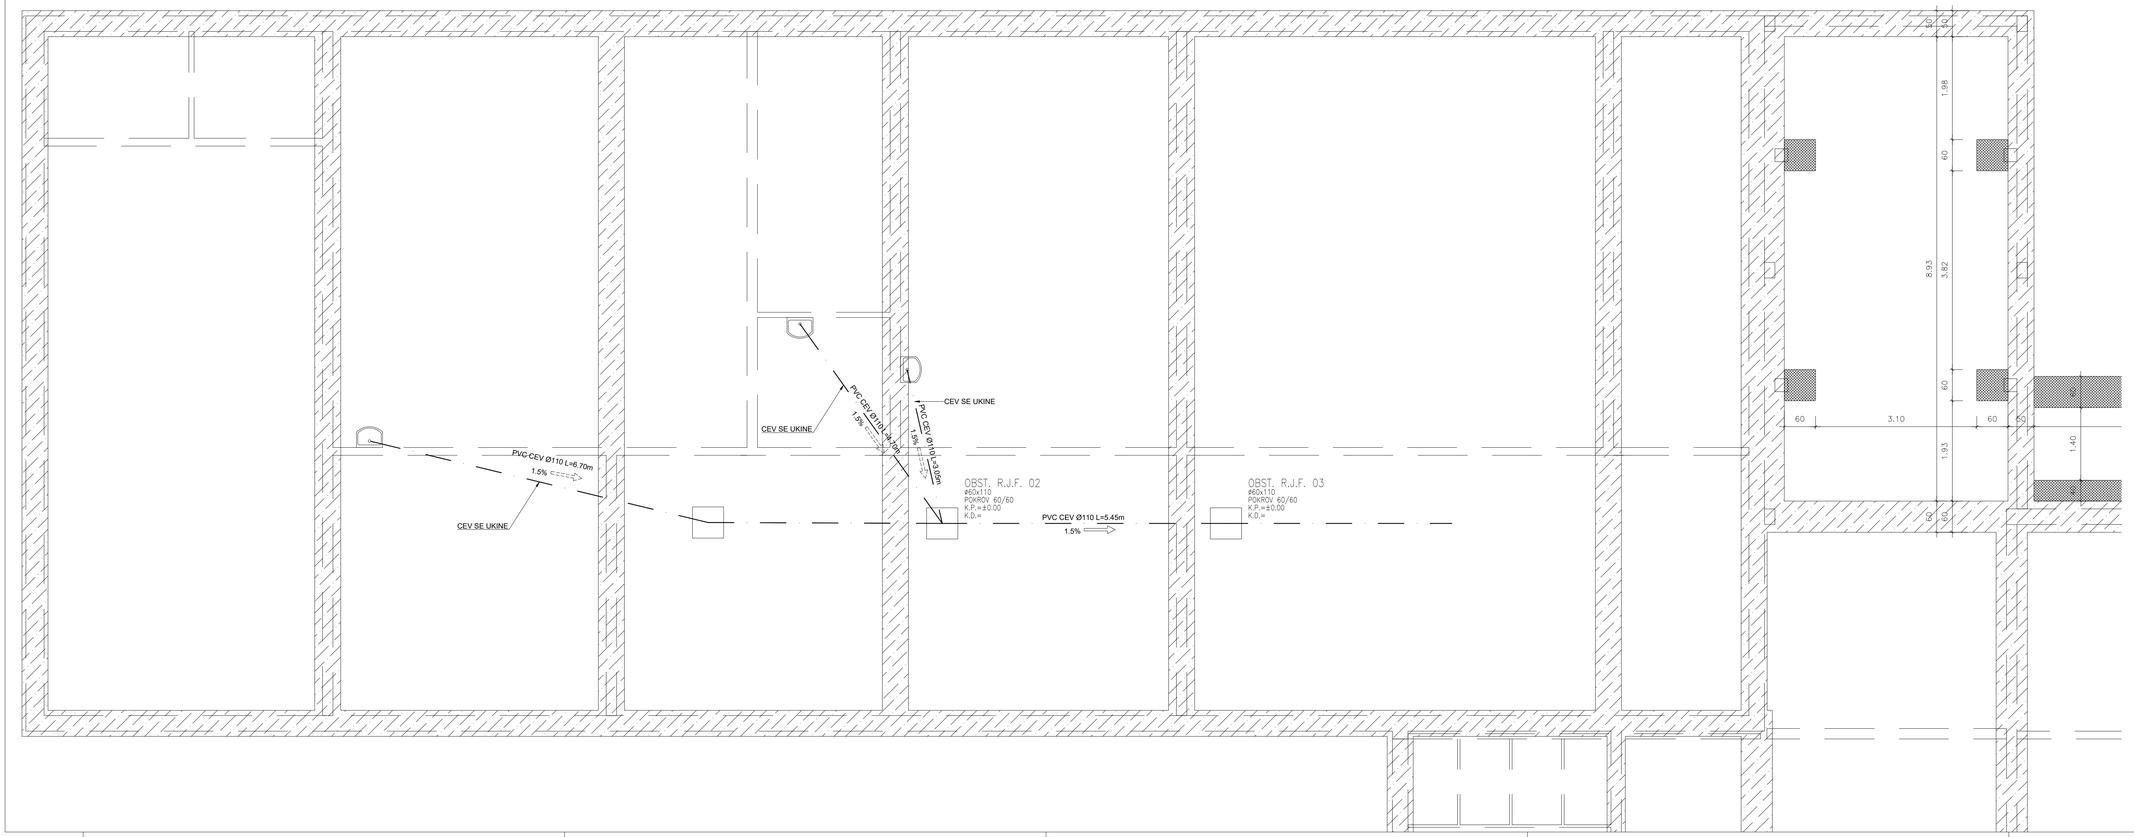

LEGENDA:


- OBSTOJEČI NOSILNI OPEČNI ZID
- OBSTOJEČA BETONSKA KONSTR.
- AB STENA, STEBRI, PREKLADE
- OPEČNA NOSILNA STENA
- OPEČNA NENOSILNA STENA
- IZOLACIJA

± 0.00 = 540.94 mnv

MISEL, PROJEKTIRANJE & INŽENIRING d.o.o.
CANKARJEVA 1, 6230 POSTOJNA
tel: (T-2) 0590 18 667, fax: 0590 18 665
e-mail: projektiva@misel.si

IZS-1006

OBJEKT/LOKACIJA	UREDITEV PROSTOROV TEHNIKE V OSNOVNI ŠOLI ANTONA GLOBOČNIKA V POSTOJNI			
NAROČNIK	Občina Postojna Ljubljanska cesta 4, 6230 Postojna			
INVESTITOR	Občina Postojna Ljubljanska cesta 4, 6230 Postojna			
ŠTEVILKA PROJEKTA	A – 005/26			
PROJEKTNA DOKUMENTACIJA / FAZA	PZI	ARHITEKTURNI NAČRT		
		MERILO	ŠT. RISBE	DATUM
VSEBINA / NASLOV RISBE	NAČRT RUŠITEV TLORIS TEMELJEV IN KANALIZACIJE	1:50	1	MAR. 2026
	IME (IZVAJALCA/ŠTUDIJA)		PODPIS	DATUM
ODGOVORNI VODJA PROJEKTA	IZTOK N. ČANČULA u.d.i.a.	A - 0251		
ODGOVORNI PROJEKTANT	IZTOK N. ČANČULA u.d.i.a.	A - 0251		
PROJEKTANT	GREGA SMREKAR u.d.i.a.	A - 1042		
SPREMEMBE	OPIS SPREMEMBE		PODPIS	DATUM

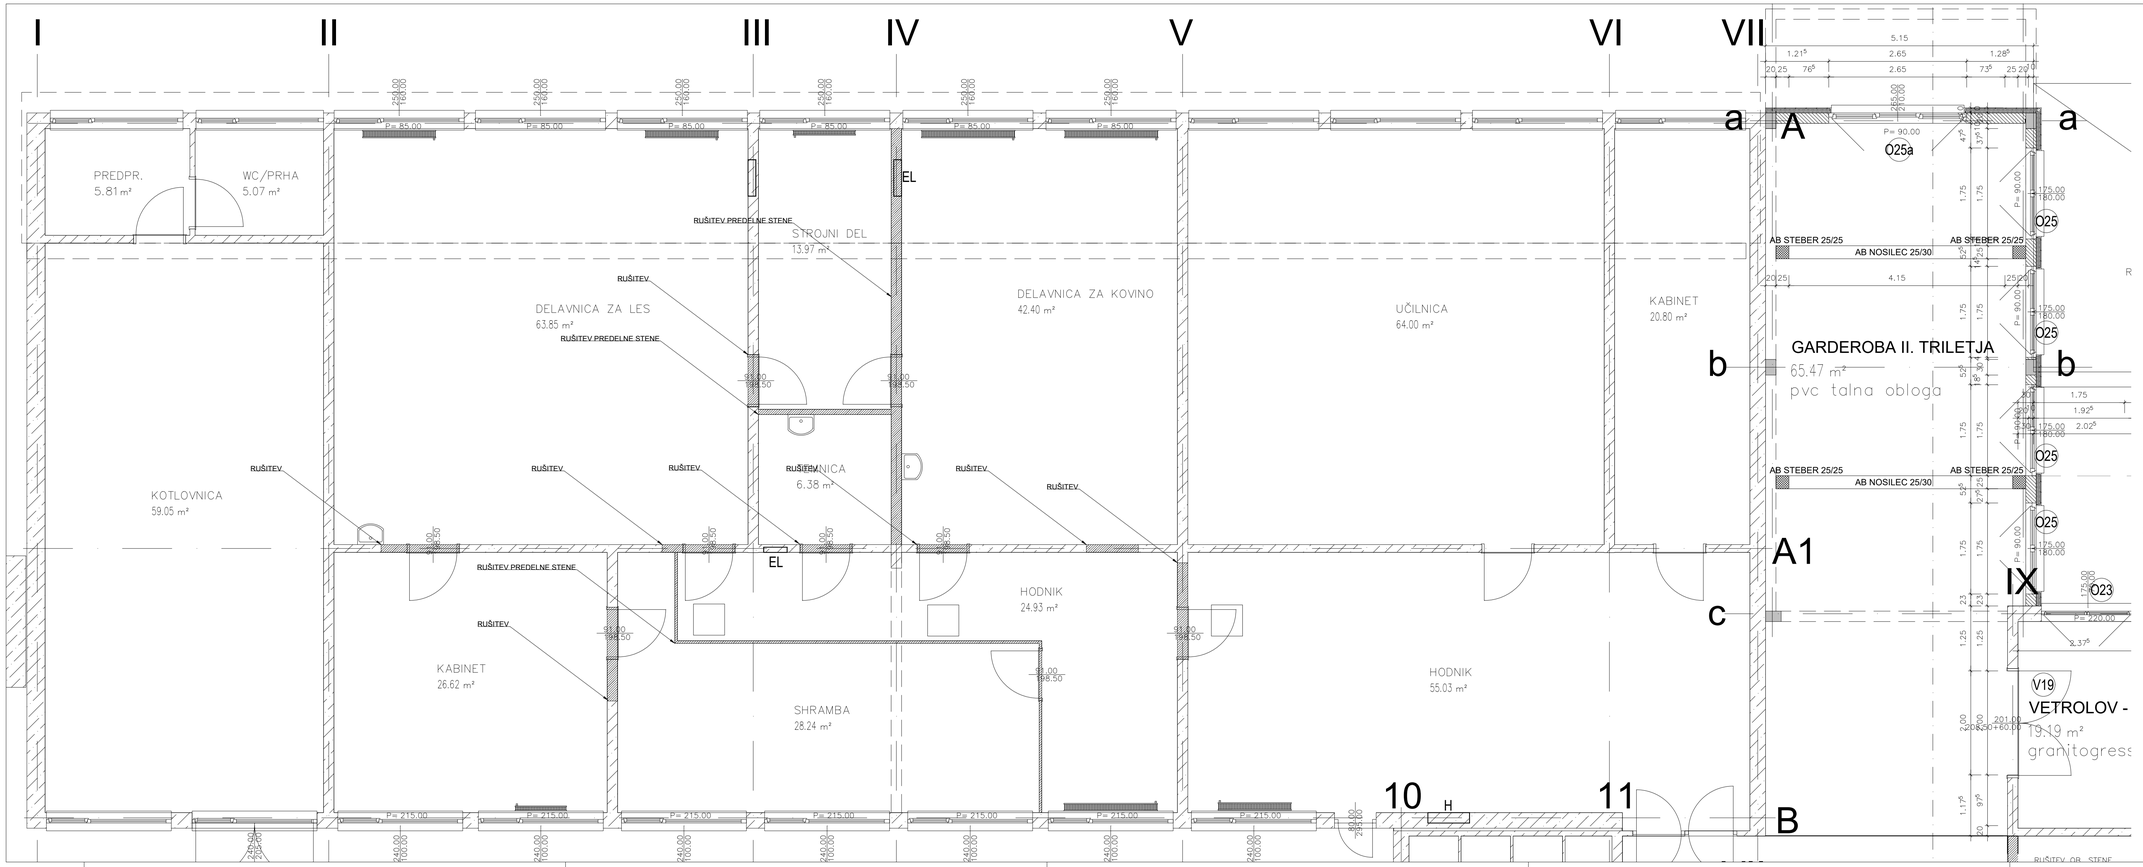

MISEL, PROJEKTIRANJE & INŽENIRING d.o.o.
CANKARJEVA 1, 6230 POSTOJNA
tel: (T-2) 0590 18 667, fax: 0590 18 665
e-mail: projektiva@misel.si

IZS-1006

OBJEKT/LOKACIJA	UREDITEV PROSTOROV TEHNIKE V OSNOVNI ŠOLI ANTONA GLOBOČNIKA V POSTOJNI			
NAROČNIK	Občina Postojna Ljubljanska cesta 4, 6230 Postojna			
INVESTITOR	Občina Postojna Ljubljanska cesta 4, 6230 Postojna			
ŠTEVILKA PROJEKTA	A – 005/26			
PROJEKTNA DOKUMENTACIJA / FAZA	PZI	ARHITEKTURNI NAČRT		
		MERILO	ŠT. RISBE	DATUM
VSEBINA / NASLOV RISBE	NAČRT RUŠITEV TLORIS PRITLIČJA	1:50	2	MAR. 2026
	IME	IDENTIFIKACIJSKA ŠTEVILKA	PODPIS	DATUM
ODGOVORNI VODJA PROJEKTA	IZTOK N. ČANČULA u.d.i.a.	A - 0251		
ODGOVORNI PROJEKTANT	IZTOK N. ČANČULA u.d.i.a.	A - 0251		
PROJEKTANT	GREGA SMREKAR u.d.i.a.	A - 1042		
SPREMEMBE	OPIS SPREMEMBE		PODPIS	DATUM