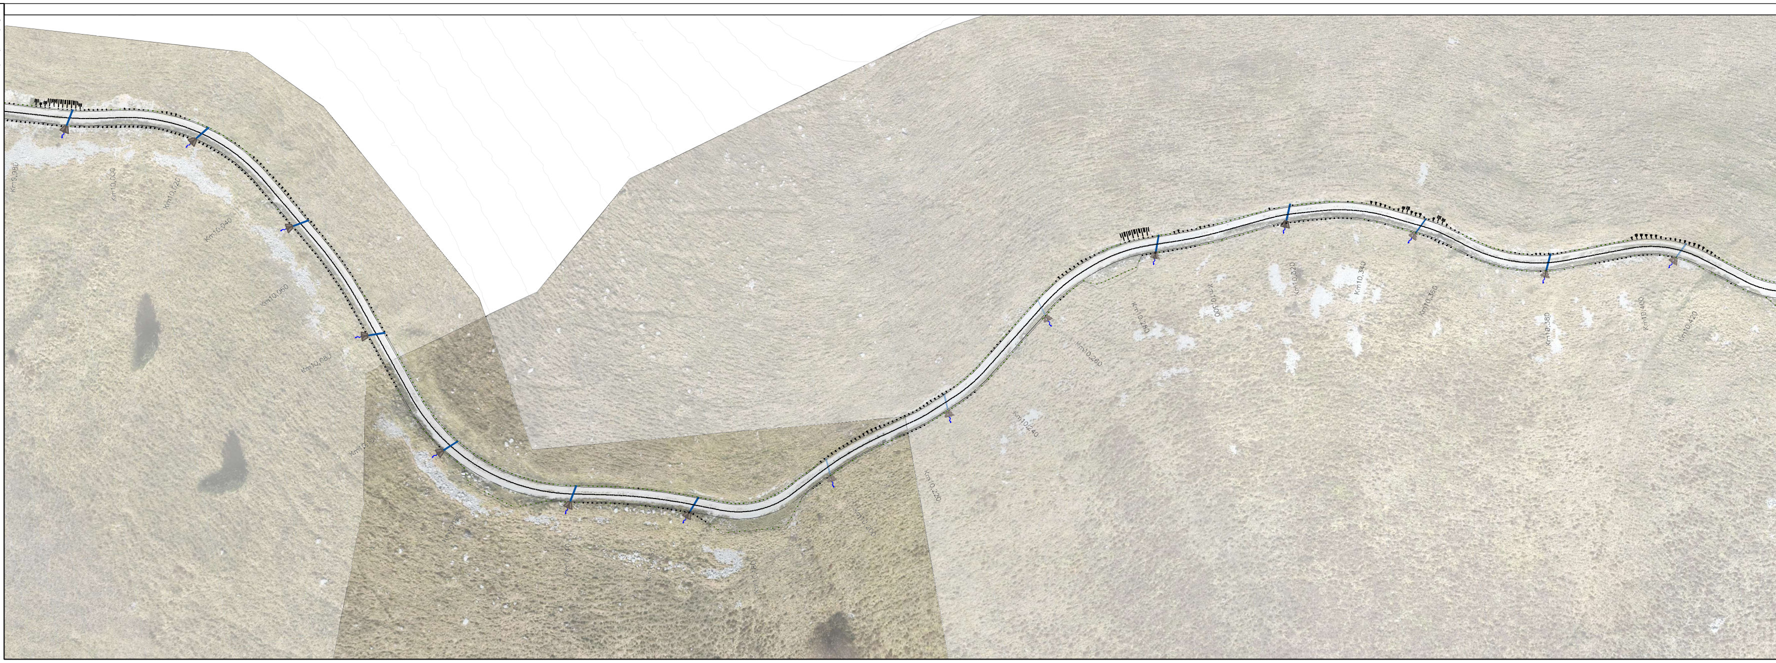

Izdelava projektne dokumentacije PZI za Sanacijo gozdne ceste Sedlo - Planina Božca

02 GRADBENA SITUACIJA
Gradbena situacija od km 10+ 820 do km 9+320 - FAZA 1

merilo: 1 : 500

DRAŽNIK

OBČINA KOBARID, TRG SVOBODE 2, 5222 KOBARID

AC&P inženirski biro d.o.o.
podjetje za geotehniko, infrastrukturo in raziskave
tovarniška c. 26, 5270 ajdovščina | +385(0)5 8500740 | info@acap.si

vodja projekta:	KLEMEN SIMONČIČ, mag.inž.grad.	IZS PI G-4829
pooblaščeni inženir:	KLEMEN SIMONČIČ, mag.inž.grad.	IZS PI G-4829
izdelal:	SEIF GRITLI	
investitor:	Občina Kobarid, Trg svobode 2, 5222 Kobarid	
vrsta projekta:	PZI	
vrsta načrta:	2.1 Načrt gradbeništva - cesta	
naziv objekta:	Izdelava projektne dokumentacije PZI za Sanacijo gozdne ceste Sedlo - Planina Božca	
vsebina risbe:	02 GRADBENA SITUACIJA Gradbena situacija od km 10+ 820 do km 9+320 - FAZA 1	

datum:	št. projekta:	št. načrta:	merilo:	št. risbe:
12.2025	126-25	126-25-21	1 : 500	G1.2