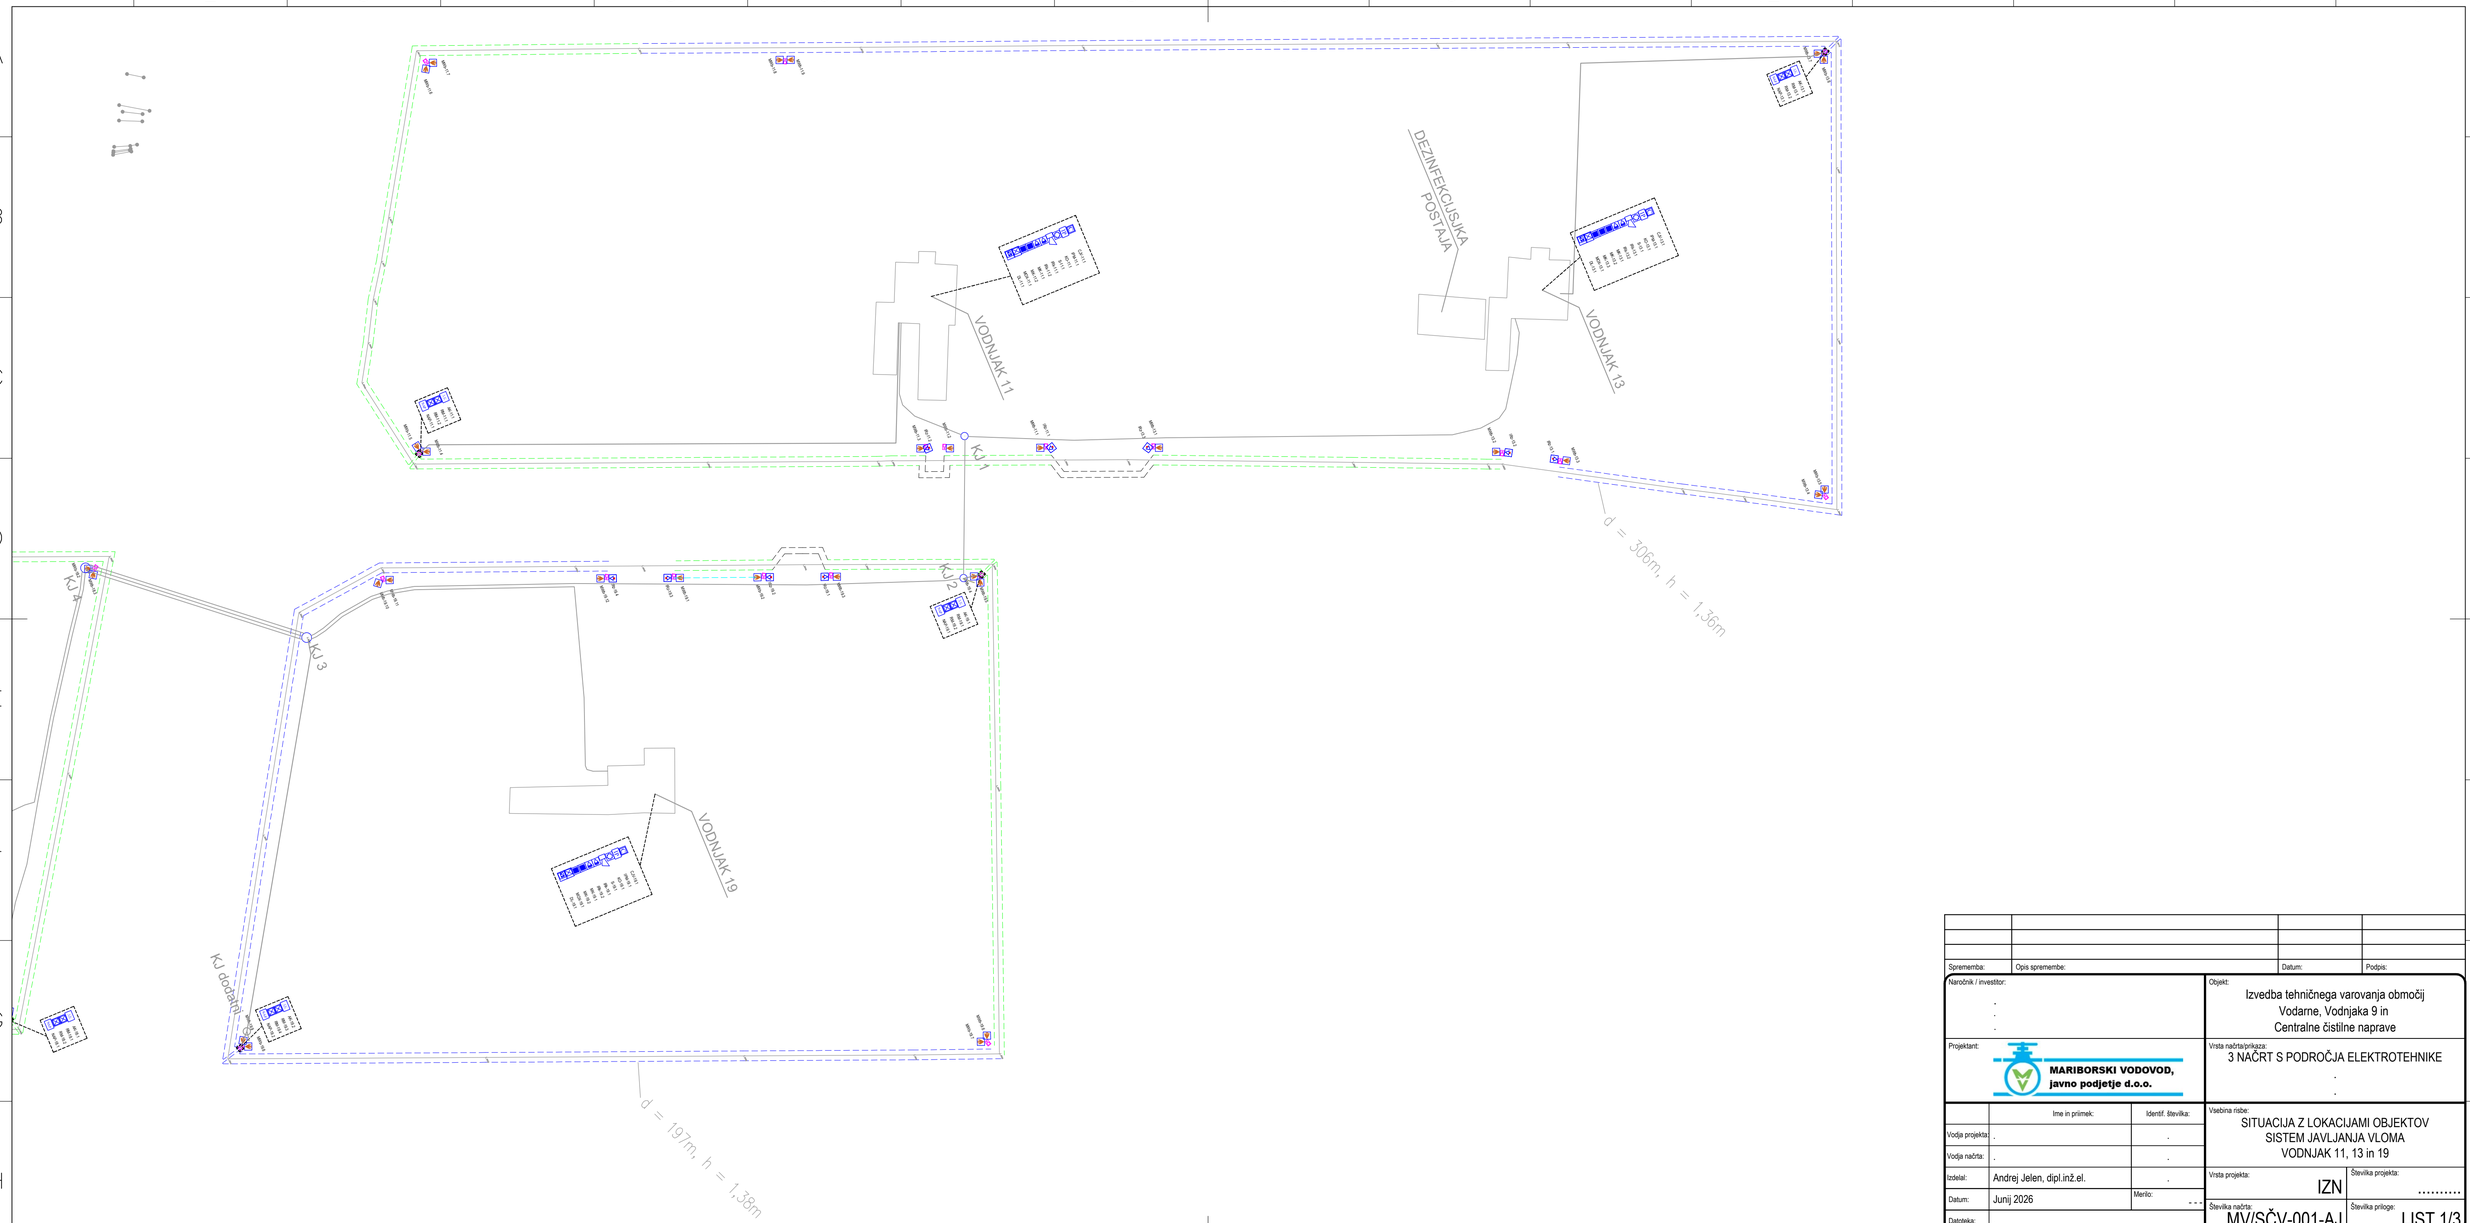

Sprememba:	Opis spremembe:	Datum:	Podpis:

Naročnik / investitor:
.
.
.

Objekt:
Izvedba tehničnega varovanja območij
Vodarne, Vodnjaka 9 in
Centralne čistilne naprave

Projektant:
MARIBORSKI VODOVOD, javno podjetje d.o.o.

Vrsta načrta/prikaza:
3 NAČRT S PODROČJA ELEKTROTEHNIKE
.
.

	Ime in priimek:	Identif. številka:
Vodja projekta:	.	.
Vodja načrta:	.	.
Izdelal:	Andrej Jelen, dipl.inž.el.	.
Datum:	Junij 2026	Merilo: ---
Datoteka:	.	

Vsebina risbe:
SITUACIJA Z LOKACIJAMI OBJEKTOV
SISTEM JAVLJANJA VLOMA
VODNJAK 11, 13 in 19

Vrsta projekta: IZN
Številka projekta: .....

Številka načrta: MV/SČV-001-AJ
Številka priloge: LIST 1/3