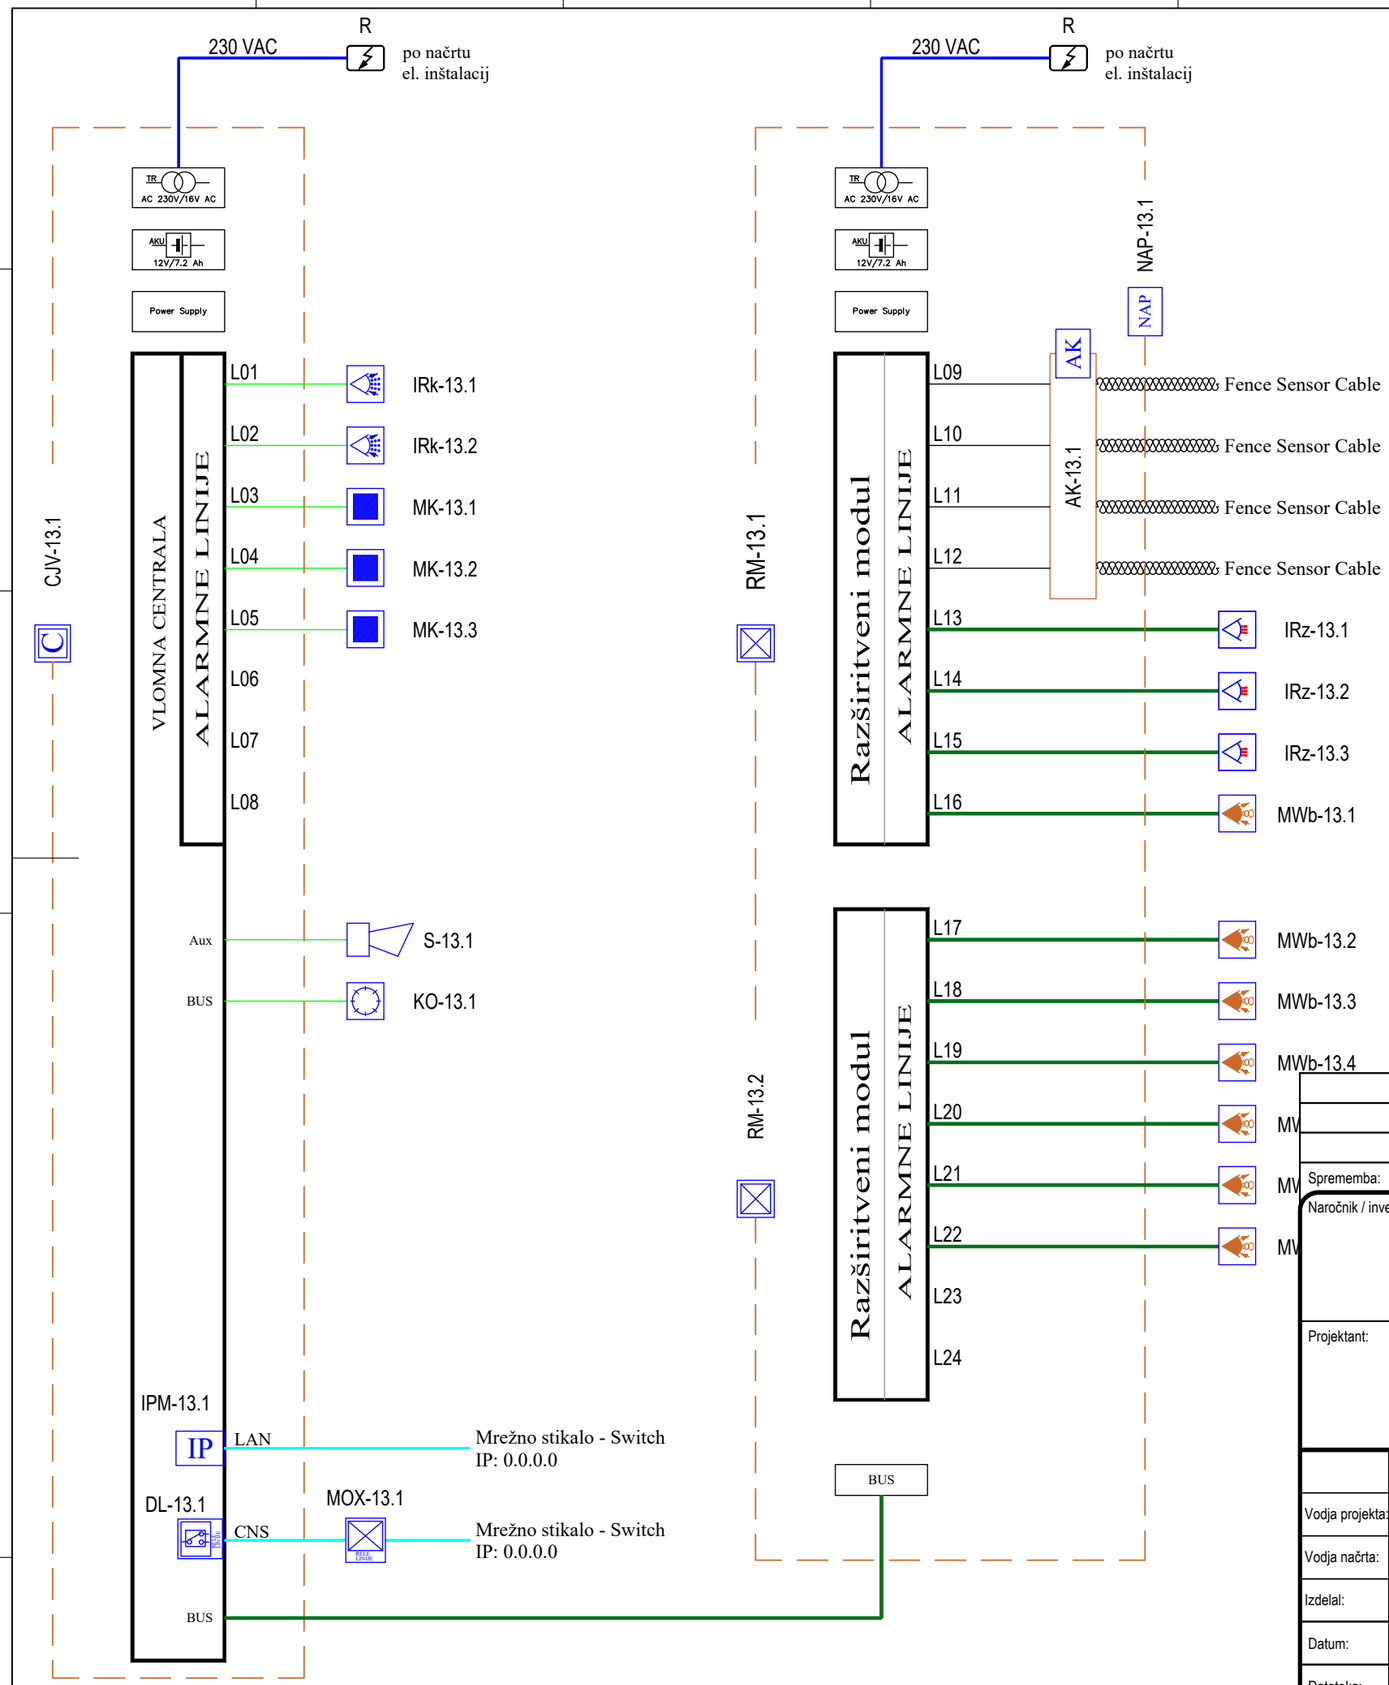

SISTEM JAVLJANJA VLOMA

- C - Centrala za javljanje vloma
- RM - Razširitveni modul
- NAP - Napajalnik
- KO - Kodirnik (tipkovnica)
- IRk - Senzor kombinirani
- MWb - Bariera, mikroval
- IRz - Zunanji javljalnik
- T - Javljalnik povišane temperature in vlage
- JIV - Javljalec izlitja vode
- MK - Magnetni kontakt
- Mox - Moxa pretvornik
- Data link modul

- Dovodni 230V AC kabel, po načrtu el. inštalacij
- Alarmni kabel LiYCY 2x0,5+4x0.22
- UTP cat.6
- UTP cat.6, za zunanje okolje

Sprememba:	Opis spremembe:	Datum:	Podpis:

Naročnik / investitor:
.
.
.

Objekt:
Izvedba tehničnega varovanja območij
Vodarne, Vodnjaka 9 in
Centralne čistilne naprave

Projektant:
MARIBORSKI VODOVOD,
javno podjetje d.o.o.

Vrsta načrta/prikaza:
3 NAČRT S PODROČJA ELEKTROTEHNIKE
.
.

	Ime in priimek:	Identif. številka:
Vodja projekta:	.	.
Vodja načrta:	.	.
Izdelal:	Andrej Jelen, dipl.inž.el.	.
Datum:	Junij 2026	Merilo: ---
Datoteka:	.	

Vsebina risbe:
BLOK SHEMA
SISTEM JAVLJANJA VLOMA
VODNJAK 13

Vrsta projekta: IZN

Številka projekta: .....

Številka načrta: MV/SČV-001-AJ

Številka priloge: LIST 3/15